




Abstandsflächenplan

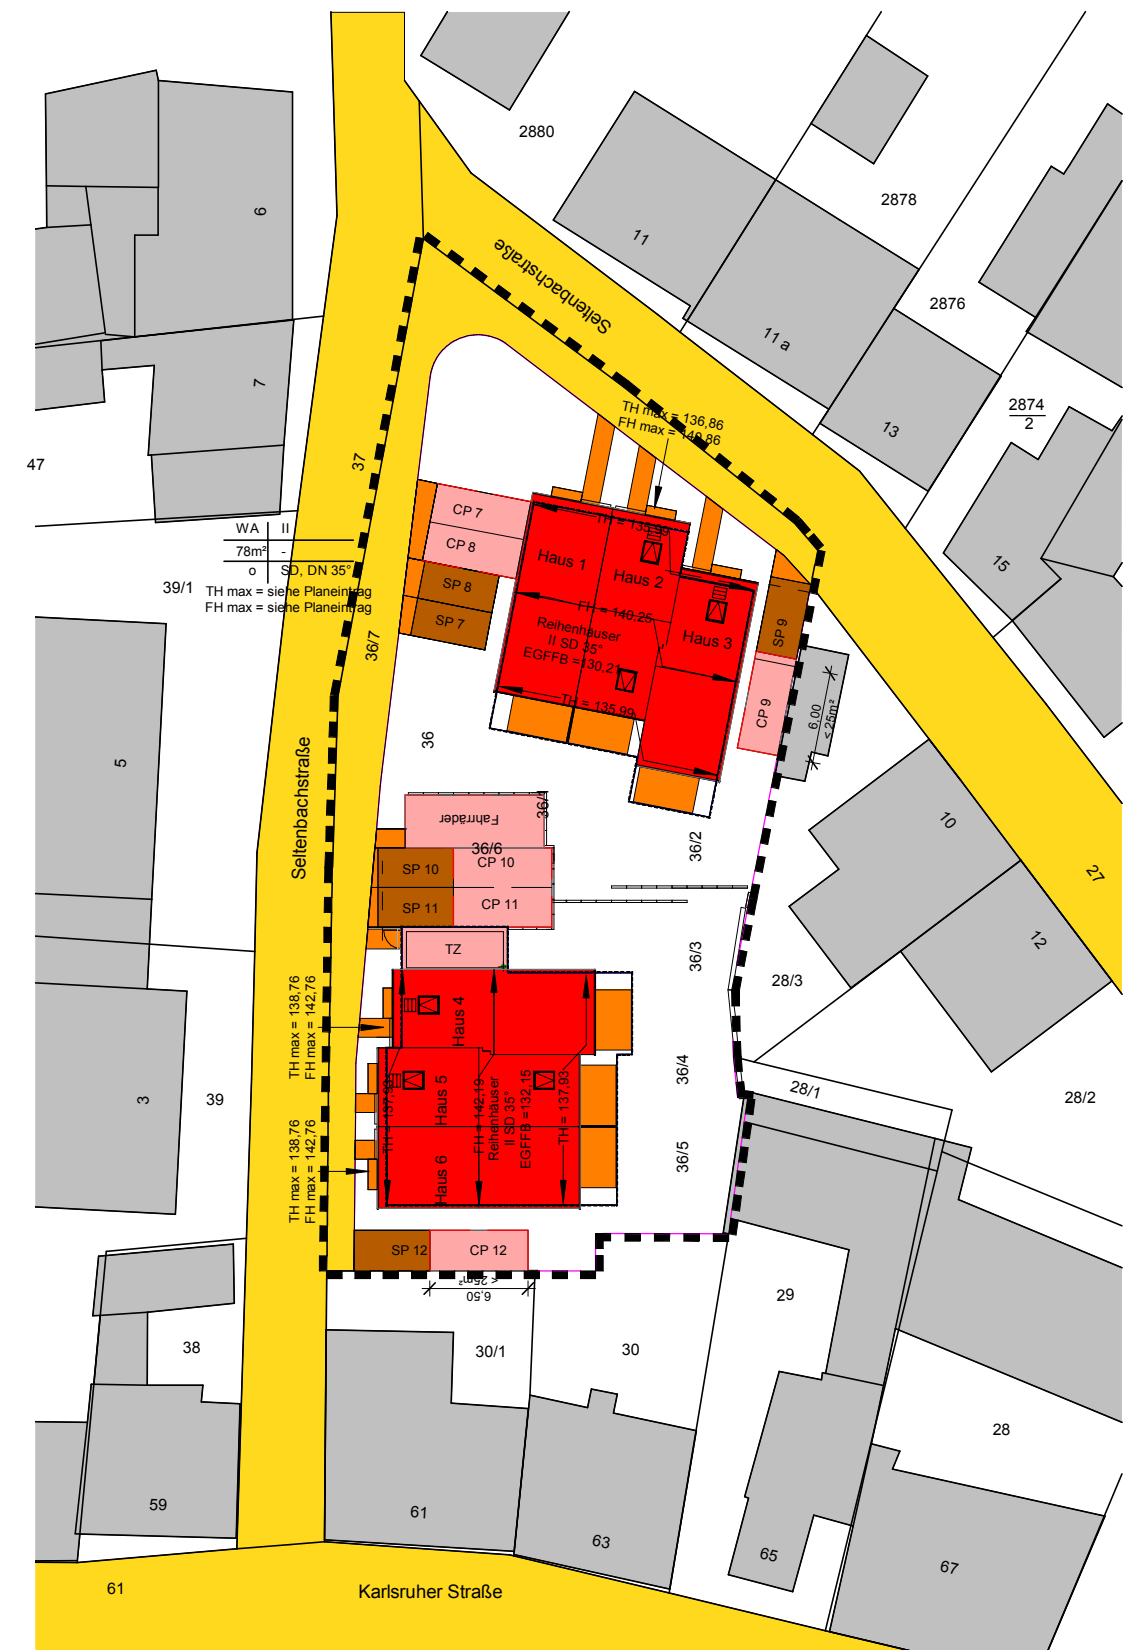

unbeglaubigter Lageplan

Neubau von sechs Reichenhäusern, sechs Carpots, sechs offene Stellplätzen sowie einer Technikzentrale

Planname:
unbeglaubigter Lageplan

Entwurfsverfasser:
Matthias Bruch; Werner Wohnbau GmbH & Co.KG
Johann- Liesenberger- Straße 11/1; 78078
Niedererschach Tel.: +49 7728 / 6442-0

Plan Nr. E0 Datum: 07.08.2019 Maßstab: 1 : 500

Bauherr:
Werner Wohnbau GmbH & Co.KG
Johann- Liesenberger- Straße 11/1
78078 Niedererschach
Tel.: +49 7728 / 6442-0

