


Zeichenerklärung			
●	Stahlbetonmast		Schaltheis
☀	Lichtmast		Absperrgelaender
⌈	Andreas Kreuz mit Fußgänger Schutz		Schutzplanke
▽	Lichtzeichen: rot, gelb (Lz)		Schrankenbaum mit Schrankenbaum (H)
⊲	Akustische Warneinrichtung (Ak)		Fußwegsschranke (F)
	Fahrzeugsensor		Kontrollschacht
	Kabelschacht		Straßeneinlauf
	Flurstücksgrenze		Aufmerksamkeitsfeld nach DIN 32984
	Zaun		

	Bestand
	Gleis (Soll)
	AVG-Pachtgrenze

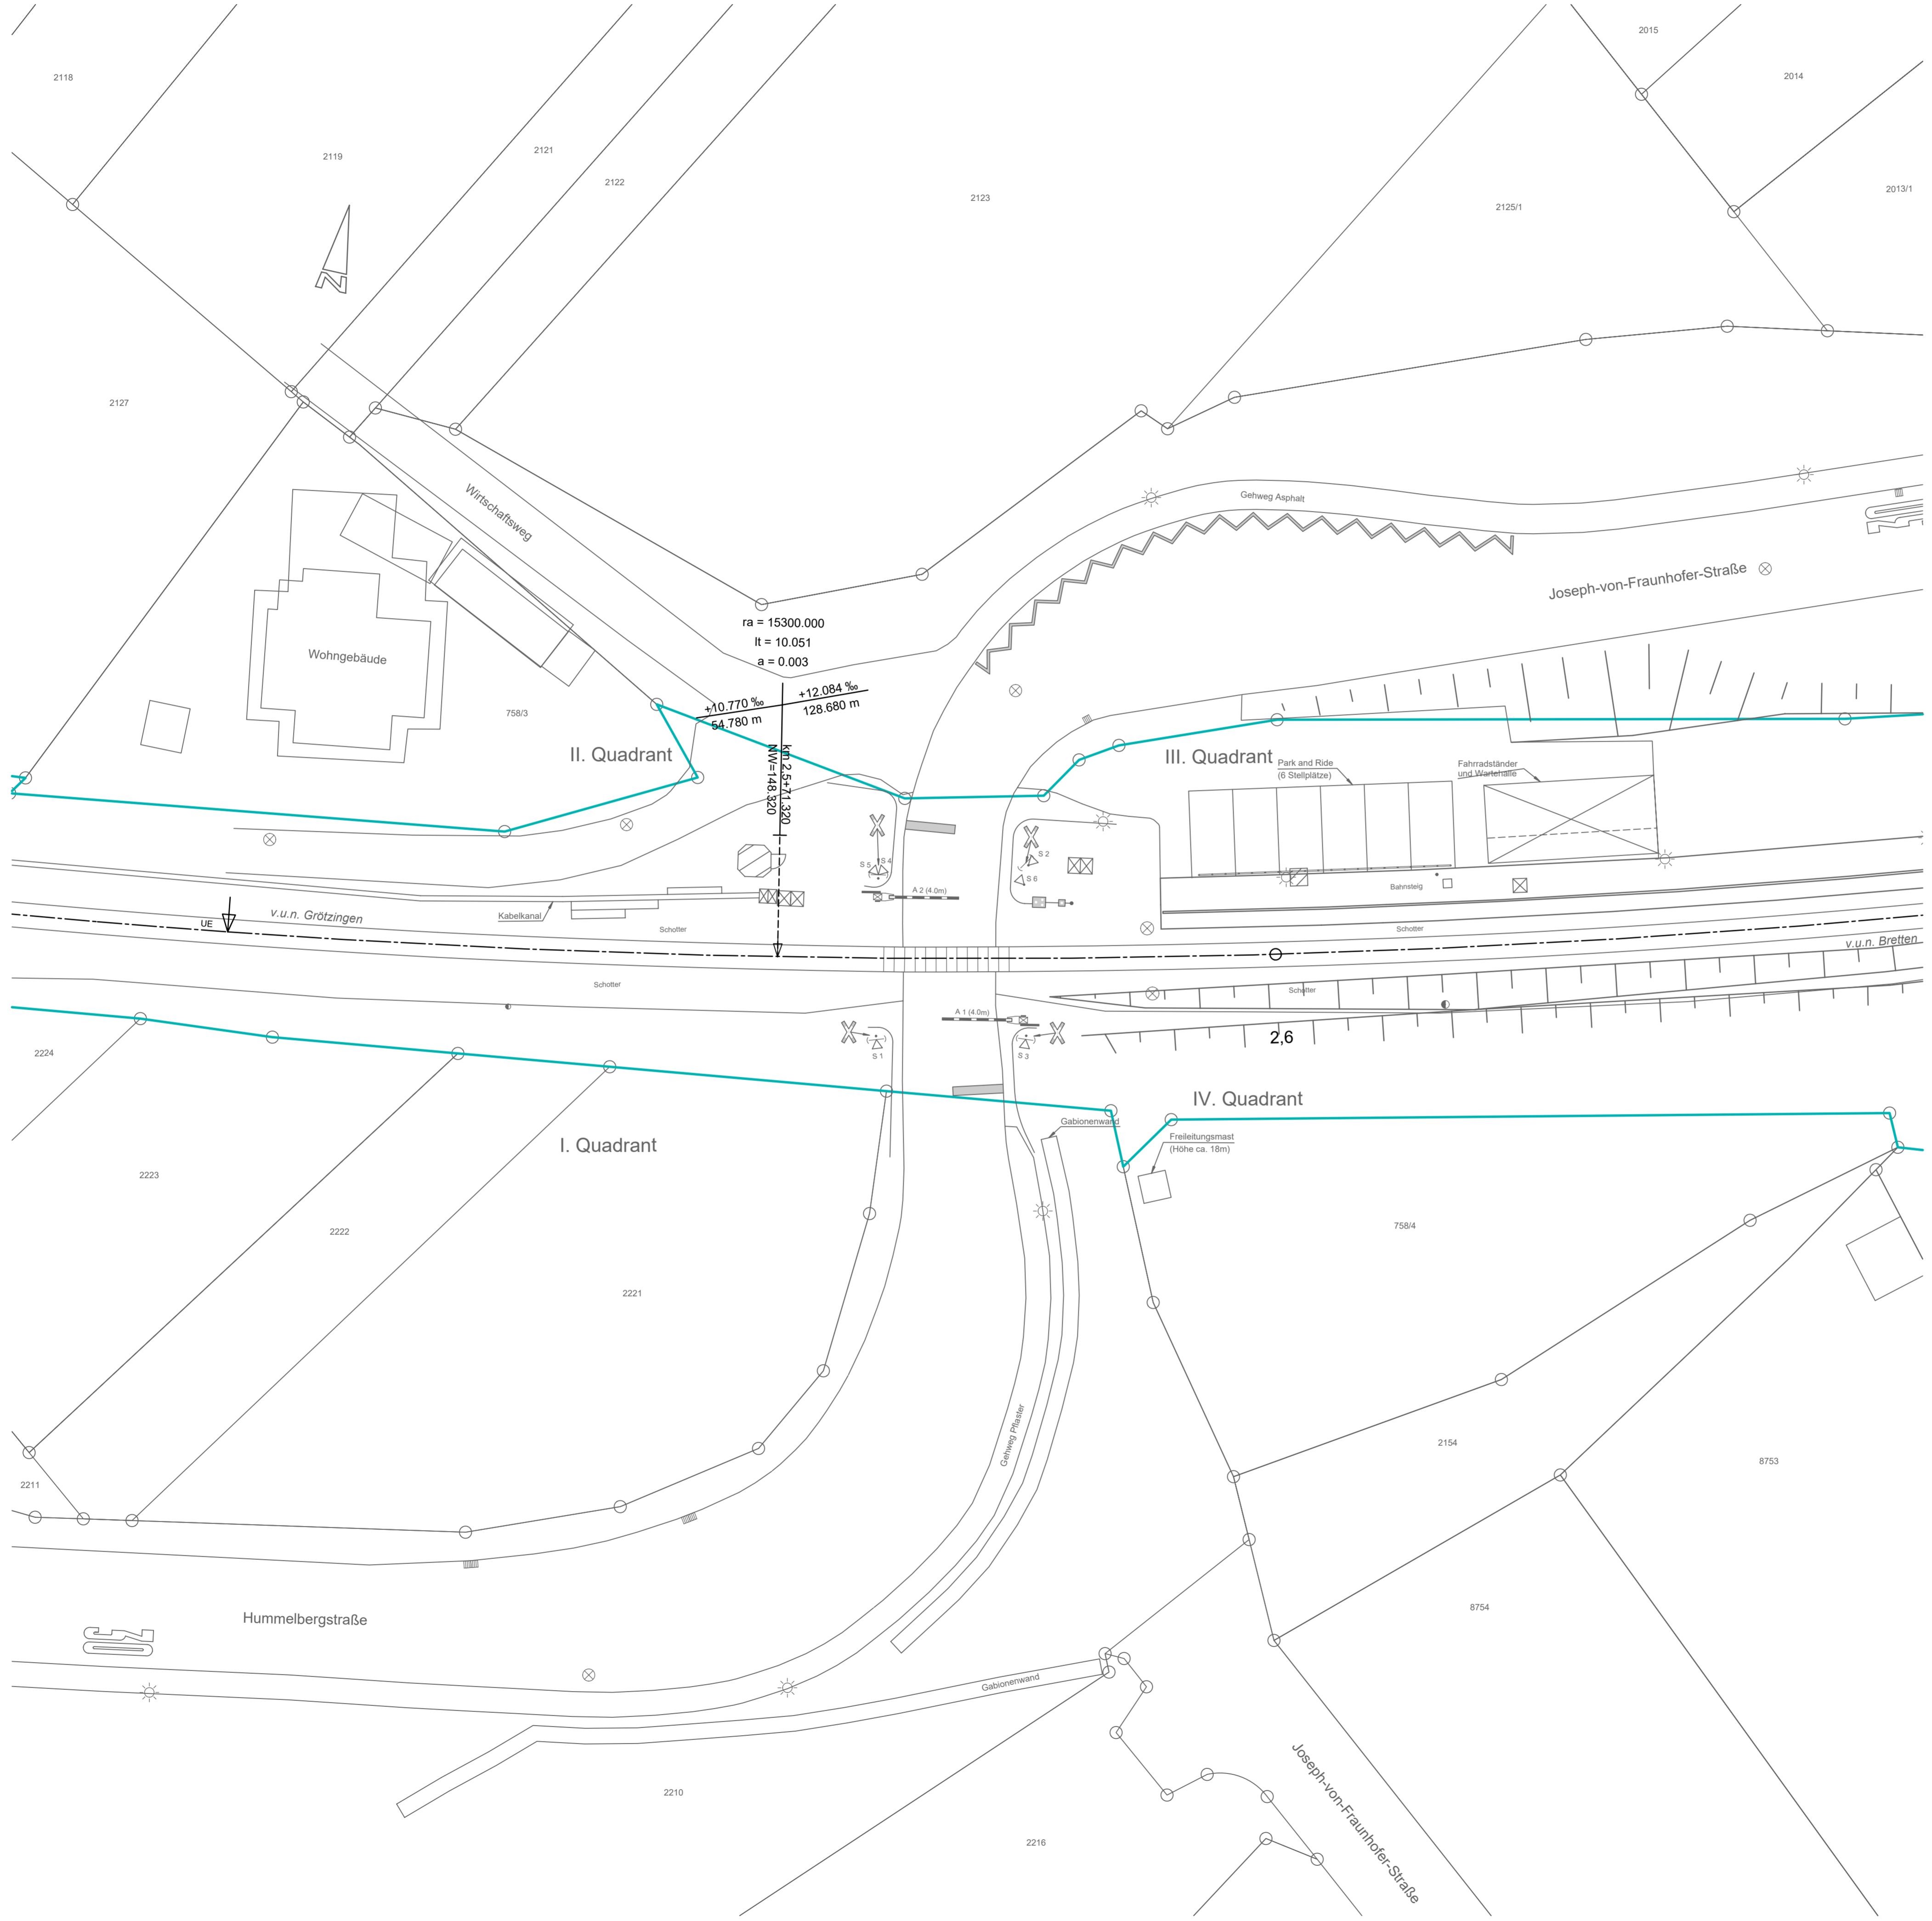

Name	Datum	Änderung

EKrG-Vereinbarung		
bearbeitet	Dammert	Dez. 19
gez.	Firouzi	Dez. 19
geprüft	Müller	Dez. 19
Name	Datum	Müller Ingenieurplan GmbH Ettlinger Str. 27, 76137 Karlsruhe Telefon 07 21 / 91 38 0-0 Telefax 07 21 / 91 38 0-30 e-mail: info@mip-ka.de
gez.		
geprüft		
A2-PL		Albtal-Verkehrs-Gesellschaft mbH Tullastraße 71, 76131 Karlsruhe Telefon 07 21 / 61 07-0 Telefax 07 21 / 61 07-50 09
A2-PA		
A2-IH		
A1		
EBL		
Strecke:	Grötzingen - Bretten	Streckennummer AVG: 94201
	Berghausen	DB/VzG Strecken-Nr.: 4201
Maßnahme:	Änderung der Sicherungstechnik am BÜ Hummelberg, Bahn-km 2,5+81, in Berghausen	A2-PL-Projekt-Nr.: 1053
Darstellung:	Lageplan Bestand	Maßstab: 1 : 200 Anlage: 5