

# Sitzungsunterlagen

Sitzung des Gemeinderates  
01.02.2022



# Inhaltsverzeichnis

|   |     |
|---|-----|
| Sitzungsdokumente                                                                                       |     |
| Tagesordnung (ö)                                                                                        | 5   |
| Vorlagendokumente                                                                                       |     |
| TOP Ö 2 Regionalplanfortschreibung des Regionalverbands Mittlerer Oberrhein                             |     |
| Vorlage BV/944/2022                                                                                     | 7   |
| Anlage 1_Stellungnahme Gemeinde Pfinztal BV/944/2022                                                    | 11  |
| Anlage 2_Alternativenprüfung BV/944/2022                                                                | 39  |
| TOP Ö 3 Betrieb Recyclinghof durch Abfallwirtschaftsbetrieb Landkreis Karlsruhe                         |     |
| Vorlage BV/918/2021/1                                                                                   | 57  |
| Praesentation Wertstoffhofkonzept Pfinztal 2023 final BV/918/2021/1                                     | 63  |
| TOP Ö 4 Beschaffung eines Löschfahrzeuges LF 10                                                         |     |
| Vorlage BV/927/2022                                                                                     | 73  |
| TOP Ö 5 Änderung der Satzung über die Benutzung von Obdachlosen- und Flüchtlingsunterkünften            |     |
| Vorlage BV/926/2021/1                                                                                   | 77  |
| TOP Ö 6 Änderung Bekanntmachungssatzung                                                                 |     |
| Vorlage BV/920/2021/1                                                                                   | 79  |
| NEU - Satzung über die Form der öffentlichen Bekanntmachung (Bekanntmachungssatzung) 2022 BV/920/2021/1 | 81  |
| TOP Ö 7 Änderung der Satzung über die Erhebung der Hundesteuer                                          |     |
| Vorlage BV/891/2021/2                                                                                   | 83  |
| Anlage 1: Antrag Satzungsänderung Hundesteuer BV/891/2021/2                                             | 89  |
| Anlage 2: Beispiel Prüfungsordnung Therapiehunde BV/891/2021/2                                          | 91  |
| Anlage 3: Entwurf Satzungsänderung BV/891/2021/2                                                        | 93  |
| TOP Ö 8 Bezuschussung von Stoffwindeln                                                                  |     |
| Vorlage BV/911/2021/1                                                                                   | 95  |
| Bezuschussung von Stoffwindeln - Antrag der Fraktion Bündnis 90/Die Grünen und Die Linke BV/911/2021/1  | 99  |
| TOP Ö 9 ÖPNV - Umstellung des KVV auf digitale Fahrkarten                                               |     |
| Vorlage BV/917/2021                                                                                     | 105 |
| ÖPNV - Umstellung des KVV auf digitale Fahrkarten - Antrag der CDU-Fraktion BV/917/2021                 | 107 |
| TOP Ö 10 Annahme von Spenden                                                                            |     |
| Vorlage BV/931/2022                                                                                     | 109 |





## Sitzung des Gemeinderates

**Termin:** Dienstag, 01.02.2022, 18:00 Uhr

**Ort, Raum:** Hagwaldhalle,  
Industriestraße 2 c, 76327 Pfinztal (Kleinsteinbach)

### **Tagesordnung**

#### **Öffentlicher Teil**

1. Fragen, Anregungen und Vorschläge der Einwohnerinnen und Einwohner
2. Regionalplanfortschreibung des Regionalverbands Mittlerer Oberrhein  
- Forderungen der Gemeinde Pfinztal BV/944/2022
3. Betrieb Recyclinghof durch Abfallwirtschaftsbetrieb Landkreis Karlsruhe  
- Beratung und Beschlussfassung BV/918/2021/1
4. Beschaffung eines Löschfahrzeuges - LF 10 mit fahrbarer Schlauchhaspel für die Freiwillige Feuerwehr Pfinztal, OT Söllingen  
- Auftragsvergabe  
- Beratung und Entscheidung BV/927/2022
5. Änderung der Satzung über die Benutzung von Obdachlosen- und Flüchtlingsunterkünften  
- Beratung und Beschluss BV/926/2021/1
6. Änderung Satzung über die Form der öffentlichen Bekanntmachung (Bekanntmachungssatzung)  
- Beratung und Beschlussfassung BV/920/2021/1
7. Änderung der Satzung über die Erhebung der Hundesteuer  
- Antrag der Zählgemeinschaft von Bündnis 90/Die Grünen und der Linken  
- Antrag der Jägervereinigung Karlsruhe e.V.  
- Beratung und Beschluss BV/891/2021/2
8. Bezuschussung von Stoffwindeln  
- Antrag der Fraktion Bündnis 90/Die Grünen und Die Linke BV/911/2021/1

- Beratung und Beschlussfassung

- |     |   |             |
|-----|---|-------------|
| 9.  | ÖPNV - Umstellung des KVV auf digitale Fahrkarten<br>Antrag der CDU-Fraktion auf Beibehaltung<br>- der Fahrkarten in Papierform<br>- der bewährten 4er Karte zu akzeptablen Preisen<br>- der Kartenentwerfer in den Bahnen<br>und Mitspracherecht bei den Entscheidungsprozessen von<br>KVV/AVG<br>- Beratung und Beschlussfassung | BV/917/2021 |
| 10. | Annahme von Spenden   | BV/931/2022 |
| 11. | Mitteilungen der Bürgermeisterin   |             |
| 12. | Mitteilungen und Anfragen aus dem Gremium   |             |
| 13. | Fragen, Anregungen und Vorschläge der Einwohnerinnen und Einwohner   |             |

## Beschlussvorlage

Vorlage Nr.: BV/944/2022

| Tagesordnungspunkt                                                         |                                             |                   |
|----------------------------------------------------------------------------|---------------------------------------------|-------------------|
| <b>Regionalplanfortschreibung des Regionalverbands Mittlerer Oberrhein</b> |                                             |                   |
| <b>- Forderungen der Gemeinde Pfinztal</b>                                 |                                             |                   |
| Fachbereich:                                                               | Fachbereich 4 - Umwelt und Stadtentwicklung | Datum: 20.01.2022 |
| Bearbeiter:                                                                | Schmid                                      | AZ:               |
| <b>Beratungsfolge</b>                                                      | <b>Termin</b>                               | <b>Behandlung</b> |
| Gemeinderat                                                                | 01.02.2022                                  | öffentlich        |

|                            |   |
|----------------------------|---|
| <b>Beschlussvorschlag:</b> | <p>Es werden folgende Forderungen an den RVMO gestellt:</p> <ol style="list-style-type: none"> <li>1. Anstatt der als Siedlungserweiterung ausgewiesenen Flächen „Unterstelle“, „Auf der Liß“ und „Nördlich der Weiherstraße“ sollen die Alternativflächen „Am Bruchweg/Heulenberg“ und „Roßweide/Hohwiese“ ausgewiesen werden (Flächentausch)</li> <li>2. Die ausgewiesene Grünzäsur, welche die Flächen „Am Bruchweg/Heulenberg“ und „Roßweide/Hohwiese“ betrifft, soll aus dem Regionalplan gestrichen werden.</li> </ol> |
|----------------------------|---|

**Pflichtaufgabe**



**Freiwillige Aufgabe**



**Ziel der Verwaltung:**

Ausweisung von geeigneten Siedlungserweiterungsflächen im Regionalplan

**Sachverhalt:**

Der Regionalplan des Regionalverbands Mittlerer Oberrhein (RVMO) befindet sich derzeit in der Fortschreibung. Die Verwaltung hat hierzu bereits den Entwurf einer Stellungnahme ausgearbeitet (siehe Anlage 1). Im Regionalplan sind Siedlungserweiterungsflächen enthalten, welche im Flächennutzungsplan (FNP) nicht als Flächen für eine zukünftige Siedlungsentwicklung berücksichtigt sind. Die betreffenden Bereiche sind „Unterstelle“ (Söllingen), „Auf der Liß“ (Wöschbach), „Nördlich der Weiherstraße“ (Berghausen) und „Steinwiesen/Festplatz“ (Berghausen). Nachfolgend wird erläutert, wieso diese Flächen nicht für eine Siedlungsentwicklung zu empfehlen sind.

Der Bereich „Unterstelle“ liegt überwiegend im Landschaftsschutzgebiet. Zudem finden sich hier geschützte Biotop und der Bereich dient als Kaltluftabfluss. Topografisch ist das Gebiet anspruchsvoll, da mit der Bebauung eine Hangkante überschritten werden würde und sich im Gebiet ein renaturierter Steinbruch befindet.

Das Gebiet „Auf der Liß“ liegt vollständig im Landschaftsschutzgebiet, weist einen hohen Bestand an landschaftsprägenden Elementen vor und besitzt geschützte Biotop. Städtebaulich bzw. topografisch gesehen würde der Siedlungsrand von Wöschbach über die Hangkante in Richtung Berghausen erweitert werden.

Auch das Gebiet „Nördlich der Weiherstraße“ liegt vollständig im Landschaftsschutzgebiet



und verfügt über landschaftsprägende Elemente sowie Biotop. Hinzu kommt, dass das Gebiet im Bereich der geplanten Nordumfahrung B293 liegt. Eine Bebauung dieses Bereiches würde daher zu einem Nutzungskonflikt führen.

Das letzte Gebiet „Steinwiesen/Festplatz“ ist bereits mit einem Bebauungsplan überplant. Dieser weist eine Nutzung als Stellplätze und Festwiese aus.

Die Gebiete eignen sich demnach nicht als Siedlungserweiterungsflächen. Daher wurde von *fsp.stadtplanung* und *faktorgrün* eine Untersuchung von Alternativflächen durchgeführt, um geeignetere Flächen zu finden (siehe Anlage 2). Im Zuge der Untersuchung haben sich zwei Gebiete herauskristallisiert. Zum einen das Gebiet „Am Bruchweg/Heulenberg“ (FC Viktoria) und zum anderen das Gebiet „Roßweide/Hohwiese“ (Verlängerung Schloßgartenstraße).

Die bisherige Nutzung im Gebiet „Am Bruchweg/Heulenberg“ zeichnet sich durch Sportplätze, Wohnbebauung und gewerbliche Nutzung aus. Im Gebiet „Roßweide/Hohwiese“ liegen Kleingärten, Grünland sowie das Jugendzentrum inklusive Freianlagen. Für beide Gebiete wäre als Nutzung eine verdichtete Wohnbebauung beabsichtigt. Die Untersuchung ergab, dass sich beide Gebiete dafür eignen. Im Regionalplan werden diese Flächen nicht als Siedlungserweiterungsflächen ausgewiesen. Zudem weist der Regionalplan für Teile der Gebiete eine Grünzäsur aus. Dies steht einer späteren Siedlungserweiterung in diesen Gebieten entgegen.

Diese beiden Alternativflächen sollen anstatt der Gebiete „Unterstelle“, „Auf der Liß“ und „Nördlich der Weiherstraße“ im Regionalplan ausgewiesen werden (= Flächentausch). Damit werden für die Siedlungserweiterung „wertlose“ Flächen gegen sinnvolle Entwicklungsflächen (Alternativflächen) getauscht. Das Gebiet „Steinwiesen/Festplatz“ bleibt beim Flächentausch unberücksichtigt, da auch ohne dieses Gebiet genügend Fläche zum Tausch angeboten wird (bisherige Flächen = 8,4 ha, Alternativflächen = 7,2 ha).

Die Verwaltung empfiehlt daher die Forderung an den Regionalverband zu stellen, die Gebiete „Unterstelle“, „Auf der Liß“ und „Nördlich der Weiherstraße“, die sich nicht für Siedlungserweiterungsflächen eignen, gegen die Alternativflächen „Am Bruchweg/Heulenberg“ und „Roßweide/Hohwiesen“ auszutauschen. Des Weiteren soll die für die entsprechenden Bereiche ausgewiesene Grünzäsur gestrichen werden. Dadurch wird die Möglichkeit für eine spätere Siedlungsentwicklung gewährleistet.



## Verfolgte Ziele aus Pfinztal 2035/Klimaoffensive

| <b>Gesamtbeurteilung:</b>                                                      |               |                 |              |           |
|--------------------------------------------------------------------------------|---------------|-----------------|--------------|-----------|
| XXX                                                                            |               |                 |              |           |
| Ziele:<br>Pfinztal...                                                          | Bewertung     |                 |              | Bemerkung |
|                                                                                | För-<br>dernd | Kein<br>Beitrag | hem-<br>mend |           |
| ...macht mobil                                                                 |               |                 |              |           |
| ...ist aktiv                                                                   |               |                 |              |           |
| ...schafft Raum                                                                |               |                 |              |           |
| ...bildet und betreut                                                          |               |                 |              |           |
| ...verbindet                                                                   |               |                 |              |           |
| ...bietet Service                                                              |               |                 |              |           |
| ...versorgt sich                                                               |               |                 |              |           |
| ...ist stolz auf Nachhaltigkeit                                                |               |                 |              |           |
| <b>Querschnittsziele</b>                                                       |               |                 |              |           |
| Umwelt-<br>schutz/Ökologie/Nachhaltigkeit/<br>Klimaoffensive                   |               |                 |              |           |
| Haushaltskonsolidierung/<br>Schuldenabbau/ alternative<br>Finanzierungsmodelle |               |                 |              |           |
| Kommunale Pflichtaufgaben/<br>Investive Infrastrukturprojekte                  |               |                 |              |           |

### Anlagen:

1. Stellungnahme Gemeinde Pfinztal
2. Alternativenprüfung



Stellungnahme der Gemeinde Pfinztal zur Fortschreibung des Regionalplans.

- Siedlungserweiterungsflächen des Regionalplans
- Überprüfung FNP Flächen
- Alternativenprüfung
- Grünzäsuren
- Regionale Grünzüge

Juni 2021

# Fortschreibung Regionalplan 2021

Im Regionalplan sind nachfolgende Flächen für Siedlungserweiterung kartiert:

## OT Berghausen:

- **Brücke\_Mehl** (Bestandteil FNP 2030)
- **Blümlesheld** (Bestandteil FNP 2030)
- **ICT Süd** (Bestandteil FNP 2030)
- **Nördlich der Weiherstraße** / Erweiterung Tankbau Ludwig (Teilweise Bestandteil FNP 2030)
- Festplatz westl. Teil, **bereits überplant mit BP Festplatz, Steinwiesen**

## OT Söllingen

- **Bühl** mit Wohnen und Gewerbe (Bestandteil FNP 2030)
- Unterstelle, **Fläche liegt im LSG Pfinzgau**

## OT Wöschbach

- Auf der Liß, **Fläche liegt im LSG Pfinzgau**
- **Äußere Steinäcker** (Bestandteil FNP 2030)
- **Im Täle/Saalbrett** (Bestandteil FNP 2030)

## OT Kleinsteinbach


- **Steinäcker** (Bestandteil FNP 2030)
- **Laile** (Bestandteil FNP 2030)

Die Siedlungserweiterungsflächen, die im aktuellen FNP 2030 des NVK enthalten sind, wurden im Auftrag der Gemeinde von FSP/faktorgruen hinsichtlich Ihrer Eignung für eine Siedlungserweiterung geprüft. Das Ergebnis liegt vor und wird aktuell den Gremien vorgestellt.

## Fortschreibung Regionalplan 2021

Siedlungserweiterungsfläche des neuen Regionalplans:

1. **Blümlesheld** als PF-W 001 im FNP enthalten und Bestandteil der Alternativenprüfung
2. **Brückle-Mehl** als PF-W 102 im FNP enthalten und Bestandteil der Alternativenprüfung
3. **ICT Süd** als PF-S 007 im FNP enthalten und Bestandteil der Alternativenprüfung
4. **Sonnenberg-Salbusch** als PF-M 101 im FNP enthalten.  
BP\_Aufstellungsbeschluss und Rahmenplan vorhanden
5. **Nördlich der Weiherstraße und Firma Ludwig Erweiterung** als PF-G 008 und PF G 014 im FNP enthalten. Bestandteil der Alternativenprüfung.
6. **Steinwiesen / Festplatz:** Bereits mit BP überplant für Stellplätze und Festwiese. Darstellung Regionalplan überholt.

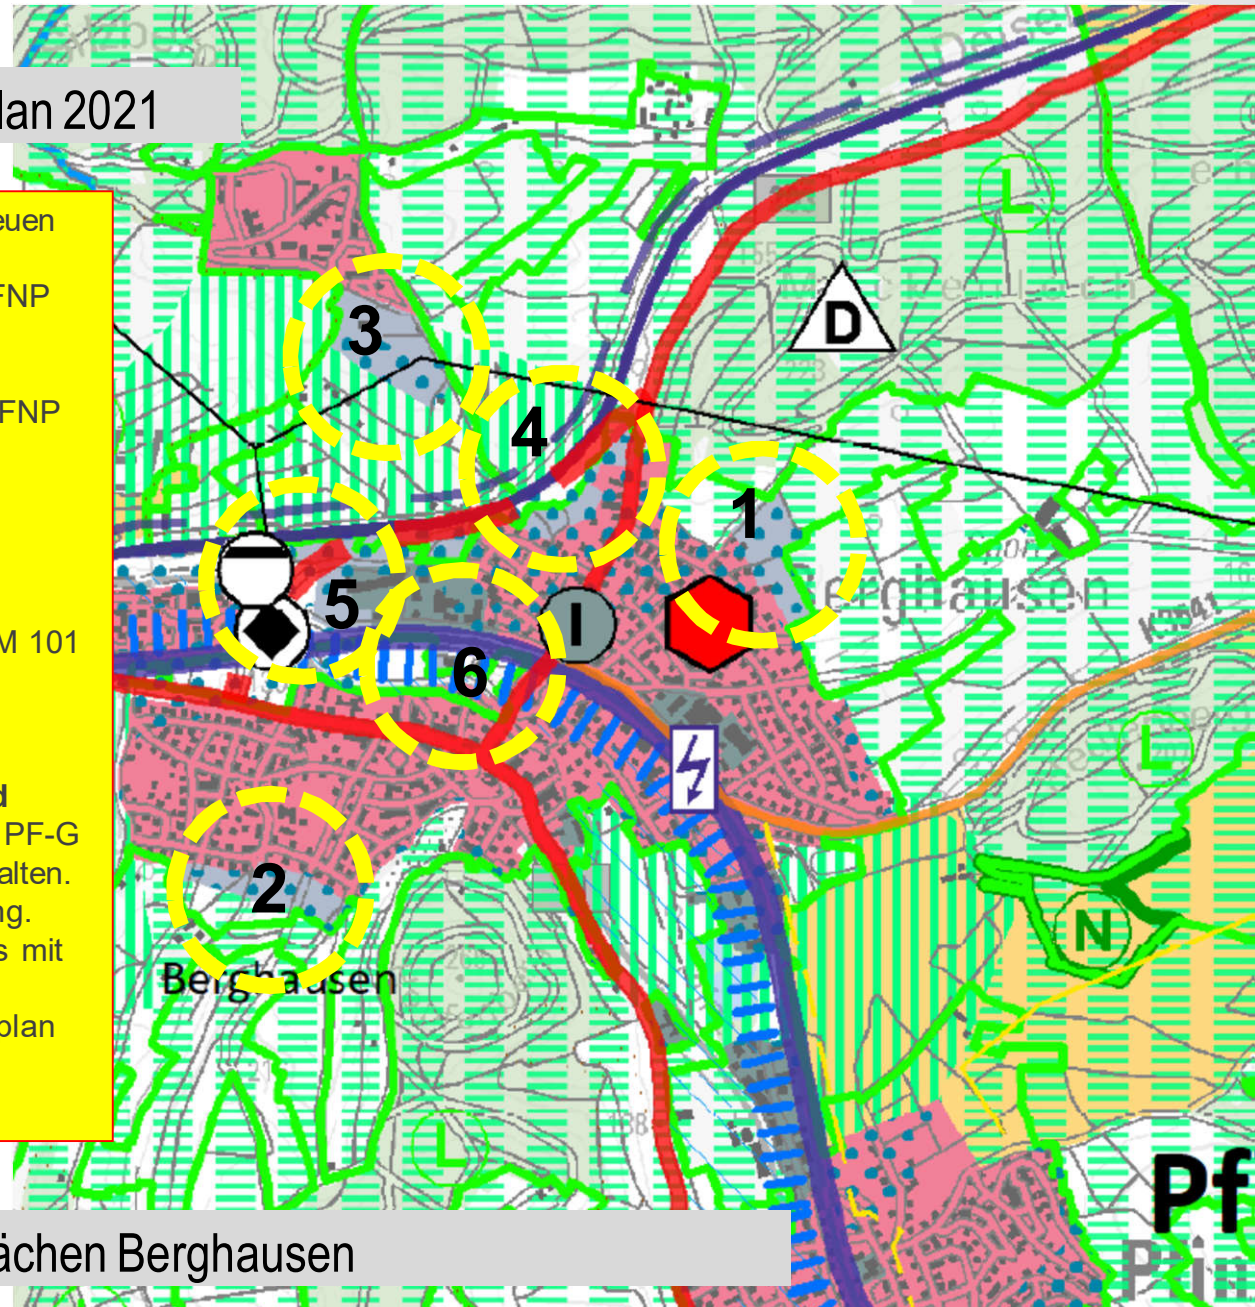


## Siedlungserweiterungsflächen Berghausen

## Fortschreibung Regionalplan 2021

Fortschreibung Regionalplan 2021

1. **Äußere Steinäcker** als PF-W 003 im FNP und Bestandteil der Alternativenprüfung
2. **Auf der Liß:** nicht im FNP enthalten. Fläche im eh. Gemeindeentwicklungsplan 1996 enthalten, liegt vollständig im **LSG Pfinzgau**. Städtebaulich nicht vertretbar, da Siedlungsrand von Wöschbach über die Bergkuppe Richtung Berghausen rutschen würde. Bestand der vorhandenen Streuobstwiesen und Ackerflächen ist zu sichern.

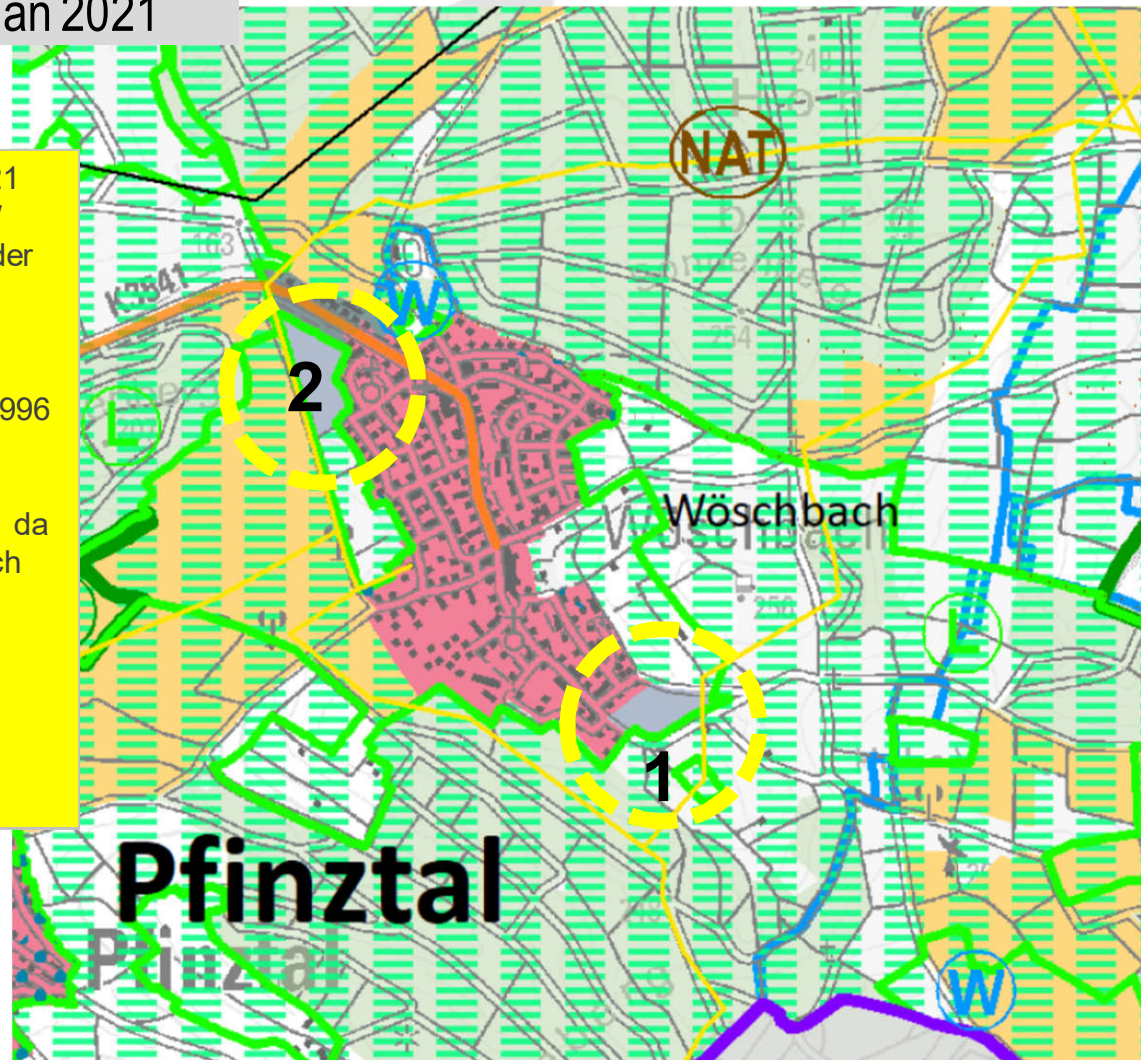


## Siedlungserweiterungsflächen Wöschbach

## Fortschreibung Regionalplan 2021

Fortschreibung Regionalplan 2021

1. **Bühl** als PF-W 018, PF-M 020 und PF-G 019 im FNP und Bestandteil der Alternativenprüfung. Wegen fehlender Erschließung als Siedlungserweiterung problematisch. Wertvolle Streuobstwiesenbestände und Ackerflächen.
2. **Unterstelle**: Fläche nicht im FNP enthalten. Fläche liegt vollständig im **LSG Pfinzgau**. Städtebaulich nicht vertretbar, da Siedlungsrand über die Bergkuppe rutschen würde. Wertvolle Streuobstwiesenstrukturen sind zu sichern. Höhenlage evtl. für Trinkwassernetz problematisch.

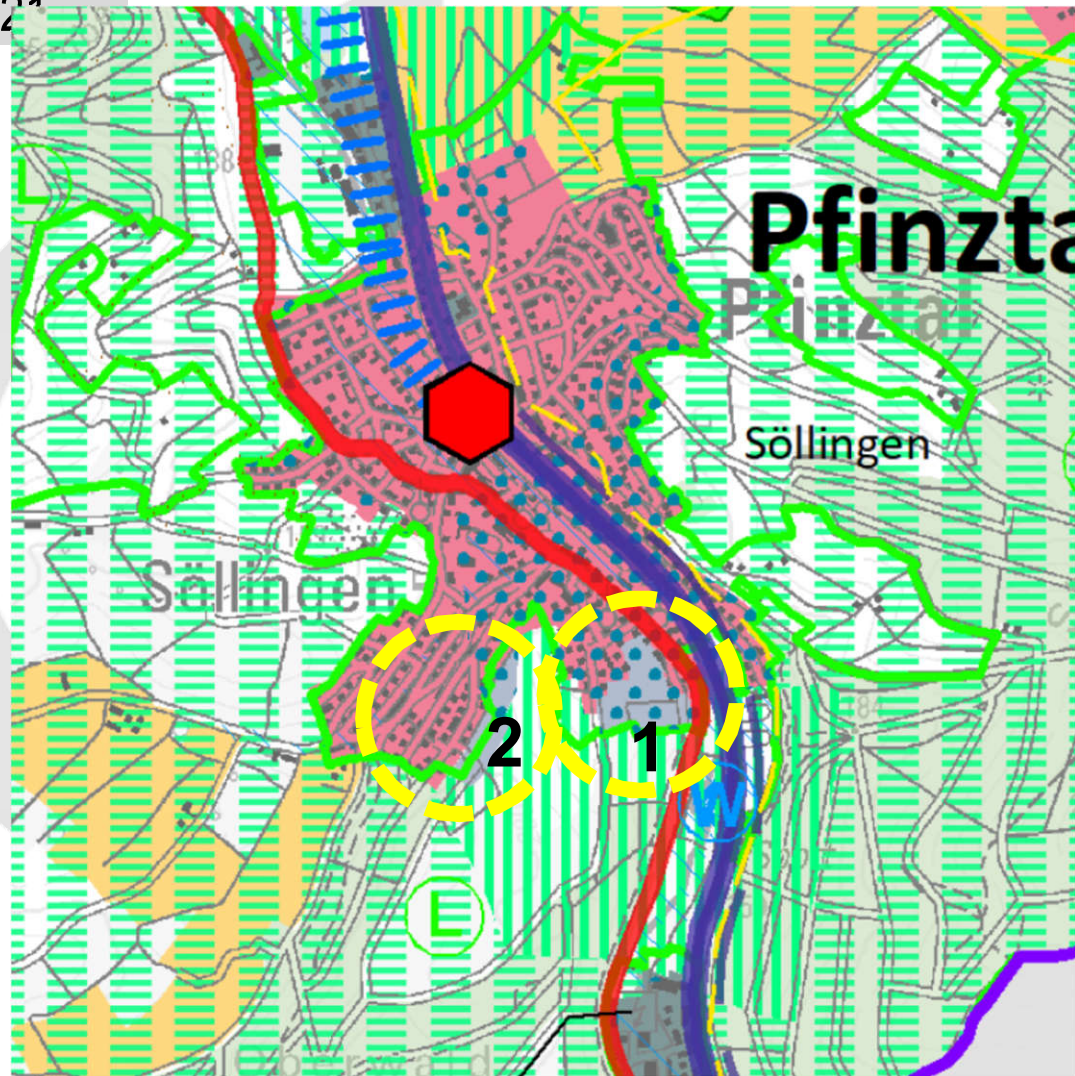


Siedlungserweiterungsflächen Söllingen

## Fortschreibung Regionalplan 2021

Fortschreibung Regionalplan 2021

1. **Laile** als PF-W 005 im FNP enthalten und Bestandteil der Alternativenprüfung.
2. **Steinäcker**: als PF-W 104 im FNP enthalten. Bestandteil der Alternativenprüfung.

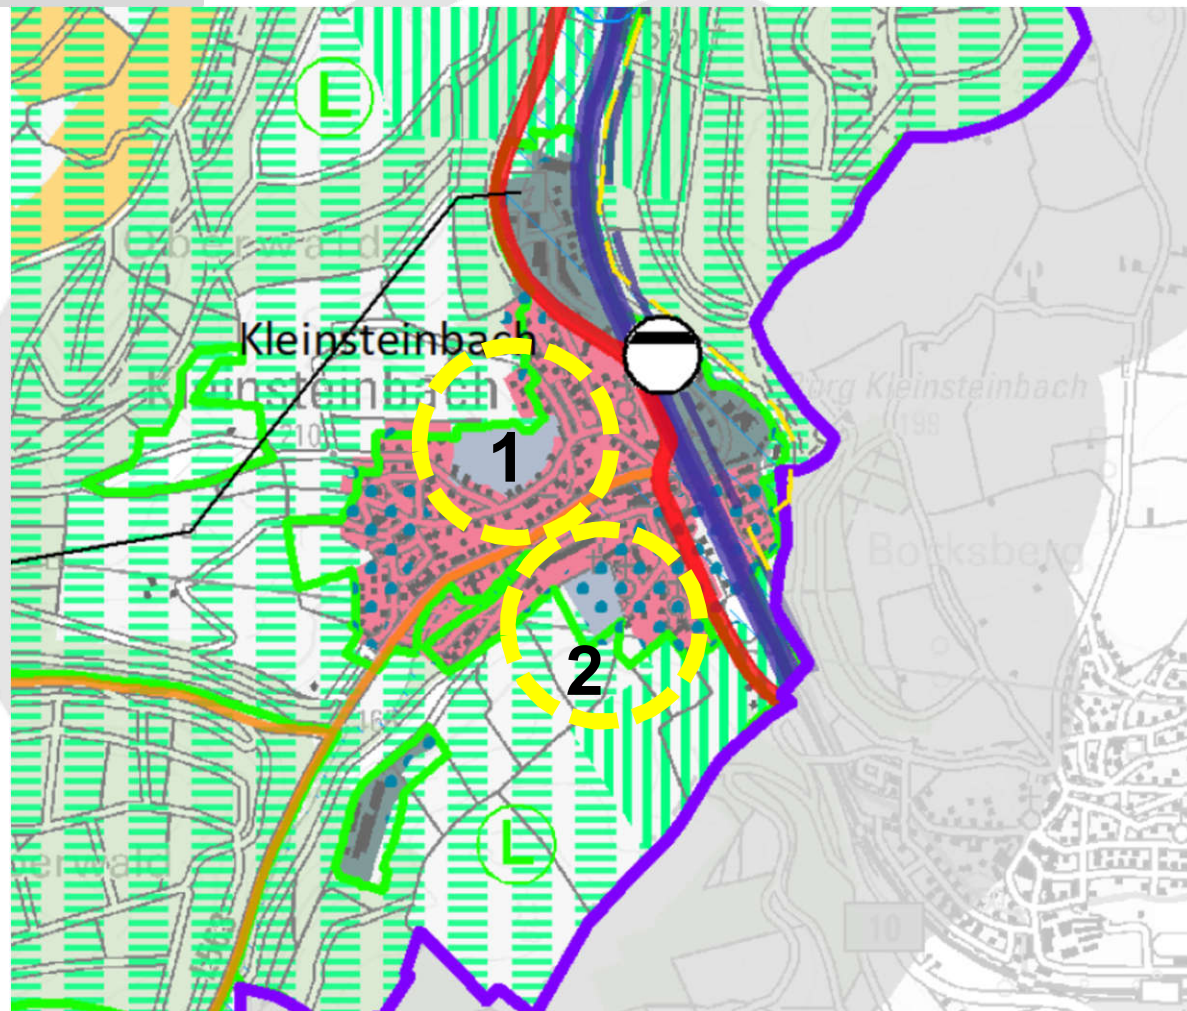

## Siedlungserweiterungsflächen Kleinsteinbach

## Fortschreibung Regionalplan 2021

Neben den o. a. „FNP-Flächen“ wurden weitere Flächen für eine mögliche Siedlungserweiterung einer Alternativenprüfung durch *fsp/faktorgruen* unterzogen. Diese Flächen befinden sich sowohl außerhalb der geschlossenen Bebauung als auch im Innenbereich.

**Folgende Flächen wurden dabei untersucht:**

### OT Berghausen

- PF\_Roßwiesen/Hohwiesen (verl. Schlossgartenstraße)
- PF\_Am Bruchweg / Heulenbergwiesen (FC Victoria)
- PF\_Im Göbel/Ebene
- PF\_Schnellermühle (Stuhlmühle)

### OT Söllingen

- PF\_Sparrenberg
- PF\_Salzwiesen (Gartenbau)

### OT Kleinsteinbach

- PF\_Brunnenwiesen
- PF\_Mehläcker Erw.
- PF\_Im untern kleinen Felde
- PF\_Tafel
- PF\_Hinterm Dorf (Ochsenstraße Süd)
- PF\_Stumpenacker (Edelstahl Rosswag)

Die im FNP 2030 enthaltenen Siedlungserweiterungsflächen


- PF\_ICT-Süd (Sondergebiet Forschung und Entwicklung)
- PF\_Steinwiesen-Nördlich Weiherstraße (Gewerbe)

wurden ebenfalls auf ihre Eignung für eine Siedlungserweiterung überprüft.

**Das Ergebnis liegt ebenfalls vor und wird aktuell den Gremien vorgestellt.**

## Prüfflächen der Alternativenprüfung

# Fortschreibung Regionalplan 2021

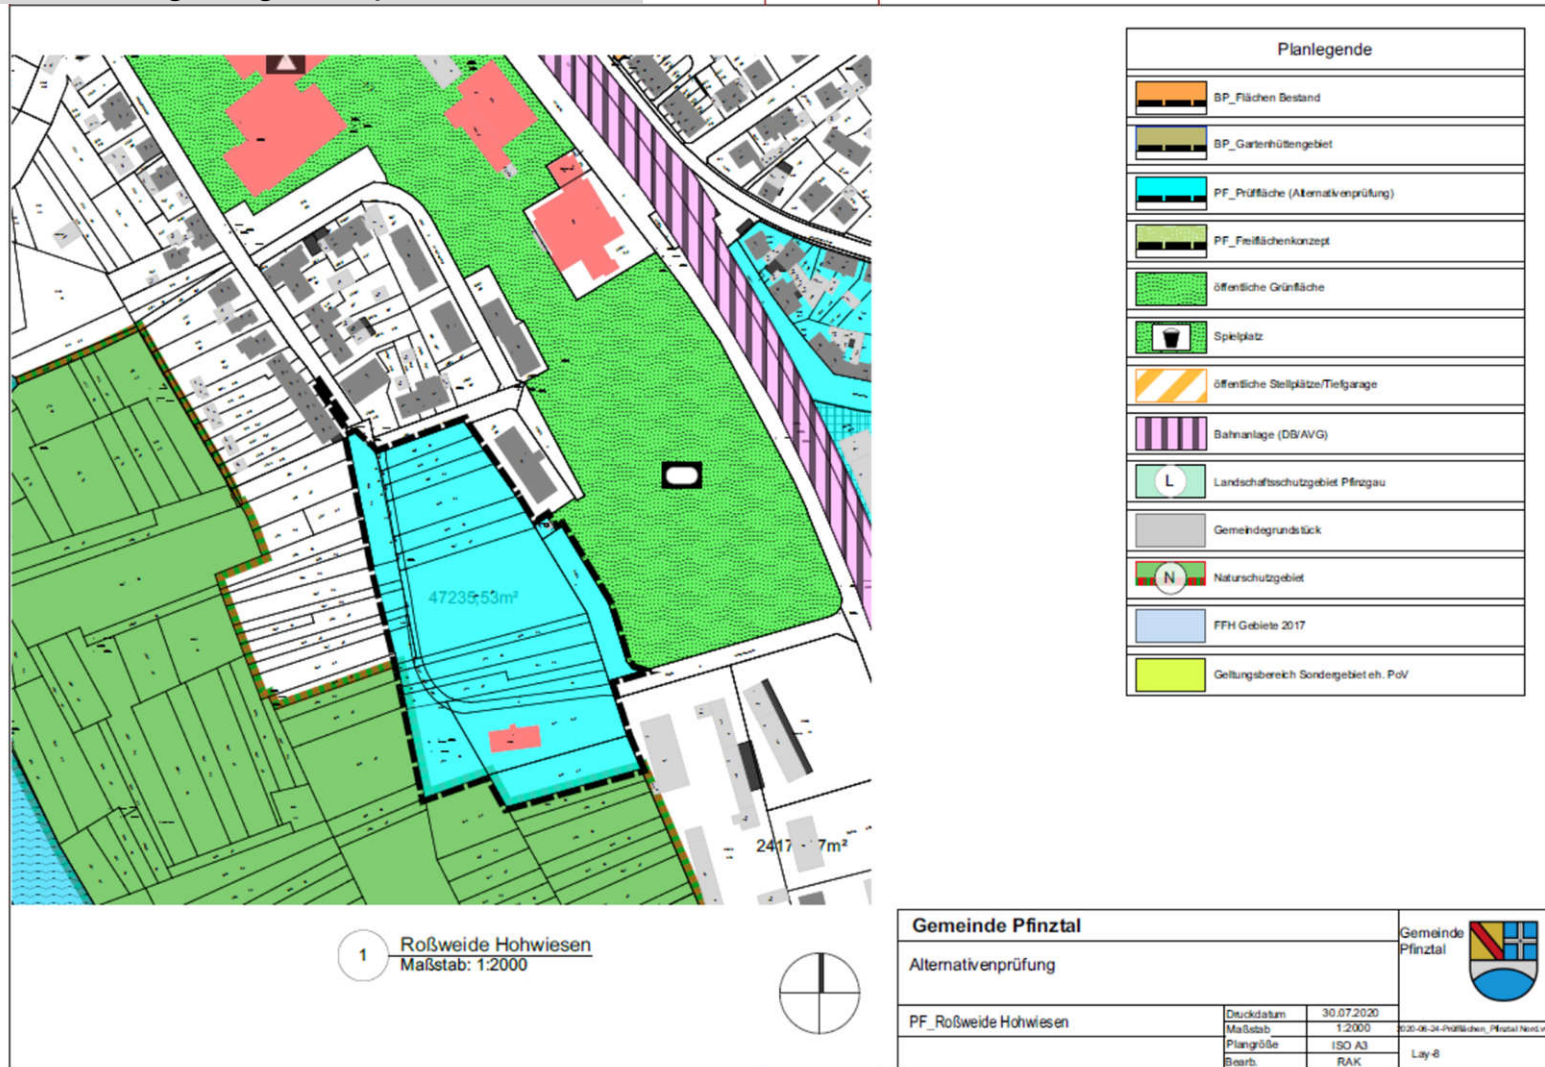


Alternativenprüfung PF\_Roßweide/Hochwiesen

Der Gemeinderat



# Fortschreibung Regionalplan 2021

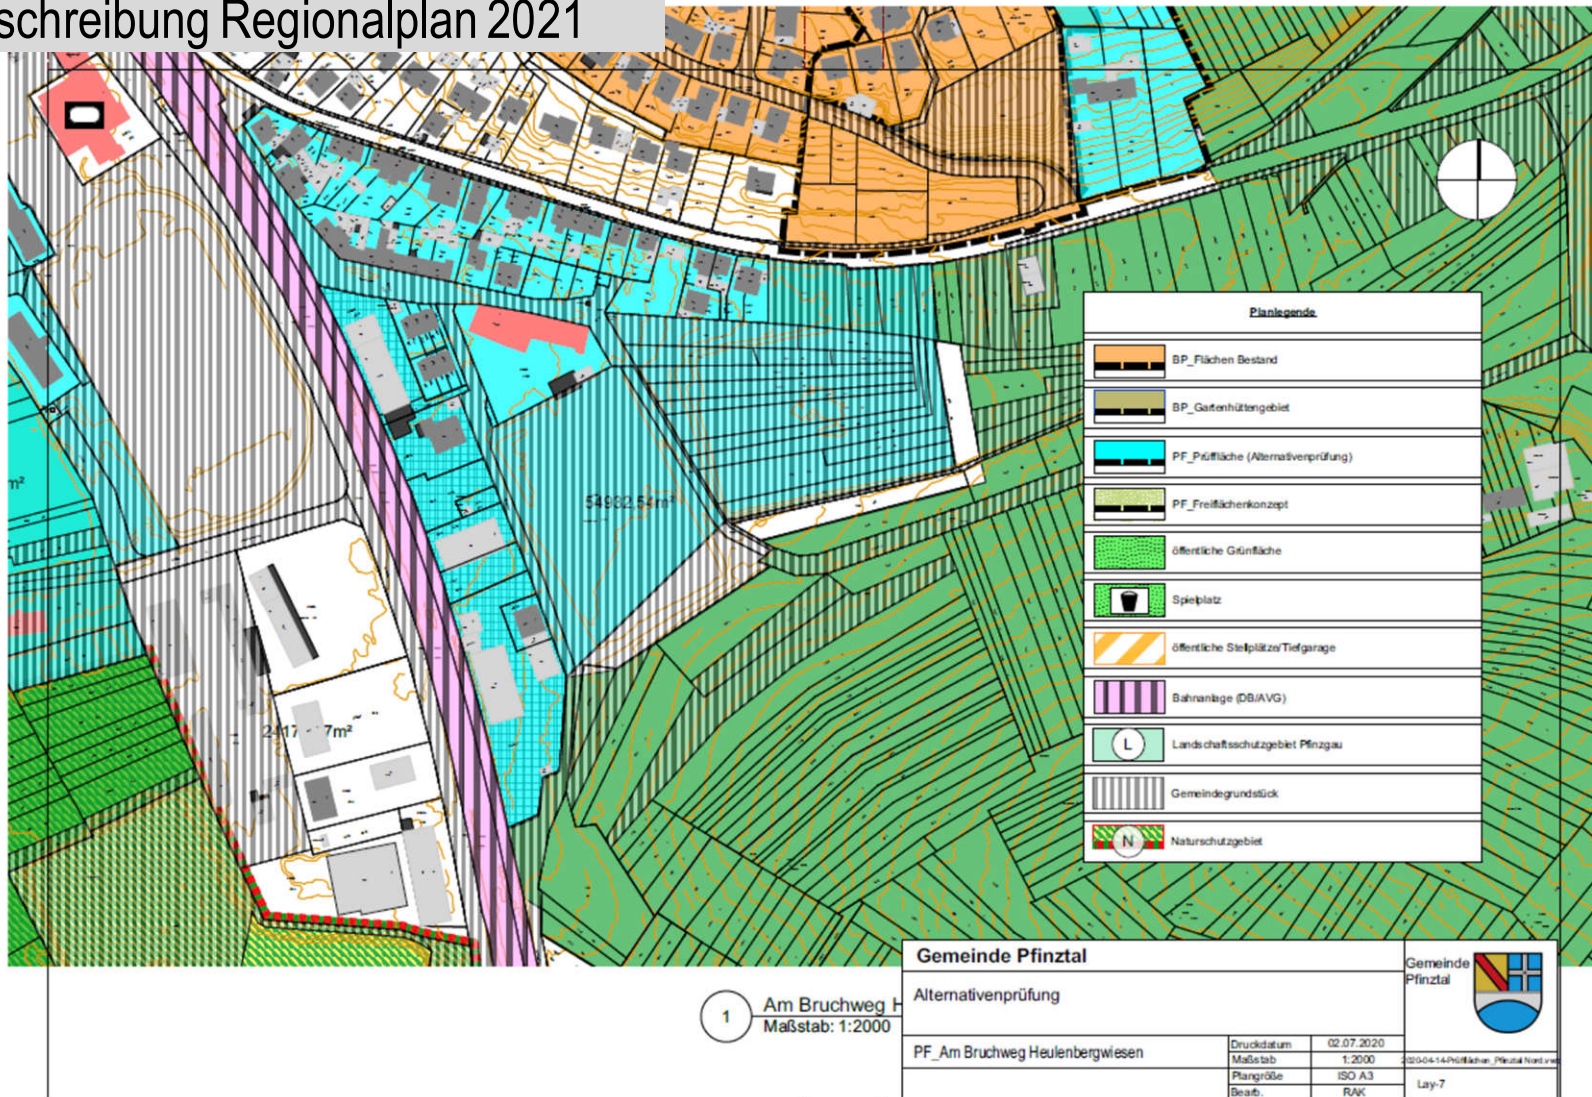


Alternativenprüfung PF\_Am Bruchweg/Heulenbergwiesen

Der Gemeinderat



## Fortschreibung Regionalplan 2021

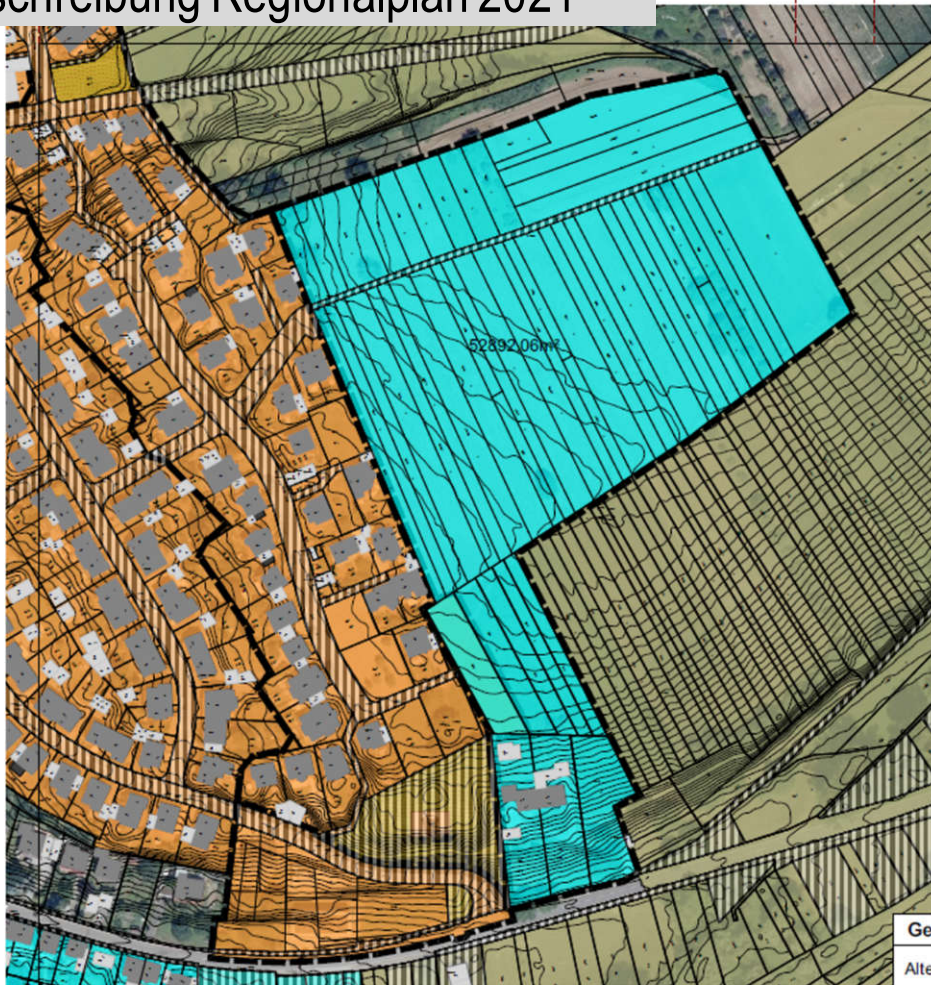

| <h3 style="text-align: center;">Planlegende</h3>                                    |                                    |
|-------------------------------------------------------------------------------------|------------------------------------|
|  | BP_Flächen Bestand                 |
|  | BP_Gartenhöfengebiet               |
|  | PF_Prüffläche (Alternativprüfung)  |
|  | PF_Freitflächenkonzept             |
|  | öffentliche Grünfläche             |
|  | Spielplatz                         |
|  | öffentliche Stellplätze/Tiefgarage |
|  | Bahnanlage (DB/AVG)                |
|  | Landschaftsschutzgebiet Pflanzgau  |
|  | Gemeindegroßstück                  |
|  | Naturschutzgebiet                  |




1 Im Göbel Ebene  
Maßstab: 1:2000

|                           |                                                                                |   |
|---------------------------|--------------------------------------------------------------------------------|---|
| <b>Gemeinde Pfnitztal</b> |                                                                                | Gemeinde Pfnitztal<br> |
| Alternativenprüfung       |                                                                                |   |
| PF_Im Göbel               | Druckdatum: 25.06.2020<br>Maßstab: 1:2000<br>Plangröße: ISO A3<br>Pflanz: BLAK |   |
|                           |                                                                                | 2500-04-14-Profilbuch_Pfnitztal Nord<br>Lay-6                                                               |

## Alternativenprüfung PF\_Im Göbel/Ebene



# Fortschreibung Regionalplan 2021

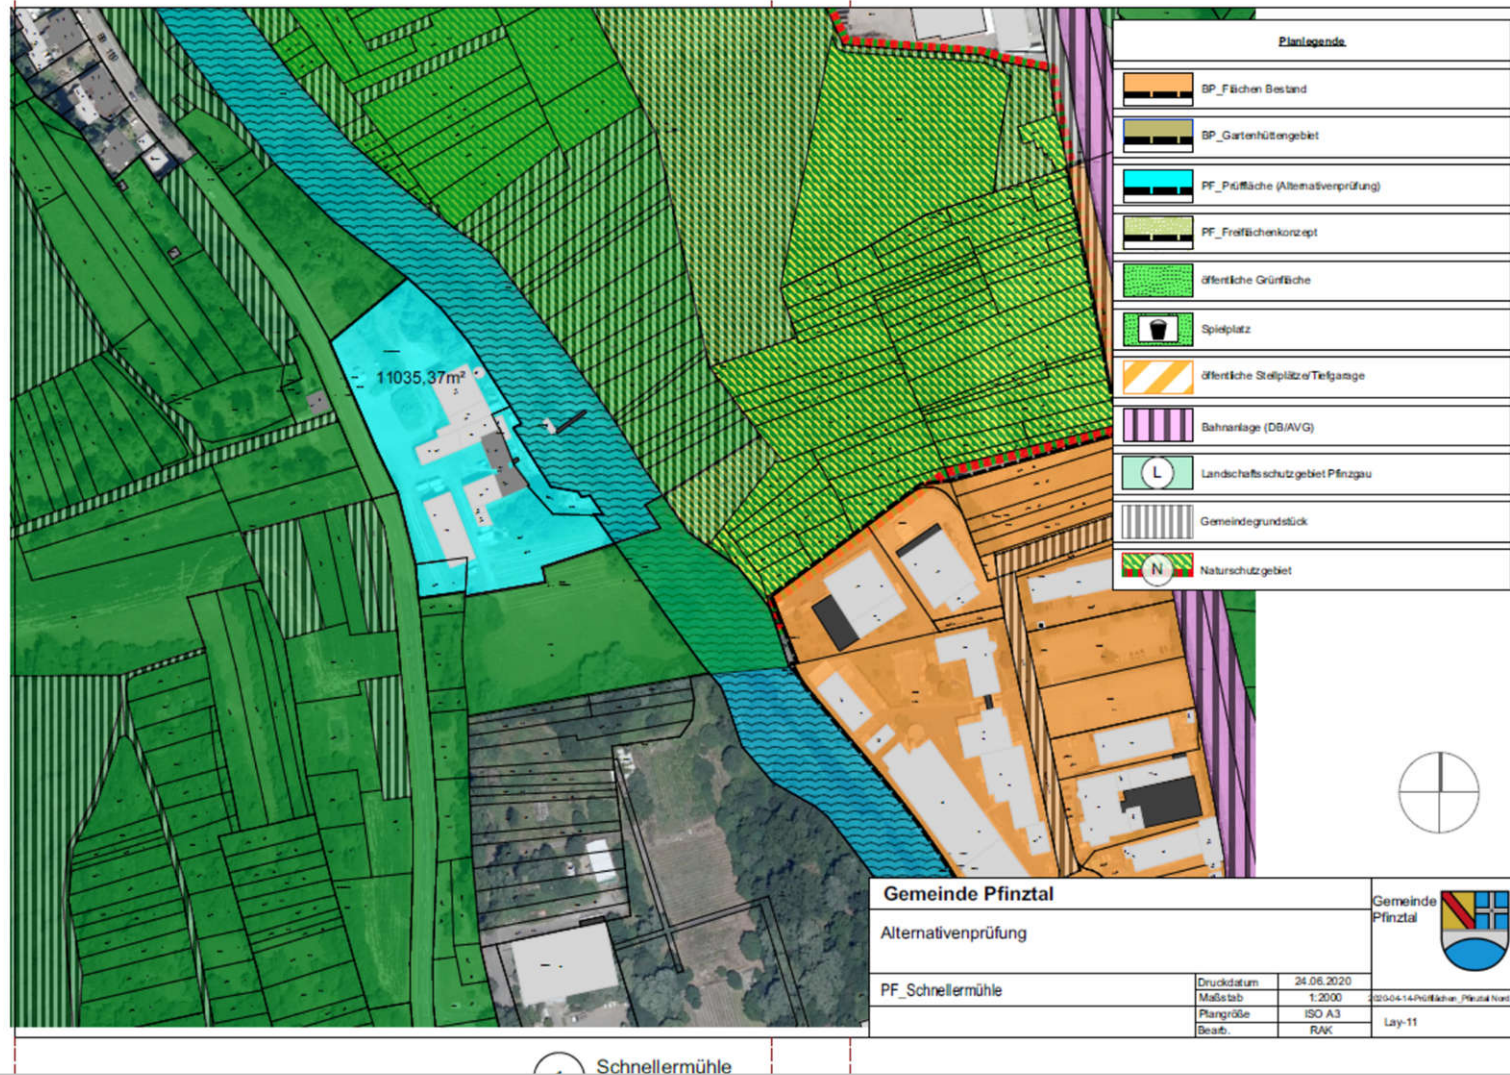


Alternativenprüfung PF\_Schnellermühle

Der Gemeinderat



# Fortschreibung Regionalplan 2021

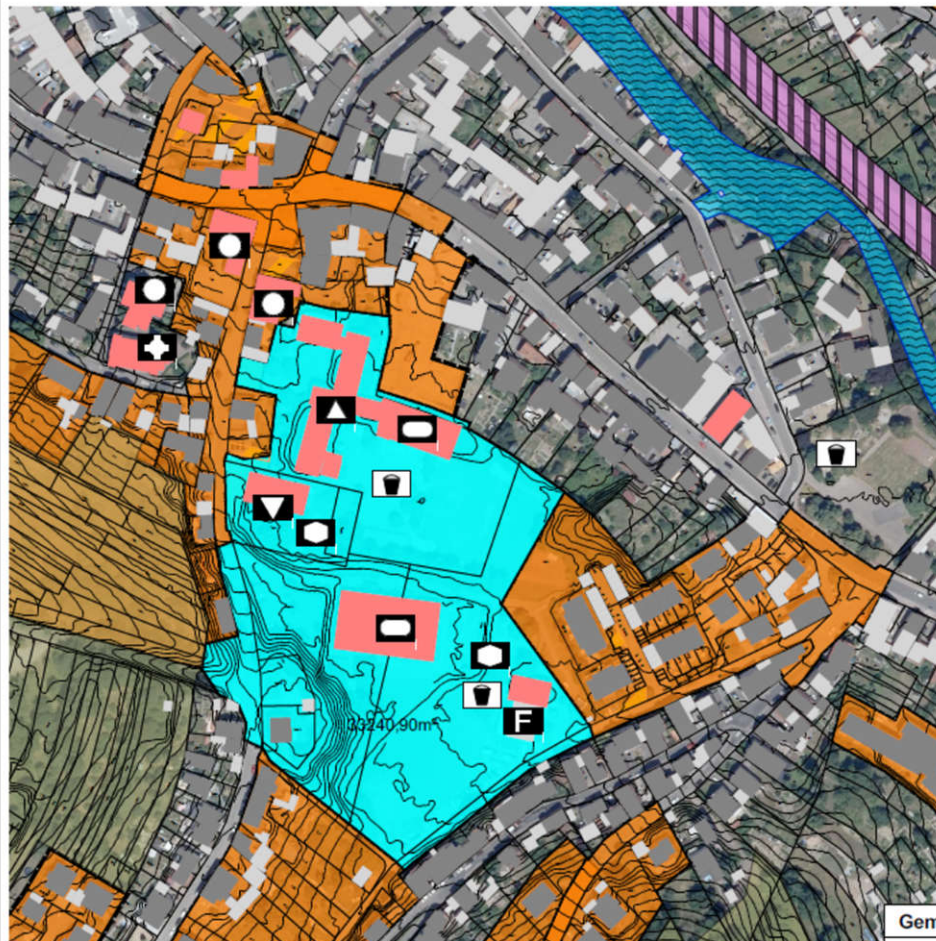

| Planlegende |                                        |
|-------------|----------------------------------------|
|             | BP_Flächen Bestand                     |
|             | BP_Gartenhüttengebiet                  |
|             | PF_Pflichtfläche (Alternativenprüfung) |
|             | PF_Freiflächenkonzept                  |
|             | öffentliche Grünfläche                 |
|             | Spielplatz                             |
|             | öffentliche Stellplätze/Tiefgarage     |
|             | Bahnanlage (DB/AVG)                    |
|             | Landschaftsschutzgebiet Pinzgau        |
|             | Gemeindegrundstück                     |
|             | Naturschutzgebiet                      |
|             | FFH Gebiete 2017                       |

1 PF\_Sparrenberg  
Maßstab: 1:2000

Gemeinde Pinzital




|                |            |            |                                               |
|----------------|------------|------------|-----------------------------------------------|
| PF_Sparrenberg | Druckdatum | 01.07.2020 | 2020-06-26/07-01/02: Pinzital-Stadtverwaltung |
|                | Maßstab    | 1:2000     |                                               |
|                | Plangröße  | ISO A3     |                                               |
|                | Bearb.     |            | Lay-13                                        |

Alternativenprüfung PF\_Sparrenberg

Der Gemeinderat



# Fortschreibung Regionalplan 2021

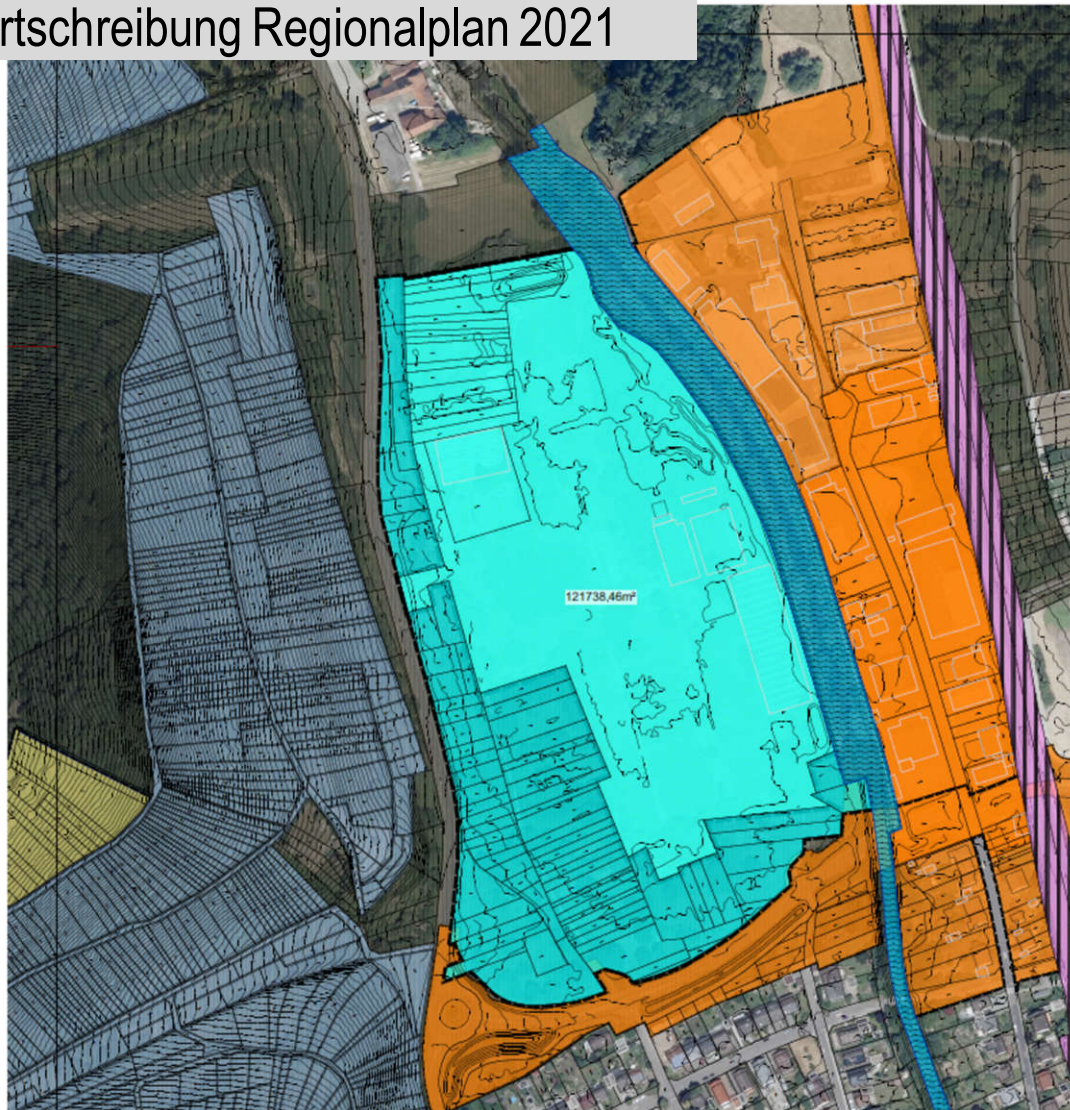

| Planlegende |                                     |
|-------------|-------------------------------------|
|             | RP_Nutzenbestand                    |
|             | RP_Gartenbaugebiet                  |
|             | RP_Fruchtfläche (Alternativprüfung) |
|             | RP_Fruchtflächekonzept              |
|             | Öffentliche Grünfläche              |
|             | Spielplatz                          |
|             | Öffentliche Grünfläche/Grünanlage   |
|             | Rathenlage (DBAVG)                  |
|             | Landwirtschaftsgebiet (Pflege)      |
|             | Gemeindegrundstück                  |
|             | Nachrichtungsgebiet                 |
|             | PHH-Gebäude 2017                    |




|                         |            |                     |  |
|-------------------------|------------|---------------------|--|
| Gemeinde Pfinztal       |            | Gemeinde Pfinztal   |  |
| PF_Salzwiesen Gartenbau |            |                     |  |
| Datumsdatum             | 10.07.2020 | 2020-07-10 10:00:00 |  |
| Modifiziert             | 1.2020     |                     |  |
| Plangröße               | 812,42     | L. 10.12            |  |

Alternativenprüfung PF\_Salzwiesen Gartenbau

Der Gemeinderat



# Fortschreibung Regionalplan 2021

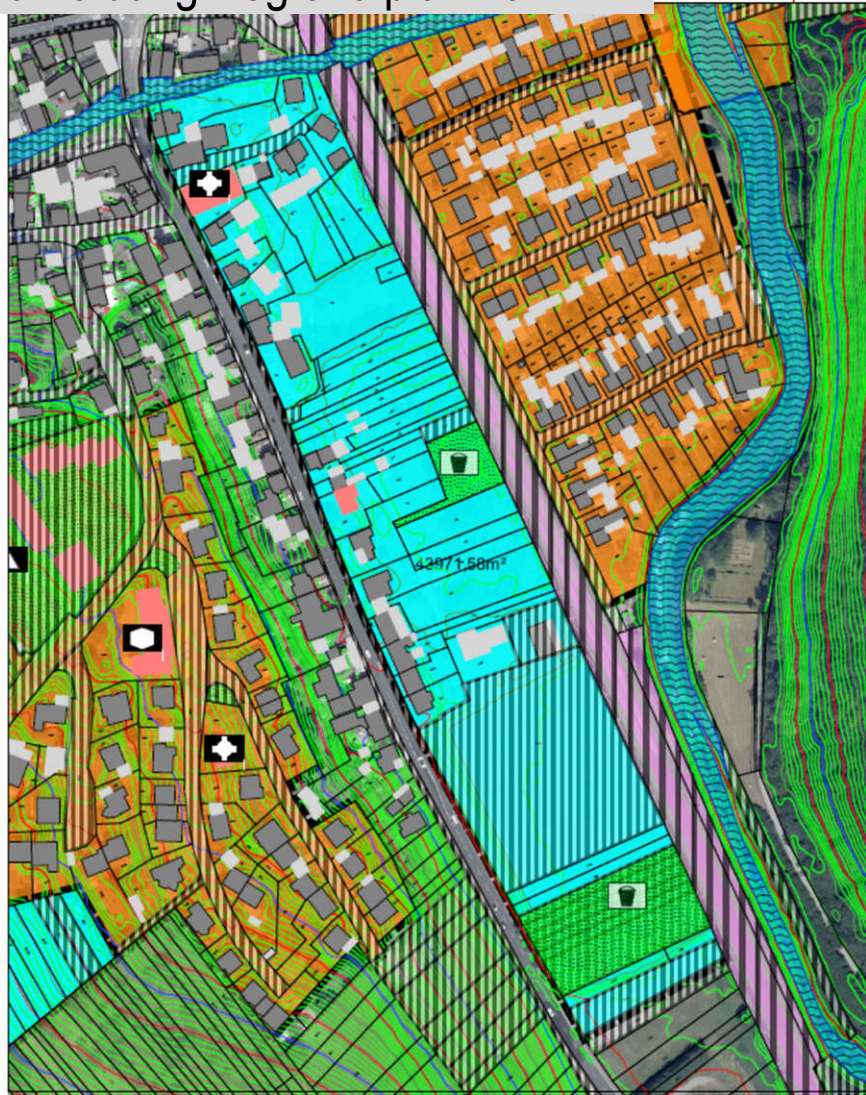

| Planlegende |                                     |
|-------------|-------------------------------------|
|             | BP_Flächen Bestand                  |
|             | BP_Gartenhüttengebiet               |
|             | PF_Prüffläche (Alternativenprüfung) |
|             | PF_Freiflächenkonzept               |
|             | öffentliche Grünfläche              |
|             | Spielfeld                           |
|             | öffentliche Stellplätze/Tiefgarage  |
|             | Bahnanlage (DB/AVG)                 |
|             | Landschaftsschutzgebiet Pfingau     |
|             | Gemeindegrundstück                  |
|             | Naturschutzgebiet                   |




|                     |            |            |   |
|---------------------|------------|------------|---|
| Gemeinde Pfinztal   |            |            | <div>Gemeinde Pfinztal</div>   |
| Alternativenprüfung |            |            |   |
| PF_Brunnenwiesen    | Druckdatum | 24.06.2020 |   |
|                     | Maßstab    | 1:500      |   |
|                     | Plangröße  | ISO A3     | 302.0.05-1-1-1-1- |

Alternativenprüfung PF\_Brunnenwiesen

Der Gemeinderat



# Fortschreibung Regionalplan 2021

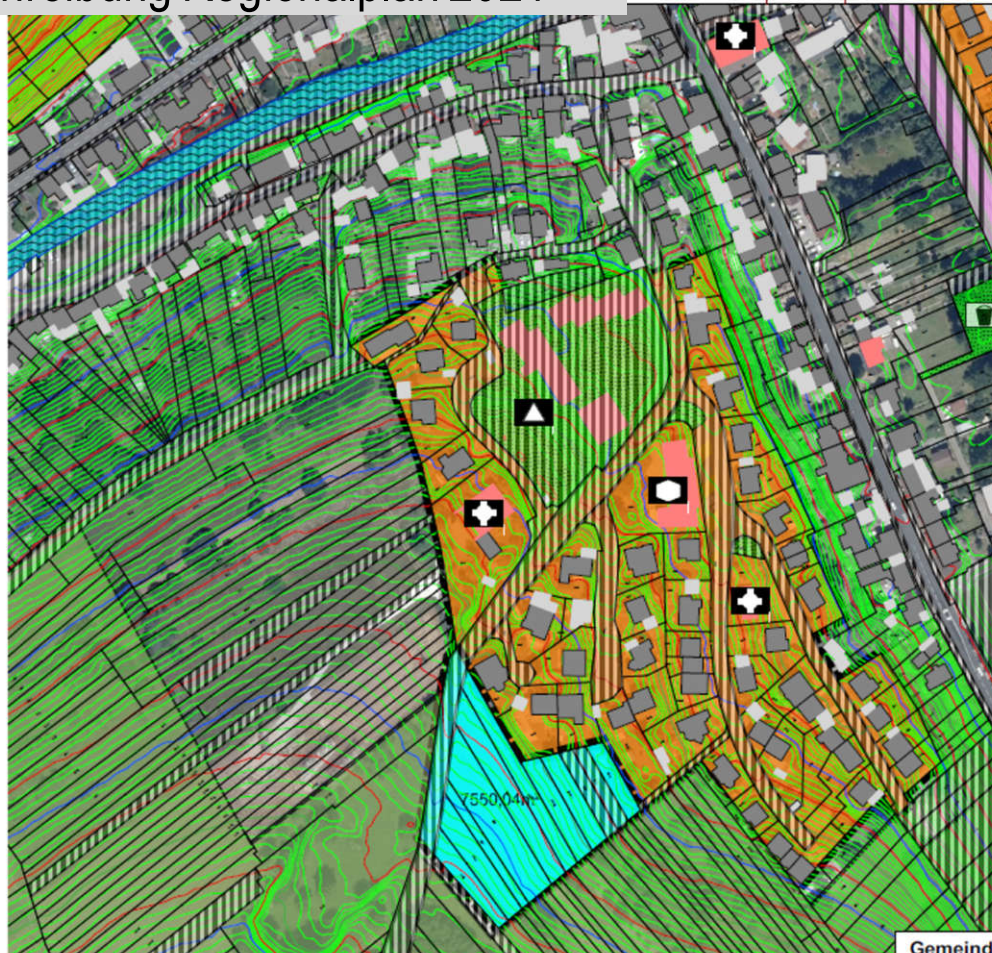

| Art der baulichen Nutzung<br>(§ 5(2) Nr.1 BauGB, § 11a(1) BauNVO) |                                     |
|-------------------------------------------------------------------|-------------------------------------|
|                                                                   | BP_Flächen Bestand                  |
|                                                                   | BP_Gartenhüttengebiet               |
|                                                                   | PF_Prüffläche (Alternativenprüfung) |
|                                                                   | PF_Freiflächenkonzept               |
|                                                                   | öffentliche Grünfläche              |
|                                                                   | Spielplatz                          |
|                                                                   | öffentliche Stellplätze/Tiefgarage  |
|                                                                   | Bahnanlage (DB/AVG)                 |
|                                                                   | Landschaftsschutzgebiet Pfingzgau   |
|                                                                   | Gemeindegrundstück                  |
|                                                                   | Naturschutzgebiet                   |

1 Mehläcker Erw.  
Maßstab: 1:2000


|                     |            |        |   |
|---------------------|------------|--------|---|
| Gemeinde Pfinztal   |            |        | Gemeinde Pfinztal<br> |
| Alternativenprüfung |            |        |   |
| PF_Mehläcker Erw.   | Druckdatum | 1:2000 |   |
|                     | Maßstab    | ISO A3 | 2020-03-16/Druckdatum: Pfinztal 03.01.2020                                                                 |
|                     | Plangröße  |        | Lay-10   |
|                     | Bearb.     |        |   |

Alternativenprüfung PF\_Mehläcker Erweiterung

Der Gemeinderat



# Fortschreibung Regionalplan 2021

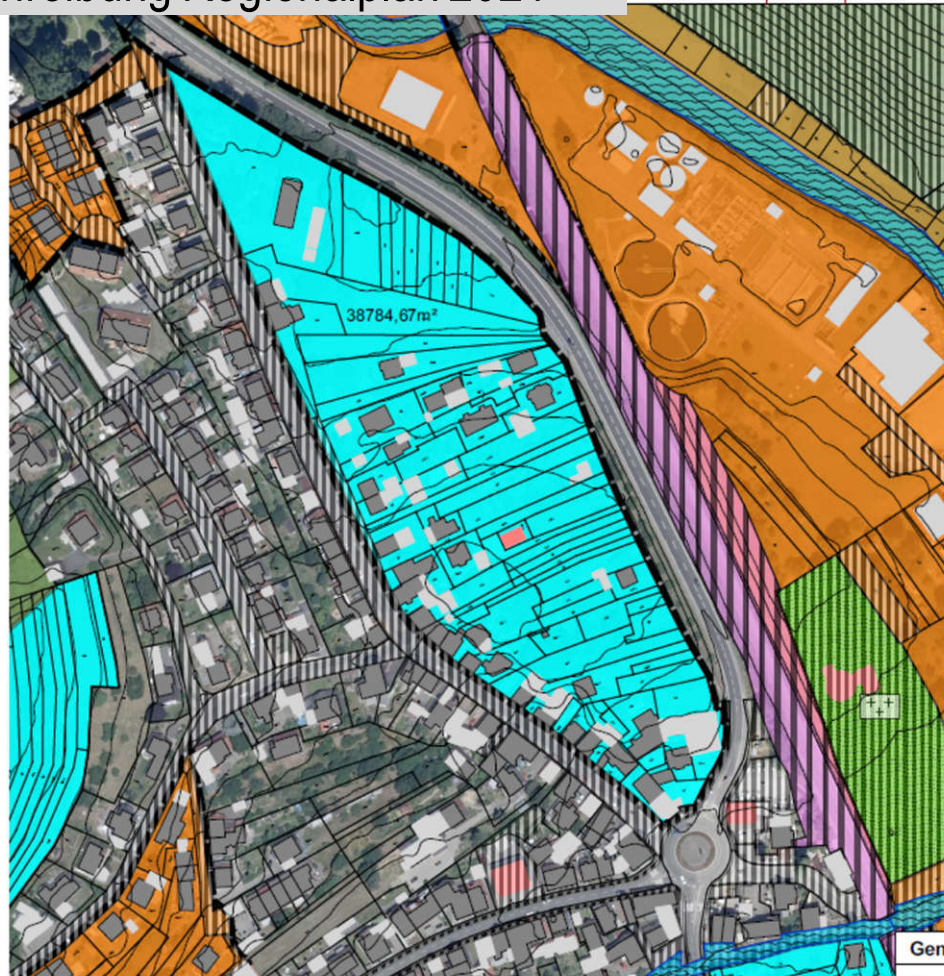

| Art der baulichen Nutzung<br>[§ 5(2) Nr.1 BauGB, § 19a11 BauNVO] |                                     |
|------------------------------------------------------------------|-------------------------------------|
|                                                                  | BP_Flächen Bestand                  |
|                                                                  | BP_Gartenhüttengebiet               |
|                                                                  | PF_Prüffläche (Alternativenprüfung) |
|                                                                  | PF_Freiflächenkonzept               |
|                                                                  | öffentliche Grünfläche              |
|                                                                  | Spielplatz                          |
|                                                                  | öffentliche Stellplätze/Tiefgarage  |
|                                                                  | Bahnanlage (DB/AVG)                 |
|                                                                  | Landschaftsschutzgebiet Pfinggau    |
|                                                                  | Gemeindegrundstück                  |
|                                                                  | Naturschutzgebiet                   |

1 Im untern kleinen Felde  
Maßstab: 1:2000

Gemeinde Pfingtal

Alternativenprüfung

Im untern kleinen Felde

Druckdatum

1:2000

Plangröße

ISO A3

Bearb.

Lay 5



Alternativenprüfung PF\_Im untern kleinen Felde

Der Gemeinderat



# Fortschreibung Regionalplan 2021




Alternativprüfung PF\_Tafel

Der Gemeinderat



# Fortschreibung Regionalplan 2021

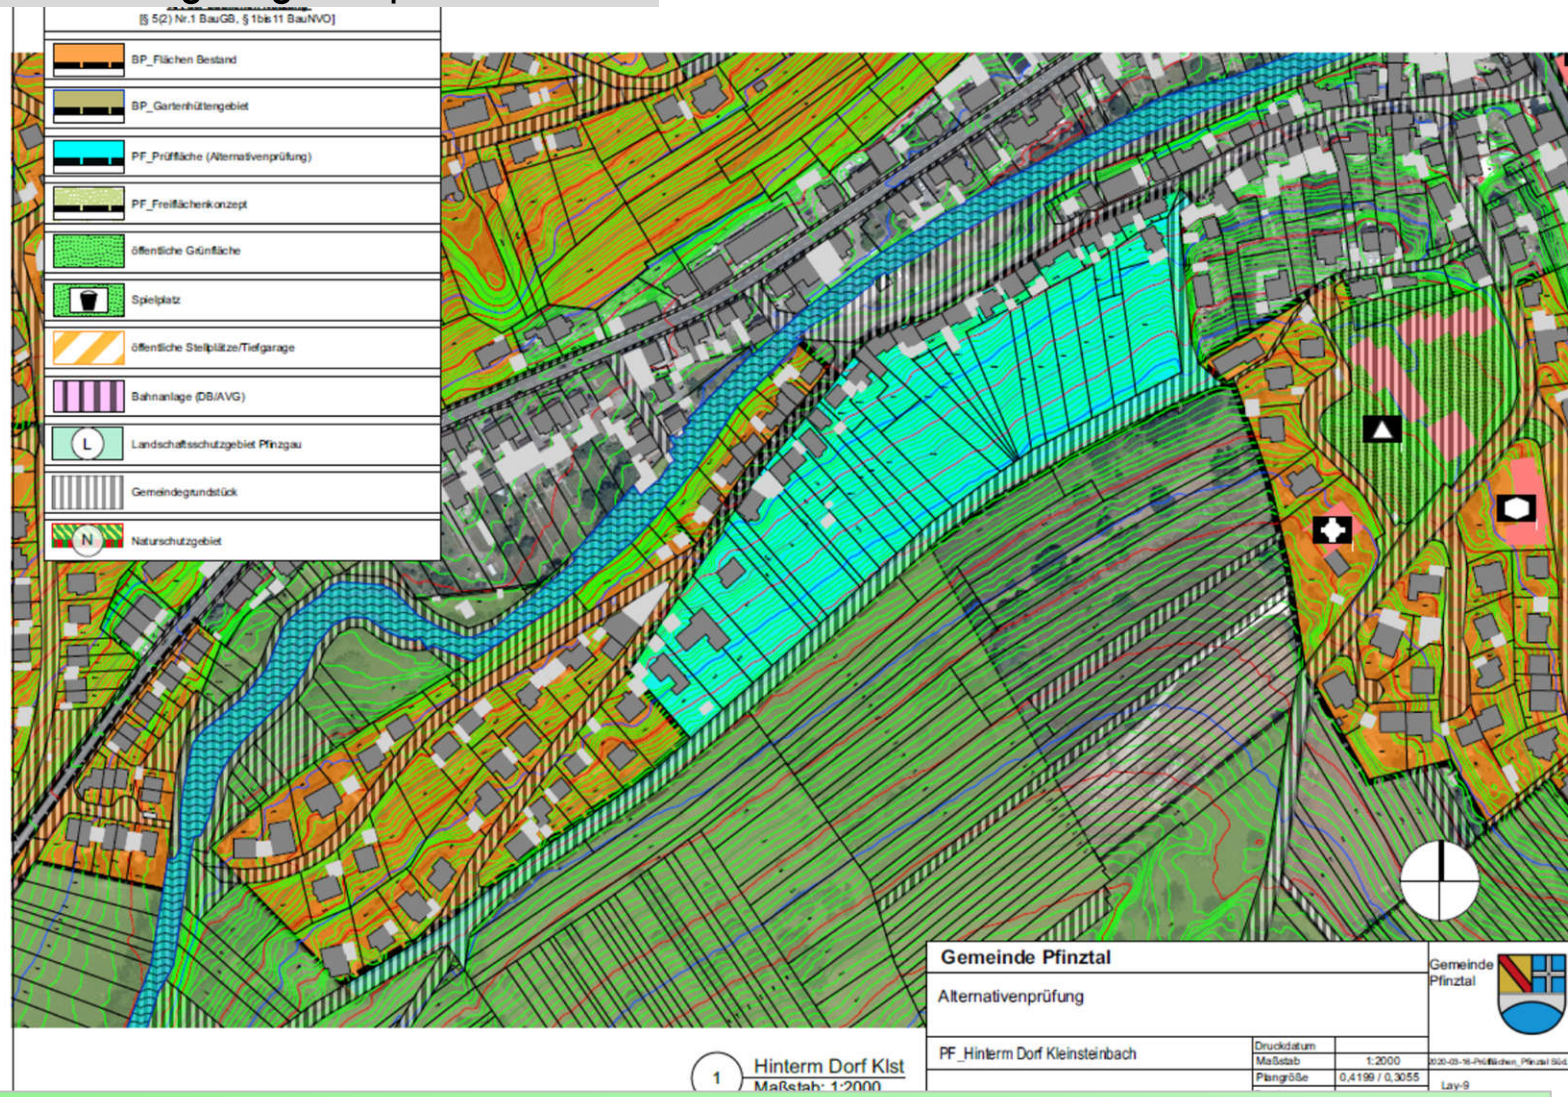


Alternativenprüfung PF\_Hinterm Dorf Kleinsteinbach

Der Gemeinderat




## Fortschreibung Regionalplan 2021

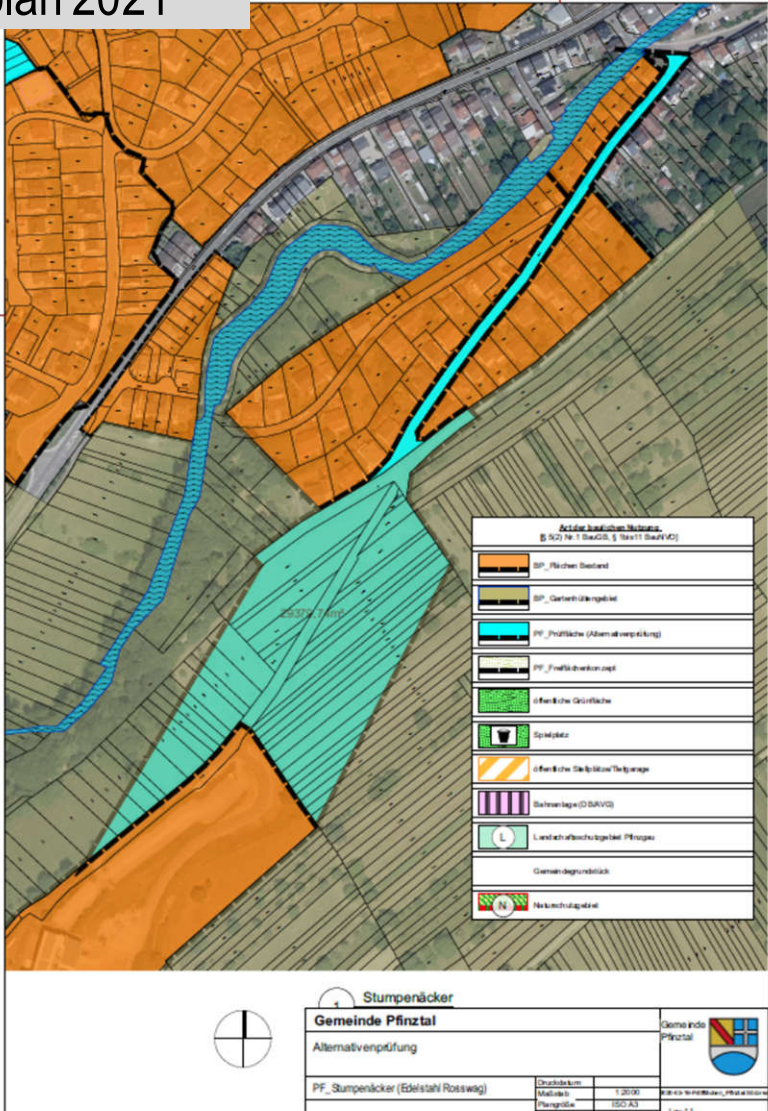


## Alternativenprüfung PF\_Stumpenäcker

# Fortschreibung Regionalplan 2021

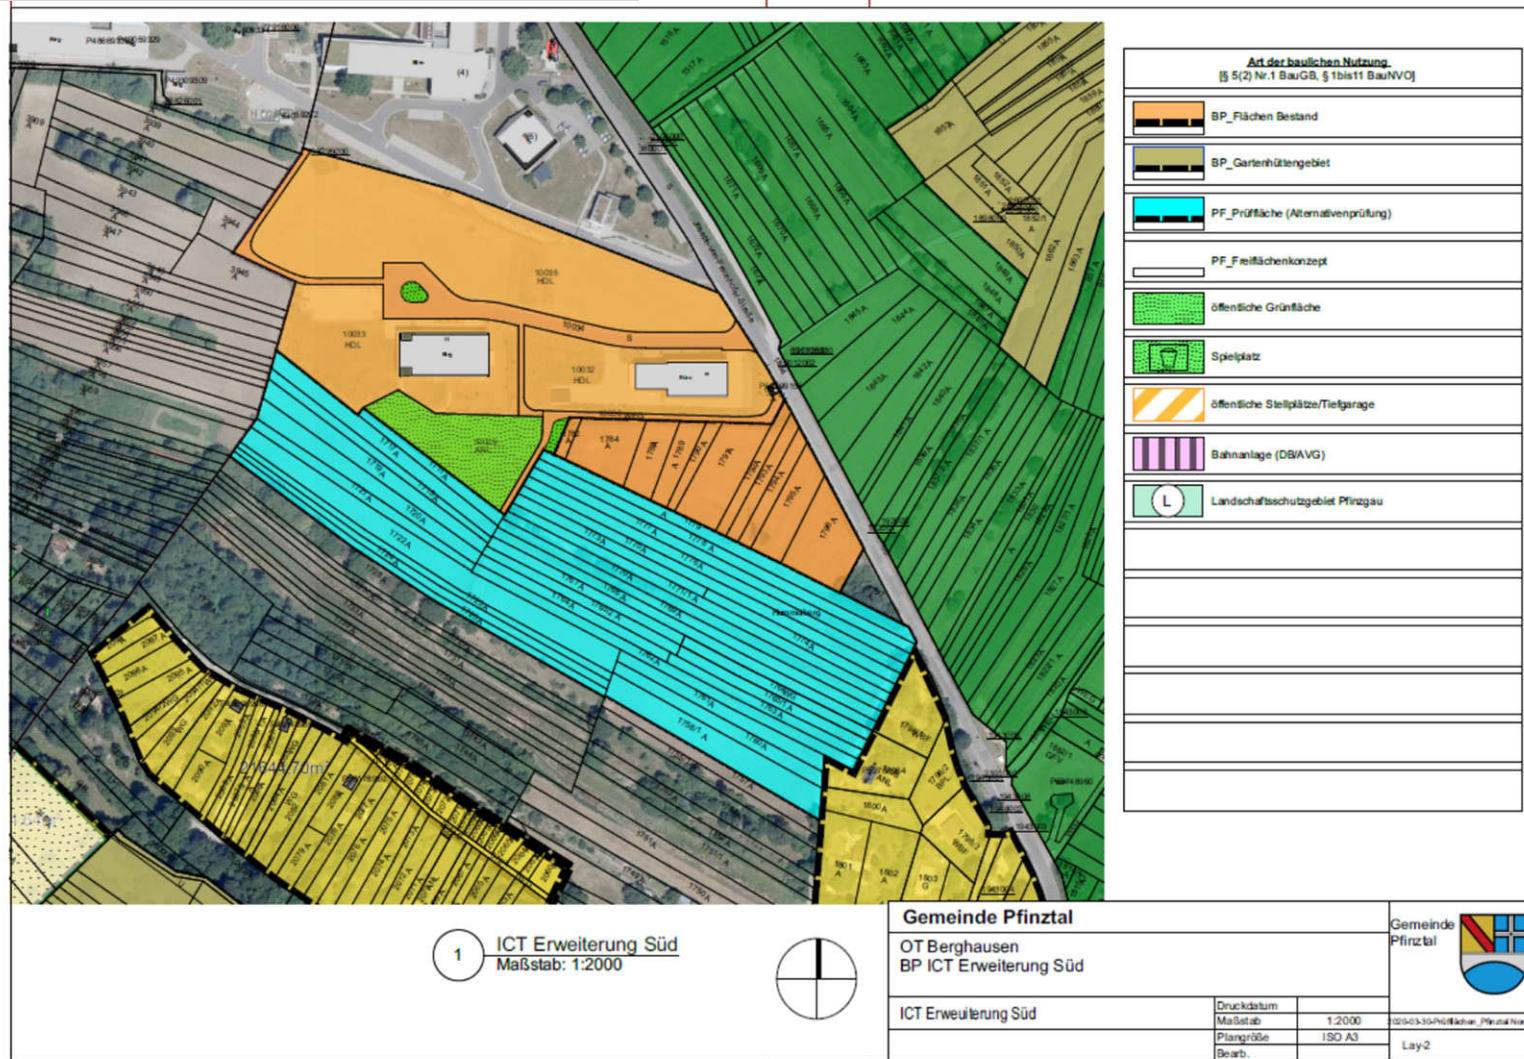

Alternativenprüfung FNP-Fläche PF\_ICT Süd

# Fortschreibung Regionalplan 2021

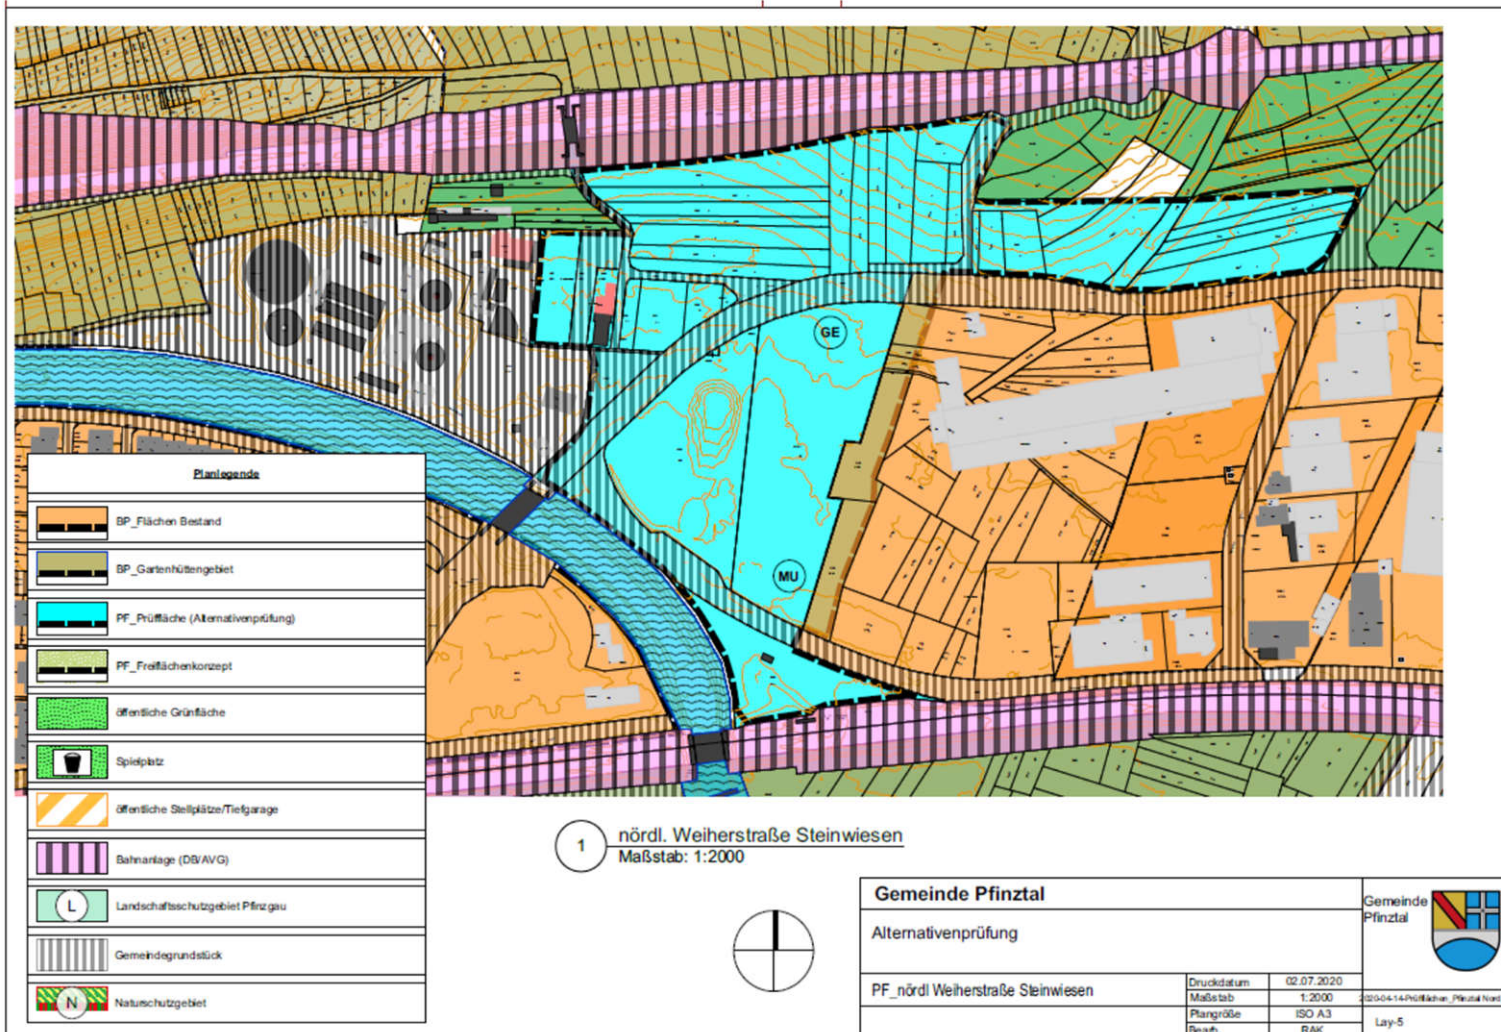

Alternativenprüfung FNP-Fläche PF\_nördl. Weiherstraße/Steinwiesen

## Fortschreibung Regionalplan 2021

Für folgende Prüfflächen wurden Überschneidungen mit einem regionalen Grünzug oder einer Grünzäsur festgestellt:

### OT Berghausen

- PF\_Roßwiesen/Hohwiesen (verl. Schlossgartenstraße)
- PF\_Am Bruchweg / Heulenbergwiesen (FC Victoria)
- PF\_Im Göbel/Ebene
- PF\_Schnellermühle (Stuhlmühle)

### OT Söllingen

- PF\_Salzwiesen (Gartenbau)

### OT Kleinsteinbach


- PF\_Brunnenwiesen
- PF\_Mehlacker Erw.
- PF\_Tafel
- PF\_Stumpenacker (Edelstahl Rosswag)

In den nachfolgenden Planausschnitten dargestellt sind die wesentlichen „Überschneidungs- und Überlagerungsflächen“. Auf Grundlage der vorgestellten Gutachten und Plandarstellungen wollen wir in die Diskussion mit dem Regionalverband (RVMO) eintreten zu den Themen:


- **Prüfung und Aufnahme alternativer Siedlungserweiterungsflächen (Tausch) sowie Überprüfung siedlungsstruktureller Funktionszuweisungen.**
- **Anpassung regionaler Grünzüge und Grünzäsuren (Sicherstellung von sinnvollen Entwicklungsmöglichkeiten).**
- **Berücksichtigung der topographischen und infrastrukturellen Belange vor Ort.**

## Grünzäsuren und regionale Grünzüge

## Fortschreibung Regionalplan 2021

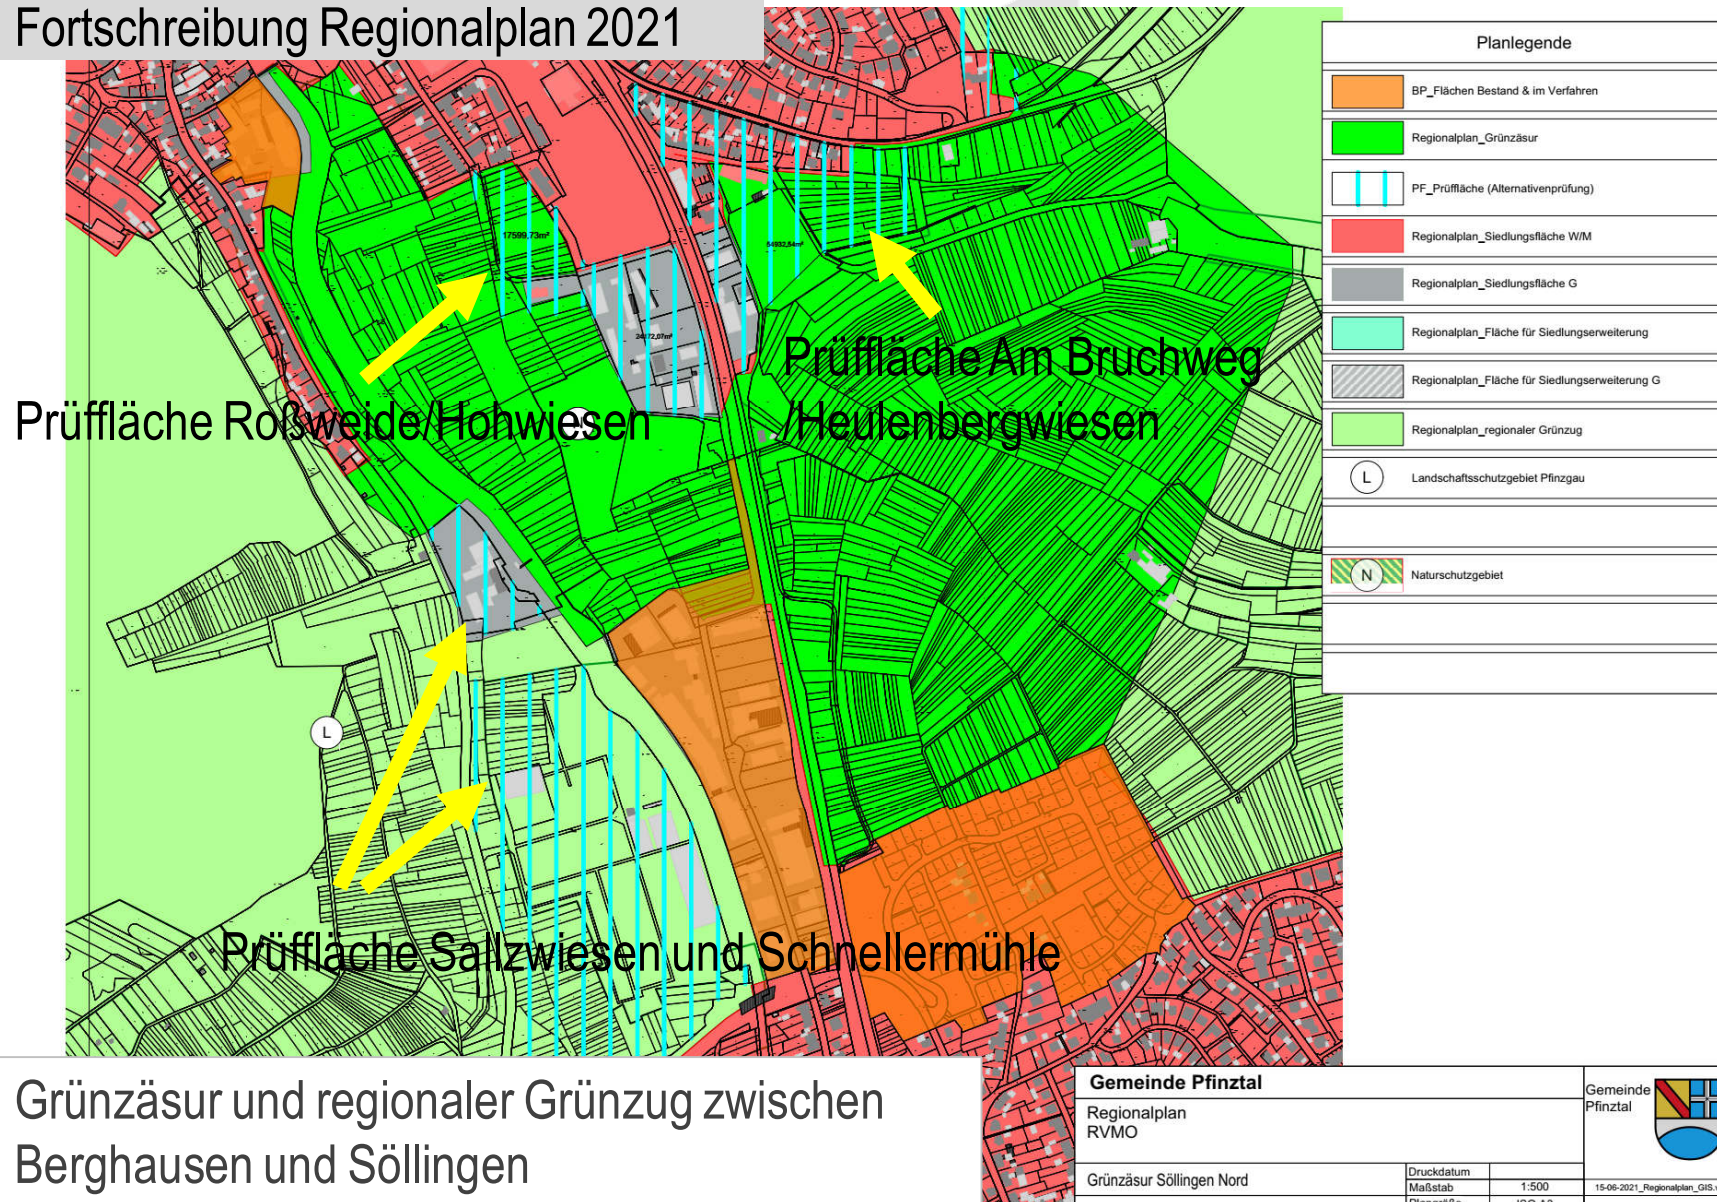

# Fortschreibung Regionalplan 2021

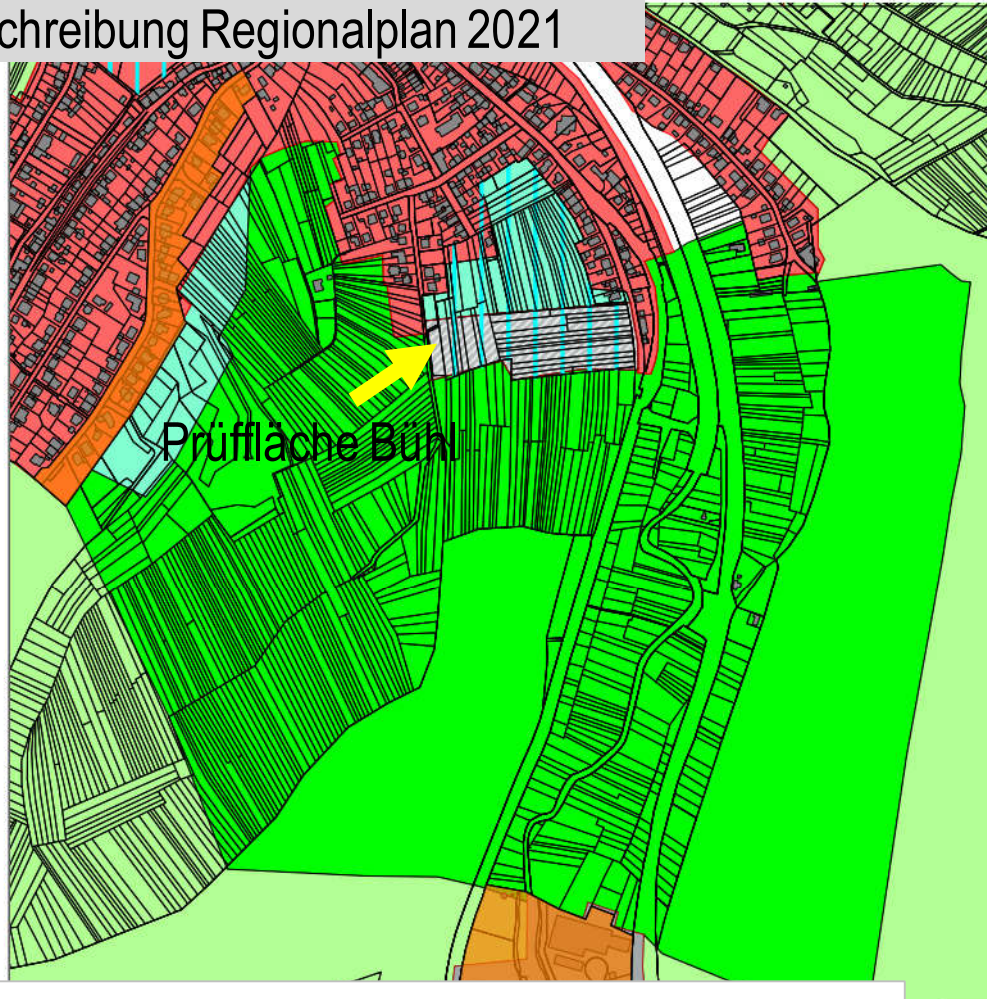

| Planlegende |                                                |
|-------------|------------------------------------------------|
|             | BP_Flächen Bestand & im Verfahren              |
|             | Regionalplan_Grünzäsur                         |
|             | PF_Prüflfläche (Alternativenprüfung)           |
|             | Regionalplan_Siedlungsfläche W/M               |
|             | Regionalplan_Siedlungsfläche G                 |
|             | Regionalplan_Fläche für Siedlungserweiterung   |
|             | Regionalplan_Fläche für Siedlungserweiterung G |
|             | Regionalplan_regionaler Grünzug                |
|             | Landschaftsschutzgebiet Pfingzgau              |
|             | Naturschutzgebiet                              |
|             |                                                |
|             |                                                |
|             |                                                |

Grünzäsur zwischen Söllingen und Kleinsteinbach


1 Grünzäsur Söll Süd  
Lav-5

|                            |            |                  |                                 |
|----------------------------|------------|------------------|---------------------------------|
| <b>Gemeinde Pfintal</b>    |            | Gemeinde Pfintal |                                 |
| Regionalplan RVMO          |            |                  |                                 |
| PF_Grünzäsur Söllingen Süd | Druckdatum | 1:500            | 15-06-2021_Regionalplan_GIS.vwx |
|                            | Maßstab    | ISO A3           | Lay-5                           |
|                            | Plangröße  |                  |                                 |
|                            | Bearb.     |                  |                                 |

Der Gemeinderat



# Fortschreibung Regionalplan 2021

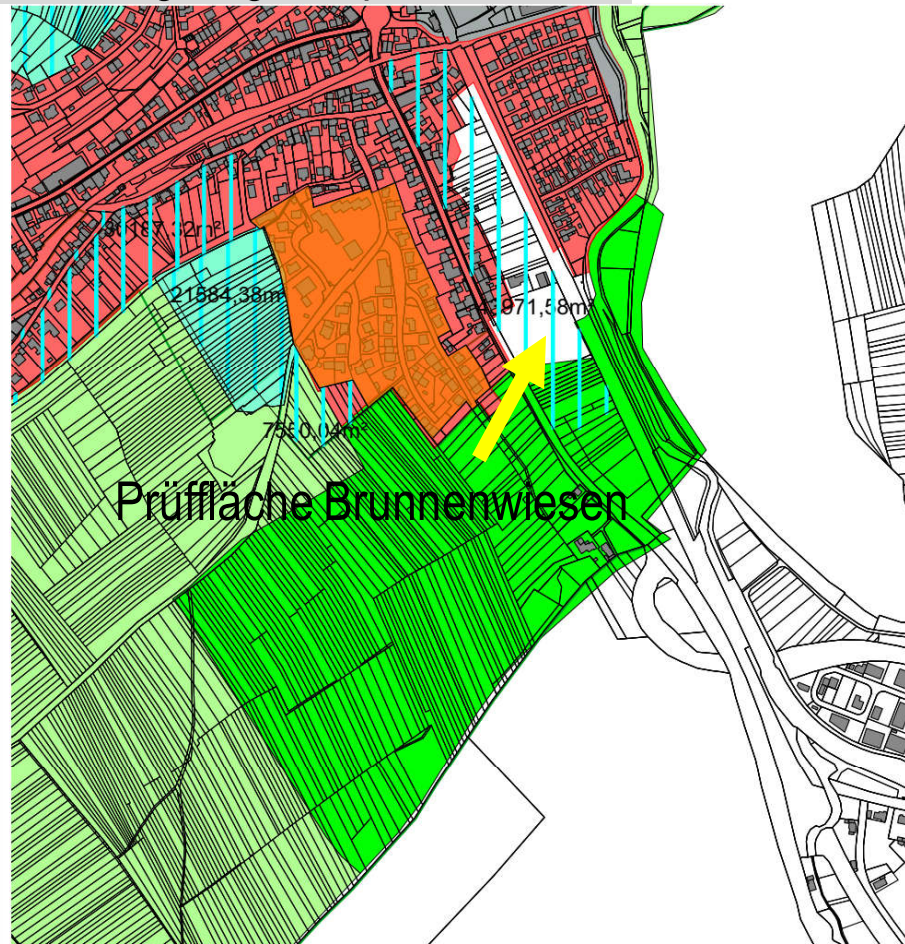

| Planlegende |                                                |
|-------------|------------------------------------------------|
|             | BP_Flächen Bestand & im Verfahren              |
|             | Regionalplan_Grünzäsur                         |
|             | PF_Prüffläche (Alternativenprüfung)            |
|             | Regionalplan_Siedlungsfläche W/M               |
|             | Regionalplan_Siedlungsfläche G                 |
|             | Regionalplan_Fläche für Siedlungserweiterung   |
|             | Regionalplan_Fläche für Siedlungserweiterung G |
|             | Regionalplan_regionaler Grünzug                |
|             | Landschaftsschutzgebiet Pfingzgau              |
|             | Naturschutzgebiet                              |


Grünzäsur Kleinsteinbach Süd

|                                 |            |            |   |
|---------------------------------|------------|------------|---|
| <b>Gemeinde Pfintal</b>         |            |            | <div>Gemeinde Pfintal</div>  |
| Regionalplan<br>RVMO            |            |            |   |
| PF_Grünzäsur Kleinsteinbach Süd | Druckdatum | 15.06.2021 |   |
|                                 | Maßstab    | 1:5000     |   |
|                                 | Plangröße  | ISO A3     | 15-06-2021_Regionalplan_GIS.ver                                                                                   |
|                                 | Bearb.     | Lay-4      |   |


Der Gemeinderat



## Fortschreibung Regionalplan 2021

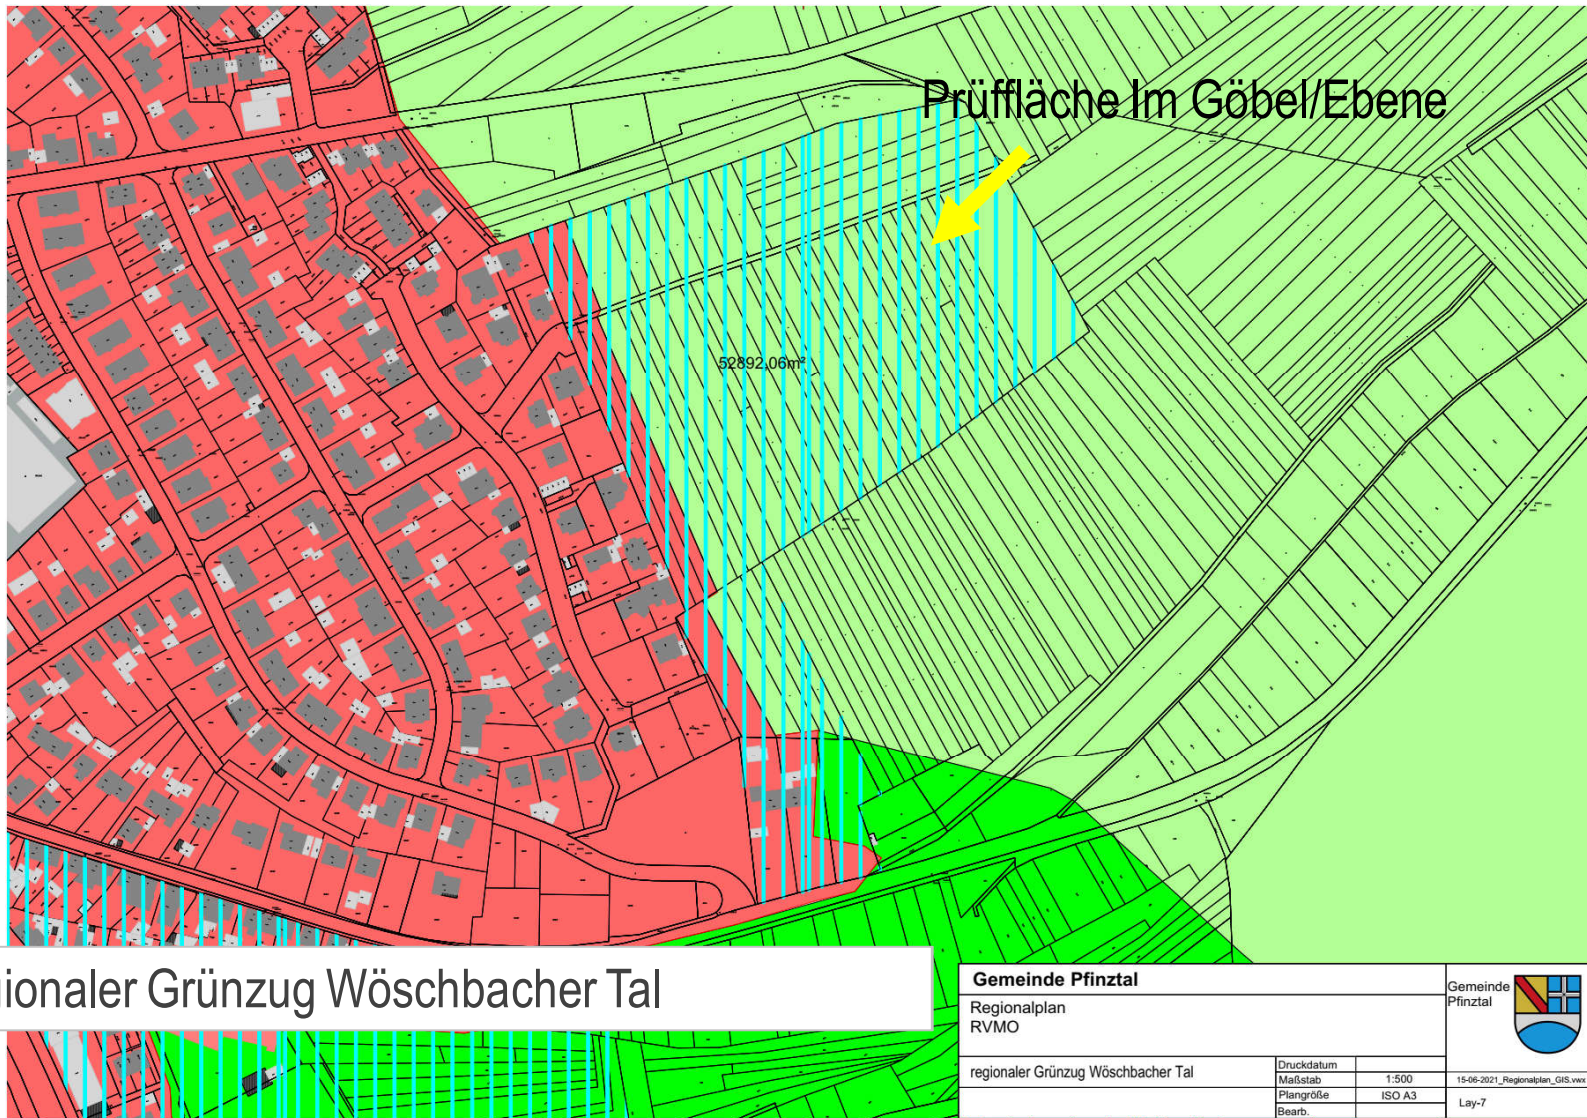

## Fortschreibung Regionalplan 2021

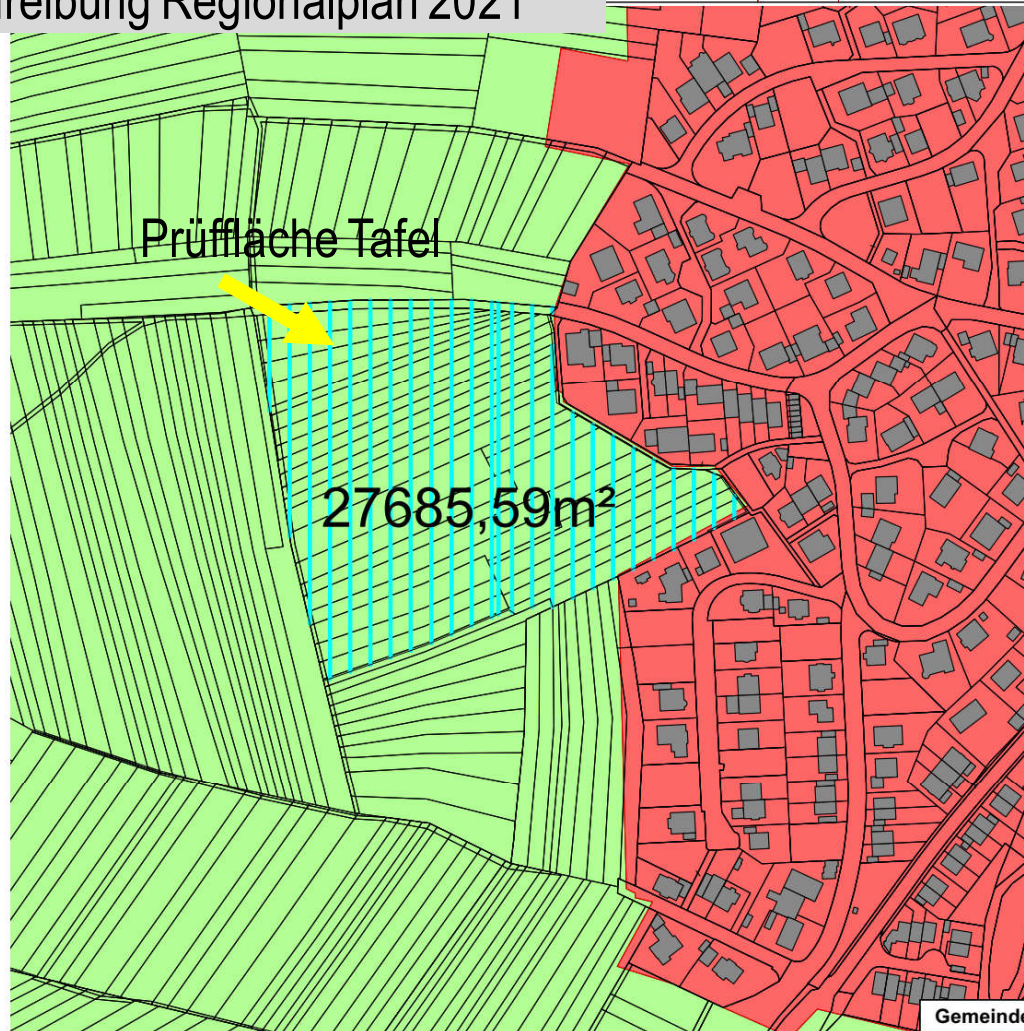

| Planlegende |                                                |
|-------------|------------------------------------------------|
|             | BP_Flächen Bestand & im Verfahren              |
|             | Regionalplan_Grünzäsur                         |
|             | PF_Prüffläche (Alternativenprüfung)            |
|             | Regionalplan_Siedlungsfläche W/M               |
|             | Regionalplan_Siedlungsfläche G                 |
|             | Regionalplan_Fläche für Siedlungserweiterung   |
|             | Regionalplan_Fläche für Siedlungserweiterung G |
|             | Regionalplan_regionaler Grünzug                |
|             | Landschaftsschutzgebiet Pfingzgau              |
|             | Naturschutzgebiet                              |

Regionaler Grünzug Kleinsteinbach West

|                                        |            |        |   |
|----------------------------------------|------------|--------|---|
| <b>Gemeinde Pfinztal</b>               |            |        | <div>Gemeinde Pfinztal</div>  |
| Regionalplan<br>RVMO                   |            |        |   |
| Regionaler Grünzug Kleinsteinbach west | Druckdatum |        | 15-06-2021_Regionalplan_GHS.vwx                                                                                    |
|                                        | Maßstab    | 1:500  |   |
|                                        | Plangröße  | ISO A3 |   |
|                                        | Bearb.     |        |   |
|                                        |            |        | Lay-8   |

Der Gemeinderat






# Ö 2

## Gemeinde Pfinztal

Priorisierung von Alternativflächen zur Vorbereitung eines  
Flächentauschs im Rahmen der Regionalplanfortschreibung



Gemeinderat 01.02.2022

- Der Regionalplan des Regionalverband Mittlerer Oberrhein befindet sich derzeit in der Fortschreibung
- Die Prüfung der FNP-Flächen und die Alternativflächenprüfung haben gezeigt, dass ein Flächentausch sinnvoll wäre
- Eine Berücksichtigung der Tauschflächen im Rahmen der Regionalplanfortschreibung wäre noch möglich
- Die FNP-Fortschreibung ist bereits abgeschlossen, der Flächentausch müsste hier nachgeführt werden

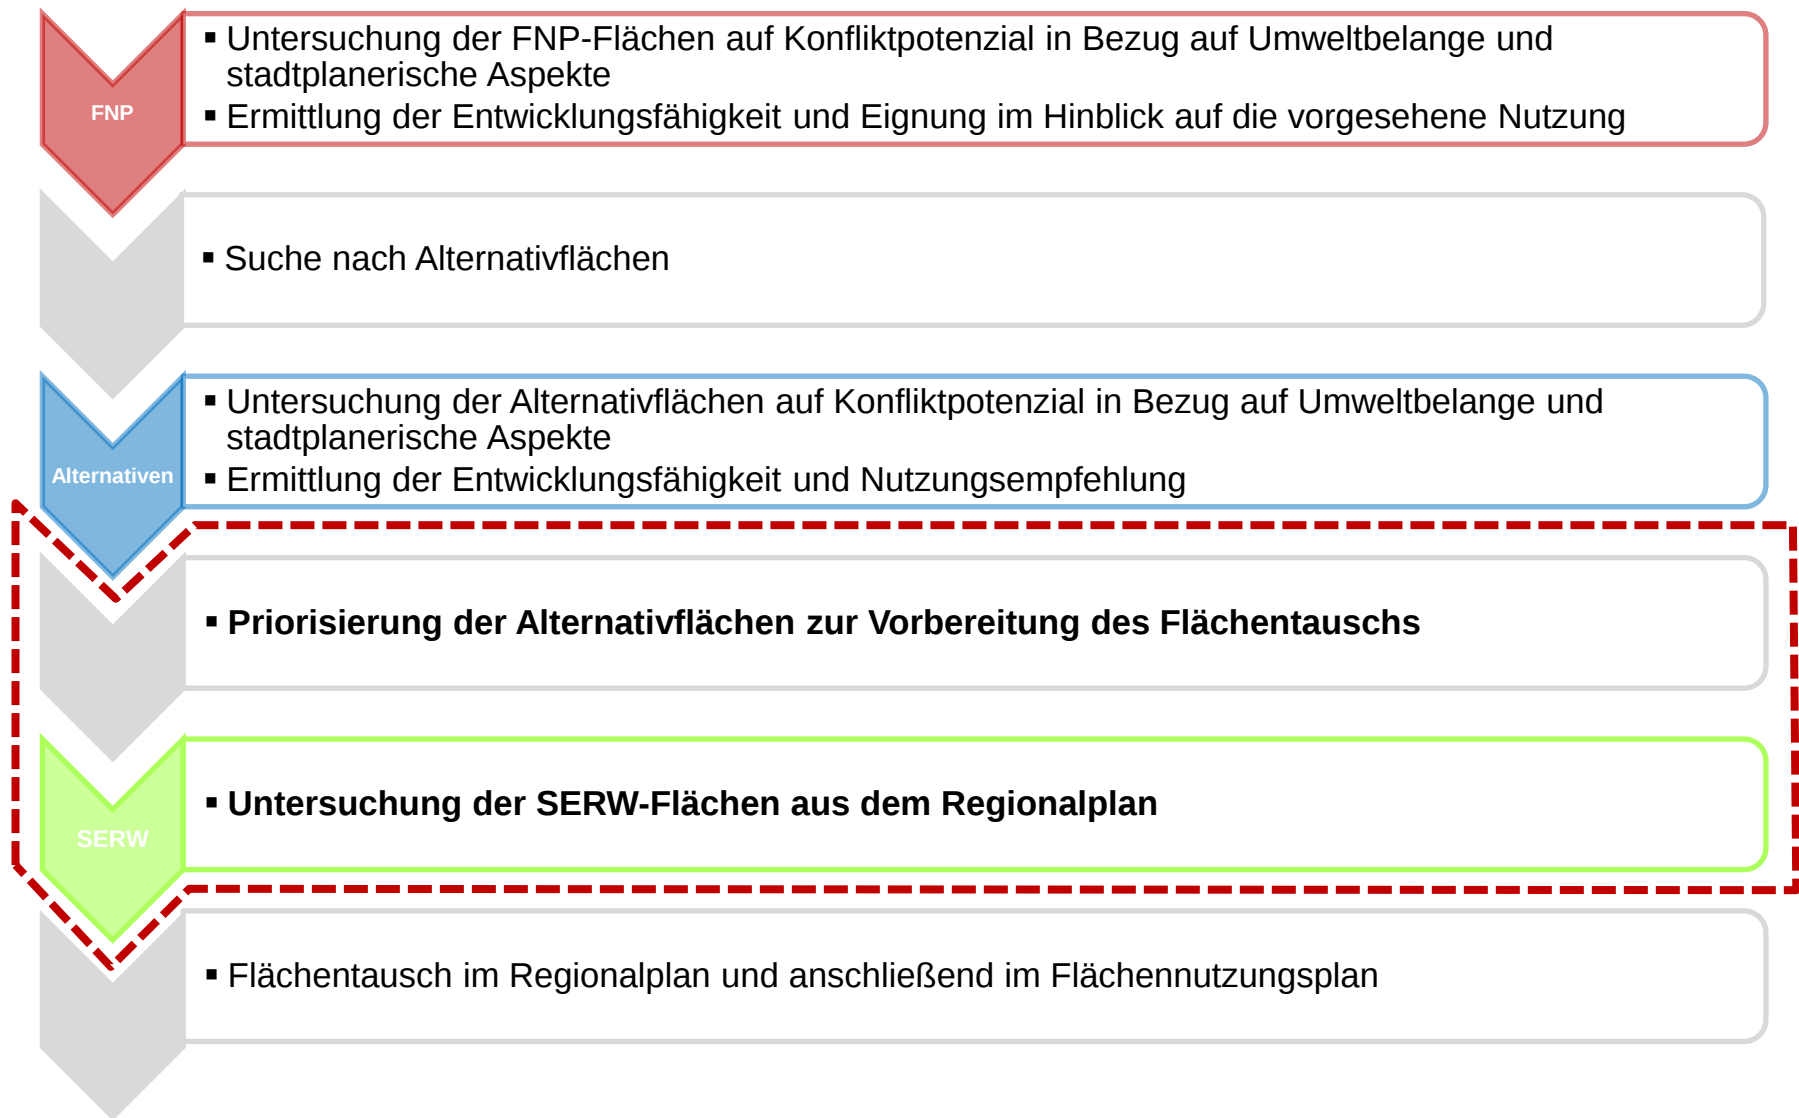

Im **Regionalplan** sind die nachfolgenden **SERW-Flächen** enthalten, welche im FNP nicht als Flächen für eine zukünftige Siedlungsentwicklung (Flächenpotenziale) berücksichtigt sind:

1. Unterstelle, Söllingen
2. Auf der Liß, Wöschbach
3. Nördlich der Weiherstraße, Berghausen
4. Steinwiesen / Festplatz, Berghausen

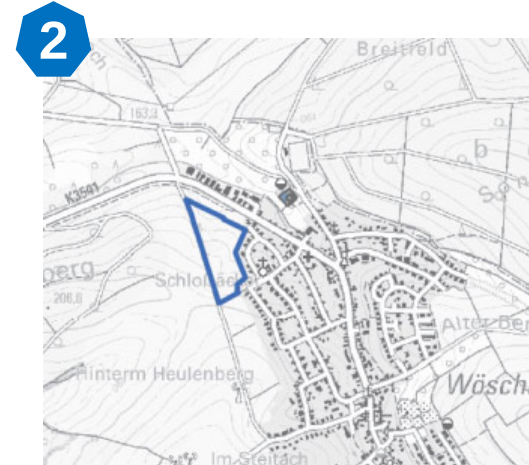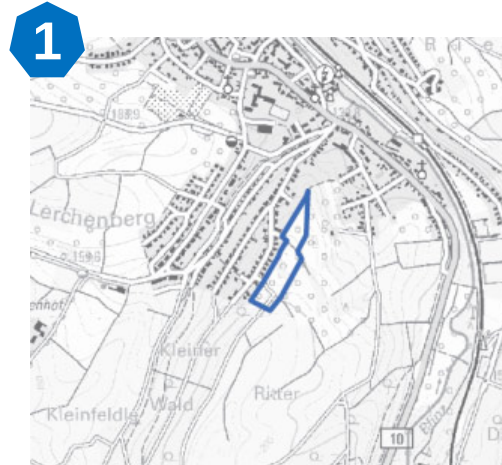

## Name


Unterstelle, Söllingen  
(SERW\_613\_V1)

## Fläche

2,5 ha

## Restriktionen

- Lage überwiegend im LSG
- Hoher Bestand an landschaftsprägenden Elementen
- geschützte Biotope
- Kaltluftabfluss
- Städtebau/Topografie:  
Siedlungsrand von Söllingen,  
topografisch anspruchsvoll  
weil Hangkante überschritten,  
renaturierter Steinbruch
- Nicht im FNP enthalten

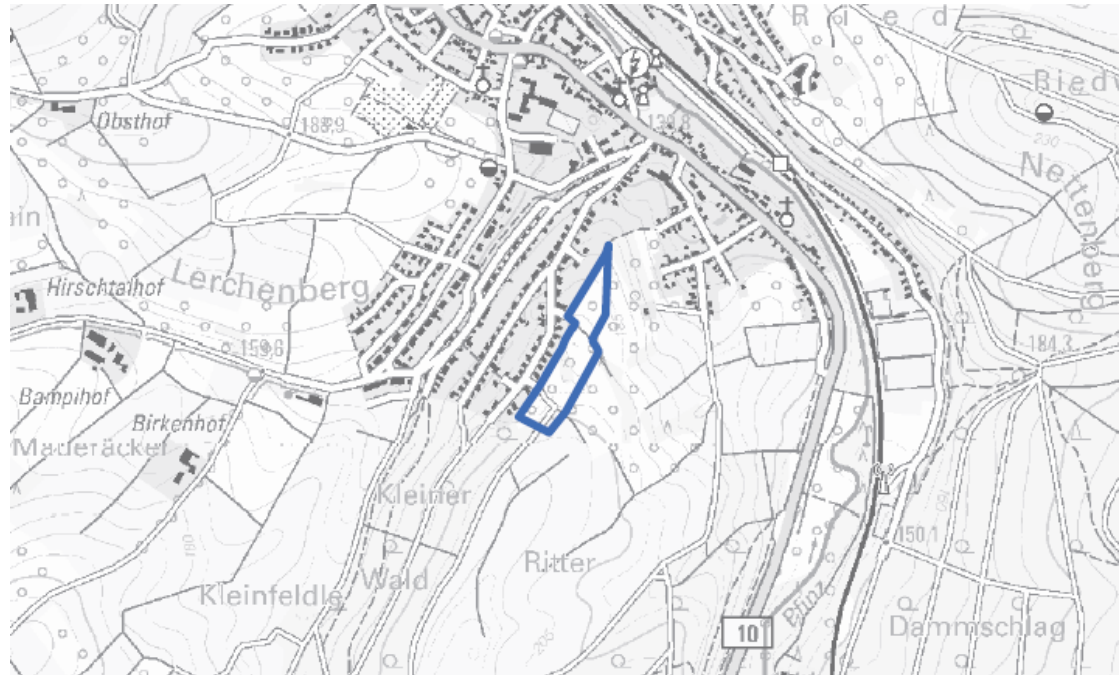

→ Fläche für eine Siedlungsentwicklung  
**nicht empfehlenswert**

→ Empfehlung alternative Fläche im  
Regionalplan darzustellen  
(Flächentausch)

## Name


Auf der Liß, Wöschbach  
(SERW\_607\_V1)

## Fläche

3,4 ha

## Restriktionen

- Lage vollständig im LSG
- Hoher Bestand an landschaftsprägenden Elementen
- Hohe Bedeutung für Bodenfunktion
- geschützte Biotope
- Städtebau/Topografie: Siedlungsrand von Wöschbach würde über Hangkante Richtung Berghausen erweitert
- Nicht im FNP enthalten

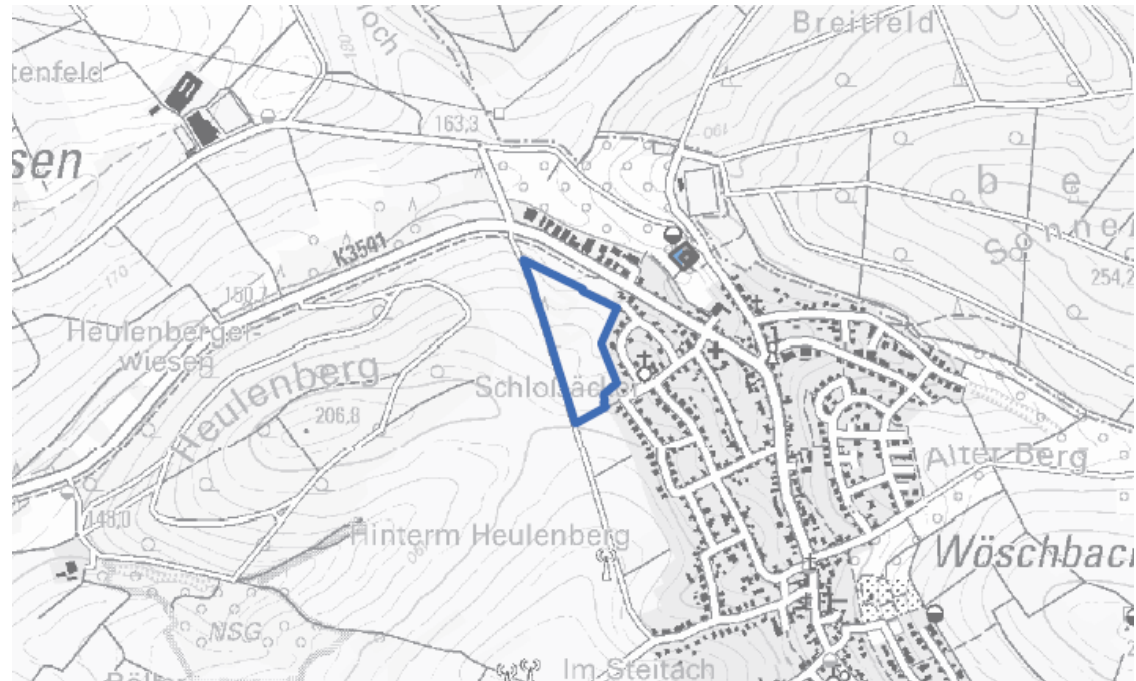

→ Fläche für eine Siedlungsentwicklung  
**nicht empfehlenswert**

→ Empfehlung alternative Fläche im  
Regionalplan darzustellen  
(Flächentausch)

## Name


Nördlich der Weiherstraße  
(SERW\_606\_V1)

## Fläche

2,5 ha

## Restriktionen

- Lage vollständig im LSG
- Hoher Bestand an landschaftsprägenden Elementen
- geschützte Biotope, Biotopverbund
- Kaltluftabfluss
- Nutzungskonflikt: liegt im Bereich der geplanten Nordumfahrung B293

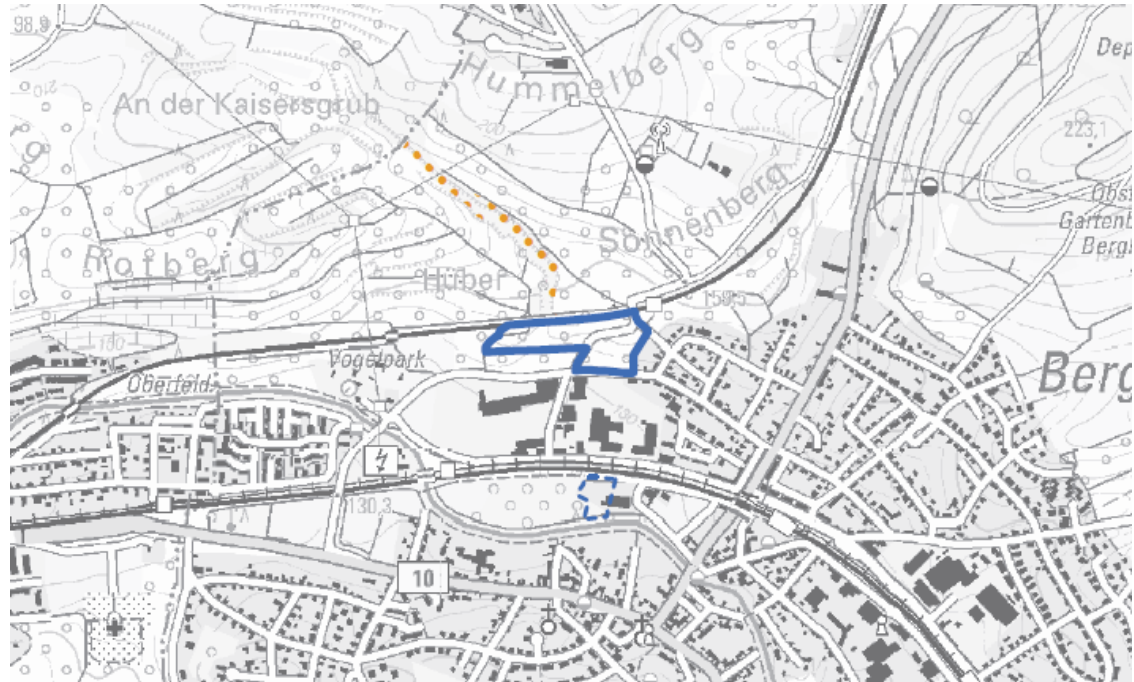

→ Fläche für eine Siedlungsentwicklung **nicht empfehlenswert** bzw. bereits durch Erschließungsmaßnahmen überplant

→ Empfehlung alternative Fläche im Regionalplan darzustellen (Flächentausch)

## Name

Steinwiesen / Festplatz  
(SERW\_609\_V1)

## Fläche

0,5 ha

## Restriktionen

- bereits mit Bebauungsplan überplant, aktuelle Nutzung: Stellplätze und Festwiese
- Darstellung Regionalplan überholt



→ Fläche für eine Siedlungsentwicklung **nicht empfehlenswert, weil bereits überplant**

→ Empfehlung Regionalplan in diesem Bereich zu berichtigen



Alternativen

- Suche ergab 13 Alternativen auf circa 54 ha Fläche
- Sowohl Flächen der Innenentwicklung (Klimaaussive) als auch Flächen für eine Außenentwicklung
- Flächen sind bereits teilweise bebaut, Möglichkeit der Nachverdichtung oder Umnutzung

- Berücksichtigung der Lage, Bestandssituation und Nachbarschaft
- Festlegung der beabsichtigten Nutzungsart pro Fläche (Flächen für potenzielle Wohnnutzung, Gewerbenutzung und Freiflächennutzung)

- Untersuchung der Alternativflächen auf Konfliktpotenzial und Ermittlung der Entwicklungsfähigkeit
- Methodik analog zur FNP-Flächenprüfung

| Prüffläche<br>(Name   Nummer)                          | Nutzungs-<br>empfehlung | Eignung der Fläche zur Siedlungsentwicklung<br>unter Berücksichtigung der Kompensationsmaßnah-<br>men |                              |                     |                   |                 |
|--------------------------------------------------------|-------------------------|---|------------------------------|---------------------|-------------------|-----------------|
|                                                        |                         | Geeignet                                                                                              | über-<br>wiegend<br>geeignet | bedingt<br>geeignet | wenig<br>geeignet | un-<br>geeignet |
| Berghausen                                             |                         |   |                              |                     |                   |                 |
| Am Bruchweg/ Heulen-<br>berg (FC Viktoria)             | Wohnen<br>verdichtet    |   |                              |                     |                   |                 |
| Roßweide/ Hohwiese<br>(verläng. Schloßgarten-<br>str.) | Wohnen<br>verdichtet    |   |                              |                     |                   |                 |

Nachfolgende Flächen sollen für einen Flächentausch herangezogen werden:

- Am Bruchweg/Heulenberg
- Roßweide/Hohwiesen

Lageplan4



Schutzgebiete



Ausschnitt Flächennutzungsplan 2030 des NVK



Luftbild Plangebiet



Foto des Plangebiets



## Fläche

5,5 ha

## Bestandsnutzung


Sportplätze, Wohnbebauung,  
gewerbliche Nutzung

## Beabsichtigte Nutzungsart

Verdichtete Wohnbebauung


Bewertung aus landschaftsplanerischer Sicht

Übergeordnete Ziele/Restriktionen

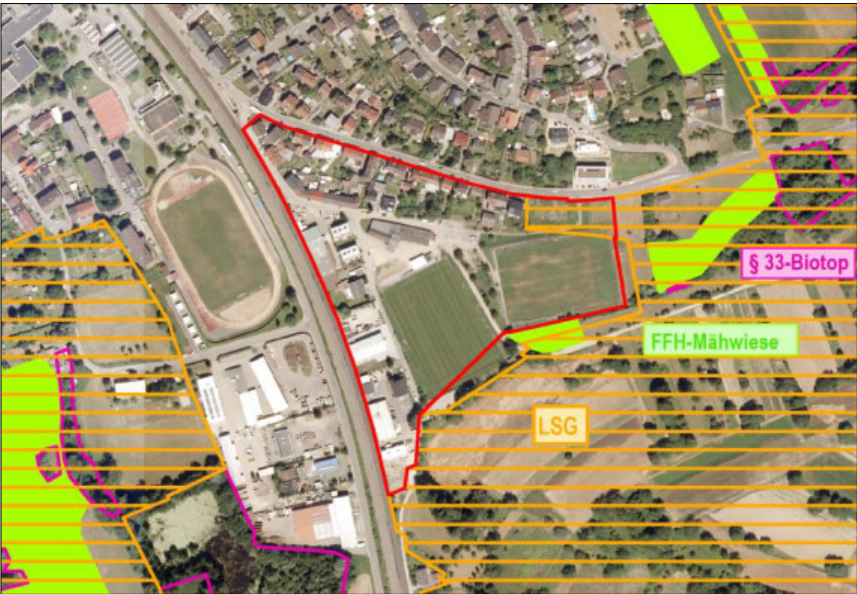

| Betroffenheit der Umweltbelange bei Umsetzung der Planung   |   | Risiko               |
|---|---|----------------------|
| Wasser   | <ul style="list-style-type: none"><li>- Wöschbach im Plangebiet kanalisiert</li><li>- Bachlauf mit angrenzender Kompensationsmaßnahme</li><li>- Lage im Tal der Pfinz, hohe Grundwasserstände sind zu erwarten</li></ul> | ■                    |
| Klima/ Luft   | <ul style="list-style-type: none"><li>- Lage im Wirkungsbereich des „Pfinztälers“, hohe Bedeutung für Kalt- und Frischluftzufuhr in den Siedlungsbereichen</li><li>- aber bereits teilbebaut</li></ul>                   | ▣                    |
| Mensch/ Erholung   | <ul style="list-style-type: none"><li>- Sportplätze</li></ul>   | ■                    |
| Mensch/ Gesundheit   | <ul style="list-style-type: none"><li>- Lärmbelastung entlang der Wöschbacher Straße</li></ul>   | ■                    |
| Kultur- und Sachgüter   | <ul style="list-style-type: none"><li>- Im Plangebiet befinden sich das Baudenkmal „Brunnenhaus“ und das archäologische Denkmal „Wiesenwässerung“. Die Denkmäler befinden sich im bereits bebauten Bereich.</li></ul>    | ▣                    |
| Eignung der Fläche für die geplante Nutzungsänderung   |   |                      |
| Eine Bebauung ist mit hohem Risiko für mehrere Schutzgüter verbunden   |   | ungeeignet V         |
| Eignung der Fläche mit Berücksichtigung von Maßnahmen zur Vermeidung und Verminderung sowie Kompensation   |   |                      |
| Eine Bebauung ist bei Berücksichtigung der Maßnahmen mit größtenteils mittlerem Risiko für mehrere Schutzgüter verbunden   |   | bedingt geeignet III |
| →sofern die höhere Raumordnungsbehörde der Zielabweichung (Änderung Abgrenzung Grünzäsur) zustimmt<br>→ sofern die untere Naturschutzbehörde einer Änderung des LSGs im Plangebiet zustimmt oder Änderung der Plangebietsabgrenzung im nordöstlichen Teil entlang der Außengrenze des LSGs |   |                      |

Das Plangebiet liegt nach Fortschreibung des Regionalplans 2022 innerhalb der Grünzäsur.

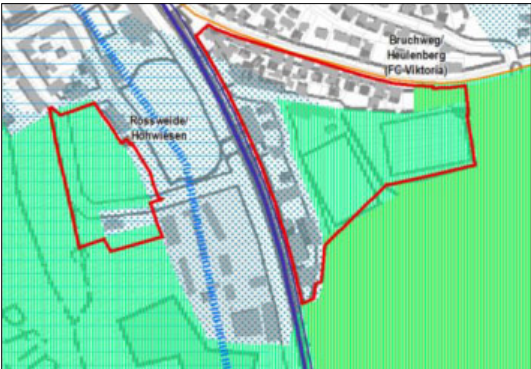

| Stadtplanerische Aspekte                         |   |                                     |
|--------------------------------------------------|---|-------------------------------------|
| Kriterium                                        | Bewertungsgrundlage   | Risiko/Wirkung                      |
| Topografie                                       | <ul style="list-style-type: none"> <li>- Gefälle von circa 6 m in Ost-West-Richtung</li> <li>- Sportplatzflächen begradigt, Geländeveränderung durch Böschungen</li> </ul>   | <input type="checkbox"/>            |
| Flächenverfügbarkeit                             | <ul style="list-style-type: none"> <li>- Hohe Flächenverfügbarkeit</li> <li>- Kommunales Eigentum mit Ausnahme der bebauten Flächen</li> </ul>   | <input type="checkbox"/>            |
| Nähe zu Versorgungsinfrastruktur                 | <ul style="list-style-type: none"> <li>- 600 m bis zum Edeka, Aldi (7 min zu Fuß)</li> </ul>   | <input type="checkbox"/>            |
| Nähe zu Sozialer Infrastruktur                   | <ul style="list-style-type: none"> <li>- 650 m bis zum Kindergarten, zur Grundschule und zum Bildungszentrum (8 min zu Fuß)</li> </ul>   | <input type="checkbox"/>            |
| Nähe zu Naherholung/ Freizeitmöglichkeiten       | <ul style="list-style-type: none"> <li>- 200 m bis zum nächsten Kinderspielplatz (10 min zu Fuß wegen erschwerter Straßenquerung)</li> <li>- 400-600 bis zu Gemeindehallen/ Stadion/ Rasenplätze (5-8 min zu Fuß)</li> </ul>   | <input type="checkbox"/>            |
| Überörtliche Anbindung                           | <ul style="list-style-type: none"> <li>- 1,3 km bis zur B10</li> <li>- 6 km bis zur A5</li> </ul>   | <input type="checkbox"/>            |
| ÖPNV                                             | <ul style="list-style-type: none"> <li>- 300 m bis zur S-Bahn „Berghausen am Stadion“ (4 min zu Fuß)</li> </ul>   | <input type="checkbox"/>            |
| Fuß- und Radwege                                 | <ul style="list-style-type: none"> <li>- Direkter Anschluss an Fuß- und Radwege</li> </ul>   | <input type="checkbox"/>            |
| Erschließung/ Ver- und Entsorgung                | <ul style="list-style-type: none"> <li>- Erschließung über best. Straßen</li> <li>- Zusätzliche Gebietszufahrt von Osten notwendig</li> <li>- Mischwasserkanal überlastet, keine Reserven, Aufdimensionierung nötig</li> <li>- Trinkwasser über Anschluss an Ortsnetz möglich</li> </ul>                                                                                 | <input checked="" type="checkbox"/> |
| Nutzungskonflikte                                | <ul style="list-style-type: none"> <li>- Kein Nutzungskonflikt mit best. Wohnbebauung, ggf. Nutzungskonflikt durch Gewerbenutzung im Westen des Untersuchungsgebiets</li> <li>- Lärmbelastung durch Bahnlinie</li> <li>- Emissionsbelastung durch Landwirtschaft (Dünger, Staub, Lärm, Geruch)</li> <li>- Lage in Grünzäsur (Regionalplanfortschreibung 2022)</li> </ul> | <input checked="" type="checkbox"/> |
| Eignung entspr. Nutzungsvorgabe und Kompensation | geeignet   | I                                   |

Lageplan



Schutzgebiete



Ausschnitt Flächennutzungsplan 2030 des NVK



Luftbild Plangebiet



Foto des Plangebiets



## Fläche

1,7 ha

## Bestandsnutzung


Kleingärten, Grünland, Jugendzentrum mit Freianlagen (Skaten)

## Beabsichtigte Nutzungsart

Verdichtete Wohnbebauung


Bewertung aus landschaftsplanerischer Sicht

Übergeordnete Ziele/Restriktionen

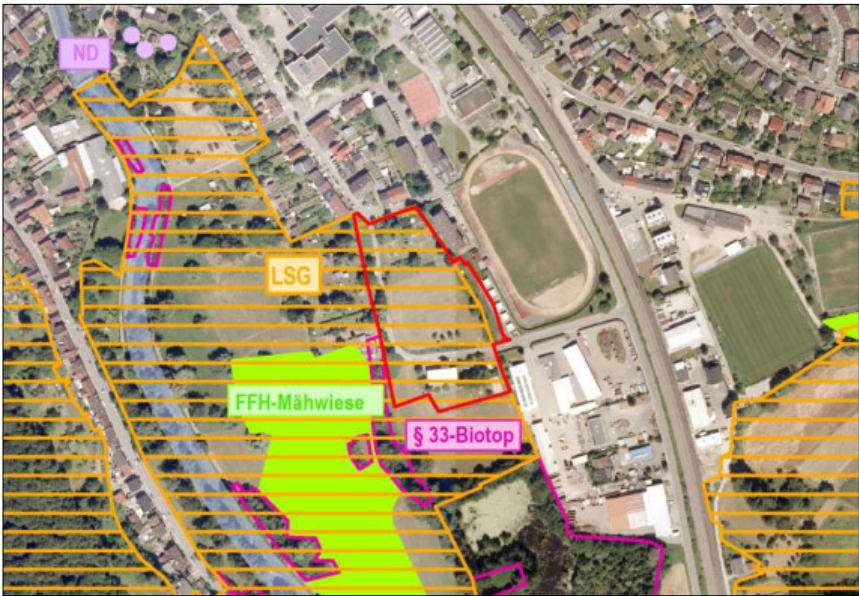

| Betroffenheit der Umweltbelange bei Umsetzung der Planung   |   | Risiko                  |
|---|---|-------------------------|
| Wasser   | <ul style="list-style-type: none"><li>- Wöschbach im Plangebiet kanalisiert</li><li>- Plangebiet innerhalb HQextrem, innerhalb des Bereichs für den vorbeugenden Hochwasserschutz</li><li>- Lage im Tal der Pfinz, hohe Grundwasserstände sind zu erwarten</li></ul> | ■                       |
| Klima/ Luft   | <ul style="list-style-type: none"><li>- Lage im Wirkungsbereich des „Pfinztälers“, hohe Bedeutung für Kalt- und Frischluftzufuhr in den Siedlungsbereichen</li></ul>                                                                                                 | ■                       |
| Mensch/ Erholung   | <ul style="list-style-type: none"><li>- Sportplatz/ Stadion angrenzend</li><li>- geplantes NSG Hohwiesen (Würdigung) in 60 m Entfernung</li></ul>   | ▣                       |
| Mensch/ Gesundheit   | <ul style="list-style-type: none"><li>- Lärmbelastung durch angrenzenden Recycling Hof</li></ul>   | ▣                       |
| Eignung der Fläche für die geplante Nutzungsänderung   |   |                         |
| Eine Bebauung ist mit hohem Risiko für mehrere Schutzgüter verbunden   |   | ungeeignet<br>V         |
| Eignung der Fläche mit Berücksichtigung von Maßnahmen zur Vermeidung und Verminderung sowie Kompensation   |   |                         |
| Eine Bebauung ist bei Berücksichtigung der Maßnahmen mit größtenteils mittlerem Risiko für mehrere Schutzgüter verbunden   |   | bedingt geeignet<br>III |
| →sofern die höhere Raumordnungsbehörde der Zielabweichung (Änderung Abgrenzung Grünzäsur) zustimmt<br>→ sofern die untere Naturschutzbehörde einer Änderung des LSGs im Plangebiet zustimmt oder Änderung der Plangebietsabgrenzung im nordöstlichen Teil entlang der Außengrenze des LSGs |   |                         |

Das Plangebiet liegt nach Fortschreibung des Regionalplans 2022 innerhalb der Grünzäsur.

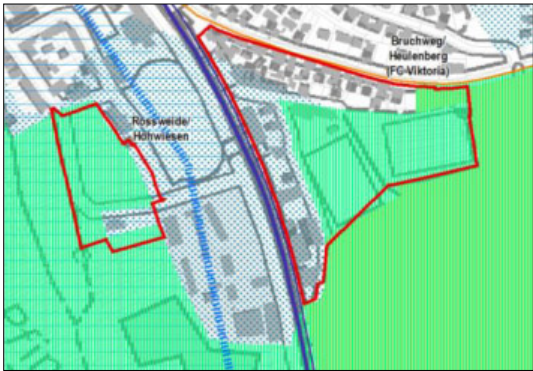

| Stadtplanerische Aspekte                         |   |                |
|--------------------------------------------------|---|----------------|
| Kriterium                                        | Bewertungsgrundlage   | Risiko/Wirkung |
| Topografie                                       | - Gelände überwiegend eben   | □              |
| Flächenverfügbarkeit                             | - Geringe Flächenverfügbarkeit<br>- Überwiegend privates Eigentum, Erschließungsstraße kommunal   | ■              |
| Nähe zu Versorgungsinfrastruktur                 | - 600 m bis zum Edeka, Aldi (7 min zu Fuß)   | □              |
| Nähe zu Sozialer Infrastruktur                   | - 350-650 m bis zum Kindergarten, zur Grundschule und zum Bildungszentrum (4-6 min zu Fuß)   | □              |
| Nähe zu Naherholung/ Freizeitmöglichkeiten       | - 800 m bis zum nächsten Kinderspielplatz (10 min zu Fuß)<br>- 500 bis zu Gemeindehallen (7 min zu Fuß)<br>- Stadion/ Rasenplätze sowie Jugendzentrum direkt angrenzend   | □              |
| Überörtliche Anbindung                           | - 850 m bis zur B10<br>- 5 km bis zur A5   | □              |
| ÖPNV                                             | - 350 m bis zur S-Bahn „Berghausen Am Stadion“ (4 min zu Fuß)   | □              |
| Fuß- und Radwege                                 | - Direkter Anschluss an Fuß- und Radwege   | □              |
| Erschließung/ Ver- und Entsorgung                | - Erschließung über best. Straßen, ggf. Überlastung Anschlussnotenpunkt im Norden und Konflikt mit Bildungszentrum<br>- Prüfung Anbindung über Süden (Söllingen)<br>- Trinkwasser über Anschluss an Ortsnetz möglich<br>- Mischwasserkanal überlastet, keine Reserven, Aufdimensionierung nötig | ▣              |
| Nutzungskonflikte                                | - Kein Nutzungskonflikt mit best. Wohnbebauung<br>- Emissionsbelastung durch Recyclinghof<br>- Lärmbelastung durch Bahnlinie, Sportflächen und Skateanlage<br>- 60 m Abstand zu geplantem NSG Hohwiesen (Würdigung)<br>- Lage in Überflutungsfläche (HQ-extrem)<br>- Lage in Grünzäsur          | ▣              |
| Eignung entspr. Nutzungsvorgabe und Kompensation | 54   | II             |

### SERW-Flächen

|                              |        |
|------------------------------|--------|
| 1. Unterstelle               | 2,5 ha |
| 2. Auf der Liß               | 3,4 ha |
| 3. Nördlich der Weiherstraße | 2,5 ha |
| -----                        |        |
| GESAMT                       | 8,4 ha |

### Alternativflächen

|                           |        |
|---------------------------|--------|
| 1. Am Bruchweg/Heulenberg | 5,5 ha |
| 2. Roßweide/Hohweisen     | 1,7 ha |
| -----                     |        |
| GESAMT                    | 7,2 ha |

Vielen Dank!



## Beschlussvorlage

Vorlage Nr.: BV/918/2021/1

| Tagesordnungspunkt                                                             |                                 |                   |
|--------------------------------------------------------------------------------|---------------------------------|-------------------|
| <b>Betrieb Recyclinghof durch Abfallwirtschaftsbetrieb Landkreis Karlsruhe</b> |                                 |                   |
| <b>- Beratung und Beschlussfassung</b>                                         |                                 |                   |
| Fachbereich:                                                                   | Sachgebiet 3.2 - Rechnungswesen | Datum: 20.01.2022 |
| Bearbeiter:                                                                    | Dickemann                       | AZ:               |
| <b>Beratungsfolge</b>                                                          | <b>Termin</b>                   | <b>Behandlung</b> |
| Gemeinderat                                                                    | 01.02.2022                      | öffentlich        |

|                            |   |
|----------------------------|---|
| <b>Beschlussvorschlag:</b> | <b>Der Gemeinderat beschließt die Kündigung der öffentlich-rechtlichen Vereinbarungen über die kommunale Beistandsleistungen „Grünabfallverwertung“, „Betrieb von einem Grünabfallsammelplatz“ und „Betrieb von einem Wertstoffhof“ vom 07.02.2008 zum 30.06.2022.</b> |
|----------------------------|---|

### Ziel der Verwaltung:

Haushaltskonsolidierung bei verbessertem Service

### Finanziellen Auswirkungen der Maßnahme:

Die finanziellen Auswirkungen der Maßnahme hängen davon ab, ob es der Gemeinde Pfinztal gelingt die freiwerdenden Kapazitäten gewinnbringend zu nutzen. Vorsichtige Schätzungen bewegen sich ausschließlich im Rahmen der Rückgabe des Recyclinghofs und können mit ca. 80.000 € Kostenersparnis jährlich beziffert werden. Können die freiwerdenden Synergieeffekte genutzt werden, würden sich optimistische Schätzungen bei ca. 200.000 € Kostenersparnis jährlich bewegen.

### Personelle Auswirkungen:

Gärtner und Bauhofmitarbeiter werden weniger für Tätigkeiten im Recyclinghof gebunden und können ihrer originären Arbeit nachgehen.



## **Sachverhalt:**

Im Jahr 2009 fand die Rückdelegation der Abfallwirtschaft von den Gemeinden zum Landkreis statt. Nur wenige Kommunen wurden hierbei ausgenommen, darunter die Gemeinde Pfinztal. Durch eine Öffentlich-rechtliche Vereinbarung über eine Kommunale Beistandsleistung im Jahr 2008 durfte die Gemeinde Pfinztal weiterhin mit dem Betrieb des Wertstoffhofes, des Grünabfallsammelplatzes, sowie der Grünabfallverwertung (zusammen genannt „Recyclinghof“) beauftragt werden. Mittlerweile hat sich der Eigenbetrieb Abfallwirtschaft des Landkreises stark professionalisiert und ist zu der Erkenntnis gelangt, dass der Betrieb des Pfinztaler Recyclinghofs in Eigenregie des AWB um geschätzte 20.000 € jährlich günstiger wäre als die Erstattungen der Beistandsleistungen, welche aktuell an die Gemeinde Pfinztal bezahlt werden müssen. Deshalb erklärt sich der AWB schon aus rein wirtschaftlicher Sicht dazu bereit die öffentlich-rechtliche Vereinbarung aufzulösen und den Recyclinghof selbst zu betreiben. Dies ist vertragsgemäß allerdings nur durch eine Kündigung der Gemeinde Pfinztal möglich.

Da sich der Standpunkt des AWBs mit den bisherigen Erfahrungen der Gemeindeverwaltung deckt, wurden die Auswirkungen einer möglichen Kündigung geprüft.

Im Rahmen mehrerer Jahresrechnungen (seit 2013) wurde immer wieder festgestellt, dass der ehemalige Unterabschnitt 7210 Müllabfuhr, wo der Recyclinghof kameral gebucht wurde, dauerhaft erhebliche Verluste zwischen 150.000 € und 250.000 € geschrieben hat.

Durch die neu gewonnene Kostentransparenz des Neuen Haushaltsrechts, wurde der Recyclinghof zu einer Hauptkostenstelle, welche man seitdem aus einer übergeordneten Controlling-Perspektive transparenter betrachten konnte als noch in der Kameralistik. Nach dem ersten doppischen Jahr ist deshalb der Recyclinghof als Kostentreiber dieses ehemaligen Unterabschnitts aufgefallen. Das Sachgebiet Rechnungswesen und der Fachbereich 4 haben daraufhin eine vergleichende Analyse (Benchmarking) angestellt. Hierbei wurden als Vergleichsmaßstäbe die Aufbau- und Ablaufstrukturen, die Prozesse, sowie externe Dienstleistungsverträge des Abfallwirtschaftsbetriebs angelegt.

## **Untersuchungsergebnisse – Konsolidierung anhand der Benchmarks des Abfallwirtschaftsbetriebs:**

In Zusammenarbeit mit dem Fachbereich 4 und dem Abfallwirtschaftsbetrieb hat das Sachgebiet Rechnungswesen diese Benchmarks durch eine Alternativen-Planung an den Recyclinghof der Gemeinde Pfinztal angelegt und ist zu folgenden Ergebnissen gekommen:

### **1. Zuarbeit von Gärtnern, Bauhof und Verwaltung als Kostentreiber:**

Die Abrechnung der Beistandsleistung durch den Abfallwirtschaftsbetrieb in Höhe von ca. 190.000 € p.a. würden die bereinigten Echkosten des Recyclinghofs zwar decken, allerdings kann der Betrieb nur durch erhebliche Zusatzleistungen der Gärtner, des Bauhofs, des Fuhrparks und der Verwaltung sichergestellt werden. Dies verursacht Innere Leistungsverrechnungen in Höhe von ca. 240.000 €. Durch diese weist der Recyclinghof einen Nettoressourcenbedarf von ca. 240.000 € aus.

### **2. Transport und Entsorgungsdienstleistungen überdurchschnittlich teuer**

Nach gemeinsamer Durchsicht der Transport- und Entsorgungsverträge mit externen Dienstleistern und dem Abfallwirtschaftsbetrieb wurde festgestellt, dass der Abfallwirtschaftsbetrieb deutlich günstigere Konditionen bei ausschreibungspflichtigen Rahmenverträgen erzielt als die Gemeinde Pfinztal. Hierfür gibt es viele verantwortliche Faktoren. Grüngut muss die Gemeinde Pfinztal bspw. zu einer Kompostierungsanlage nach Pfaffenhofen abfahren, der AWB hingegen verwertet dies selbst. Darüber hinaus benutzt der AWB Presscontainer auf ihren Höfen, um die Transportleistungen zu reduzieren, welche



jedoch erhebliche Investitionskosten bedürfen.

### **3. Hackschnitzelproduktion/ Contracting als zusätzliche Leistung der Gemeinde Pfinztal**

Die Gemeinde Pfinztal betreibt in technischer Verbindung mit dem Recyclinghof ein Blockheizkraftwerk, welches klimafreundlich verschiedene Gebäude mit Energie versorgt. Dies sind Leistungen, welche der AWB nicht erbringen würde und somit auch nicht erstattet. Das Grüngut, welches für die Hackschnitzelproduktion verwendet wird, wird also nicht in den erstatteten Kosten für die Grüngutsammlung und –Verwertung berücksichtigt. Auf die Hackschnitzelproduktion zu verzichten, kommt für die Gemeinde Pfinztal jedoch nicht in Frage. Eine Lösung hierfür ergibt sich bei der Übernahme des Recyclinghofs durch den AWB. Dann ergäben sich Rahmenbedingungen, welche Kapazitäten schaffen, um unseren gemeindeeigenen Grünschnitt aus Gemeindewald und Grünanlagen kostengünstiger zu produzieren. Weitere Ausführungen dazu in der Alternativen-Planung unter Punkt 2.

Aufgrund dieser Untersuchungen ist die Verwaltung zu dem Ergebnis gelangt, dass eine Konsolidierung des Recyclinghofs nur unter erheblichen Leistungseinbußen im Bereich Personal, Material, Leistungsqualität und Klimagerechtigkeit möglich wäre. **Da sich die Gemeinde Pfinztal gemäß „Pfinztal 2035“ als moderner, ökologisch und wirtschaftlich nachhaltiger Servicepartner versteht, muss eine solch harte Konsolidierung ausgeschlossen werden.**

### **Untersuchungsergebnisse – Alternativen-Planung Rückgabe und Betrieb des Recyclinghofs durch den Abfallwirtschaftsbetrieb:**

In einem nächsten Schritt wurde eine Alternativen-Planung erstellt, welche die strategische Option einer Rückgabe des Recyclinghofs an den Abfallwirtschaftsbetrieb und somit eine um den Recyclinghof bereinigte Produktgruppe 5370 Abfallwirtschaft abbildet.

Diese Alternative wurde in enger Zusammenarbeit mit dem Abfallwirtschaftsbetrieb erstellt und lieferte folgende Erkenntnisse:

#### **1. Synergieeffekte Gärtner, Bauhof werden frei**

Wird der Recyclinghof vom Abfallwirtschaftsbetrieb betrieben entfallen die internen Leistungen, welche Gärtner und Bauhof für den Recyclinghof erbringen. Dies führt neben einer transparenteren Kostendarstellung in den Produktgruppen 5510 Grün- und Parkanlagen und 1125 Bauhof, Fuhrpark auch zu einem weiteren positiven Effekt durch freiwerdende Zeiteile der Beschäftigten. Werden Gärtner bspw. nicht mehr zum Recyclinghof abgezogen, können diese Zeiteile für den Unterhalt der Grün- und Parkanlagen genutzt werden. Für diese Arbeiten wurden im Jahr 2020 ca. 350.000 € für externe Dienstleister aufgewendet. Diese externen Dienstleistungen könnten um schätzungsweise 200.000 € reduziert werden, wenn der Recyclinghof als kommunale Aufgabe entfällt.

#### **2. Hackschnitzelproduktion wird günstiger und umweltschonender**

Zum aktuellen Stand liegen die beim AWB abgegebenen Grüngut-Mengen Pfinztals bei etwa der Hälfte vom Mittelwert des Landkreises, was die Erstattungen von AWB zu Gemeinde Pfinztal reduziert. Dies liegt daran, dass ca. die Hälfte des Grünguts Pfinztals für die Produktion von Hackschnitzeln benutzt wird. Die andere Hälfte wird zur Kompostierungsanlage nach Pfaffenhofen transportiert.

Für das Häckseln des Grünguts wendet die Gemeinde nochmals ca. 20.000 € auf. Der AWB würde das Grüngut vollständig häckseln und für ihr eigenes BHKW verwenden. Die Gemeinde Pfinztal würde also nicht mehr das angelieferte Grüngut zur Hackschnitzelproduktion nehmen, sondern eigenen Grünschnitt und bereits gehäckselte Hackschnitzel aus dem Gemeindewald für welche bisher kein Lagerplatz frei war. Die frei werdende Lagerfläche würde also für eigene Hackschnitzel verwendet werden und keine Opportunitäts-



kosten für verminderte Erstattungen produzieren.

### **3. Professionalisierung der Dienstleistung**

Bei einer Übernahme des Recyclinghofs durch den AWB würde dieser in eine Professionalisierung und bessere Kundenorientierung investieren. Beispielsweise würde die Aufteilung, sowie die Wegeführung durch verschiedene bauliche Maßnahmen wie Betonwände und einer zusätzlichen Ausfahrt optimiert werden. Investitionen in Presscontainer würden den Platzbedarf optimieren und gleichzeitig weniger Transportaufwand produzieren. Durch eine Beleuchtungsanlage würde der AWB längere Öffnungszeiten von 16 Stunden pro Woche auch im Winter sicherstellen. Den Regelbetrieb würde der AWB durch eine Koordinationsstelle und 6-7 Minijoblern im Schichtbetrieb abdecken. Dies gewährleistet erstens längere Öffnungszeiten und zweitens einen einheitlichen Ansprechpartner für alle Bürger.

**Zusammenfassend wird festgehalten, dass nicht nur aus haushaltswirtschaftlicher Perspektive eine Rückgabe des Recyclinghofs sinnvoll ist, sondern diese auch einen Mehrwert für den Bürger liefert.**

Weiteres Vorgehen:

1. Kündigung seitens der Gemeinde spätestens zum 30.06.2022 für das Folgejahr 2023
2. Gemeinde stellt derzeitigen Standort zur Verfügung und erhält eine jährliche Pacht in Höhe der Restabschreibungen.
3. AWB führt Gespräche mit Minijoblern der Gemeinde und versucht diese weiter zu beschäftigen.
4. AWB tätigt notwendige Investitionen und trennt Betriebsgelände des Bauhofs von Betriebsgelände des Recyclinghofs, um Konflikte zu vermeiden.
5. Betrieb durch AWB ab 2023.

***Der Verwaltungs- und Finanzausschuss berät in seiner Sitzung vom 25.01.2022 über diesen Sachverhalt gibt eine Empfehlung ab. Die Empfehlung wird dem Gemeinderat zur Beratung mitgeteilt.***



## Verfolgte Ziele aus Pfinztal 2035/Klimaauffensive

|   |               |   |              |   |
|---|---------------|---|--------------|---|
| <b>Gesamtbeurteilung:</b><br>Die Rückgabe des Recyclinghofs an den Landkreis hat durchweg positive Auswirkungen auf die Servicequalität gegenüber den Bürgern, die Konsolidierung des Haushalts und den klimafreundlichen Betrieb unter effizienter Nutzung der bereits vorhandenen Rohstoffe. |               |   |              |   |
| Ziele:<br>Pfinztal...   | Bewertung     |   |              | Bemerkung   |
|   | För-<br>dernd | Kein<br>Beitrag   | hem-<br>mend |   |
| ...macht mobil   |               | X   |              |   |
| ...ist aktiv   |               | X   |              |   |
| ...schafft Raum   |               | X   |              |   |
| ...bildet und betreut   |               | X   |              |   |
| ...verbindet   |               | X   |              |   |
| ...bietet Service   | X             |   |              | Durch eine verbesserte Wegeführung, längere Öffnungszeiten und einen einheitlichen Ansprechpartner verbessert sich der Service des Recyclinghofs bei Betrieb durch den AWB   |
| ...versorgt sich   | X             |   |              | Die Dienstleistung der Wertstoff- und Grüngutannahme wird gegenüber dem Bürger weiter unverändert bestehen. Durch längere Öffnungszeiten kann der AWB den Zugang zu dieser Dienstleistung erleichtern.   |
| ...ist stolz auf Nachhaltigkeit   | X             |   |              | Viele Aspekte die bei einem Betrieb durch die Gemeinde notwendig sind, sind aus Sicht der ökologischen Nachhaltigkeit negativ zu bewerten, wie bspw. die langen Transportwege oder die fehlenden Lagerflächen für Hackschnitzel aus dem Gemeindewald. Unter dem Betrieb des AWBs können diese beseitigt werden. |
| Querschnittsziele   |               |   |              |   |
| Umwelt-<br>schutz/Ökologie/Nachhaltigkeit/<br>Klimaaoffensive   |               | Siehe oben. Klimaschutz bedeutet auch nicht notwendige Transportwege zu streichen und Rohstoffe effizient zu nutzen.   |              |   |
| Haushaltskonsolidierung/<br>Schuldenabbau/ alternative<br>Finanzierungsmodelle   |               | Eine deutliche Kostenersparnis und die effiziente Nutzung von Synergieeffekten wurde bereits im Sachverhalt erläutert. Bei einem Betrieb durch den AWB ergeben sich hierbei deutlich positive Effekte auf Haushalt und Schuldenstand. |              |   |
| Kommunale Pflichtaufgaben/<br>Investive Infrastrukturprojekte   |               | Der Betrieb des Recyclinghofs ist keine kommunale Aufgabe, sondern die des Landkreises. Die eingesparten Kosten können für echte kommunale Pflichtaufgaben verwendet werden.                                                          |              |   |

### Anlagen:

- Öffentlich-rechtliche Vereinbarungen mit dem Landkreis
- Konzeption zum Betrieb durch den AWB



## Wertstoffhofkonzept für Pfinztal


Konzeption für einen Betrieb durch den Landkreis




## Standards und Kostenbudget

- **Standards des Kreistags** für Sammelstellen:
  - befestigte, eingezäunte und durch Personal betreute Plätze,
  - Anlieferung nur während der Öffnungszeiten,
  - getrennte Sammlung von holzigen und krautigen Grünabfällen,
  - möglichst Kombihöfe für Wertstoffe und Grünabfälle.
- **Kostenerstattungen 2021** des Landkreises von ca. **198.700 €** für Pfinztal:
  - Wertstoffhof: 56.740 €
  - Grünabfallsammelplatz: 60.040 €
  - Bioabfallsammlung: 16.800 €
  - Grünabfallverwertung nach gewogener Menge: ca. 36.000 €

## Wertstoff- und Grünabfallmengen von Pfinztal im Landkreisdurchschnitt

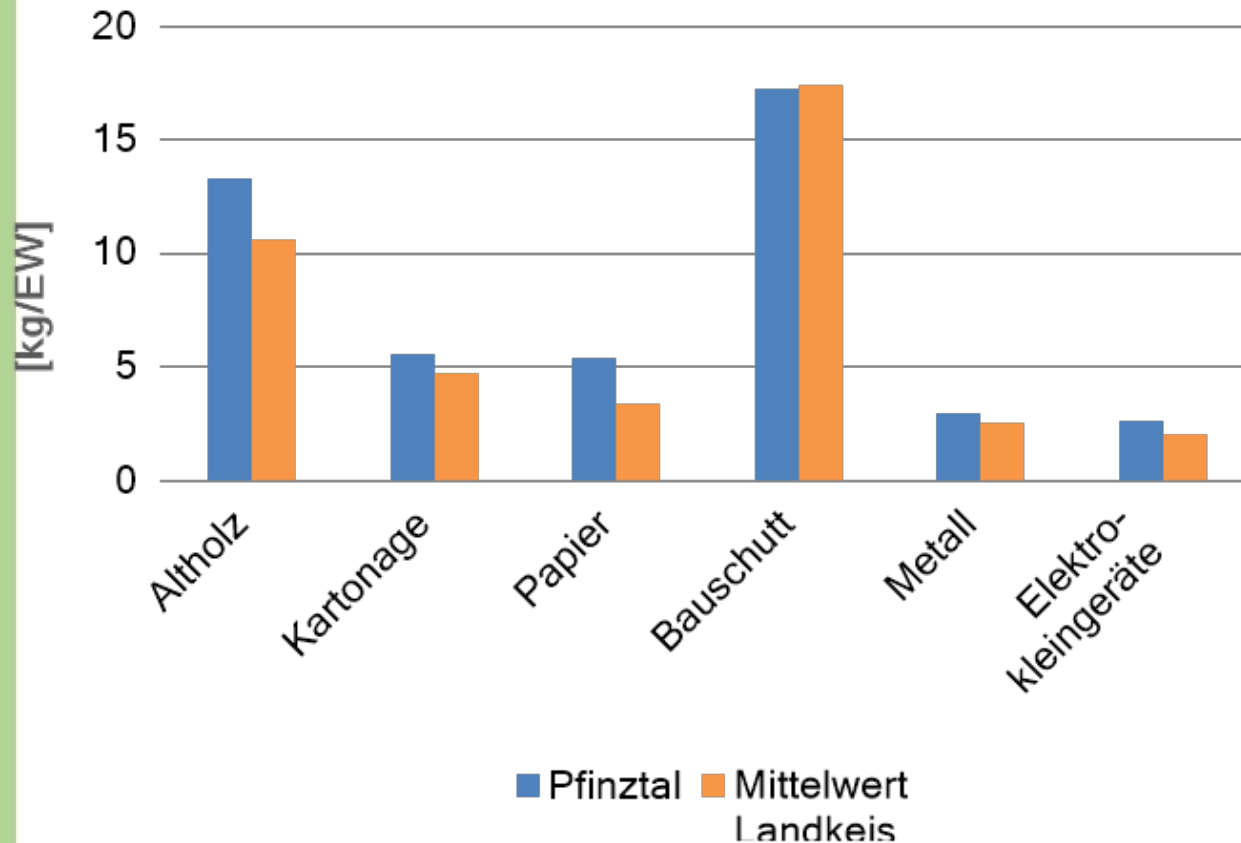

## Standort der Wertstoff- und Grünabfallsammelstelle in Pfinztal

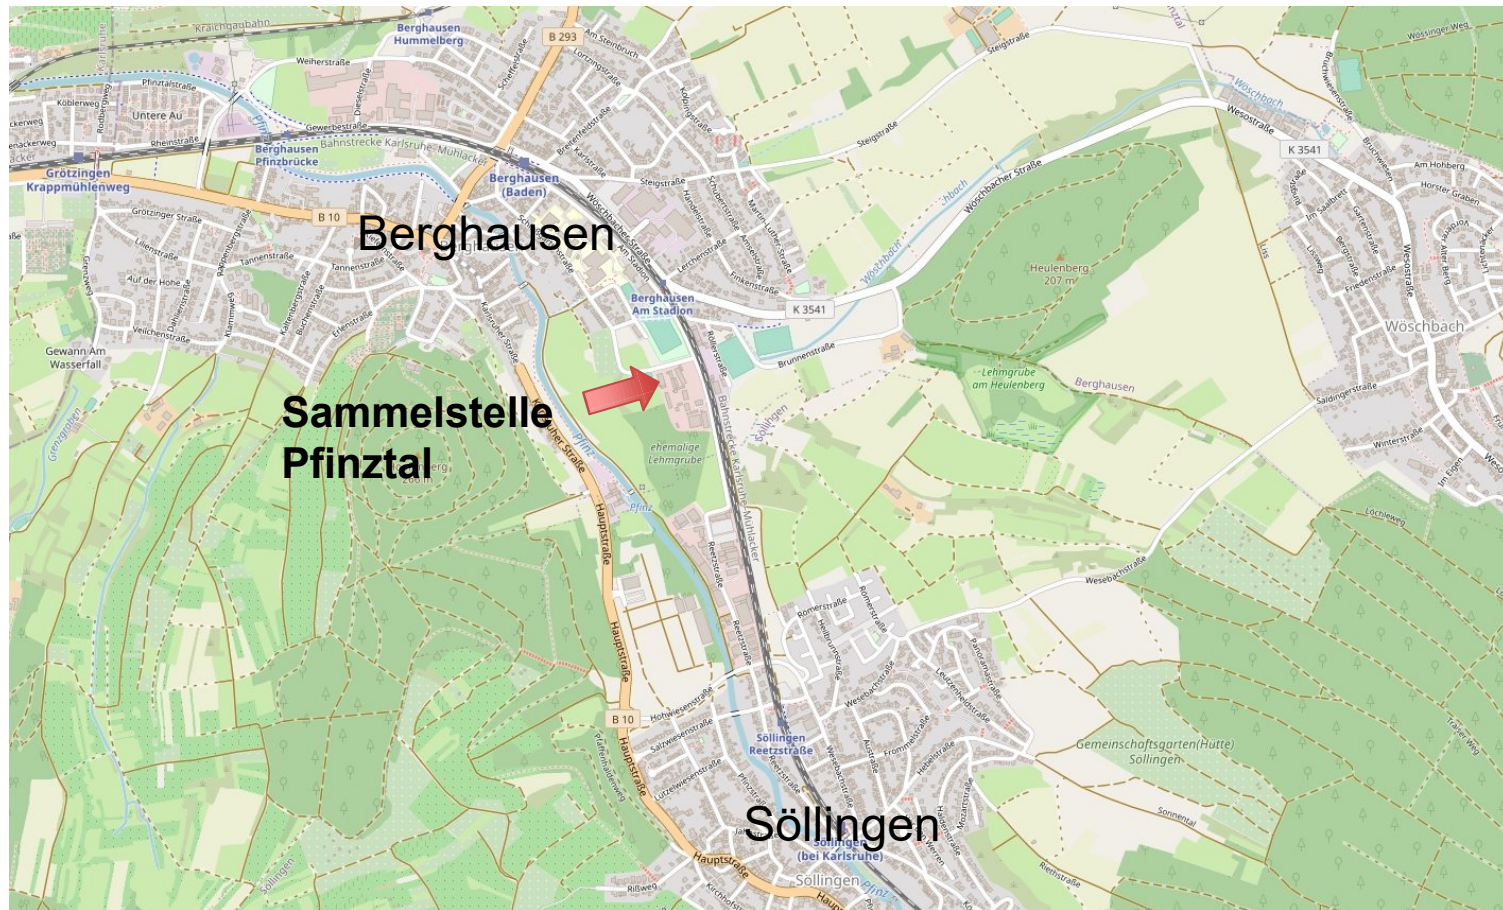

## Plan der aktuellen Sammelstelle in Pfinztal beim Bauhof




- Öffnungszeiten aktuell (12 Wochenstunden):
  - Mo 14-17 Uhr
  - Mi 13-16 Uhr
  - Sa 9-15 Uhr

## Voraussetzungen für Betrieb der Sammelstelle durch Landkreis

- Kündigung der Gemeinde spätestens zum 30.06.2022 für Folgejahr 2023 von Wertstoff-, Grünabfallsammlung und Grünabfallverwertung.
- Landkreis beauftragt seine 100%-ige Tochtergesellschaft BRLK mit der Betriebsführung.
- Kostenbudget gilt auch für selbst betriebene Sammelstellen.
- Die Gemeinde Pfinztal stellt derzeitigen Standort zur Verfügung:
  - sofortige Verfügbarkeit,
  - gute Verkehrsanbindung,
  - befestigter Standort innerhalb Ortschaft
  - Stromanschluss
  - getrennte Ein- und Ausfahrt
  - immissionsschutzrechtliche Genehmigung für Häckseln vorhanden.

## Künftige Konzeption für Sammelstelle in Pfinztal

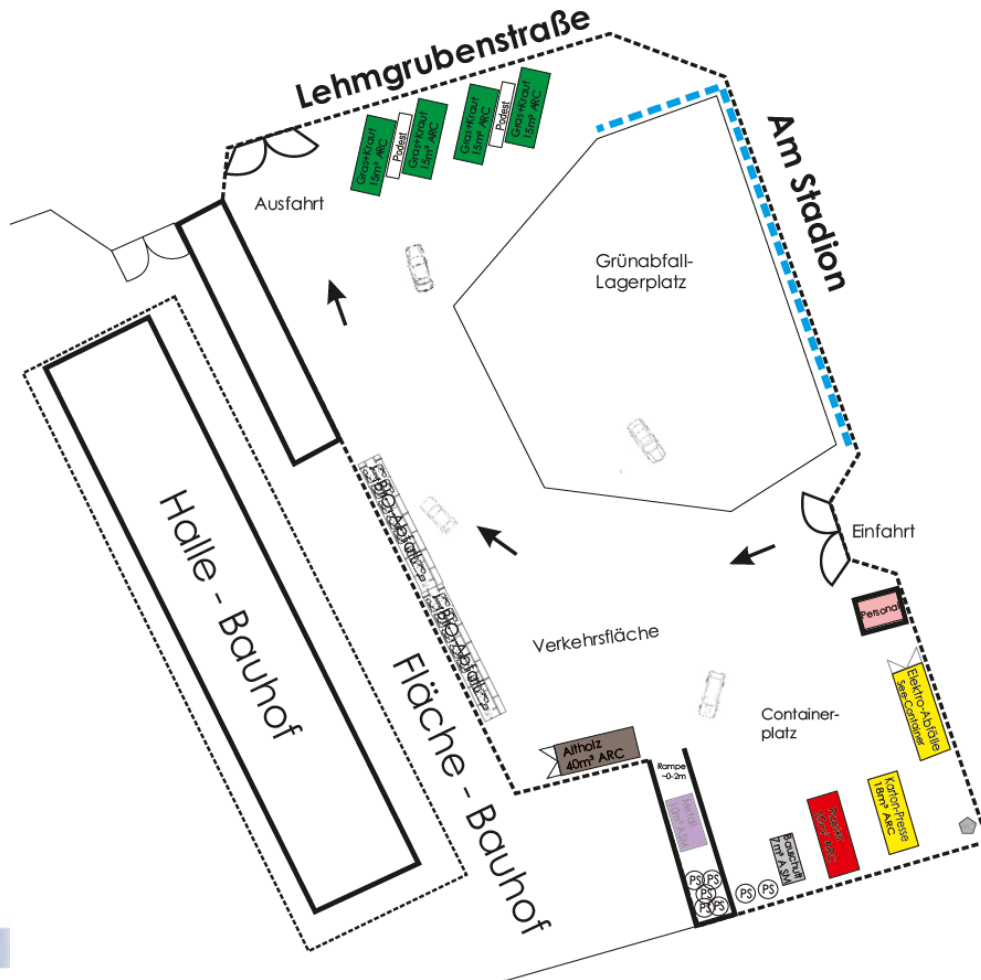

- Von Bauhof getrennte Fläche mit zusätzlicher Ausfahrt
- Optimierung der Aufteilung
- längere Öffnungszeiten von 16 Stunden pro Woche:  
Mo. bis Fr.: 15-17 Uhr  
Sa.: 10-16 Uhr
- Starkstromanschluss für Presscontainer?
- Beleuchtung für längere Öffnungszeiten im Winter?

## Kostenschätzung für Betrieb durch den Landkreis

| Kostenart                                    | geschätzte Kosten p.a. (brutto) |
|----------------------------------------------|---------------------------------|
| Pacht für Sammelstelle (Restabschreibungen)  | 6.000 €                         |
| Abschreibungen für Investitionen der BRLK    | 4.700 €                         |
| Sonstige Betriebskosten                      | 3.000 €                         |
| Personalkosten                               | 68.000 €                        |
| Miete für Wertstoff- und Grünabfallcontainer | 9.400 €                         |
| Transportkosten für Wertstoffe, Grünabfälle  | 46.500 €                        |
| Grünabfallverwertung                         | 31.100 €                        |
| <b>Summe</b>                                 | <b>168.700 €</b>                |
| <b>Kostenerstattung 2021 für Pfinztal</b>    | <b>198.700 €</b>                |

Vielen Dank für Ihre Aufmerksamkeit  
Ihr Abfallwirtschaftsbetrieb



## Beschlussvorlage

Vorlage Nr.: BV/927/2022

| Tagesordnungspunkt   |                                             |                   |
|---|---------------------------------------------|-------------------|
| <b>Beschaffung eines Löschfahrzeuges - LF 10 mit fahrbarer Schlauchhaspel für die Freiwillige Feuerwehr Pfinztal, OT Söllingen</b> |                                             |                   |
| <b>- Auftragsvergabe</b>   |                                             |                   |
| <b>- Beratung und Entscheidung</b>                                                                                                 |                                             |                   |
| Fachbereich:   | Fachbereich 4 - Umwelt und Stadtentwicklung | Datum: 04.01.2022 |
| Bearbeiter:   | Sutter-Müller                               | AZ:               |
| Beratungsfolge   | Termin                                      | Behandlung        |
| Gemeinderat   | 01.02.2022                                  | öffentlich        |

|                            |   |
|----------------------------|---|
| <b>Beschlussvorschlag:</b> | <ol style="list-style-type: none"> <li>1. Die Einzelaufträge können, wie von der Verwaltung vorgeschlagen, vergeben werden.</li> <li>2. Der im HH 2022 vorgesehene Betrag i.H. von 70.000 Euro für den Kommandowagen (KdoW) wird zur Deckung der Mehrauszahlung für das Löschfahrzeug LF 10 übertragen und im Haushaltsjahr 2023 verwendet.</li> </ol> |
|----------------------------|---|

**Pflichtaufgabe**



**Freiwillige Aufgabe**



**Ziel der Verwaltung:**

Anschaffung eines neuen Löschfahrzeuges zur Aufrechterhaltung der Einsatzfähigkeit der Gemeindefeuerwehr

**Finanziellen Auswirkungen der Maßnahme:**

| Produktgruppe/Name            |         |             | 12.60                                 |
|-------------------------------|---------|-------------|---------------------------------------|
| Ordentlicher Ertrag (gesamt)  |         |             | 92.000 €                              |
| Ordentlicher Aufwand (gesamt) |         |             | 459.249,56 €                          |
| davon Abschreibungen          |         |             | 459.249,56 €                          |
| Jahr                          | Erträge | Aufwand     | Sachkonto                             |
| 2022                          | €       | €           |                                       |
| 2023                          | 9.200 € | 45.924,97 € | 4700000000 Bilanzielle Abschreibungen |
| 2024                          | 9.200 € | 45.924,97 € | 4700000000 Bilanzielle Abschreibungen |
| 2025                          | 9.200 € | 45.924,97 € | 4700000000 Bilanzielle Abschreibungen |

☒ außer-/überplanmäßiger Aufwand

**Personelle Auswirkungen:**

Keine



### **Sachverhalt:**

Alternde Fahrzeugtechnik und fortschreitende Änderungen sowie Anpassungen in den technischen Regelwerken der Feuerwehr machen regelmäßig Neuanschaffungen von Fahrzeugen der Feuerwehr notwendig. Das 2002 beschaffte Löschfahrzeug 16/12 der Feuerwehrabteilung Söllingen steht laut Feuerwehrbedarfsplan im Jahr 2022 zur Ersatzbeschaffung an. Bereits im Haushalt 2021 genehmigte der Gemeinderat die Ausschreibung über Verpflichtungsermächtigungen i.H. von 400.000 Euro. Im Haushaltsplan 2023 ist deshalb ein Betrag i.H. von 400.000 Euro vorgesehen.

Die Ausschreibung des Fahrzeuges erfolgte im 4. Quartal 2021 europaweit.  
Wie bei solchen Fahrzeugen üblich, wurde die Ausschreibung in zwei Lose gegliedert.

Los 1: Fahrgestell und Aufbau  
Los 2: Beladung

Das Ergebnis der EU-weiten Ausschreibung führt nach sachlicher und rechnerischer Prüfung zu folgendem Ergebnis:

#### **Los 1**

**1. Firma Rosenbauer, 14943 Luckenwalde 367.279,22 €**

#### **Los 2**

**1. Firma Barth, 70736 Fellbach 91.970,34 €**  
**2. XXX, 76131 Karlsruhe 92.462,41 €**

Die angebotenen Preise sind inkl. MwSt. (brutto) zu verstehen.

In Absprache mit der Leitung der Feuerwehr sollen folgende Vergaben erfolgen:

#### **Los 1:**

Fa. Rosenbauer als einziger Bieter.

Das angebotene Fahrgestell und der Aufbau des Bieters 1 - Fa. Rosenbauer - entspricht technisch dem Bedarf und dem Leistungsverzeichnis (LV). Vom Anbieter wurde vor der Erstellung des LV ein Vorführfahrzeug begutachtet. Dieses lies auf gute Qualität und Preis/Leistung schließen.

Beim Los 1 sind folgende Alternativ- und Optionalpositionen in der Gesamtsumme von 367.279,22 Euro bereits enthalten:

|         |                                        |                         |
|---------|----------------------------------------|-------------------------|
| A 2.2.5 | Halterung 4 PA-Geräte in Fahrtrichtung | + 990,00 € (zusätzlich) |
| E 2.6.5 | Ausziehbare Wanne für Batterien        | + 700,00 € (zusätzlich) |
| 2.11.2  | Lagerung 2 PA-Geräte im Aufbau         | - 200,00 € (entfällt)   |

Alle anderen Positionen sind Fixpositionen und können nicht entfallen, um evtl. günstigere Preise zu erzielen.

#### **Los 2:**

Der preisgünstigste Bieter - die Firma Barth - soll den Zuschlag erhalten.

Alle einzutragenden Angaben und Preise wurden vollständig angegeben. Die dem LV beige-fügte technische Beschreibung / Angebot mit aufgeschlüsselten Angaben lässt darauf schließen, dass die benötigte technische Qualität und Artikel angeboten wurden. Der Bieter ist bekannt und hat bisher gute Qualität zu gutem Preis-/ Leistungsverhältnis geliefert. Beide Bieter können die von uns erwartete Qualität liefern.



Beim Angebot der Fa. Barth muss nach rechnerischer Prüfung die Endsumme um 80,- € gekürzt werden. Der Mitbieter hat eine Position falsch angeboten. Dieser Artikel ist günstiger als der von uns ausgeschriebene. Eine Korrektur würde demnach die Gesamtsumme erhöhen.

Das Angebot der Fa. Barth ist somit das günstigste Angebot.

Die Zusammenstellung des Loses 1 „Fahrgestell und Aufbau“ des Bieters 1 - Firma Rosenbauer - und des Loses 2 „Beladung“ des Bieters 2 - Firma Barth - entspricht in allen Bereichen unseren Vorgaben bzw. unserem Konzept.

In der von der Feuerwehr vorgeschlagenen Endausführung beträgt die Preisdifferenz zum Haushaltsansatz 2023 (400.000,00 €) insgesamt 59.249,56 €. Dies entspricht Mehrkosten i.H. von 12,90 %.

Laut Haushaltsrecht führt diese überplanmäßige Mehrauszahlung zwar nicht zu einem Nachtragshaushalt, jedoch müssen die Mehrausgaben durch einen sog. Deckungsvorschlag, also durch Mehreinnahmen oder Einsparungen an anderer Stelle mit sachlichem Zusammenhang, gedeckt werden. Zur Deckung der Mehrauszahlungen schlägt die Verwaltung vor, die Haushaltsmittel für den Kauf des Kommandowagens (KdoW) in Höhe von 70.000,00 € aus dem Haushaltsjahr 2022 auf das Haushaltsjahr 2023 zu übertragen und für die Anschaffung des Löschfahrzeuges zu verwenden. Dies ist möglich, da das Fahrzeug noch nach der Verabschiedung des Haushaltsplans 2022, Mitte Dezember 2021, geliefert wurde und somit die Mittel noch im HH-Jahr 2021 abgeflossen sind. 2022 werden diese Mittel daher nicht mehr aufzuwenden sein. Eine Verwendung an anderer Stelle des Haushaltes kommt nicht in Betracht, da sie für artverwandte Ausgaben im Brandschutz/ Bevölkerungsschutz verwendet werden müssen. Damit kann ein Großteil der überplanmäßigen Ausgaben gedeckt werden. Der Gemeinderat muss dies jedoch beschließen.



## Verfolgte Ziele aus Pfinztal 2035/Klimaoffensive

| <b>Gesamtbeurteilung:</b><br>Eine günstigere Alternative zur Beschaffung steht nicht zur Wahl. Aufgrund der Pflichtaufgabe nach dem Feuerwehrgesetz sowie Prüfung alternativer Antriebstechniken und Fördermöglichkeiten, entspricht die Beschaffung auch den Zielen von Pfinztal 2035. |               |                 |              |   |
|---|---------------|-----------------|--------------|---|
| Ziele:<br>Pfinztal...   | Bewertung     |                 |              | Bemerkung   |
|   | För-<br>dernd | Kein<br>Beitrag | hem-<br>mend |   |
| ...macht mobil   |               |                 |              |   |
| ...ist aktiv   |               |                 |              |   |
| ...schafft Raum   |               |                 |              |   |
| ...bildet und betreut   |               |                 |              |   |
| ...verbindet   |               |                 |              |   |
| ...bietet Service   |               |                 |              |   |
| ...versorgt sich   |               |                 |              |   |
| ...ist stolz auf Nachhaltigkeit   |               |                 |              | Alternative Antriebstechniken stehen leider im Feuerwehrwesen noch nicht flächendeckend zur Verfügung und kommen daher derzeit für eine freiwillige Feuerwehr noch nicht in Frage. |
| <b>Querschnittsziele</b>   |               |                 |              |   |
| <b>Umwelt-<br/>schutz/Ökologie/Nachhaltigkeit/<br/>Klimaoffensive</b>   |               |                 |              | Mit der Erneuerung des Fuhrparks können zwar noch keine alternativen Antriebe genutzt werden, dennoch bieten neuere Motortechniken einen besseren Umweltschutz.                    |
| <b>Haushaltskonsolidierung/<br/>Schuldenabbau/ alternative<br/>Finanzierungsmodelle</b>   |               |                 |              | Für das Fahrzeug erhält die Gemeinde einen Zuschuss i.H. von 92.000 Euro. Weitere Zuschüsse sind nicht möglich.                                                                    |
| <b>Kommunale Pflichtaufgaben/<br/>Investive Infrastrukturprojekte</b>   |               |                 |              | Das Feuerwehrwesen ist eine Pflichtaufgabe nach dem Feuerwehrgesetz. Die Gemeinde hat eine leistungsfähige Feuerwehr zu unterhalten. Hierzu tragen moderne Ausstattungen bei.      |

## Anlagen:

---

## Beschlussvorlage

Vorlage Nr.: BV/926/2021/1

| Tagesordnungspunkt   |                                       |                   |
|---|---------------------------------------|-------------------|
| <b>Änderung der Satzung über die Benutzung von Obdachlosen- und Flüchtlingsunterkünften<br/>- Beratung und Beschluss</b> |                                       |                   |
| Fachbereich:   | Fachbereich 3 - Finanzen und Personal | Datum: 24.01.2022 |
| Bearbeiter:   | Schlia                                | AZ: 108.50        |
| Beratungsfolge   | Termin                                | Behandlung        |
| Verwaltungs- und Finanzausschuss                                                                                         |                                       | nicht öffentlich  |
| Gemeinderat   | 01.02.2022                            | öffentlich        |

|                            |                          |
|----------------------------|--------------------------|
| <b>Beschlussvorschlag:</b> | <b>Wird nachgereicht</b> |
|                            |                          |

**Pflichtaufgabe**



**Freiwillige Aufgabe**



**Ziel der Verwaltung:**

Sicherstellung der Unterbringung von Obdachlosen und Geflüchteten; wirtschaftlicher Betrieb der öffentlichen Einrichtung

**Finanzielle Auswirkungen der Maßnahme:**

| <b>Produktgruppe/Name</b>            |           | 31.40 Soziale Einrichtungen |           |
|--------------------------------------|-----------|-----------------------------|-----------|
| <b>Ordentlicher Ertrag (gesamt)</b>  |           | 553.000 €                   |           |
| <b>Ordentlicher Aufwand (gesamt)</b> |           | 975.000 €                   |           |
| <b>davon Abschreibungen</b>          |           | 8.300 €                     |           |
| Jahr                                 | Erträge   | Aufwand                     | Sachkonto |
| 2022                                 | 415.000 € | 975.000 €                   |           |
| 2023                                 | 553.000 € | 975.000 €                   |           |
| 2024                                 | 553.000 € | 975.000 €                   |           |

☐ außer-/überplanmäßiger Aufwand

**Personelle Auswirkungen:**

-/-



## Sachverhalt:

Der Verwaltungs- und Finanzausschuss berät am 25.01.2022 über die Gebührenkalkulation und Satzungsänderung. Auf die dortigen Vorlagen wird Bezug genommen.

Sie erhalten die Vorlage im Anschluss an die Vorberatung des Verwaltungs- und Finanzausschusses bis spätestens 27.01.2022.

## Verfolgte Ziele aus Pfinztal 2035/Klimaauffensive

| <b>Gesamtbeurteilung:</b><br>Es handelt sich um eine kommunale Pflichtaufgabe. |               |                 |              |           |
|--------------------------------------------------------------------------------|---------------|-----------------|--------------|-----------|
| Ziele:<br>Pfinztal...                                                          | Bewertung     |                 |              | Bemerkung |
|                                                                                | För-<br>dernd | Kein<br>Beitrag | hem-<br>mend |           |
| ...macht mobil                                                                 |               | X               |              |           |
| ...ist aktiv                                                                   |               | X               |              |           |
| ...schafft Raum                                                                | X             |                 |              |           |
| ...bildet und betreut                                                          |               | X               |              |           |
| ...verbindet                                                                   |               | X               |              |           |
| ...bietet Service                                                              |               | X               |              |           |
| ...versorgt sich                                                               |               | X               |              |           |
| ...ist stolz auf Nachhaltigkeit                                                |               | X               |              |           |
| <b>Querschnittsziele</b>                                                       |               |                 |              |           |
| Umwelt-<br>schutz/Ökologie/Nachhaltigkeit/<br>Klimaauffensive                  |               |                 |              |           |
| Haushaltskonsolidierung/<br>Schuldenabbau/ alternative<br>Finanzierungsmodelle |               |                 |              |           |
| Kommunale Pflichtaufgaben/<br>Investive Infrastrukturprojekte                  | X             |                 |              |           |

## Anlagen: -/-

## Beschlussvorlage

Vorlage Nr.: BV/920/2021/1

| Tagesordnungspunkt   |                                                                                                   |                   |
|---|---------------------------------------------------------------------------------------------------|-------------------|
| <b>Änderung Satzung über die Form der öffentlichen Bekanntmachung (Bekanntmachungssatzung) - Beratung und Beschlussfassung</b> |                                                                                                   |                   |
| Fachbereich:   | Sachgebiet 1.1 - Gremien und Hauptamt                                                             | Datum: 20.12.2021 |
| Bearbeiter:   | Bauer                                                                                             | AZ:               |
| Beratungsfolge   | Termin                                                                                            | Behandlung        |
| Verwaltungs- und Finanzausschuss                                                                                               | 25.01.2022                                                                                        | öffentlich        |
| Gemeinderat   | 01.02.2022                                                                                        | öffentlich        |
| <b>Beschlussvorschlag:</b>   | <b>Der Gemeinderat beschließt die Bekanntmachungssatzung wie von der Verwaltung vorgeschlagen</b> |                   |

### Sachverhalt:

*Der Verwaltungs- und Finanzausschuss hat die Vorlage in seiner Sitzung am 25.01.2022 vorberaten. Das Ergebnis wird in der Sitzung bekanntgegeben.*

Gemäß § 4 Abs. 3 der Gemeindeordnung sind Satzungen öffentlich bekannt zu machen. Die Form der öffentlichen Bekanntmachung ist nach § 1 Abs. 1 DVO GemO im Einzelnen durch Satzung zu bestimmen. Zuletzt hat sich der Gemeinderat 2020 mit der Satzung befasst. Seit-her werden öffentliche Bekanntmachungen im Internet auf der Webseite der Gemeinde Pfinztal [www.pfinztal.de](http://www.pfinztal.de) veröffentlicht. Zusätzlich erfolgt die Bekanntmachung im Mitteilungsblatt.

Nach Prüfung der Satzung durch das Landratsamt hat dieses angemerkt, dass der § 2 Not-bekanntmachung nicht der DVO GemO entspricht. Dieser wurde nun geändert, konkretisiert und mit der Rechtsaufsicht besprochen.

### Finanzielle Auswirkung:

keine

### Anlagen:

Satzung über die Form der öffentlichen Bekanntmachung (Bekanntmachungssatzung) - neu



## **Satzung über die Form der öffentlichen Bekanntmachung (Bekanntmachungssatzung)**

Aufgrund von § 4 der Gemeindeordnung für Baden-Württemberg (GemO) in der Fassung vom 24. Juli 2000 (GBl. S. 581, ber. S. 698), zuletzt geändert durch Artikel 7 der Verordnung vom 23.02.2017 (GBl. S. 99,100) i.V.m. § 1 der Verordnung des Innenministeriums zur Durchführung der Gemeindeordnung Baden-Württemberg vom 11. Dezember 2000 (GBl. 2001 S.2), zuletzt geändert durch Art. 5 des Gesetzes zur Änderung kommunalverfassungsrechtlicher Vorschriften vom 28. Oktober 2015 (GBl. S.870, 875) hat der Gemeinderat der Gemeinde Pfinztal in seiner Sitzung am xx.xx.2022 folgende Satzung beschlossen:

### **§ 1**

#### **Öffentliche Bekanntmachung**

(1) Öffentliche Bekanntmachungen der Gemeinde Pfinztal erfolgen durch Bereitstellung im Internet unter <https://www.pfinztal.de>, soweit gesetzlich nichts anderes bestimmt ist. Als Tag der Bekanntmachung gilt der Tag der Bereitstellung. Die Wortlaute der öffentlichen Bekanntmachungen können im Rathaus Pfinztal, Hauptstraße 70, 76327 Pfinztal von jedermann während der Sprechzeiten kostenlos eingesehen werden; sie werden gegen Kostenerstattung als Ausdruck zur Verfügung gestellt oder unter Angabe der Bezugsadresse postalisch übermittelt.

(2) Abweichend von Absatz 1 erfolgen öffentliche Bekanntmachungen der Gemeinde Pfinztal zu Bauleitplänen im Amtsblatt der Gemeinde und ergänzend durch Bereitstellung im Internet gemäß Abs. 1. Als Tag der Bekanntmachung gilt der Erscheinungstag im Amtsblatt der Gemeinde Pfinztal („Pfinztal Aktuell“).

### **§ 2**

#### **Notbekanntmachung**

- (1) Erscheint eine rechtzeitige Bekanntmachung in der Form gem. § 1 nicht möglich, so kann die öffentliche Bekanntmachung in anderer geeigneter Weise durchgeführt werden (Notbekanntmachung).
- (2) Die öffentliche Bekanntmachung in anderer geeigneter Weise kann insbesondere durch
  1. Lautsprecher,
  2. Rundfunk,
  3. Ausruf auf öffentlichen Straßen und Plätzen, Verteilung von Handzetteln oder eine andere geeignete Art der ortsüblichen Bekanntmachung oder
  4. anderen Medien welche eine große Reichweite in der Bevölkerung (z.B. SocialMedia) haben, erfolgen.
- (3) Die öffentliche Bekanntmachung nach § 1 ist unverzüglich zu wiederholen, sobald die Umstände es zulassen.

### **§ 3**

#### **Inkrafttreten**

Diese Satzung tritt am Tag nach Ihrer Bekanntmachung in Kraft.

Pfinztal, xx.xx.2022

Nicola Bodner  
Bürgermeisterin



**Hinweis:**

Nach § 4 Abs. 4 der Gemeindeordnung für Baden-Württemberg gilt die Satzung, die unter Verletzung von Verfahrens- und Formvorschriften der Gemeindeordnung oder auf Grund der Gemeindeordnung zustande gekommen ist, ein Jahr nach der Bekanntmachung als von Anfang an gültig zustande gekommen. Dies gilt nicht, wenn 1. die Vorschriften über die Öffentlichkeit der Sitzung, die Genehmigung oder die Bekanntmachung der Satzung verletzt worden sind, 2. der Oberbürgermeister dem Beschluss nach § 43 Gemeindeordnung widersprochen hat oder wenn vor Ablauf der in Satz 1 genannten Frist die Rechtsaufsichtsbehörde den Beschluss beanstandet hat oder die Verletzung der Verfahrens- oder Formvorschrift gegenüber der Gemeinde unter Bezeichnung des Sachverhalts, der die Verletzung begründen soll, schriftlich geltend gemacht worden ist. Ist eine Verletzung nach Satz 2 Nr. 2 geltend gemacht worden, so kann auch nach Ablauf der in Satz 1 genannten Frist jedermann diese Verletzung geltend machen.

## Beschlussvorlage

Vorlage Nr.: BV/891/2021/2

| Tagesordnungspunkt   |                                       |                   |
|---|---------------------------------------|-------------------|
| <b>Änderung der Satzung über die Erhebung der Hundesteuer</b><br><b>- Antrag der Zählgemeinschaft von Bündnis 90/Die Grünen und der Linken</b><br><b>- Antrag der Jägersvereinigung Karlsruhe e.V.</b><br><b>- Beratung und Beschluss</b> |                                       |                   |
| Fachbereich:   | Fachbereich 3 - Finanzen und Personal | Datum: 24.01.2022 |
| Bearbeiter:   | Schlia                                | AZ:               |
| Beratungsfolge   | Termin                                | Behandlung        |
| Verwaltungs- und Finanzausschuss   | 25.01.2022                            | nicht öffentlich  |
| Gemeinderat   | 01.02.2022                            | öffentlich        |

|                            |   |
|----------------------------|---|
| <b>Beschlussvorschlag:</b> | <b>Der Gemeinderat beschließt die Änderung der Hundesteuer-satzung wie in Anlage 3 vorgeschlagen.</b> |
|----------------------------|---|

**Pflichtaufgabe**



**Freiwillige Aufgabe**



### **Ziel der Verwaltung:**

Lenkung, Begrenzung und geordnete Meldung der Hundehaltungen  
Erzielung von Erträgen zur Deckung der Aufwendungen des Gesamthaushalts sowie rechtzei-  
tige, vollständige und wirtschaftliche Steuerfestsetzung bzw. -erhebung auch im Hinblick auf  
den Grundsatz der Steuergerechtigkeit

### **Finanziellen Auswirkungen der Maßnahme:**

| Produktgruppe/Name            |          |         | 11.32     |
|-------------------------------|----------|---------|-----------|
| Ordentlicher Ertrag (gesamt)  |          |         | 69.192 €  |
| Ordentlicher Aufwand (gesamt) |          |         | 7.799 €   |
| davon Abschreibungen          |          |         | 0 €       |
| Jahr                          | Erträge  | Aufwand | Sachkonto |
| 2021                          | 69.192 € | 7.799 € |           |
| 2022                          | €        | €       |           |
| 2023                          | €        | €       |           |
| 2024                          | €        | €       |           |
| 2025                          | €        | €       |           |

☐ außer-/überplanmäßiger Aufwand

### **Personelle Auswirkungen:**

keine



## **Sachverhalt:**

### **A. Aktueller Sachstand**

Seit der Änderung des Hundesteuergesetzes im Jahr 1996 steht es den Gemeinden frei, ob und in welchem Umfang sie Befreiungstatbestände in die örtlichen Hundesteuersatzungen aufnehmen. Dabei muss allerdings berücksichtigt werden, dass es sich bei der Hundesteuer um eine sog. Aufwandsteuer handelt. Eine **Steuerbefreiung** kann deshalb grundsätzlich **nur für solche Fälle** eingeräumt werden, **in denen die Hundehaltung** über die Befriedigung eines persönlichen Lebensbedarfs (z.B. Hundehaltung aus Tierliebe) hinaus im weiteren Sinne **im öffentlichen Interesse erfolgt**.

Bislang enthält die Pfinztaler Hundesteuersatzung folgende Befreiungstatbestände:

1. für Hunde, die ausschließlich dem Schutz und der Hilfe blinder, tauber, oder sonst hilfsbedürftiger Personen dienen. Sonst hilfsbedürftig nach Satz 1 sind Personen, die einen Schwerbehindertenausweis mit dem Merkzeichen „B“, „BL“, „aG“ oder „H“ besitzen.
2. für Hunde, die die Prüfung für Rettungshunde oder die Wiederholungsprüfung mit Erfolg abgelegt haben und für den Schutz der Zivilbevölkerung zur Verfügung stehen.

### **B. Antrag Zählgemeinschaft Bündnis 90/Die Grünen und Die Linke**

Die Zählgemeinschaft von Bündnis 90/Die Grünen und der Linken beantragt, in der Hundesteuersatzung auch Hunde von der Steuer zu „befreien, die eine **zertifizierte Ausbildung zum Therapie-, Schul- oder Begleithund oder eine vergleichbare Ausbildung absolviert haben.**“

### **C. Überblick über Ausbildungsarten**

Nachfolgend erhalten Sie einen Überblick über die wesentlichen Merkmale der unterschiedlichen Hundeausbildungen:

#### **1. Team-Test**

An dieser Prüfung können alle interessierten Hundehalter teilnehmen. Ziel ist es, Hundehalter:innen mit gut erzogenen Hunden zu entlassen, die ein Interesse daran haben, mit Nichthundehalter:innen stressfrei und positiv zusammen zu leben.

#### **2. Die Begleit- und Verkehrshunde-Prüfung**

Bei der Begleit- und Verkehrshunde-Prüfung wird der Hund auf seine Alltagstauglichkeit geprüft. Dabei liegen die Schwerpunkte auf Verkehrssicherheit, Sozialverträglichkeit, Unbefangenheit und Gehorsam.

- 3. Besuchs- und Schulhunde** leben bei ihren Halter:innen., die keinen therapeutischen Beruf ausüben müssen. Die Ausbildung richtet sich an Hundebesitzer:innen, die die Beziehung zu ihrem Hund verbessern, sein Selbstvertrauen stärken, ihm Beschäftigung bieten und sich dabei gleichzeitig gemeinsam mit ihrem Hund sozial engagieren möchten. Im Gegensatz zu Therapie- oder pädagogischen Begleithunden liegt bei den Besuchen eines Besuchshundeteams kein therapeutisches oder pädagogisches Ziel zugrunde. Die Teams werden in Schulen, Altenheimen, Krankenhäusern und anderen sozialen Einrichtungen eingesetzt. Für Kinder dienen sie hauptsächlich zu Lernzwecken (Umgang mit Tieren, soziale Fähigkeiten), in Pflegestationen steigern sie das allgemeine Befinden und die Lebensqualität der Betroffenen.



4. **Therapiehunde/pädagogische Begleithunde** leben bei ausgebildeten Therapeuten oder Pädagogen. Therapiehunde begleiten Psycho- und Physiotherapeuten, Ergotherapeuten, Pädagogen und Logopäden bei ihrer Arbeit und werden für die tiergestützte Behandlung verschiedener Krankheitsbilder gebraucht. Für eine tiergestützte Therapie muss der betroffene Patient eine Störung „mit Krankheitswert“ nachweisen. Bei gültigem Anspruch übernehmen gesetzliche Kassen die vollen Kosten. Die Bezeichnung „Therapiehund“ ist nicht geschützt. Es gibt allerdings Vereine, die eine Lizenz als Tiertherapeut erteilen (Deutscher Berufsverband für Therapie- und Begleithunde e.V.) bzw. als private Akademie zur Ausbildung zertifiziert sind.
5. **Assistenzhunde** leben bei ihren Halter:innen mit körperlichen Einschränkungen oder Nervenkrankheiten. Sie müssen im Notfall Hilfe holen, Gegenstände oder Medikamente anreichen und kleinere alltägliche Aufgaben übernehmen. Die Ausbildungskosten von Blindenführhunden werden von Krankenkassen meist übernommen, für andere Assistenzhunde müssen spezielle Anträge gestellt werden oder man muss selbst für die Kosten aufkommen. Mögliche Einsatzgebiete sind:
- Körperbehinderung
  - Posttraumatischen Belastungsstörungen (PTBS)
  - Diabetes (Hypowarnhund)
  - Epilepsie (Epilepsiewarnhund)
  - Gehörlosigkeit (Signalhund)
  - Verminderte Sehfähigkeit (Blindenführhund)

#### **D. Zusammenfassung Antrag Therapiehunde u.ä.**

##### **1. Therapiehunde / Pädagogische Begleithunde**

Für Therapiehunde und pädagogische Begleithunde wäre eine Befreiung grundsätzlich möglich, da die Tiere für die tiergestützte Behandlung verschiedener Krankheitsbilder eingesetzt werden und dies über die sonst übliche Haltung aus persönlichen Gründen hinausgeht.

##### **2. Assistenzhunde**

Nach Inkrafttreten der Pfinztaler Hundesteuersatzung wurde das Satzungsmuster des Gemeindetags um folgenden Befreiungstatbestand erweitert:

„Hunde, die ausschließlich dem Schutz von Epileptikern oder Diabetiker dienen, wenn nachgewiesen wird, dass sie hierzu geeignet sind“

Im Hinblick auf den Gleichbehandlungsgrundsatz schlägt die Verwaltung vor, die Begrenzung des Satzungsmusters auf Assistenzhunde für Epileptiker oder Diabetiker aufzuheben und stattdessen den Befreiungstatbestand für alle ausgebildeten und als solche eingesetzten Assistenzhunde auszudehnen. Damit könnten ausgebildete und für sonst hilfebedürftige Personen eingesetzte Assistenzhunde auch dann befreit werden, wenn die Hundehalter:innen keinen Schwerbehindertenausweis vorlegen.

##### **3. Besuchs- und Schulhunde**

Die Ausbildung von Besuchs- und Schulhunden geht zwar über die Begleithundeprüfung hinaus, allerdings ist das dahinterstehende Ausbildungsziel nicht mit dem von Therapie- oder pädagogischen Begleithunden vergleichbar. Es geht nicht vorrangig um therapeutische oder pädagogische Zwecke, sondern um die Beschäftigung des Hundes und das soziale Engagement des Mensch-Hund-Teams. Nach Auffassung der Verwaltung überwiegt in diesem Fall der persönliche Lebensbedarf, so dass kein Befreiungstatbestand in der Satzung aufgenommen werden sollte. Da es sich bei der Hundesteuer um eine Kommunalabgabe handelt, kann ggfs. ein Steuererlass aus Billigkeitsgründen (Einzelfallentscheidung) greifen.



#### 4. Begleithundeprüfung, Team-Test

Bei beiden Ausbildungen/Prüfungen geht es um die Alltagstauglichkeit des Hundes. Der persönliche Lebensbedarf überwiegt eindeutig, so dass kein Befreiungstatbestand in der Satzung aufgenommen werden kann.

#### **E. Antrag Jägervereinigung Karlsruhe e.V.**

Mit Schreiben vom 21.01.2022 hat die Jägervereinigung Karlsruhe e.V. beantragt, brauchbare, geprüfte Jagdhunde von der Hundesteuer zu befreien. Begründet wird der Antrag damit, dass Jagdberechtigte gesetzlich zum Mitführen oder Bereithalten brauchbarer Jagdhunde verpflichtet sind.

§ 38 Jagd- und Wildtiermanagementgesetz (JWMG) regelt:

*„(2) Die jagdausübungsberechtigte Person ist verpflichtet, für eine unverzügliche und **fachgerechte Nachsuche** [...] zu sorgen.*

*(3) Bei Such- und Bewegungsjagden sowie bei jeglicher Bejagung von Federwild, mit Ausnahme der Beizjagd, **sind geeignete Jagdhunde** mitzuführen und **zur Nachsuche zu verwenden. Für sonstige Nachsuchen sind brauchbare Jagdhunde** bereitzuhalten und **einzusetzen**, wenn es nach den Umständen erforderlich ist. Die oberste Jagdbehörde wird ermächtigt, durch Rechtsverordnung nähere Bestimmungen zu treffen über die Anforderungen, die nach Absatz 2 sowie Satz 1 und 2 an die Eignung der Jagdhunde zu stellen sind, und die Ausbildung der Jagdhunde zur Wahrung der Belange des Tierschutzes zu regeln.“*

Dem Gemeindetag Baden-Württemberg zufolge, dessen Mustersatzung die Gemeinde Pfinztal übernommen hat, wird diese Forderung gerade im Hinblick auf das Jagd- und Wildtiermanagementgesetz immer wieder an die Gemeinden herangetragen.

Dennoch lehnt der Gemeindetag eine Änderung der im Satzungsmuster enthaltenen Befreiungstatbestände aus Gründen der Steuergerechtigkeit ab, zumal keine wesentliche Veränderung der bisherigen Rechtslage (vgl. Abschnitt A, Absatz 1) eingetreten ist.

Sofern das Gremium zum Ergebnis kommt, dass z.B. die Bejagung des Schwarzwildes ein solches besonderes öffentliches Interesse darstellt, schlägt der Gemeindetag die im beigefügten Satzungsentwurf als Ziff. 5 aufgeführte Formulierung vor. Damit wäre in Pfinztal erstmals eine Befreiung sog. Nachsuchenhunde, die beim Landesjagdverband registriert sind, möglich.

Der Antrag der Jägervereinigung Karlsruhe geht darüber hinaus und bittet um Erweiterung der Steuerbefreiung auf Jagdhunde mit Brauchbarkeitsprüfung eines Landesjagdverbands oder einer jagdlichen Leistungsprüfung des Jagdgebrauchshundeverbands.

**Der Verwaltungs- und Finanzausschuss hat am 25.01.2022 über die Satzungsänderung beraten. Das Ergebnis wird in der Sitzung mitgeteilt.**



### Verfolgte Ziele aus Pfinztal 2035/Klimaaoffensive

| <b>Gesamtbeurteilung:</b><br>Die Erträge der Hundesteuer sind nicht zweckgebunden und dienen daher allen Zielen (außer Nachhaltigkeit) |               |                 |              |           |
|---|---------------|-----------------|--------------|-----------|
| Ziele:<br>Pfinztal...   | Bewertung     |                 |              | Bemerkung |
|   | För-<br>dernd | Kein<br>Beitrag | hem-<br>mend |           |
| ...macht mobil   | X             |                 |              |           |
| ...ist aktiv   | X             |                 |              |           |
| ...schafft Raum   | X             |                 |              |           |
| ...bildet und betreut   | X             |                 |              |           |
| ...verbindet   | X             |                 |              |           |
| ...bietet Service   | X             |                 |              |           |
| ...versorgt sich   | X             |                 |              |           |
| ...ist stolz auf Nachhaltigkeit   |               | X               |              |           |
| <b>Querschnittsziele</b>   |               |                 |              |           |
| Umwelt-<br>schutz/Ökologie/Nachhaltigkeit/<br>Klimaaoffensive                                                                          |               |                 |              |           |
| Haushaltskonsolidierung/<br>Schuldenabbau/ alternative<br>Finanzierungsmodelle                                                         |               |                 |              |           |
| Kommunale Pflichtaufgaben/<br>Investive Infrastrukturprojekte                                                                          | X             |                 |              |           |

### Anlagen:

1. Antrag der Zählgemeinschaft von Bündnis 90/Die Grünen und der Linken
2. Beispiel Prüfungsordnung Therapiehund
3. Satzungsentwurf
4. Antrag der Jägervereinigung Karlsruhe e.V.



## **Antrag der Zählgemeinschaft von Bündnis 90/Die Grünen und der Linken**

### **Antrag zur Änderung der Satzung Hundesteuer**

**Der Gemeinderat Pfinztal möge,  
in der Satzung zusätzlich zur Befreiung von „steuerfreien“ Hunden auch Hunde von der Steuer befreien, die eine zertifizierte Ausbildung zum Therapie-, Schul- oder Begleithund oder eine vergleichbare Ausbildung absolviert haben. Diese Änderung soll in der Satzung vermerkt werden.**

#### **Begründung:**

Die Satzung schließt nur Hunde ein, die unter einer offiziellen Befreiung der Steuer geführt werden. Hierzu gehören beispielsweise Assistenzhunde, Blindenhunde, Rettungshunde und Jagdhunde. Unseres Erachtens leisten aber Hund-Mensch-Teams mit einer zertifizierten Ausbildung zum Therapiebegleithund oder einer vergleichbaren zertifizierten Ausbildung, in unterschiedlichen Einrichtungen, wie Schulen, Hospizen, Krankenhäusern oder Seniorenzentren eine bedeutende Arbeit für die Gesellschaft. Oftmals werden die Kosten für eine solche Ausbildung von den jeweiligen Besitzer:innen getragen, so dass uns auch aus diesem Grund eine Befreiung der Hundesteuer als richtig erscheint.

Fraktion Bündnis 90/Die Grünen  
gez. Monika Lüthje-Lenhardt

Die Linke  
gez. Kristin Frensch



## 1. Voraussetzungen für die Zulassung zur Ausbildung

Für die Zulassung zur Ausbildung von Teams müssen folgende Voraussetzungen erfüllt und die erforderlichen Unterlagen bereitgestellt sein:

- Mindestalter des Hundeführers / der Hundeführerin 18 Jahre.
- Ausbildung in einem therapeutischen oder pädagogischen Beruf mit mindestens einem Jahr Berufserfahrung (gilt für Ausbildungen in der TGI).
- Mindestalter des Hundes 12 Monate (gilt für Ausbildungen in der TGI).
- Haftpflichtversicherungsnachweis (Mit Angabe von Name, Rasse, Chipnummer und Einsatzdefinition "Therapiebegleithund", Mindestdeckungssumme 1,5 Mio. Euro).
- Hunde mit Qualzuchtmerkmalen im Sinne des § 5 Abs. 2 1 TSchG werden nicht zur Prüfung zugelassen.
- Gültige für den Einsatz wichtige Impfungen oder Impftiter müssen nachgewiesen werden (für den Einsatz wichtige Impfungen sind im Gesundheitszeugnis ausgewiesen)
- Der Hund ist in gesundheitlich gutem Zustand für die Beurteilung vorzustellen.
- Einsatztauglichkeitsbescheinigung aus veterinärmedizinischer Sicht anhand des von der Spürnasenakademie vorgegebenen Gesundheitszeugnisses (nicht älter als 1 Monat) muss vorgelegt werden (je nach Einrichtung in der TGI notwendig).
- Bei Nachprüfungen zur TGI müssen mindestens 12 Einsätze (inklusive Datum und Dauer) innerhalb des vergangenen Jahres durch die jeweilige Institution nachgewiesen werden. Karenzzeiten oder andere begründete Pausen werden berücksichtigt.
- Um den Hund vor Überforderung zu schützen, ist die Einsatzhäufigkeit in der TGI für ausgebildete und geprüfte Teams mit 2, maximal 3 Einsätze pro Woche (1 Einsatz = max. 45 Minuten), jedoch nicht mehr als 8 Einsätze pro Monat zu begrenzen.
- Nachprüfungen zur TGI müssen rollierend alle 24 Monate (+/- 3 Monate) nach dem Datum der ersten Beurteilung durch die Spürnasenakademie durchgeführt werden.

## 2. Prüfungsordnung

Ausbildungen, die durch theoretische oder praktische Prüfungen abgeschlossen werden unterliegen der folgenden Regelung:

- Der Prüfling hat bei schriftlichen Prüfungen mindestens 75% der Prüfungsfragen richtig zu Beantworten. Sollte der Prüfling nicht die geforderten Punkte erreichen, ist ein Nachprüfungs-Termin (ggf. mit einer anderen Ausbildungsgruppe) einzuräumen.
- Zwischenprüfungen dienen der Überprüfung des fachlichen Verständnisses zum aktuellen Zeitpunkt. Eine bestandene Zwischenprüfung ist Voraussetzung zur Abschlussprüfung.

- Bei praktischen Prüfungen müssen die fachlichen und ethischen Anforderungen seitens der Aufgabenstellung erfüllt werden. Die Vorgabe erfolgt in den jeweiligen Ausbildungen durch den Ausbildungsleiter. Die Einhaltung zu beurteilen unterliegt dem/den jeweiligen unabhängigen Prüfer/Prüfern und erfolgt in Einzel- Prüfungen bzw. über den Verlauf einer Ausbildung (gilt für Ausbildungen in der TGI). Sollte ein Prüfling die praktischen Anforderungen nicht erfüllen, ist ein Nachprüfungstermin (ggf. mit einer anderen Ausbildungsgruppe) einzuräumen.
- Allen Prüfungen liegen die aktuellen jeweiligen Ethikcodes (z.B. zu Training oder Besuchs- bzw. Therapiearbeit) zu Grunde.
- Sollten in praktischen Prüfungen klare Verstöße auch gegen den Ethikcode erfolgen, gilt die Prüfung als nicht bestanden. Je nach Höhe der Verstöße (z.B. Gewaltanwendung, Einsatz verbotener Hilfsmittel, Zwangmaßnahmen etc.) erfolgt der sofortige Ausschluss des Teilnehmers.
- Bei Wesenstestprüfungen und deren Vorbereitungskursen sind die gesetzlichen Regelungen (Maulkorbpflicht, Leinenpflicht) einzuhalten. Maulkörbe dürfen nur auf Anweisung des Ausbildungs- oder Prüfungsleiters abgelegt werden.

Stand: 03/2021

## SATZUNG

### zur Änderung der Satzung über die Erhebung der Hundesteuer in der Gemeinde Pfinztal

---

Auf Grund von § 4 der Gemeindeordnung für Baden-Württemberg (GemO) sowie §§ 2, 8 Abs. 2 und 9 Abs. 3 des Kommunalabgabengesetzes für Baden-Württemberg (KAG) am 01.02.2022 folgende Satzung beschlossen:

#### § 1

#### § 6 (Steuerbefreiungen) erhält folgende Fassung:

Steuerbefreiung ist auf Antrag zu gewähren für das Halten von

1. Hunden, die ausschließlich dem Schutz und der Hilfe blinder oder tauber Personen dienen.
2. Hunden, die die Prüfung für Rettungshunde oder die Wiederholungsprüfung mit Erfolg abgelegt haben und für den Schutz der Zivilbevölkerung zur Verfügung stehen.
3. ausgebildeten Assistenzhunden, die dem Schutz und der Hilfe sonst hilfsbedürftiger Personen dienen.
4. Hunden, die eine zertifizierte Ausbildung zum Therapiehund oder pädagogischen Begleithund absolviert haben. Die Rezertifizierung muss alle 2 Jahre erfolgen.
5. Hunden, die als Nachsuchenhunde im Sinne von § 38 Jagd- und Wildtiermanagementgesetz (JWMG) eingesetzt werden und als Nachsuchenhunde beim Landesjagdverband registriert sind.

*(Alternative:*

5. *Hunden, die als Nachsuchenhunde im Sinne von § 38 Jagd- und Wildtiermanagementgesetz (JWMG) eingesetzt werden und*
  - a. als Nachsuchenhunde beim Landesjagdverband registriert sind oder*
  - b. die Brauchbarkeitsprüfung eines Landesjagdverbandes abgelegt haben oder*
  - c. eine entsprechender jagdliche Leistungsprüfung des Jagdgebrauchshundeverbandes (JGHV) abgelegt haben*

#### § 2

#### Inkrafttreten

Diese Satzung tritt am 01. Januar 2023 in Kraft.

76327 Pfinztal, den 01.02.2022

Nicola Bodner  
Bürgermeisterin



## Beschlussvorlage

Vorlage Nr.: BV/911/2021/1

| Tagesordnungspunkt   |                                        |                   |
|---|----------------------------------------|-------------------|
| <b>Bezuschussung von Stoffwindeln</b><br><b>- Antrag der Fraktion Bündnis 90/Die Grünen und Die Linke</b><br><b>- Beratung und Beschlussfassung</b> |                                        |                   |
| Fachbereich:   | Fachbereich 1 - Gremien und Verwaltung | Datum: 24.01.2022 |
| Bearbeiter:   | Härer                                  | AZ:               |
| Beratungsfolge   | Termin                                 | Behandlung        |
| Verwaltungs- und Finanzausschuss   | 25.01.2022                             | nicht öffentlich  |
| Gemeinderat   | 01.02.2022                             | öffentlich        |

|                            |                                       |
|----------------------------|---------------------------------------|
| <b>Beschlussvorschlag:</b> | <b>Wird in der Sitzung formuliert</b> |
|----------------------------|---------------------------------------|

Pflichtaufgabe

☐

Freiwillige Aufgabe

X

Ziel der Verwaltung:

Finanziellen Auswirkungen der Maßnahme:

| Produktgruppe/Name            |         |              | 56100200            |
|-------------------------------|---------|--------------|---------------------|
| Ordentlicher Ertrag (gesamt)  |         |              | xxx €               |
| Ordentlicher Aufwand (gesamt) |         |              | 2.000 € bis 6.000 € |
| davon Abschreibungen          |         |              |                     |
| Jahr                          | Erträge | Aufwand      | Sachkonto           |
| 2021                          | €       | €            |                     |
| 2022                          | 0€      | 2.000-6.000€ |                     |
| 2023                          | €       | €            |                     |
| 2024                          | €       | €            |                     |
| 2025                          | €       | €            |                     |

☐

außer-/überplanmäßiger Aufwand

Personelle Auswirkungen:

Personeller Mehraufwand



Über den nachfolgenden Sachverhalt hat der Verwaltungs- und Finanzausschuss in seiner Sitzung am 25.01.2022 beraten und beschlossen. Über das Ergebnis wird der Gemeinderat informiert.

#### **Sachverhalt:**

Mit Mail vom 10.11.2021 ist bei der Verwaltung folgender Antrag der Zählgemeinschaft Grüne/Linke eingegangen:

#### *Bezuschussung von Stoffwindeln*

*In Anbetracht des Klimawandels und der immer deutlicher werdenden Notwendigkeit, wo möglich privates Engagement im Hinblick auf eine Minimierung des individuellen ökologischen Fußabdrucks zu unterstützen, stellen wir folgenden Antrag:*

***Der Gemeinderat Pfinztal möge einen einmaligen Zuschuss für die Anschaffung von Stoffwindeln in Höhe von 75,00 € für Familien und Alleinerziehende mit Kindern bis zum zweiten Lebensjahr beschließen.***

#### *Begründung:*

*Frau Debelt hat in ihrer ausführlichen Email an die Gemeinderät:innen bereits auf die erheblichen Vorteile von Stoffwindeln im Hinblick auf deren Nachhaltigkeit hingewiesen. Wir möchten die Bereitschaft Pfinztaler Familien und Alleinerziehenden unterstützen, sich bewusst für ein nachhaltiges und ökologisches Handeln zu entscheiden. Das Vermeiden der Nutzung von Einwegwindeln trägt zur Müllvermeidung bei.*

*Aus diesem Grund beantragen wir einen einmaligen Stoffwindelzuschuss für sorgeberechtigte Personen von 75,00 € pro Kind. Das Geld kann bis zum zweiten Lebensjahr des Kindes bei der Gemeinde Pfinztal beantragt werden. Geburtsurkunde und Belege der Anschaffungskosten sowie mögliche Kosten des Windeldienstes sind vorzulegen.*

#### **Bewertung des Antrags**

##### **Pro-Argumente**

Es trifft zu, dass Stoffwindeln im Vergleich zu Einwegwindeln ökologisch nachhaltiger sind, weil sie ressourcenschonender produziert werden. Sie bestehen zum größten Teil aus nachwachsenden Rohstoffen wie Baumwolle, Wolle, Hanf oder Bambus. Teilweise sind diese Windeln allerdings auch mit einer Schicht aus Polyester versehen, um einen Feuchtigkeitsschutz zu gewährleisten. Schließlich ist auch das Argument der Müllvermeidung stichhaltig, was bereits im Abfallwirtschaftsgesetz zum Ausdruck gebracht wird, wonach Abfall erst gar nicht anfallen sollte. Der Einsatz von Stoffwindeln ist insofern grundsätzlich zu befürworten.

##### **Contra-Argumente**

Einwegwindeln sind nicht das einzige Problem, wenn es um die Nachhaltigkeit, um ökologisches Handeln oder die Abfallvermeidung geht. Sie stellen nur einen kleinen Baustein auf dem Weg zu einem klimafreundlicheren Handeln dar. So gäbe es in der angesprochenen Gruppe der Familien mit Kleinkindern viele weitere Möglichkeiten wie beispielsweise das Verwenden von Glasflaschen anstatt Plastikflaschen, Spielzeug aus nachhaltigen Materialien anstatt Plastik, Vermeidung von individuell verpackter Nahrung etc.

Allerdings ist bei diesem Thema nicht nur die junge Familie gefragt, sondern die ganze Gesellschaft, jede:r Einzelne, in der gesamten Bandbreite der Möglichkeiten zur Reduzierung des individuellen ökologischen Fußabdrucks. Insofern stellt sich der Antrag als zu kurz gegriffen dar, weil er lediglich eine bestimmte Gruppe von Menschen



in den Blick nimmt und diese zu einem nachhaltigen Handeln durch finanzielle Förderung animieren will. Die Förderung nur der Familien mit Kleinkindern wird insofern als Bevorzugung einer kleinen Gruppe angesehen, was vermieden werden sollte.

Nach Auffassung der Verwaltung ist bei der Förderung von Stoffwindeln auch eine soziale Nachhaltigkeit nicht gewährleistet. Gemeint ist damit, dass die Förderung unter Umständen von den Familien mit geringem Einkommen nicht in Anspruch genommen wird. Die initiale Investition zwischen 200 bis 600 € für die Anschaffung der Windeln ist gerade für Alleinerziehende und Familien mit geringem Einkommen vorab nicht leistbar.

Fazit:

Sollte sich der Gemeinderat grundsätzlich für eine Förderung entscheiden, so könnte dies erfolgen

- wie im Antrag vorgeschlagen über einen einmaligen Zuschuss von 75 Euro bei Vorlage eines entsprechenden Kaufbeleges von mindestens 200 Euro

oder alternativ

- über die Ausgabe eines Starterpaketes durch die Gemeinde/Familienbesucherinnen im Wert von bspw. 100 Euro bei einer Eigenbeteiligung von 50 Euro.



### Verfolgte Ziele aus Pfinztal 2035/Klimaaoffensive

| <b>Gesamtbeurteilung:</b>                                                      |               |                 |              |           |
|--------------------------------------------------------------------------------|---------------|-----------------|--------------|-----------|
| XXX                                                                            |               |                 |              |           |
| Ziele:<br>Pfinztal...                                                          | Bewertung     |                 |              | Bemerkung |
|                                                                                | För-<br>dernd | Kein<br>Beitrag | hem-<br>mend |           |
| ...macht mobil                                                                 |               | X               |              |           |
| ...ist aktiv                                                                   | X             |                 |              |           |
| ...schafft Raum                                                                |               | X               |              |           |
| ...bildet und betreut                                                          |               | X               |              |           |
| ...verbindet                                                                   |               | X               |              |           |
| ...bietet Service                                                              | X             |                 |              |           |
| ...versorgt sich                                                               |               | X               |              |           |
| ...ist stolz auf Nachhaltigkeit                                                | X             |                 |              |           |
| <b>Querschnittsziele</b>                                                       |               |                 |              |           |
| Umwelt-<br>schutz/Ökologie/Nachhaltigkeit/<br>Klimaaoffensive                  | X             |                 |              |           |
| Haushaltskonsolidierung/<br>Schuldenabbau/ alternative<br>Finanzierungsmodelle |               | X               |              |           |
| Kommunale Pflichtaufgaben/<br>Investive Infrastrukturprojekte                  |               | X               |              |           |

Anlage: Antrag vom 10.11.21

**Antrag der Zählgemeinschaft von Bündnis 90/Die Grünen und der Linken  
zur**

**Bezuschussung von Stoffwindeln**

In Anbetracht des Klimawandels und der immer deutlicher werdenden Notwendigkeit, wo möglich privates Engagement im Hinblick auf eine Minimierung des individuellen ökologischen Fußabdrucks zu unterstützen, stellen wir folgenden Antrag.

**Der Gemeinderat Pfinztal möge  
„einen einmaligen Zuschuss für die Anschaffung von Stoffwindeln in Höhe von  
75,- Euro für Familien und Alleinerziehende mit Kindern bis zum zweiten  
Lebensjahr beschließen.“**

Begründung.

Frau Debelt hat in ihrer ausführlichen Email an die Gemeinderat:innen bereits auf die erheblichen Vorteile von Stoffwindeln im Hinblick auf deren Nachhaltigkeit hingewiesen. Wir möchten die Bereitschaft Pfinztaler Familien und Alleinerziehenden unterstützen, sich bewusst für ein nachhaltiges und ökologisches Handeln zu entscheiden. Das Vermeiden der Nutzung von Einwegwindeln trägt zur Müllvermeidung bei.

Aus diesem Grund beantragen wir einen einmaligen Stoffwindel-Zuschuss für sorgeberechtigte Personen von 75,- Euro pro Kind. Das Geld kann bis zum zweiten Lebensjahr des Kindes bei der Gemeinde Pfinztal beantragt werden. Geburtsurkunde und Belege der Anschaffungskosten sowie mögliche Kosten des Windeldienstes sind vorzulegen.

Im Anhang befinden sich Beispiele zur Umsetzung anderer Landkreise

Fraktion Bündnis 90/Die Grünen  
gez. Monika Lüthje-Lenhardt

Die Linke  
gez. Kristin Frensch

Ab Oktober 2021!

Empfänger:  
AWG Abfallwirtschaft Landkreis Calw GmbH  
Gaullee 5  
72202 Nagold

## Antrag auf einen einmaligen Zuschuss für Stoffwindeln in Höhe von **50 Euro**.

Name, Vorname Antragsteller\*in

Name, Vorname Kind

Geburtsdatum Kind

**Adresse**

Straße, Hausnummer

PLZ, Ort

Tel.-Nr. oder E-Mail (freiwillig für Rückfragen)

**Bankverbindung**

Geldinstitut

IBAN

### Voraussetzungen für den Zuschuss:

- ✓ Sie und Ihr Kind wohnen im Landkreis Calw
- ✓ Ihr Kind ist nicht älter als 6 Monate
- ✓ Sie haben von Ihrer Gemeinde- oder Stadtverwaltung keine Windelsacke erhalten

### So einfach beantragen Sie Ihren Zuschuss:

Ausgefüllten und unterschriebenen Antrag mit einer Kopie der Geburtsurkunde und dem Beleg über gekaufte Stoffwindeln bzw. den genutzten Windelservice per Post an die AWG senden.

**Oder bequem per E-Mail:** Ausgefüllten und unterschriebenen Antrag zusammen mit der Geburtsurkunde und dem Kaufbeleg einscannen oder abfotografieren und mailen an **abfallberatung@awg-info.de**

**Wichtig! Bitte beilegen:**

**Kopie Geburtsurkunde, Kaufbeleg Stoffwindeln bzw. Windelservice**

Den Datenschutzhinweis auf [www.awg-info.de/datenschutz](http://www.awg-info.de/datenschutz) habe ich zur Kenntnis genommen und stimme der Verwendung meiner personenbezogenen Daten für den hier genannten Zweck zu

**Datum, Unterschrift Antragsteller\*in**

# Neu! Zuschuss für Mehrwegwindeln

## Liebe Eltern,

herzlichen Glückwunsch zur Geburt Ihres Kindes. Vielleicht haben Sie auch schon einmal darüber nachgedacht, ob Stoffwindeln eine Alternative für Sie und Ihr Baby sein können: Schließlich dauert es im Durchschnitt fast drei Jahre, bis ein Kind „sauber“ ist. **Bei 3–7 Einwegwindeln am Tag kann man davon ausgehen, dass Ihr Neugeborenes etwa 5.000 Wegwerfwindeln verbraucht, die rund 1.000 kg Müll verursachen.**



Eltern, die auf Wegwerfwindeln verzichten und ihre Kinder mit Stoffwindeln wickeln, tragen somit erheblich zur Abfallvermeidung bei. Da die Erstanschaffung jedoch erst einmal eine größere Investition bedeutet, möchte der ZAW Donau-Wald Eltern, die sich für Stoffwindeln entscheiden, ab dem 01.01.2020 mit einem finanziellen Zuschuss unterstützen.

Bei der Anschaffung von Mehrwegwindeln oder bei Inanspruchnahme eines Windeldienstes erhalten Eltern einen einmaligen Zuschuss von **25 Prozent der Anschaffungskosten, höchstens 75,00 Euro je Kind**. Der Zuschuss wird bis zum zweiten Lebensjahr einmalig gewährt.

Haben Sie noch Fragen?  
Der ZAW-Kundenservice hilft Ihnen gerne:  
Montag bis Donnerstag 8.00 bis 17.00 Uhr  
Freitag 8.00 bis 16.00 Uhr,

☎ 099 03/920 900

✉ [info@awg.de](mailto:info@awg.de)

Ihr ZAW Donau-Wald

## So wird's gemacht:

Fullen Sie den Antrag auf der Rückseite bitte vollständig aus. Reichen Sie ihn mit der Geburtsurkunde Ihres Kindes und der Originalrechnung für die angeschafften Mehrweg-Windeln oder einer Kopie des Vertrags mit dem Windel-Dienst bei uns ein.

**Voraussetzung:** Sie und Ihr Kind haben ihren Hauptwohnsitz im Entsorgungsgebiet des ZAW Donau-Wald (Landkreise Deggen-dorf, Regen, Freyung-Grafenau, Passau und Stadt Passau).

**ZAW**  
Donau-Wald



Zweckverband  
Abfallwirtschaft  
Donau-Wald

Dieses PDF-Formular kann am PC ausgefüllt werden  
Das ausgefüllte Formular bitte unterschreiben und zusammen mit  
den Unterlagen einschicken oder per E-Mail an: [info@awg.de](mailto:info@awg.de)

ZAW Donau-Wald  
Gerhard-Neumüller-Weg 1  
94532 Außernzell

## Antrag auf Förderung der Verwendung von Mehrwegwindeln:

Hiermit beantrage ich den **Stoffwindelzuschuss**. Ich habe für mein Kind Mehrwegwindeln

☐ gekauft/gemietet ☐ einen Windeldienst beauftragt

☒ **Die Originalrechnungen/Quittungen** über die Anschaffungskosten in Höhe von €

☒ und eine **Kopie der Geburtsurkunde** habe ich beigelegt.

Ohne diese Unterlagen ist eine Bearbeitung nicht möglich

**Angaben zu meinem Kind:**

|      |              |
|------|--------------|
| Name | Geburtsdatum |
|------|--------------|

**Meine Daten:**

|                   |         |
|-------------------|---------|
| Name              | Vorname |
| Straße/Hausnummer |         |
| PLZ               | Ort     |
| Telefon           |         |

**Meine Kontoverbindung:**

|                |
|----------------|
| Kontoinhaber   |
| Kreditinstitut |
| IBAN           |

Die Bedingungen zum Erhalt des Zuschusses habe ich gelesen und anerkannt.

Ort, Datum

Unterschrift

**Bedingungen zum Erhalt des einmaligen Zuschusses von 25% der Kosten für Mehrwegwindeln (höchstens 75,00 Euro):** Der Zuschuss wird nur für im Gebiet des ZAW Donau-Wald lebende Kinder bis zur Vollendung des 2. Lebensjahrs gewährt. Gefördert werden die Anschaffung oder die Miete von Stoffwindeln oder die Nutzung eines Windeldienstes. Bezuschusst werden nur Kosten, die ab dem 01.01.2020 angefallen sind. Die Rechnungen dürfen nicht älter als 9 Monate sein. Unsere Datenschutzrechtlichen Hinweise nach Art. 13 DSGVO finden Sie unter <https://www.awg.de/datenschutz/>

**ZAW**  
Donau-Wald



Zweckverband  
Abfallwirtschaft  
Donau-Wald

AUF EINEN EINMALIGEN  
**S FÜR STOFFWINDELN**  
**ON 50 EURO**

ragsteller/in)

3)

## SIE HABEN FRAGEN ZUR BEANTRAGUNG?

Rufen Sie uns an oder kontaktieren Sie uns  
 per E-Mail

 0800 30 30 839

 [abfallberatung@awg-info.de](mailto:abfallberatung@awg-info.de)

**AWG Abfallwirtschaft  
 Landkreis Calw GmbH**

Gaullee 5  
 72202 Nagold

Weitere Informationen  
[www.awg-info.de](http://www.awg-info.de)



Bilder: stock.adobe.com

llig für Rückfragen)


NG

### TE BEILEGEN:

kunde, Kaufbeleg Stoffwindeln

ice

eis auf [www.awg-info.de/datenschutz](http://www.awg-info.de/datenschutz) habe ich  
 in und stimme der Verwendung meiner personun-  
 den hier genannten Zweck zu

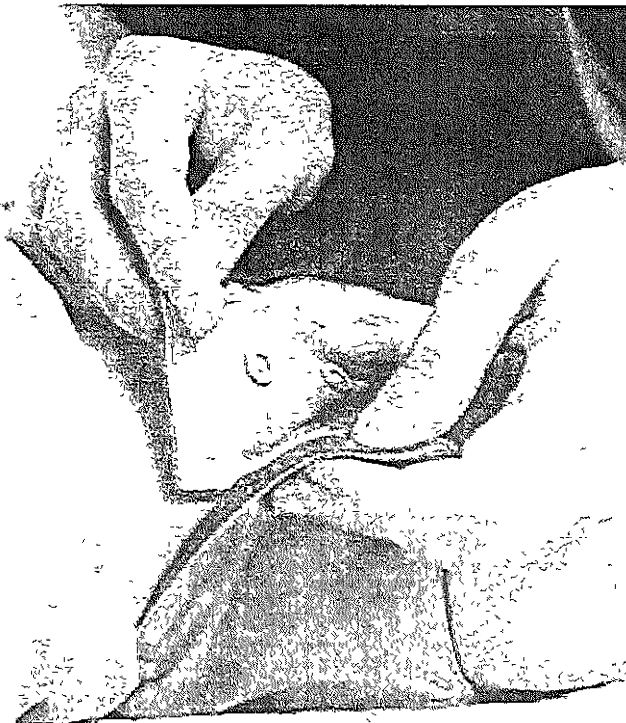

**WINDELROCKER**  
 AUF DIE **UMWELTFREUNDLICHE TOUR**

JETZT MIT **STOFFWINDELN** EINSTEIGEN  
 UND SICH ÜBER EINEN **ZUSCHUSS** FREUEN!



[www.awg-info.de](http://www.awg-info.de)

KT"

ind und der Umwelt etwas Gutes  
u Mehrweg- bzw. Stoffwindeln! Diese  
er **umweltfreundlichen Baumwoll-**  
ne Vlies-Einlage gelegt wird. Die Einla-  
ehl Ihres Kindes sicher auf, die Windel  
berhose darüber. Fertig!  
einfach in der Waschmaschine wa-  
i Windelservice nutzen – dort können  
kaufen oder leihen und waschen

## IR SIE MIT WEITEREN N ÜBERZEUGEN?

iger Hautreizungen  
r weniger Chemie  
mehr Luft am Baby-Po



ifgewickelte Kinder  
I erfahrungsgemäß  
schneller trocken



gleiche Materialien  
mehrere Kinder nutzbar

## JETZT MIT **STOFFWINDELN** EINSTEIGEN UND SICH **ÜBER** **EINEN ZUSCHUSS FREUEN!**

Die **AWG** unterstützt Sie mit einem einmaligen **Zuschuss**  
**von 50 Euro**, wenn Sie Stoffwindeln verwenden oder  
einen Windelservice in Anspruch nehmen

## **WINDELSÄCKE** FÜR EINMALWINDELN

**Alternativ können Sie einmalig** bei Ihrer Stadt- oder  
Gemeindeverwaltung **36 Windelsäcke** erhalten.  
Anfallende Einmalwindeln werden damit auf den  
acht Recyclinghöfen und Entsorgungsanlagen der AWG  
kostenlos angenommen.



Dauerhaft günstige  
Alternative zu herkömm-  
lichen Einweg-Windeln



5

Große Auswahl an  
Windelsystemen in  
tollen Farben und  
modernen Designs



Sie vermeiden Abfall und scho-  
nen wertvolle Ressourcen da nicht  
ständig neue Windeln hergestellt  
werden müssen

6

## **VORAUSSETZUNGEN** FÜR DEN ZUSCHUSS:

- ✓ Sie und Ihr Kind wohnen im Landkreis Calw
- ✓ Ihr Kind ist nicht älter als 6 Monate
- ✓ Sie haben von Ihrer Stadt- oder Gemeinde-  
verwaltung keine Windelsacke erhalten

### **So einfach beantragen Sie Ihren Zuschuss:**

Ausgefüllten und unterschriebenen Antrag mit einer  
Kopie der Geburtsurkunde und dem Beleg über  
gekaufte Stoffwindeln bzw. den genutzten Windel-  
service per Post an die AWG senden.

**Oder bequem per E-Mail:** Ausgefüllten und  
unterschriebenen Antrag zusammen mit der Ge-  
burtsurkunde und dem Kaufbeleg einscannen oder  
abfotografieren und mailen an  
[abfallberatung@awg-info.de](mailto:abfallberatung@awg-info.de)

**AWG Abfallwirtschaft**  
**Landkreis Calw GmbH**  
Gaullee 5  
72202 Nagold

## Beschlussvorlage

Vorlage Nr.: BV/917/2021

| Tagesordnungspunkt   |                                        |                   |
|---|----------------------------------------|-------------------|
| <b>ÖPNV - Umstellung des KVV auf digitale Fahrkarten</b><br><b>Antrag der CDU-Fraktion auf Beibehaltung</b><br><b>- der Fahrkarten in Papierform</b><br><b>- der bewährten 4er Karte zu akzeptablen Preisen</b><br><b>- der Kartenentwerter in den Bahnen</b><br><b>und Mitspracherecht bei den Entscheidungsprozessen von</b><br><b>KVV/AVG</b><br><b>- Beratung und Beschlussfassung</b> |                                        |                   |
| Fachbereich:   | Fachbereich 1 - Gremien und Verwaltung | Datum: 07.12.2021 |
| Bearbeiter:   | Kröner                                 | AZ:               |
| Beratungsfolge   | Termin                                 | Behandlung        |
| Gemeinderat   | 01.02.2022                             | öffentlich        |

|                            |   |
|----------------------------|---|
| <b>Beschlussvorschlag:</b> | <b>Dem Antrag wird stattgegeben. Die Verwaltung wird beauftragt den Beschluss als Resolution zu verfassen.</b> |
|----------------------------|---|

**Pflichtaufgabe**

☐

**Freiwillige Aufgabe**

☒

### **Ziel der Verwaltung:**

Wiederherstellung des bisherigen Angebotes des KVV aus Gründen der Nutzerfreundlichkeit.

### **Sachverhalt:**

Am 07.12.2021 ging der in der Anlage beigefügte Antrag der CDU-Gemeinderatsfraktion bei der Verwaltung ein.

Es besteht in der Sitzung Gelegenheit, den Antrag bzw. die Gründe detailliert darzulegen.

Aus Sicht der Verwaltung steht einer entsprechenden Resolution nichts entgegen.  
Auch die Verwaltung hatte von den Veränderungen im Vorfeld keine Kenntnis erlangt, bzw. war in keinsten Weise in den Entscheidungsprozess des Verkehrsunternehmens eingebunden.



## Verfolgte Ziele aus Pfinztal 2035/Klimaauffensive

| <b>Gesamtbeurteilung:</b>                                                      |               |                 |              |                                                                 |
|--------------------------------------------------------------------------------|---------------|-----------------|--------------|-----------------------------------------------------------------|
| Ziele:<br>Pfinztal...                                                          | Bewertung     |                 |              | Bemerkung                                                       |
|                                                                                | För-<br>dernd | Kein<br>Beitrag | hem-<br>mend |                                                                 |
| ...macht mobil                                                                 | X             |                 |              | Der Antrag trägt zur Attraktivität des ÖPNV bei.                |
| ...ist aktiv                                                                   |               |                 |              |                                                                 |
| ...schafft Raum                                                                |               |                 |              |                                                                 |
| ...bildet und betreut                                                          |               |                 |              |                                                                 |
| ...verbindet                                                                   |               |                 |              |                                                                 |
| ...bietet Service                                                              |               |                 |              |                                                                 |
| ...versorgt sich                                                               |               |                 |              |                                                                 |
| ...ist stolz auf Nachhaltigkeit                                                | X             |                 |              | Ein guter ÖPNV ist für die Umsetzung unserer Klimaziele wichtig |
| <b>Querschnittsziele</b>                                                       |               |                 |              |                                                                 |
| Umwelt-<br>schutz/Ökologie/Nachhaltigkeit/<br>Klimaauffensive                  |               | Siehe oben      |              |                                                                 |
| Haushaltskonsolidierung/<br>Schuldenabbau/ alternative<br>Finanzierungsmodelle |               |                 |              |                                                                 |
| Kommunale Pflichtaufgaben/<br>Investive Infrastrukturprojekte                  |               |                 |              |                                                                 |

### Anlagen:

Antrag der CDU-Fraktion vom 06.12.2021

Gemeindeverwaltung Pfinztal  
Hauptstraße 70  
76327 Pfinztal

06.12.2021

**Antrag:**

Aufgrund jüngster Entscheidungen bei der KVV Geschäftsleitung beantragt die CDU-Fraktion das Thema KVV auf die Tagesordnung im Pfinztaler Gemeinderat zu bringen.

**Begründung:**

Die Ankündigung, dass der KVV ab dem 12. Dezember nur noch Tickets für den sofortigen Fahrtantritt ausgibt und Außerdem sollen Tickets zukünftig nur noch digital erworben werden können, ist für unsere Bürger nicht akzeptabel und grenzt ganze Bevölkerungsgruppen von der ÖPNV - Nutzung aus.


Es bleiben ÖPNV-Nutzer unberücksichtigt, die kein Smartphone o.ä. besitzen und noch immer auf das Ticket in Papierform angewiesen sind. Hierbei geht es hauptsächlich um ältere Menschen und Menschen mit Behinderung, die vor allem auf die Nutzung des ÖPNV angewiesen sind. Auch gibt es Bürger, die aus datenschutzrechtlichen Gründen eine APP Nutzung ablehnen. Zudem wird der Verkauf der Tickets an Verkaufsstellen massiv eingeschränkt und schädigt den Einzelhandel. Zudem gibt es gerade in ländlichen Gebieten nicht an jeder Haltestelle Netzeempfang.

Das Ziel des Antrags ist eine gemeinsame Resolution parteiübergreifend gegen die Nutzerfeindlichen Beschlüsse zu erreichen.

- Die CDU Fraktion (*Der Pfinztaler Gemeinderat*) fordert:
- Die Beibehaltung der Tickets in Papierform. Wie bei vielen erfolgreichen Verkehrsverbünden in Deutschland üblich.
- Die Beibehaltung der bewährten vierer Karte zu akzeptablen Preisen.
- Die Beibehaltung der Kartenentwerter in den Bahnen.

Da die Gemeinde Pfinztal jährlich rund 700.000 Euro für den ÖPNV aufwendet und die Beförderungszahlen seit Jahren rückläufig sind fordert die CDU (*der Pfinztaler Gemeinderat*) mehr Mitsprache bei solch gravierenden Entscheidungsprozessen.

Mit freundlichen Grüßen

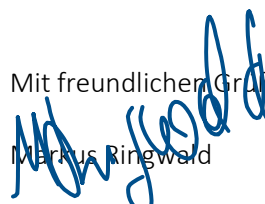  
Markus Ringwald



## Beschlussvorlage

Vorlage Nr.: BV/931/2022

| Tagesordnungspunkt         |                                        |                   |
|----------------------------|----------------------------------------|-------------------|
| <b>Annahme von Spenden</b> |                                        |                   |
| Fachbereich:               | Fachbereich 1 - Gremien und Verwaltung | Datum: 12.01.2022 |
| Bearbeiter:                | Härer                                  | AZ:               |
| <b>Beratungsfolge</b>      | <b>Termin</b>                          | <b>Behandlung</b> |
| Gemeinderat                | 01.02.2022                             | öffentlich        |

|                            |                                                    |
|----------------------------|----------------------------------------------------|
| <b>Beschlussvorschlag:</b> | <b>Die eingegangenen Spenden werden angenommen</b> |
|----------------------------|----------------------------------------------------|

**Pflichtaufgabe**



**Freiwillige Aufgabe**



**Ziel der Verwaltung:**

xxx

**Finanziellen Auswirkungen der Maßnahme:**

| <b>Produktgruppe/Name</b>            |                | Sonstige Vergünstigungen und Sozialpässe |                  |
|--------------------------------------|----------------|------------------------------------------|------------------|
| <b>Ordentlicher Ertrag (gesamt)</b>  |                | 8.973,00 €                               |                  |
| <b>Ordentlicher Aufwand (gesamt)</b> |                | xxx €                                    |                  |
| <b>davon Abschreibungen</b>          |                | xxx                                      |                  |
| <b>Jahr</b>                          | <b>Erträge</b> | <b>Aufwand</b>                           | <b>Sachkonto</b> |
| 2021                                 | 8.573,00 €     | €                                        |                  |
| 2022                                 | 400,00 €       | €                                        |                  |
| 2023                                 | €              | €                                        |                  |
| 2024                                 | €              | €                                        |                  |
| 2025                                 | €              | €                                        |                  |



### **Sachverhalt:**

Die Gemeinde darf nach § 78 Abs. 4 der Gemeindeordnung Spenden, Schenkungen und ähnliche Zuwendungen einwerben und annehmen oder an Dritte vermitteln, die sich an der Erfüllung gemeindlicher Aufgaben beteiligen. Spenden sind Zuwendungen zum Beispiel von Privatpersonen oder Unternehmen, bei denen das Motiv der Förderung der jeweiligen Gemeinde und ihrer Einrichtungen dominant ist. Zuwendung ist der Oberbegriff, Spende und Schenkung sind Anwendungsfälle. Der Grund der Zuwendung ist gleichgültig; sie muss nur unentgeltlich ohne Gegenleistung und nicht unbedingt in Geld erbracht werden.

Die Einwerbung und Entgegennahme des Angebots einer Zuwendung ist der Bürgermeisterin vorbehalten. Über die Annahme einer Zuwendung entscheidet allein der Gemeinderat. Die Gemeinde hat jährlich einen Bericht zu erstellen, in welchem die Geber, die Zuwendungen und die Zweckbestimmung anzugeben sind und diesen der Rechtsaufsichtsbehörde zuzuleiten.



## Verfolgte Ziele aus Pfinztal 2035/Klimaoffensive

| <b>Gesamtbeurteilung:</b>                                                      |               |                 |              |           |
|--------------------------------------------------------------------------------|---------------|-----------------|--------------|-----------|
| XXX                                                                            |               |                 |              |           |
| Ziele:<br>Pfinztal...                                                          | Bewertung     |                 |              | Bemerkung |
|                                                                                | För-<br>dernd | Kein<br>Beitrag | hem-<br>mend |           |
| ...macht mobil                                                                 |               | X               |              |           |
| ...ist aktiv                                                                   | X             |                 |              |           |
| ...schafft Raum                                                                |               | X               |              |           |
| ...bildet und betreut                                                          | X             |                 |              |           |
| ...verbindet                                                                   | X             |                 |              |           |
| ...bietet Service                                                              |               | X               |              |           |
| ...versorgt sich                                                               |               | X               |              |           |
| ...ist stolz auf Nachhaltigkeit                                                |               | X               |              |           |
| <b>Querschnittsziele</b>                                                       |               |                 |              |           |
| Umwelt-<br>schutz/Ökologie/Nachhaltigkeit/<br>Klimaoffensive                   |               |                 |              |           |
| Haushaltskonsolidierung/<br>Schuldenabbau/ alternative<br>Finanzierungsmodelle |               |                 |              |           |
| Kommunale Pflichtaufgaben/<br>Investive Infrastrukturprojekte                  |               |                 |              |           |

## Anlagen:

Zusammenstellung der eingegangenen Zuwendungen

