
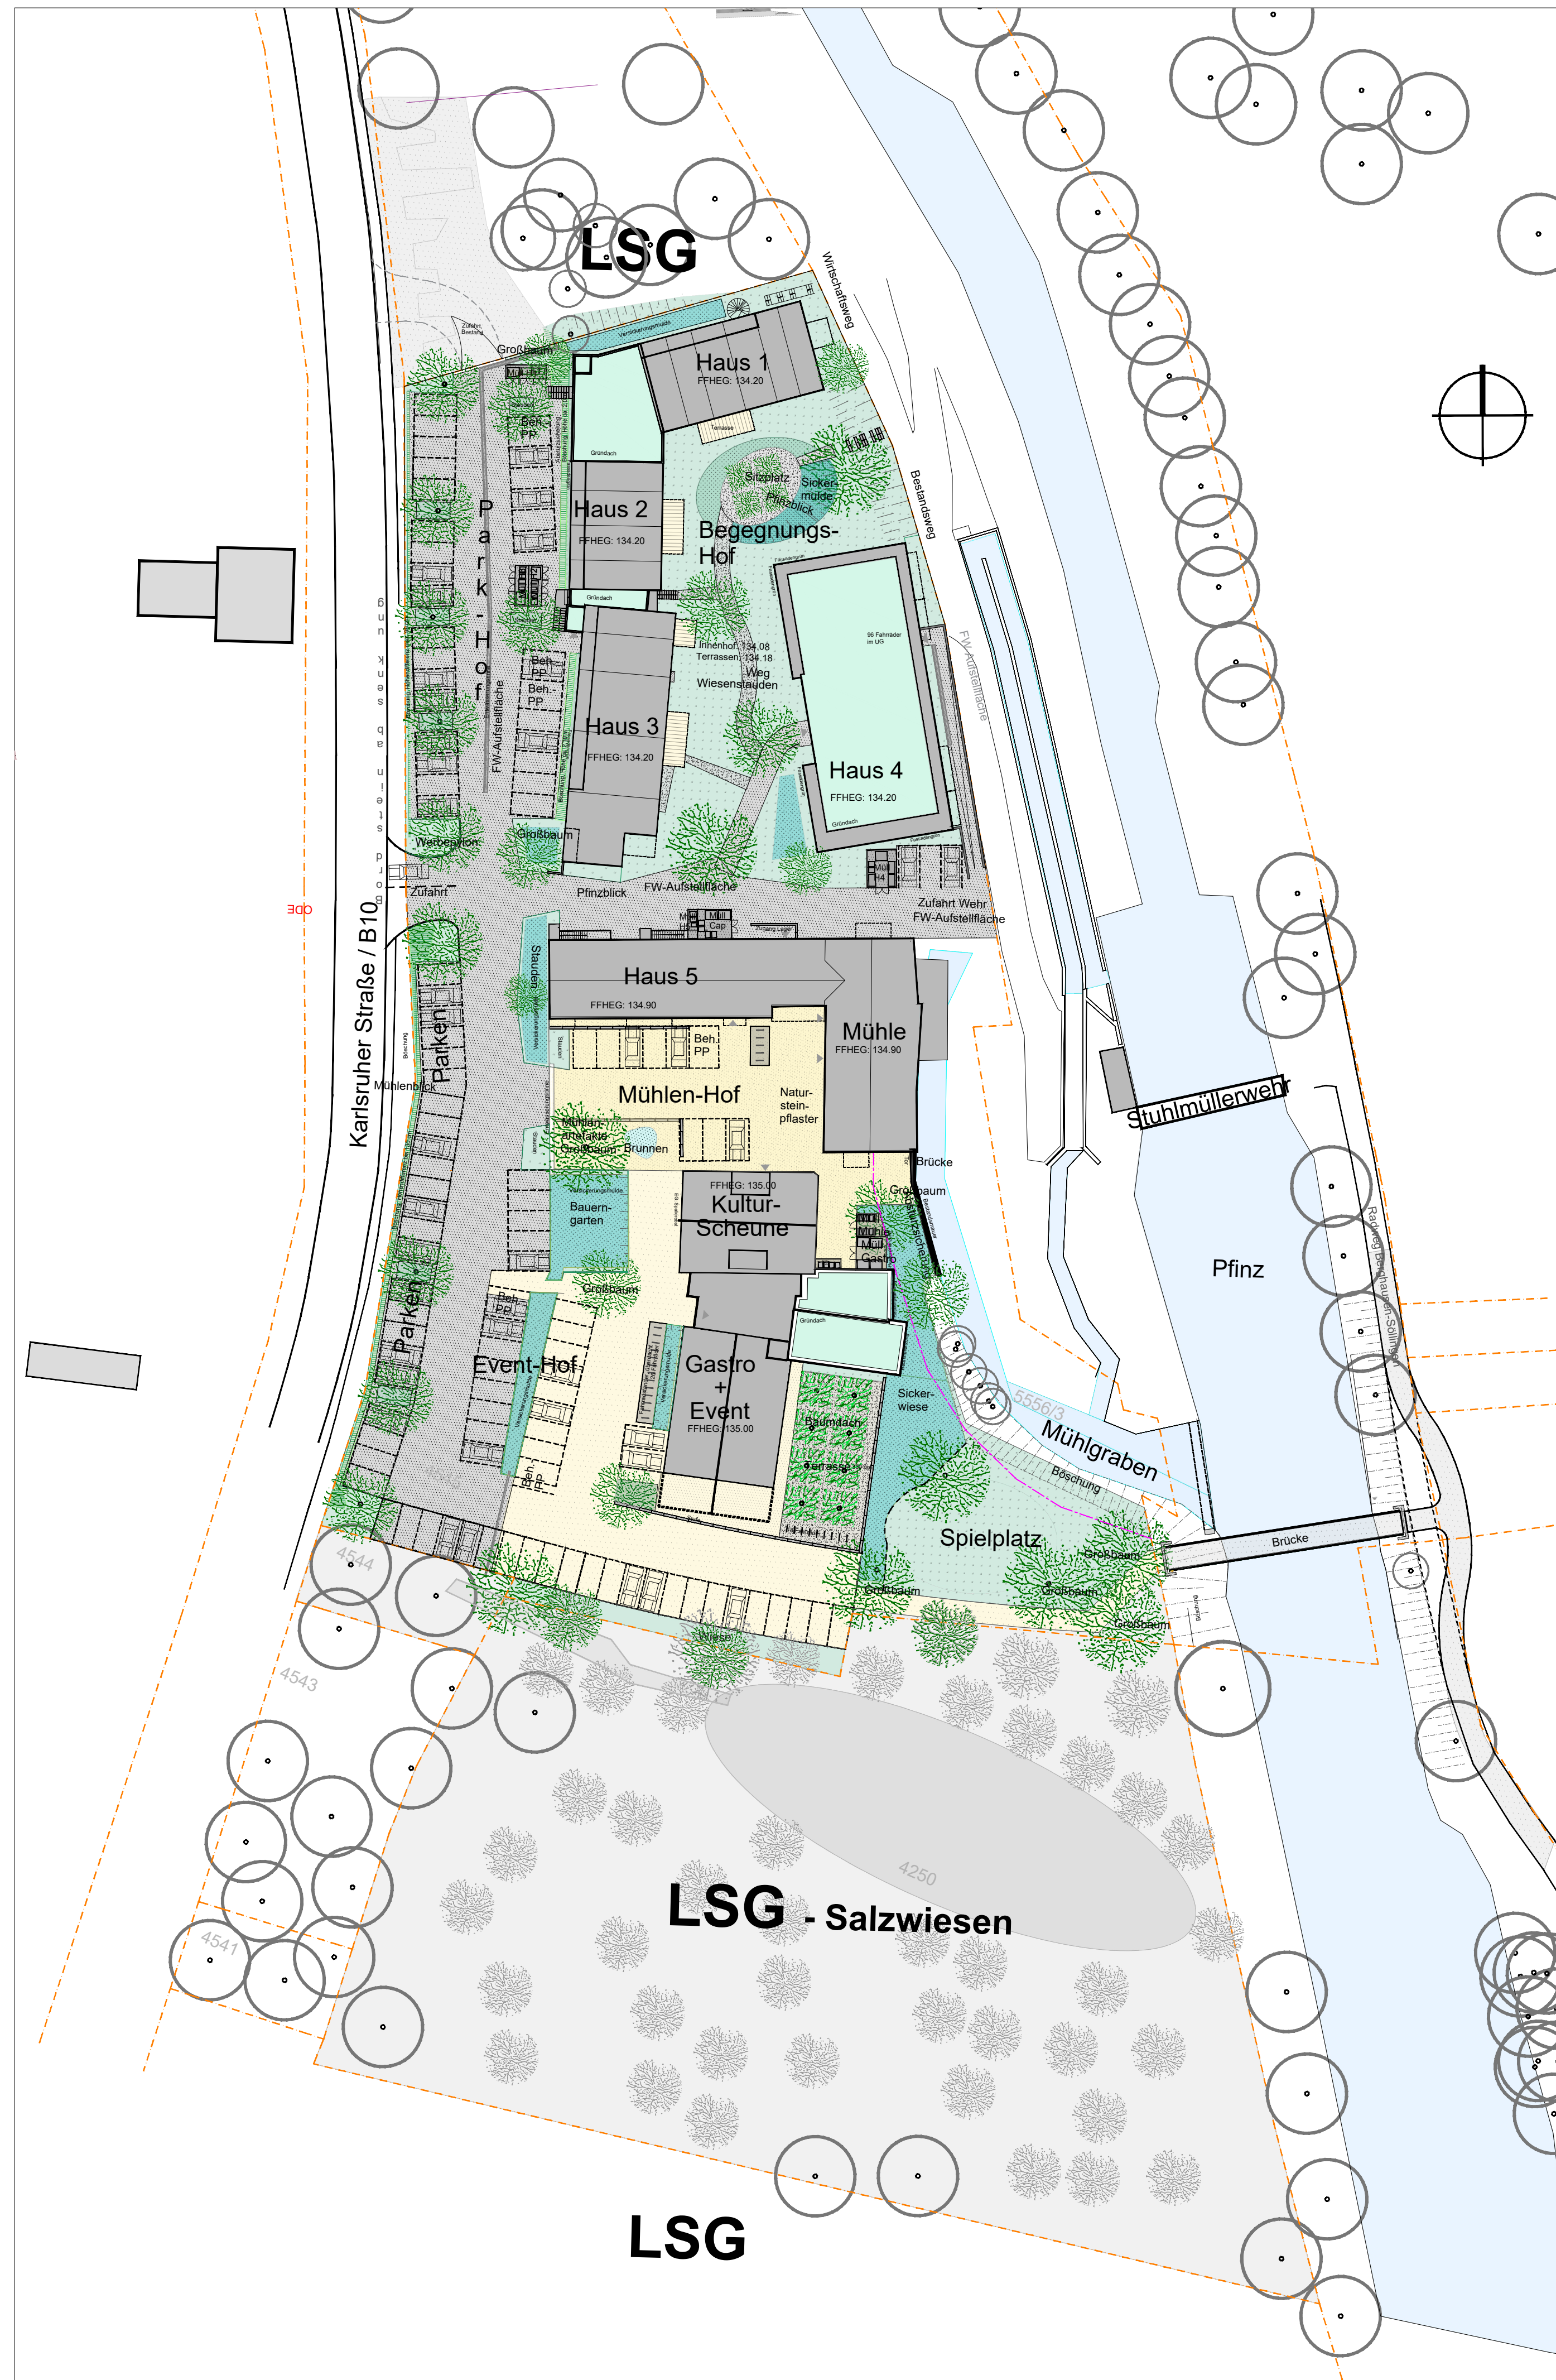
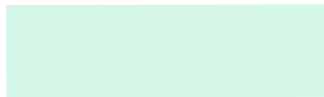


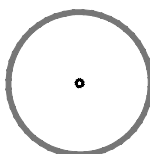

	Belag, Betonpflaster
	Belag, Mühlenhof
	Belag, Eventbereich
	Versickerungsmulde / -fläche
	Grünfläche
	Stützmauer,
	Grundstücksgrenze
	Gewässerrandstreifengrenze
	Höhenlinie, Bestand
	extensive Dachbegrünung
 	Müll / Fahrräderstander
	Verkleidet mit Holz, Dach aus Holz oder als Gründach
	Baum, Neupflanzung
	Baum, Bestand
	Böschung

01	Anpassung an Planungsänderungen	04.03.24	fn
Index:	Änderung	Datum	Name

AUFTRAGGEBER / DATUM	LANDSCHAFTSARCHITEKT / DATUM
Ed. Züblin GmbH, C. Schürhuber	SPANG. FISCHER. NATZSCHKA. GmbH, F. Natzschka

FREIANLAGENPLAN

Zum Vorhaben- und Erschließungsplan

Pfintzal - Schnellertermühle

BAUHERR	Oettinger Immobilien GmbH, Ottostraße 12, 76316 Malsch	Plannr. LA.04.02.
PLANINHALT	V+E Plan Lageplan Freianlagen	Maßstab 1:500
PLANUNG Hochbau	ARCHIDEI! Schillerstr. 27, 76135 Karlsruhe	Datum 14.11.2023
PLANUNG FREIANLAGEN		Format 590x594
		Server
SPANG, FISCHER, NATZSCHKA, GmbH In den Weindürkern 16, 69165 Wiesloch Telefon: 06222 - 971 78-10 info@sp-fischer.de		gez. fn.