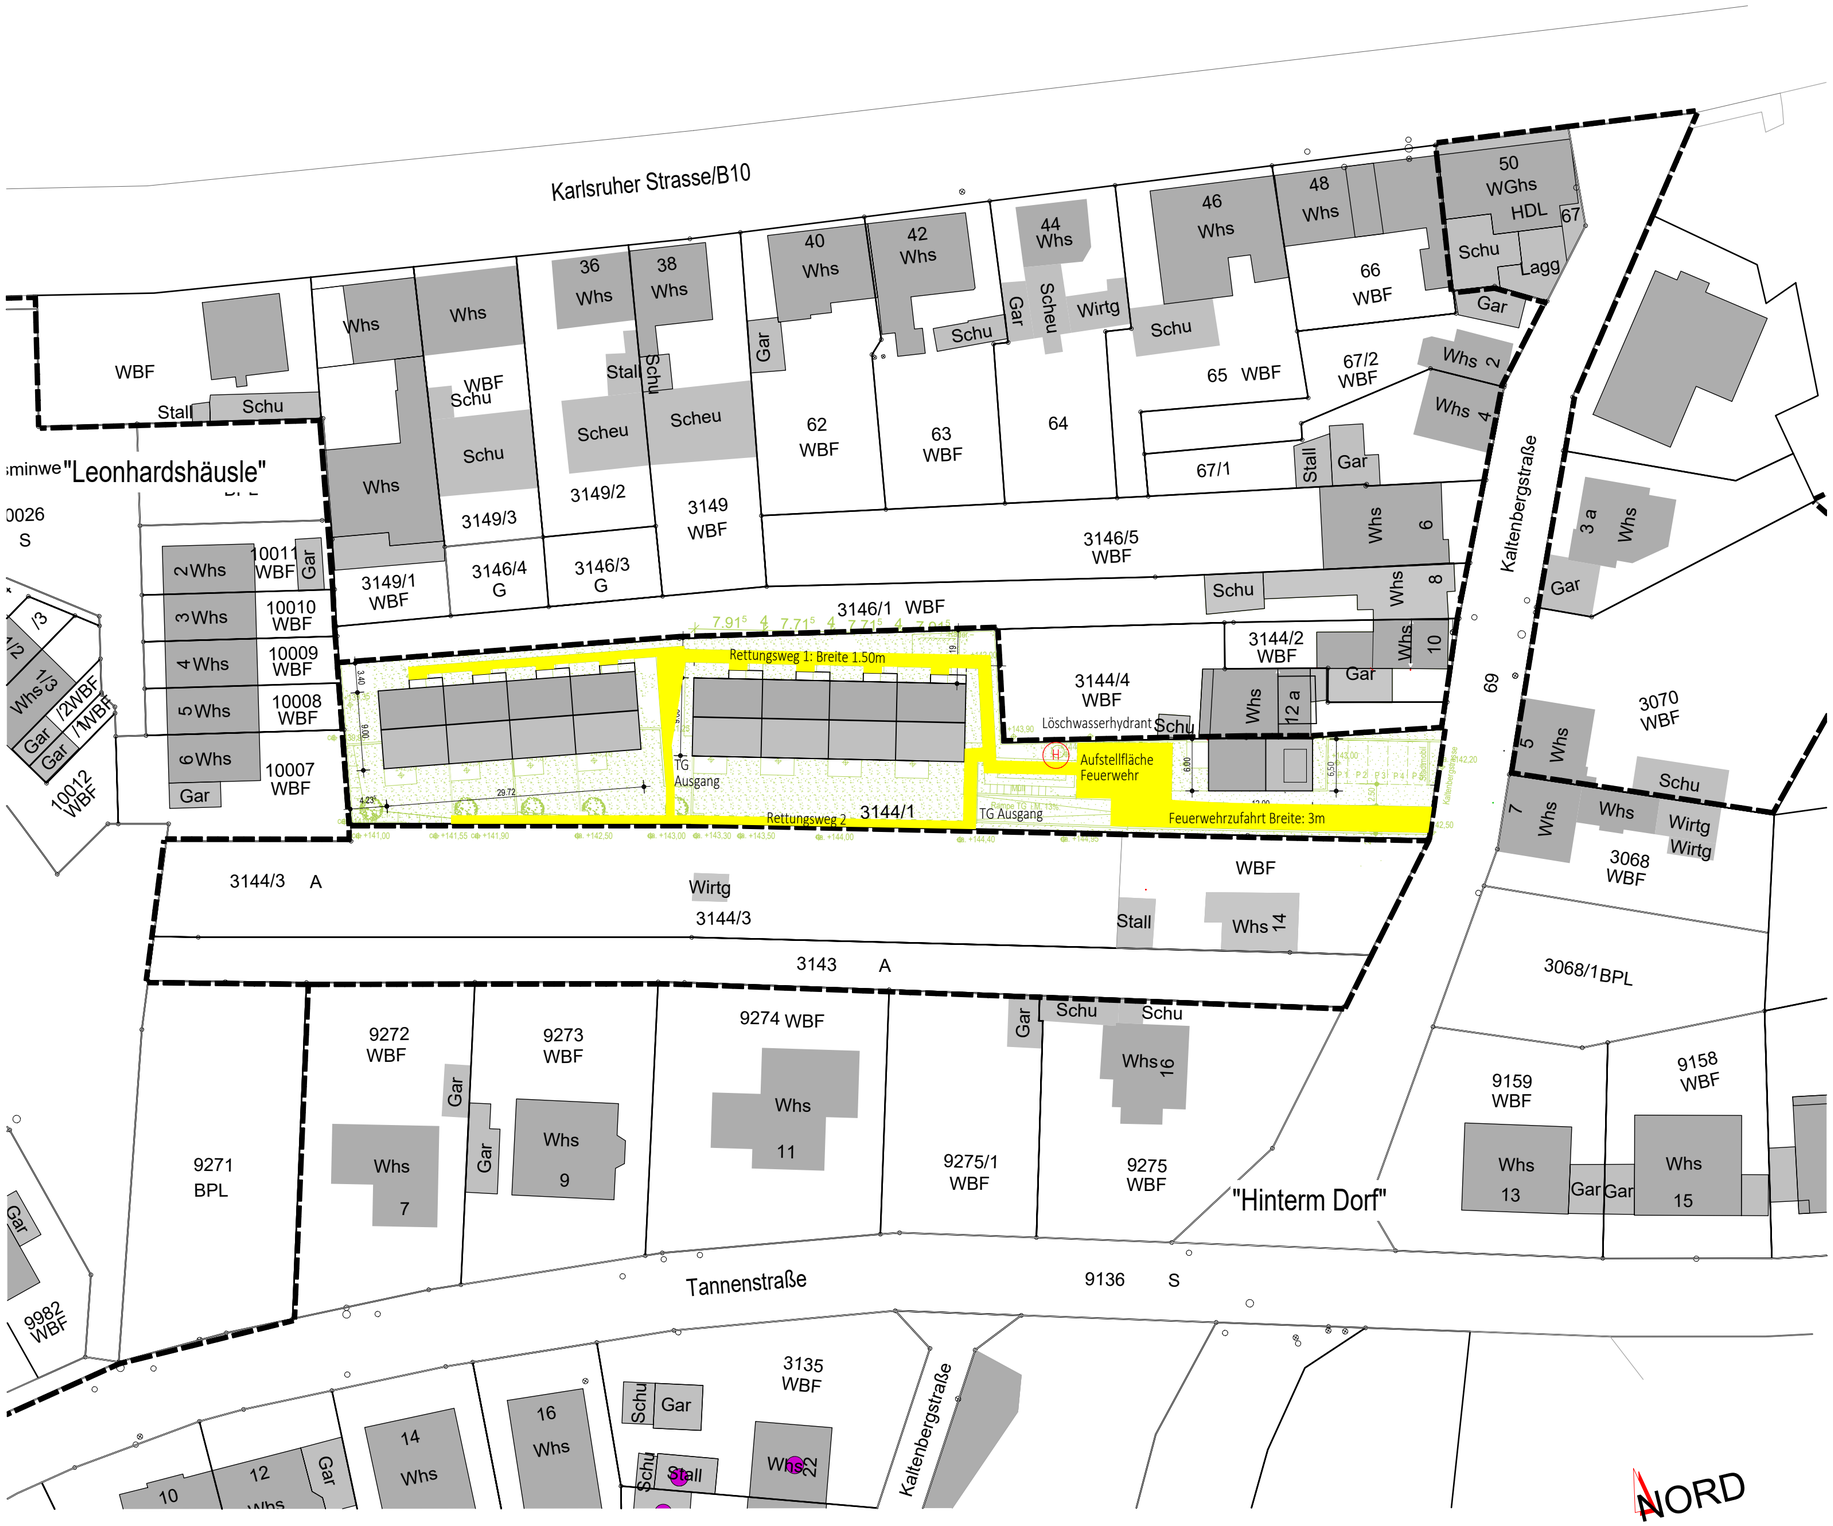

Vorhaben- und Erschließungsplan

Wohnen am Kaltenberg
Kaltenbergstraße 12
76327 Pfinztal
Flst.-Nr.: 3144/1

06.02
Feuerwehrzufahrt, Rettungswege
M= 1:500
04.12.2017 lb/SH
25.06.2018
Projekt 16-03

M.J.F. IBELE
ARCHITEKTEN | STADTPLANER

STEIGSTRASSE 15.1
76327 PFINZTAL - BERGHAUSEN
TEL 0721/9463033
FAX 0721/9463035

architekten@mjf-ibele.de
www. mjf-ibele.de