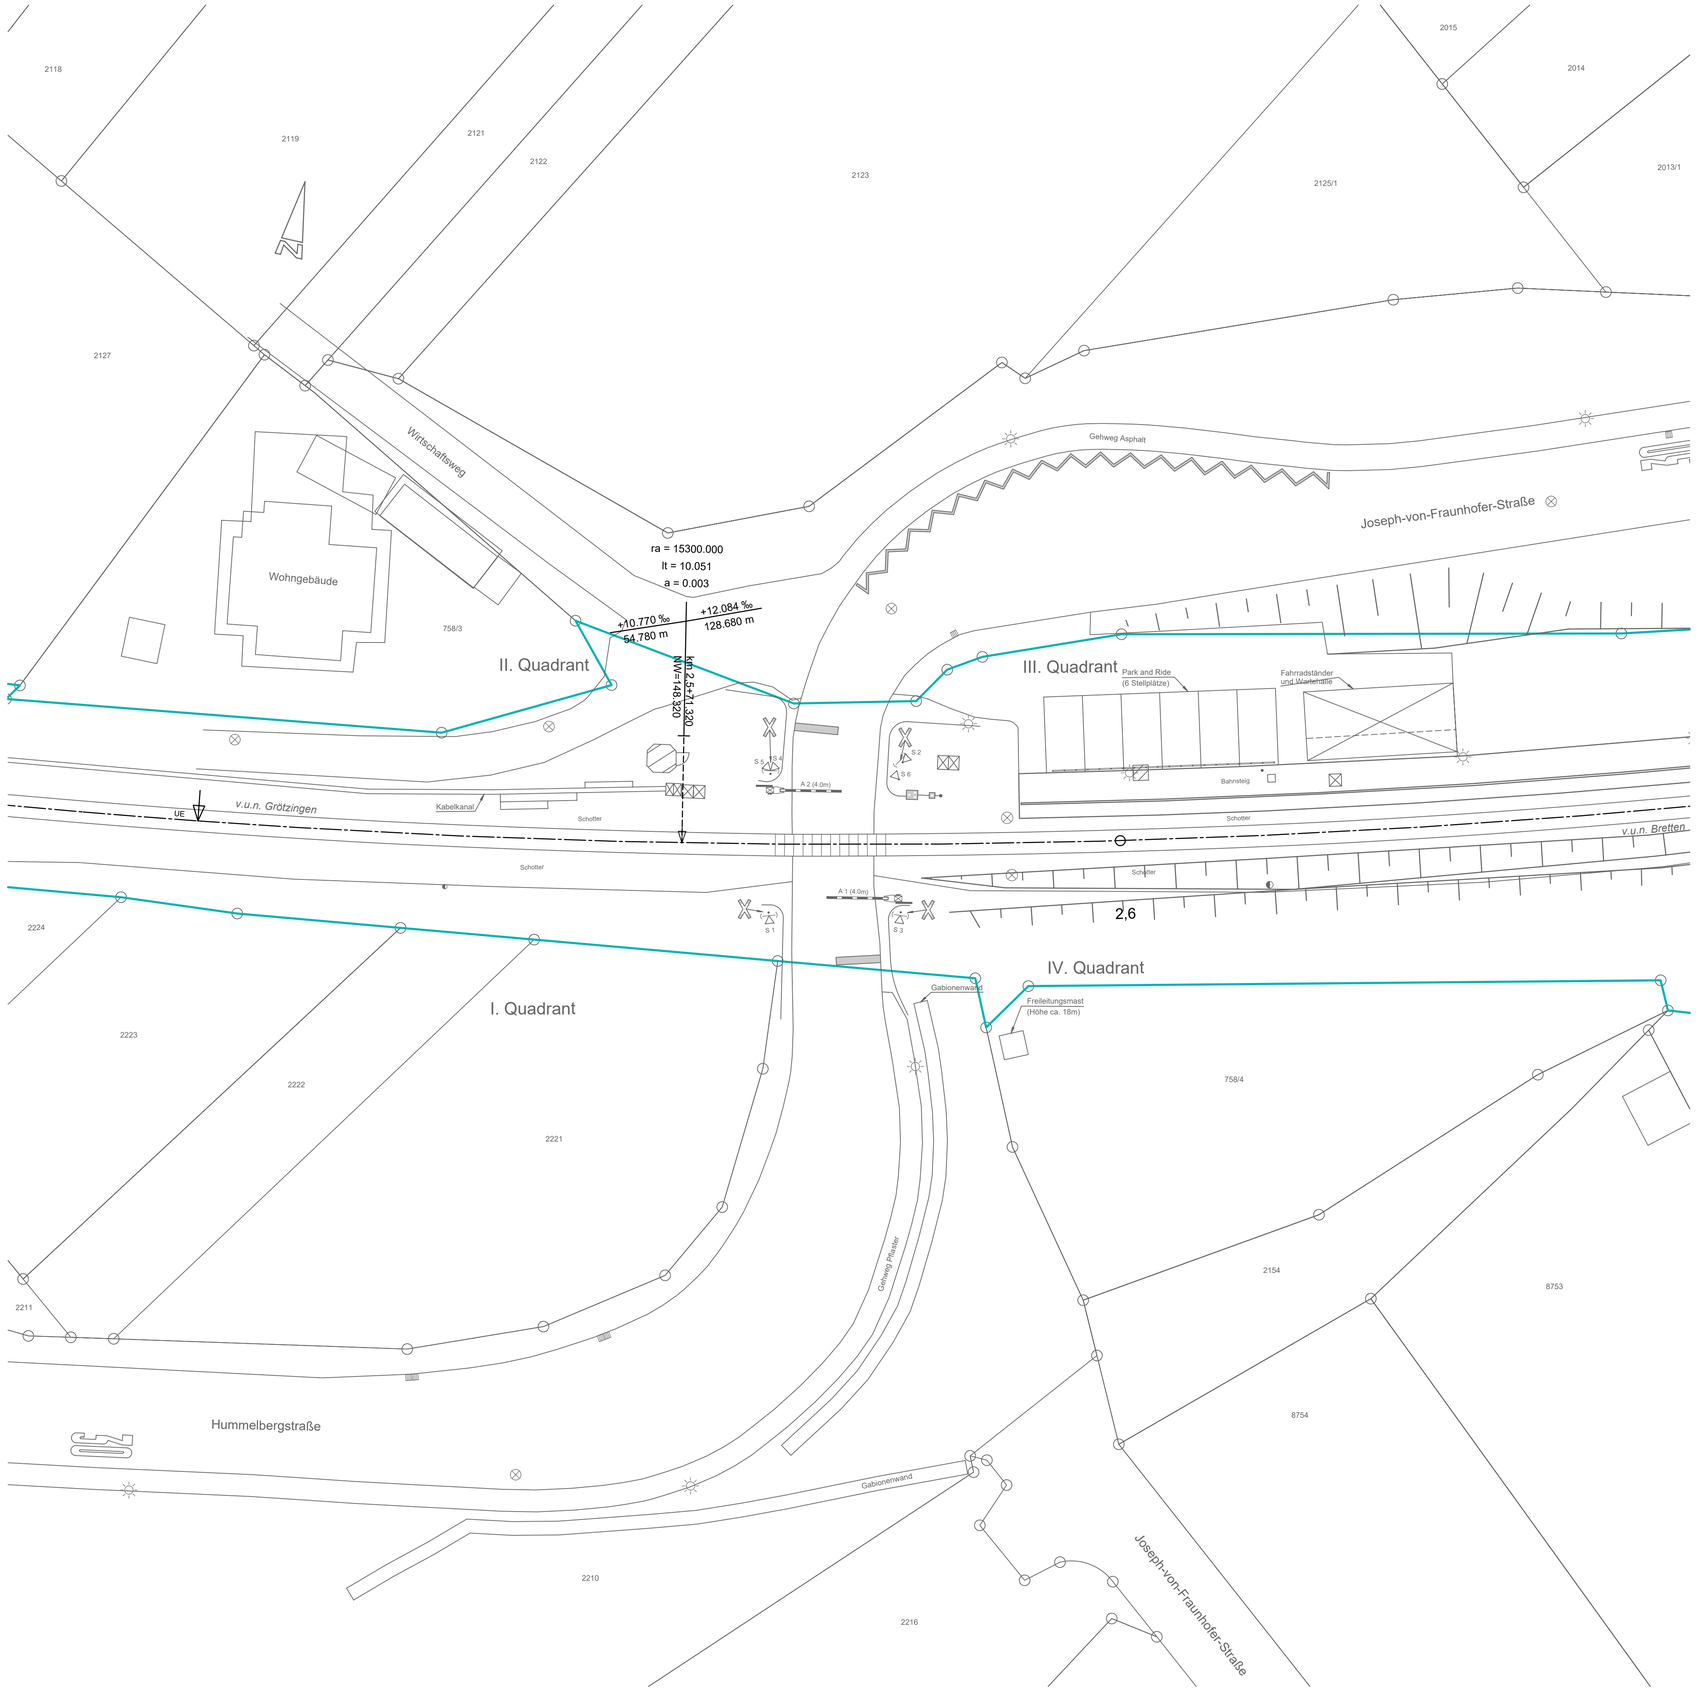

Zeichenerklärung

- Stahlbetonmast
- Lichtmast
- Andreaskreuz mit Fußgängerschutz
- Lichtzeichen: rot, gelb (Lz)
- Akustische Warneinrichtung (Ak)
- Fahrzeugsensor
- Kabelschacht
- Flurstücksgrenze
- Zaun
- Schalthaus
- Absperrgeländer
- Schutzplanke
- Schrankenantrieb mit Schrankenbaum (H)
- Fußwegschranke (F)
- Kontrollschacht
- Straßeneinlauf
- Aufmerksamkeitsfeld nach DIN 32984

- Bestand
- Gleis (Soll)
- AVG-Pachtgrenze

Name	Datum	Änderung

EKrG-Vereinbarung

	Name	Datum
bearbeitet	Dammert	Dez. 19
gez.	Firouzi	Dez. 19
geprüft	Müller	Dez. 19

Müller Ingenieurplan GmbH
Ettlinger Str. 27, 76137 Karlsruhe
Telefon 07 21 / 91 38 0-0
Telefax 07 21 / 91 38 0-30
e-mail: info@mip-ka.de

	Name	Datum
gez.		
geprüft		
A2-PL		
A2-PA		
A2-IH		
A1		
EBL		

Albtal-Verkehrs-Gesellschaft mbH
Tullastraße 71, 76131 Karlsruhe
Telefon 07 21 / 61 07-0
Telefax 07 21 / 61 07-50 09

Strecke: Grötzingen - Bretten

Berghausen

Streckennummer AVG: 94201

DB/VzG Strecken-Nr.: 4201

Maßnahme: Änderung der Sicherungstechnik am BÜ Hummelberg, Bahn-km 2,5+81, in Berghausen

A2-PL-Projekt-Nr.: 1053

Darstellung: Lageplan Bestand

Maßstab: 1 : 200

Anlage: 5