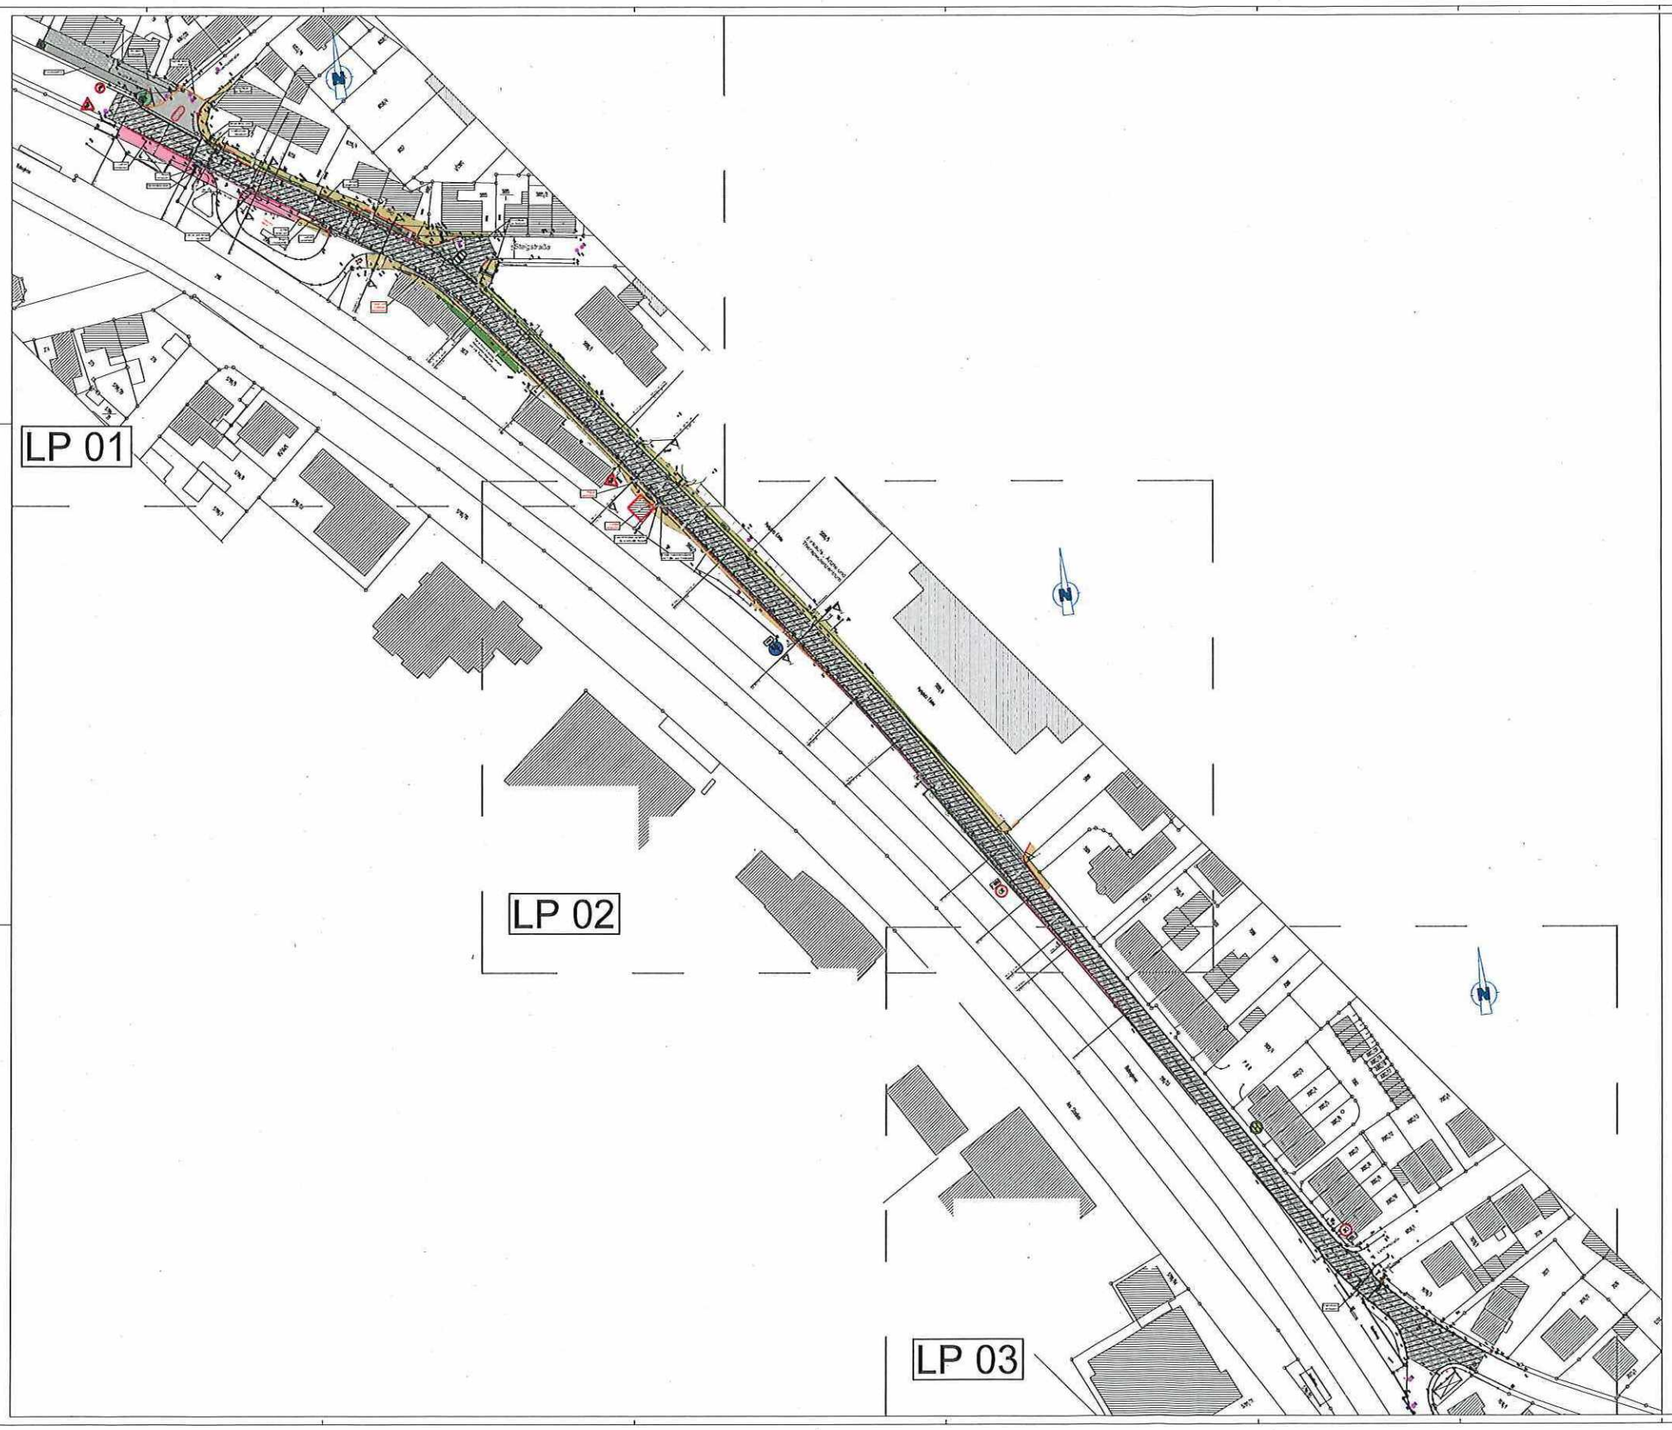

LEGENDE
NEU
- Gehweg
- Geh- und Radweg
- Parkbucht
- 4cm AC11DS
- Tiefbord B09 neu
- Tiefbord B09
- Rinnenplatte 15/33/8
- Hochbord 15/30
- Rundbord 15/22
- Rollstuhlüberfahrten
- Leerrohr DN 150
- Arbeitsraum-Streifen

LEGENDE
BESTAND
- Einläufen
- Leuchte
- Ampel
- Kanalschacht
- Gasschieber
- Bemaßung

Nr	Art der Änderung	Datum	Zeichen

Übersichtslageplan

Gemeinde Pfirztal
70317 Pfirztal-Berbach 1110
Tel. 07240 62 0 Fax 07240 62099

Ausführungsplan
A 01.0
Maßstab 1:500

Projektnummer 11334

K 3541 Berghausen
Radweg

aufgestellt:	gezeichnet	16.08.2022	HS
	geprüft	16.08.2022	HS
		Datum	Zeichen

Pforzheim, den _____

Bodenformmessung

Bauträgerplanung Prof. Arnold Baier
Öffentlich bestellter Vermessungsingenieur
Heiligenbergstraße 46
Tel. 07232 20 99 0
Bankverbindung: Sparkasse Pforzheim

BAMI INGENIEURE

Bodenordnungsamt