



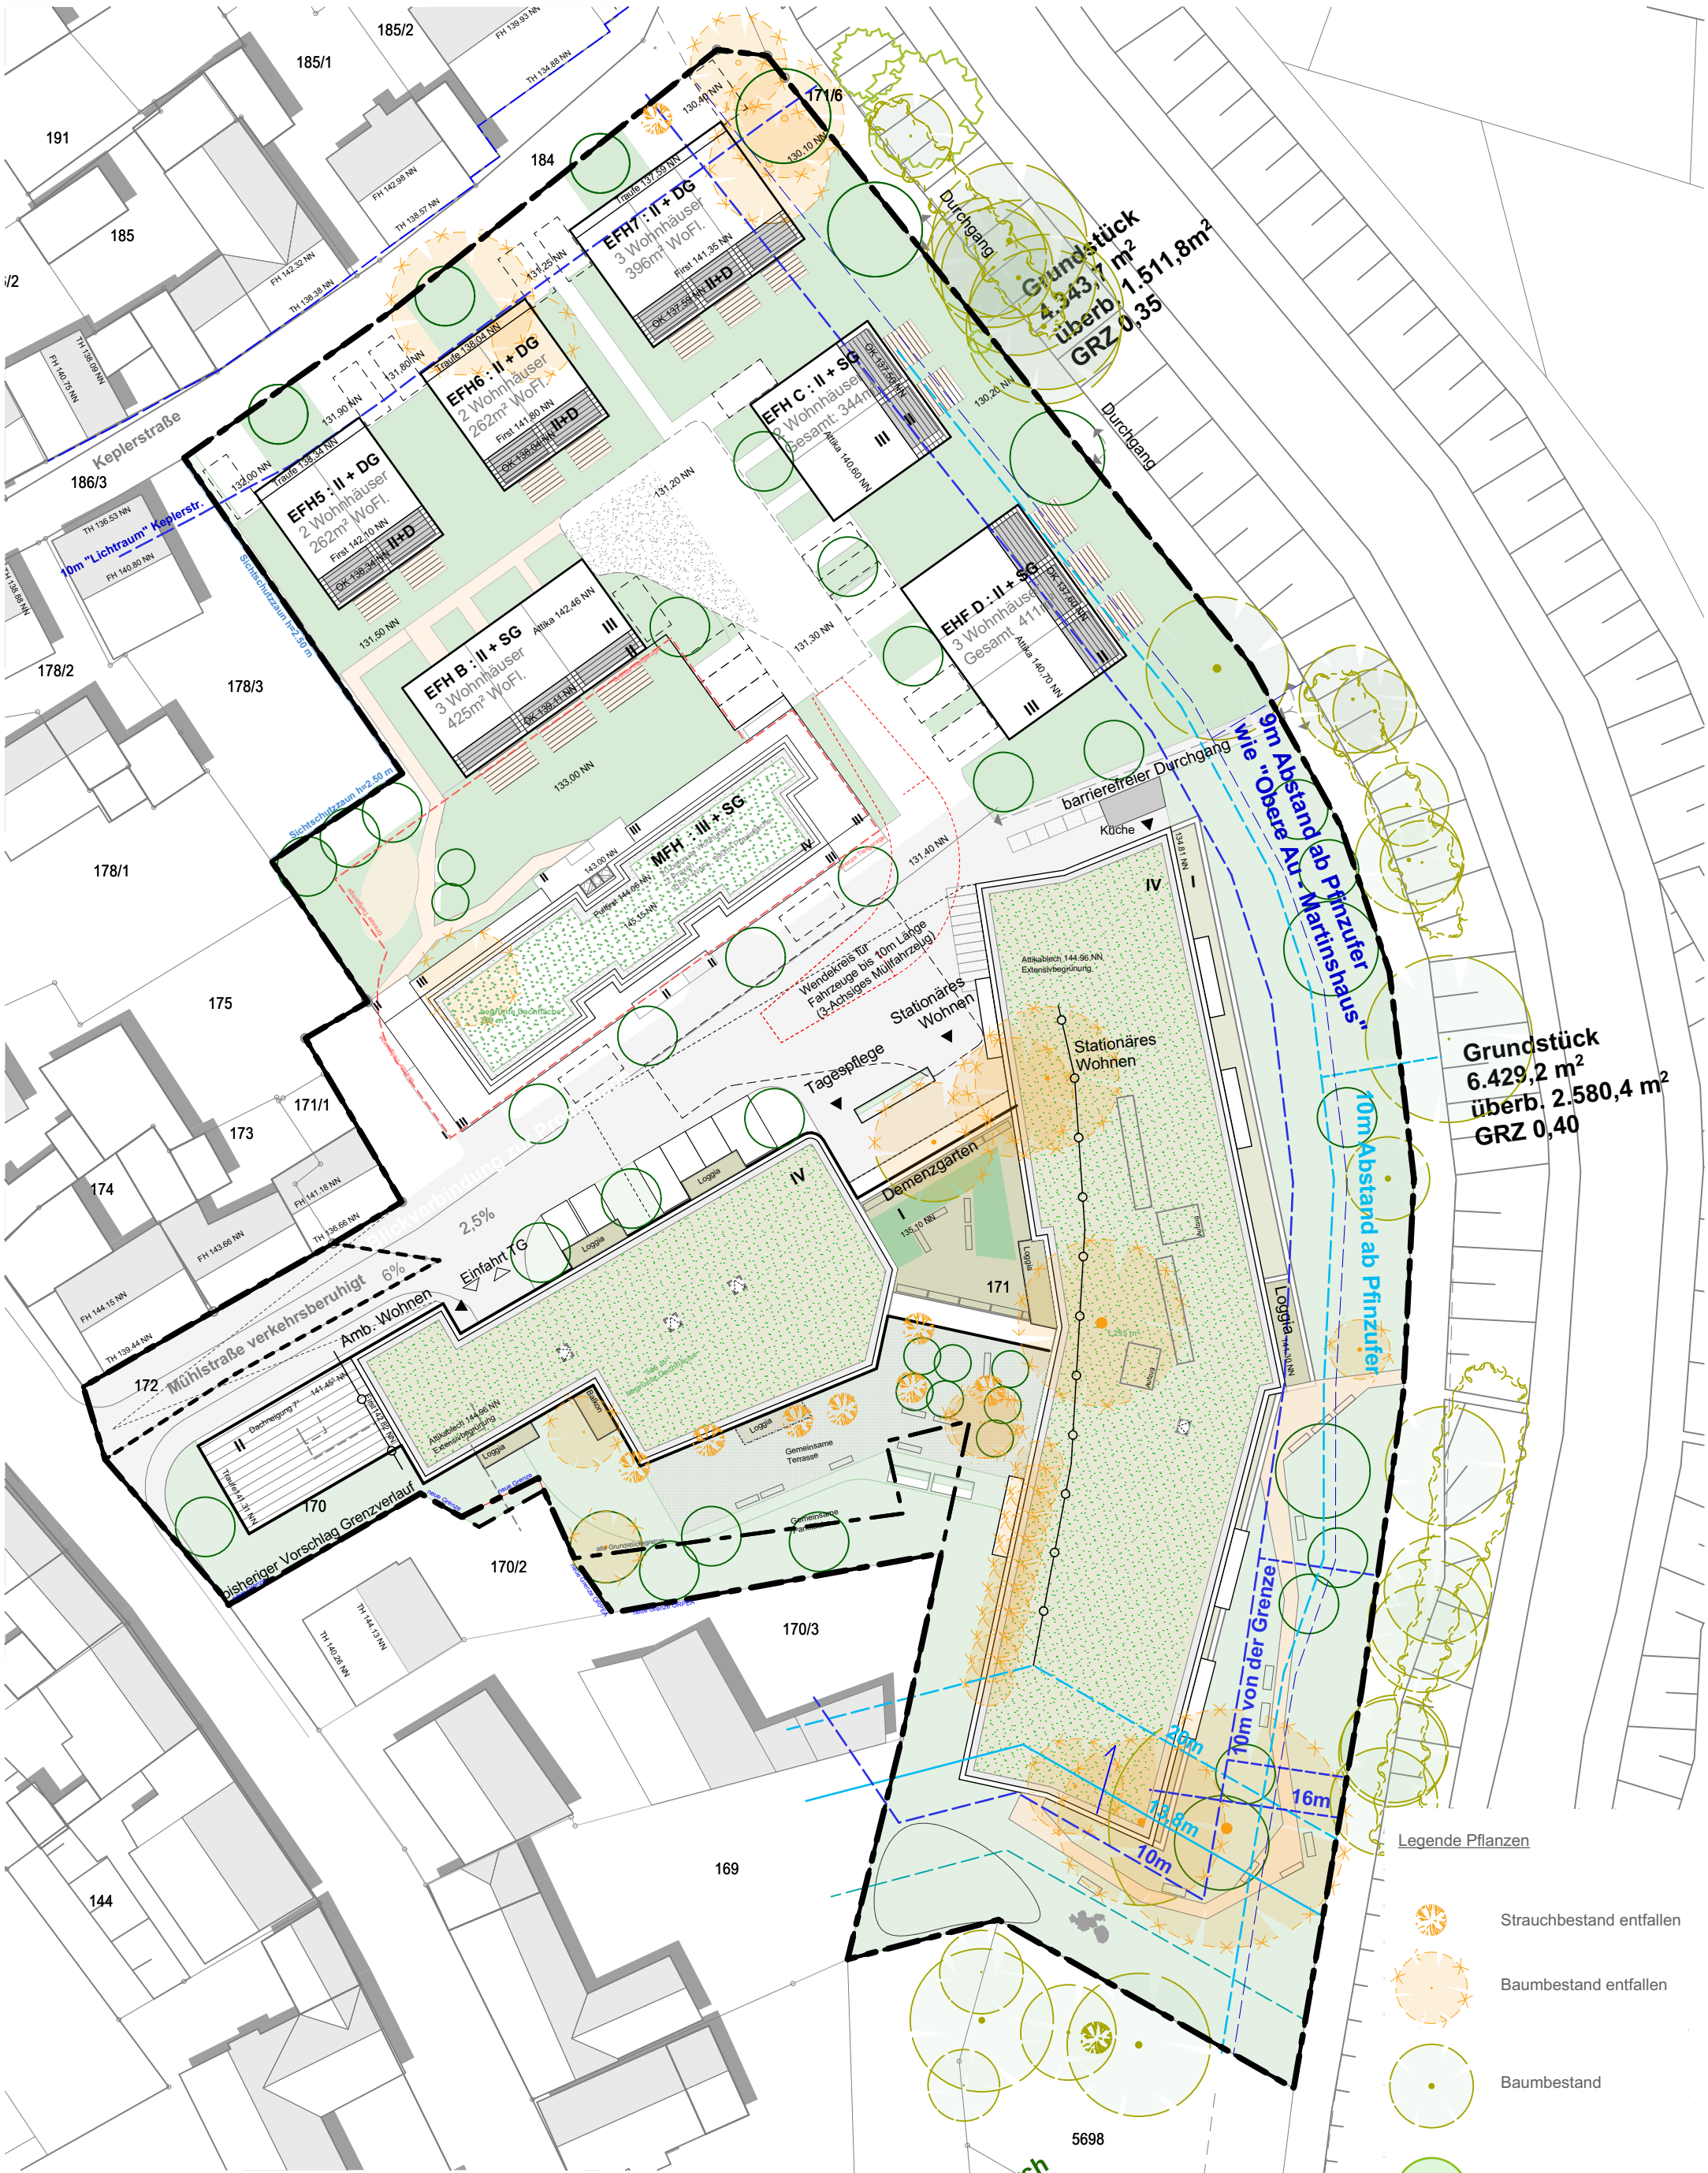

PROJEKT	Seniorenzentrum an der Pfinz			Mühlstraße
	Stationäres Wohnen, Tagespflege,betreutes Wohnen und ambulanter Dienst			Pfinztal-Berghausen
BAUHERR	OREG 5 S.à r.l., 153-155 rue du Kiem, L-8030 Strassen/ Luxembourg			
	Über: Orpea Deutschland Immobilien Services GmbH. Schoemperlenstr. 12B, D-76185 Karlsruhe			
PLAN	Lageplan		PLANNR.	5001.2-SZ Pfinz-LP-01
PLANUNG	KAUPP + FRANK Architekten GmbH	info@kaupp-franck.de www. kaupp-franck.de	Friedrichsplatz 16 68165 Mannheim	Tel. 0621/430319 -70 Fax 0621/430319 -99
DATUM	13.12.2018		Maßstab / Format	1:500, 1:657,0 DIN A3

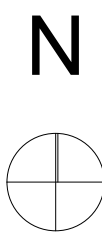

Gemeinde Pfinztal		Gemeinde Pfinztal	
Entwicklung Berckmüller-Areal			
OT Berghausen			
Zeichnung:	Datum:	10.02.2017	
Rahmenplan Auf der Basis Bauausschuss 7.2.2017-nichtöffentlicher Teil	Maßstab:	1:500	
	Plannummer:		