


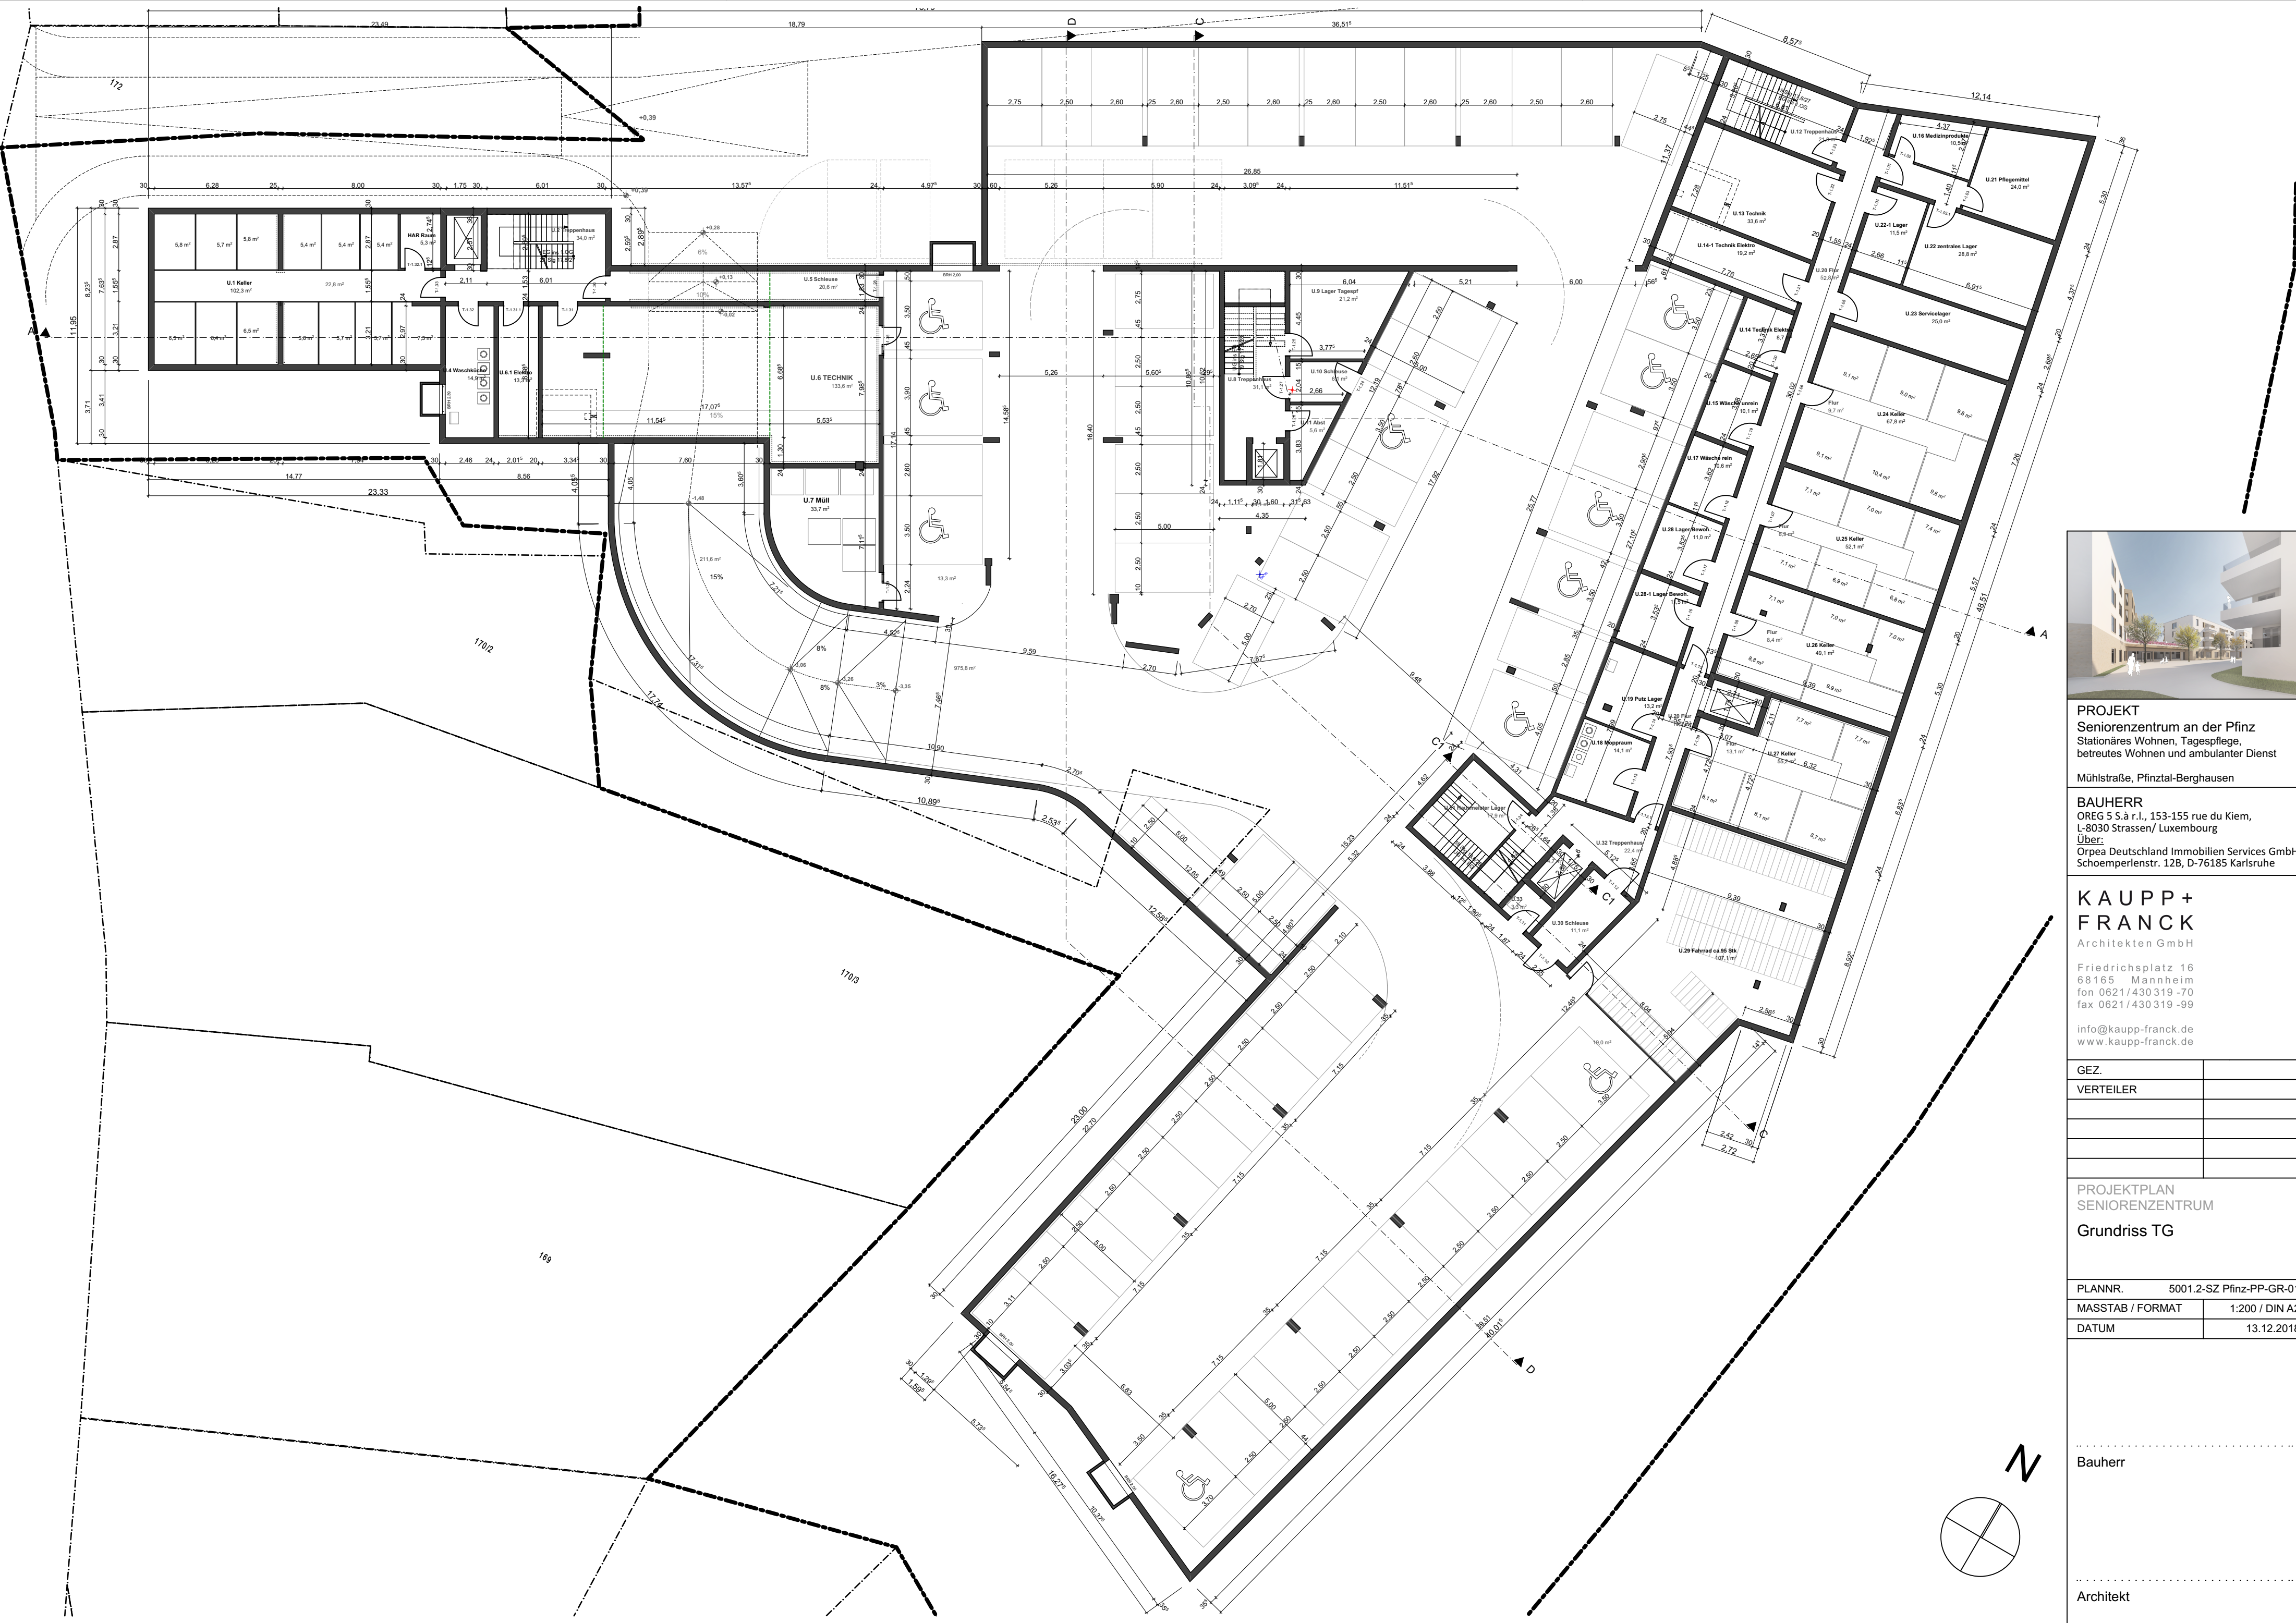

PROJEKT
Seniorenzentrum an der Pfinz
Stationäres Wohnen, Tagespflege,
betreutes Wohnen und ambulanter Dienst

Mühlstraße, Pfinztal-Berghausen

BAUHERR
OREG 5 S.à r.l., 153-155 rue du Kiem,
L-8030 Strassen/ Luxembourg
Über:
Orpea Deutschland Immobilien Services GmbH,
Schoemperlenstr. 12B, D-76185 Karlsruhe

**KAUPP+
FRANCK**
Architekten GmbH

Friedrichsplatz 16
68165 Mannheim
fon 0621/430 319 -70
fax 0621/430 319 -99

info@kaupp-franck.de
www.kaupp-franck.de

GEZ.	
VERTEILER	


PROJEKTPLAN
SENIORENZENTRUM

Grundriss TG

PLANNR.	5001.2-SZ Pfinz-PP-GR-01
MASSTAB / FORMAT	1:200 / DIN A2
DATUM	13.12.2018

Bauherr

Architekt

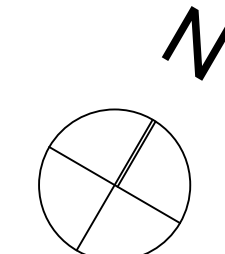



PROJEKT
Seniorenzentrum an der Pfinz
Stationäres Wohnen, Tagespflege,
betreutes Wohnen und ambulanter Dienst

Mühlstraße, Pfinztal-Berghausen

BAUHERR
OREG 5 S.à r.l., 153-155 rue du Kiem,
L-8030 Strassen/ Luxembourg
Über:
Orpea Deutschland Immobilien Services GmbH,
Schoemperlenstr. 12B, D-76185 Karlsruhe

**KAUPP+
FRANCK**
Architekten GmbH

Friedrichsplatz 16
68165 Mannheim
fon 0621/430 319 -70
fax 0621/430 319 -99

info@kaupp-franck.de
www.kaupp-franck.de

GEZ.	
VERTEILER	

**PROJEKTPLAN
SENIORENZENTRUM**
Grundriss EG

PLANNR.	5001.2-SZ Pfinz-PP-GR-02
MASSTAB / FORMAT	1:200 / DIN A2
DATUM	13.12.2018

Bauherr

Architekt



Mühlstraße, Pfinztal-Berghausen

KAUPP +
FRANCK
Architekten GmbH

Friedrichsplatz 16
68165 Mannheim
fon 0621/430 319 -70
fax 0621/430 319 -99

info@kaupp-franck.de
www.kaupp-franck.de

GEZ.	
VERTEILER	

PLANNR.	5001.2-SZ Pfinz-PP-GR-03
MASSTAB / FORMAT	1:200 / DIN A2
DATUM	13.12.2018

Bauherm

Architekt



PROJEKT
Seniorenzentrum an der Pfinz
Stationäres Wohnen, Tagespflege,
betreutes Wohnen und ambulanter Dienst

Mühlstraße, Pfinztal-Berghausen

BAUHERR
OREG 5 S.à r.l., 153-155 rue du Kiem,
L-8030 Strassen/ Luxembourg
Über:
Orpea Deutschland Immobilien Services GmbH,
Schoemperlenstr. 12B, D-76185 Karlsruhe

**KAUPP+
FRANCK**
Architekten GmbH

Friedrichsplatz 16
68165 Mannheim
fon 0621/430 319 -70
fax 0621/430 319 -99

info@kaupp-franck.de
www.kaupp-franck.de

GEZ.	
VERTEILER	

**PROJEKTPLAN
SENIORENZENTRUM**

Grundriss 2.OG

PLANNR.	5001.2-SZ Pfinz-PP-GR-04
MASSTAB / FORMAT	1:200 / DIN A2
DATUM	13.12.2018

.....
Bauherr

.....
Architekt



PROJEKT
Seniorenzentrum an der Pfinz
Stationäres Wohnen, Tagespflege,
betreutes Wohnen und ambulanter Dienst

Mühlstraße, Pfinztal-Berghausen

BAUHERR
OREG 5 S.à r.l., 153-155 rue du Kiem,
L-8030 Strassen/ Luxembourg
Über:
Orpea Deutschland Immobilien Services GmbH,
Schoemperlenstr. 12B, D-76185 Karlsruhe

**KAUPP+
FRANCK**
Architekten GmbH

Friedrichsplatz 16
68165 Mannheim
fon 0621/430 319 -70
fax 0621/430 319 -99

info@kaupp-franck.de
www.kaupp-franck.de


GEZ.	
VERTEILER	

**PROJEKTPLAN
SENIORENZENTRUM**
Grundriss 3.OG

PLANNR.	5001.2-SZ Pfinz-PP-GR-05
MASSTAB / FORMAT	1:200 / DIN A2
DATUM	13.12.2018

Bauherr

Architekt

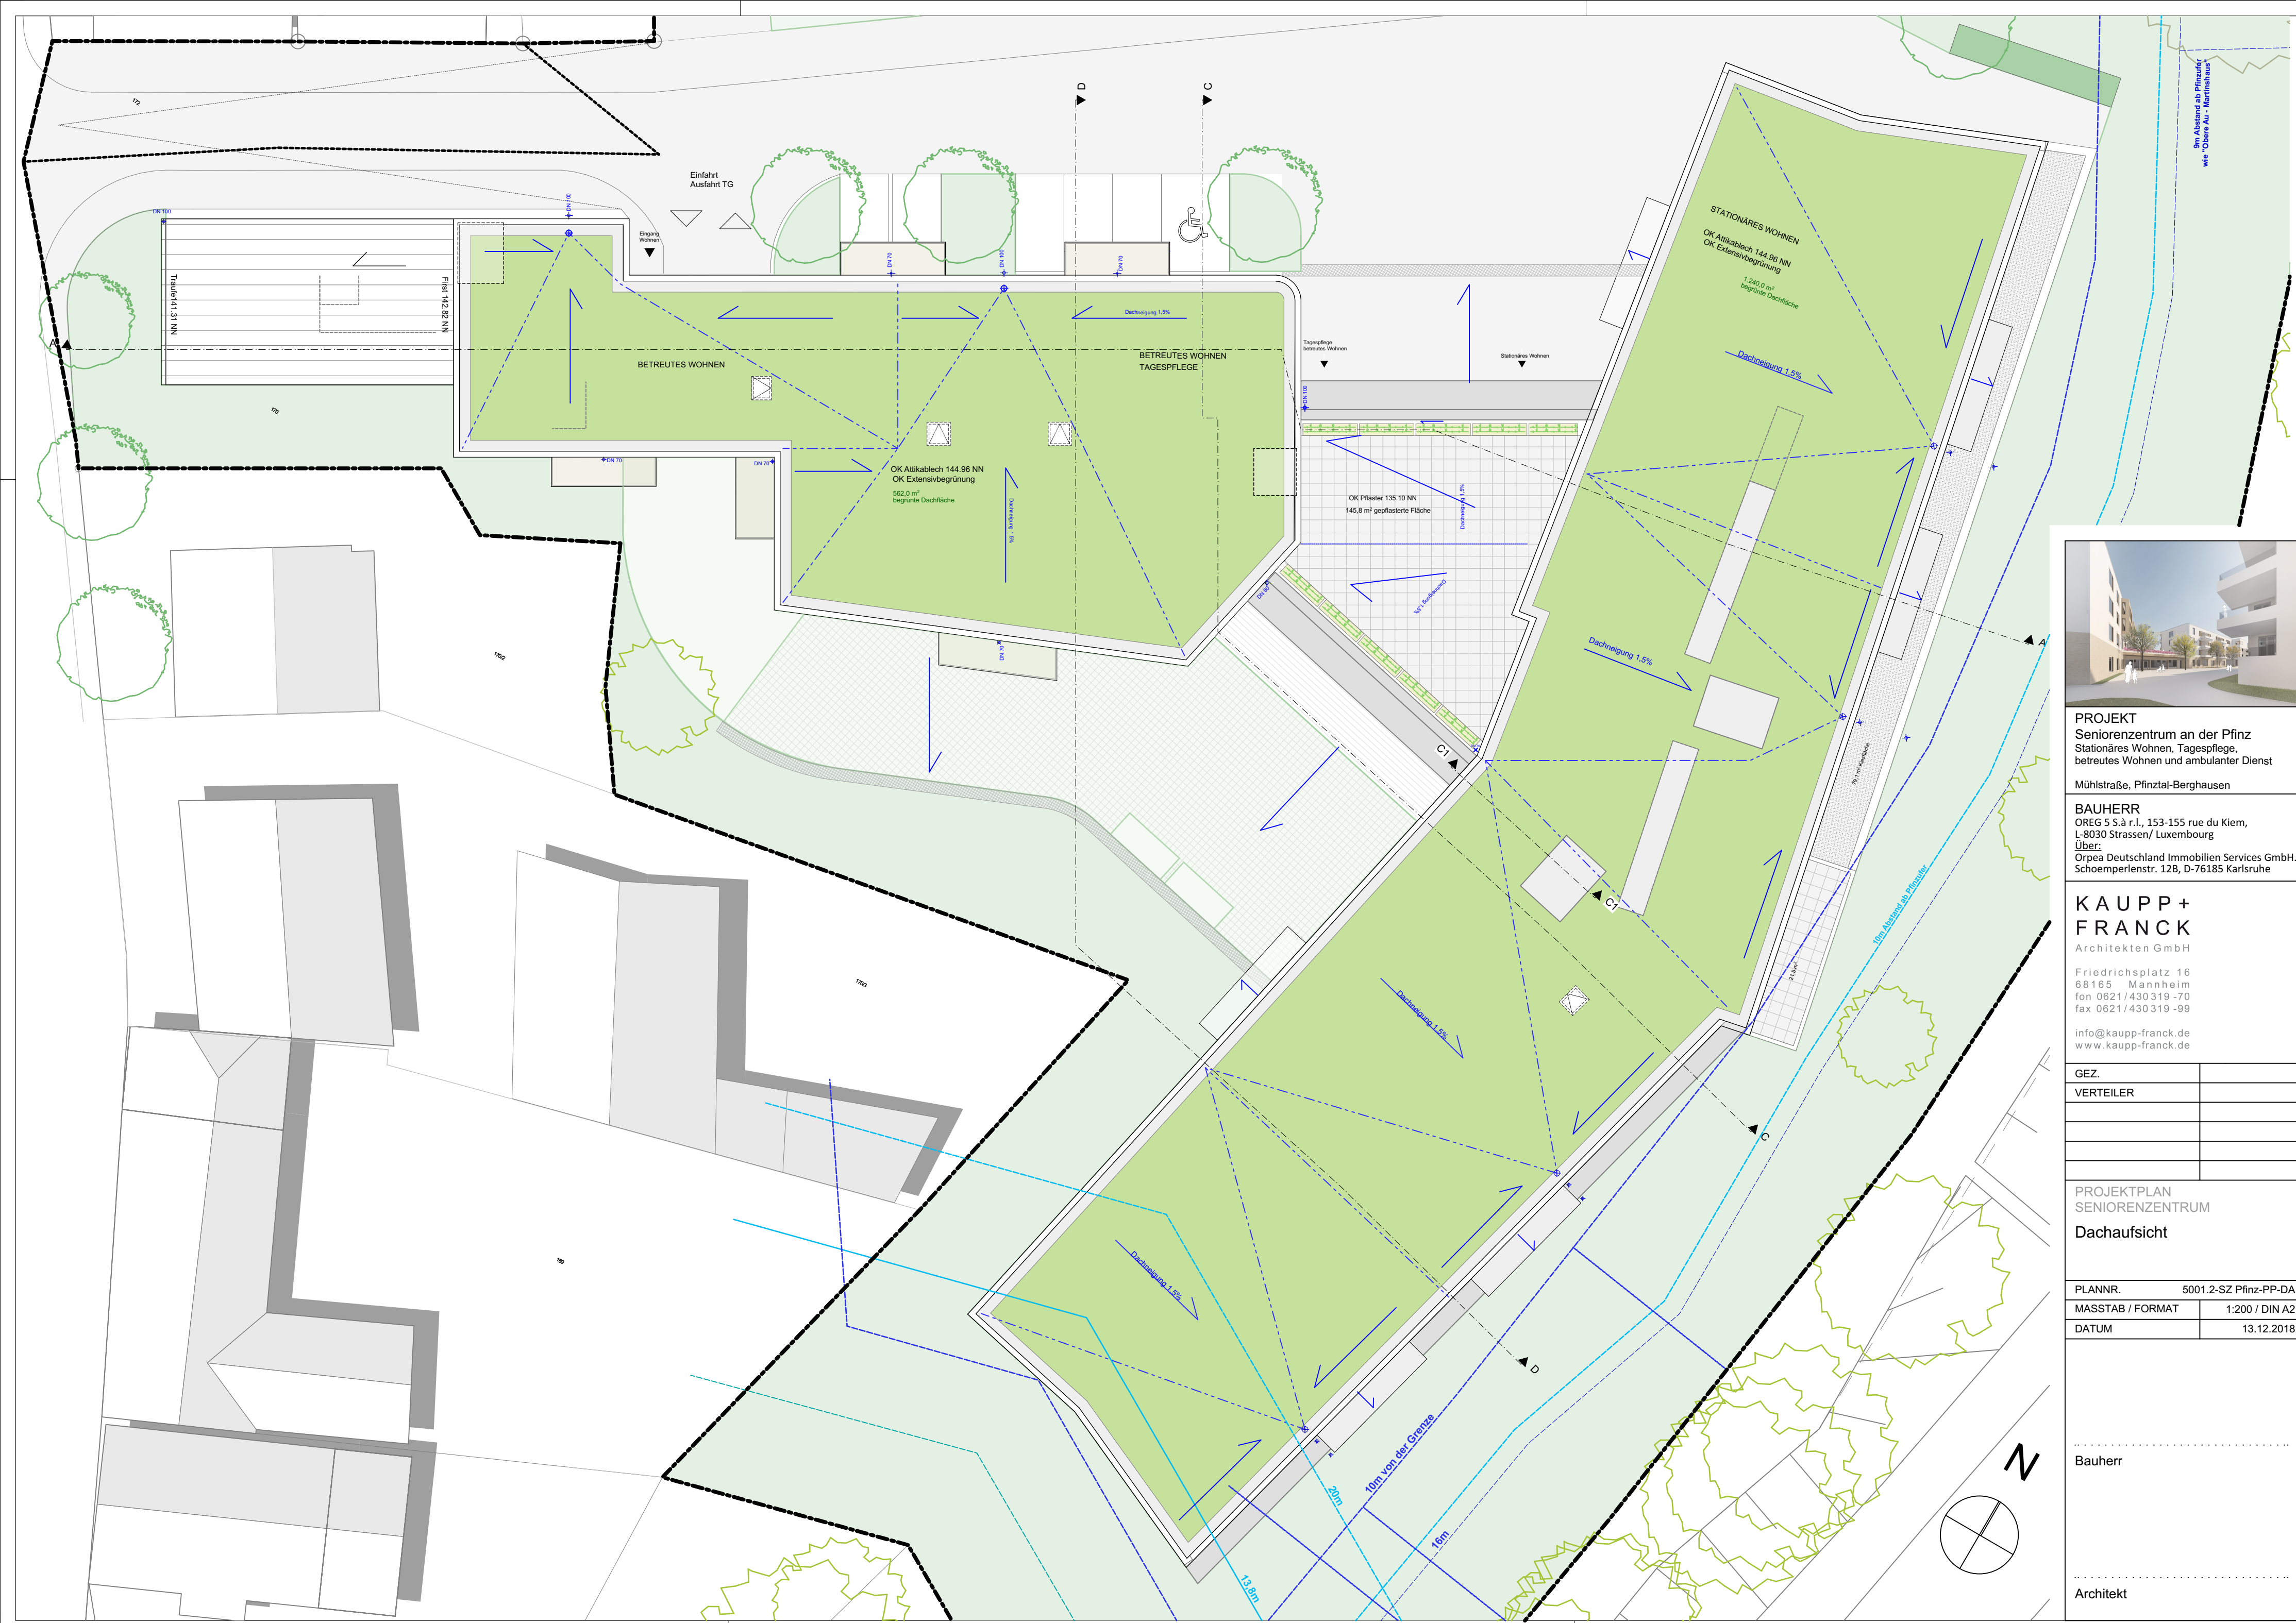

PROJEKT
Seniorenzentrum an der Pfinz
Stationäres Wohnen, Tagespflege,
betreutes Wohnen und ambulanter Dienst

Mühlstraße, Pfinztal-Berghausen

BAUHERR
OREG 5 S.à r.l., 153-155 rue du Kiem,
L-8030 Strassen/ Luxembourg
Über:
Orpea Deutschland Immobilien Services GmbH,
Schoemperlenstr. 12B, D-76185 Karlsruhe

**KAUPP+
FRANCK**
Architekten GmbH

Friedrichsplatz 16
68165 Mannheim
fon 0621/430 319 -70
fax 0621/430 319 -99

info@kaupp-franck.de
www.kaupp-franck.de



GEZ.	
VERTEILER	

PROJEKTPLAN
SENIORENZENTRUM
Dachaufsicht

PLANNR.	5001.2-SZ Pfinz-PP-DA
MASSTAB / FORMAT	1:200 / DIN A2
DATUM	13.12.2018

Bauherr

Architekt

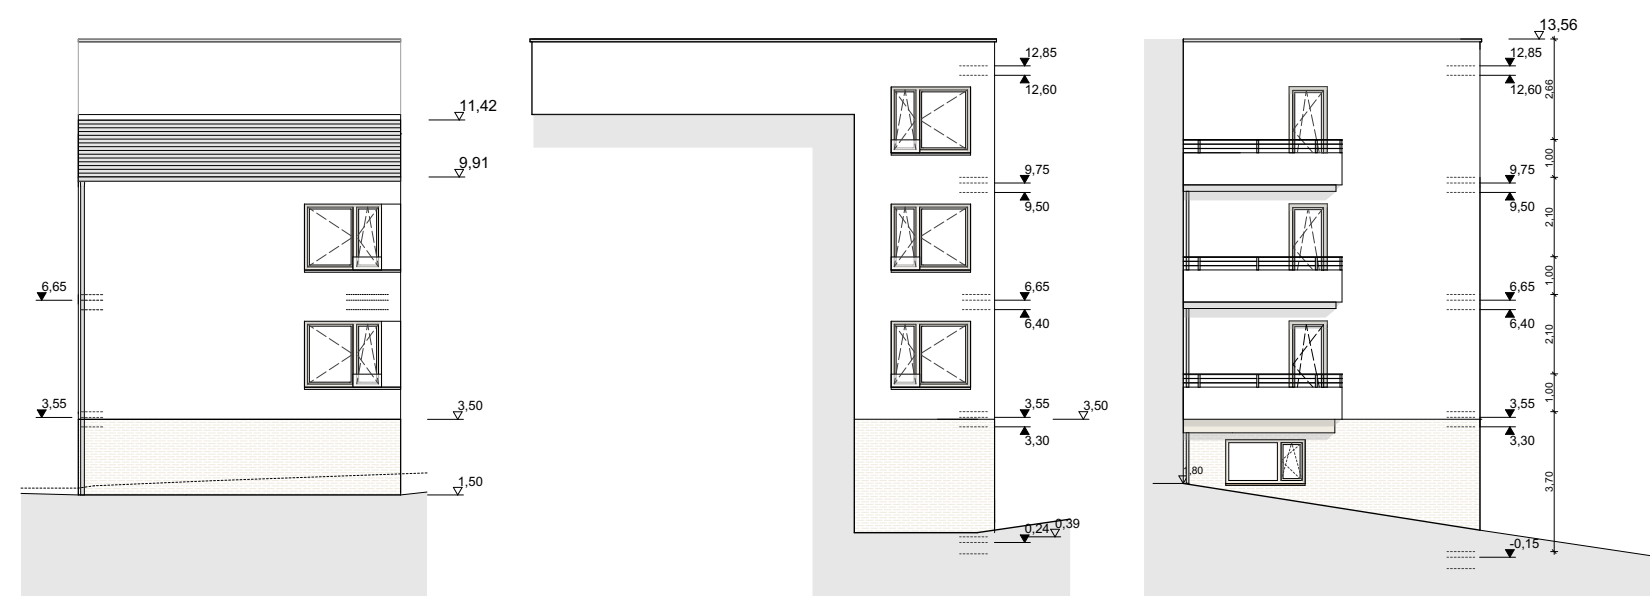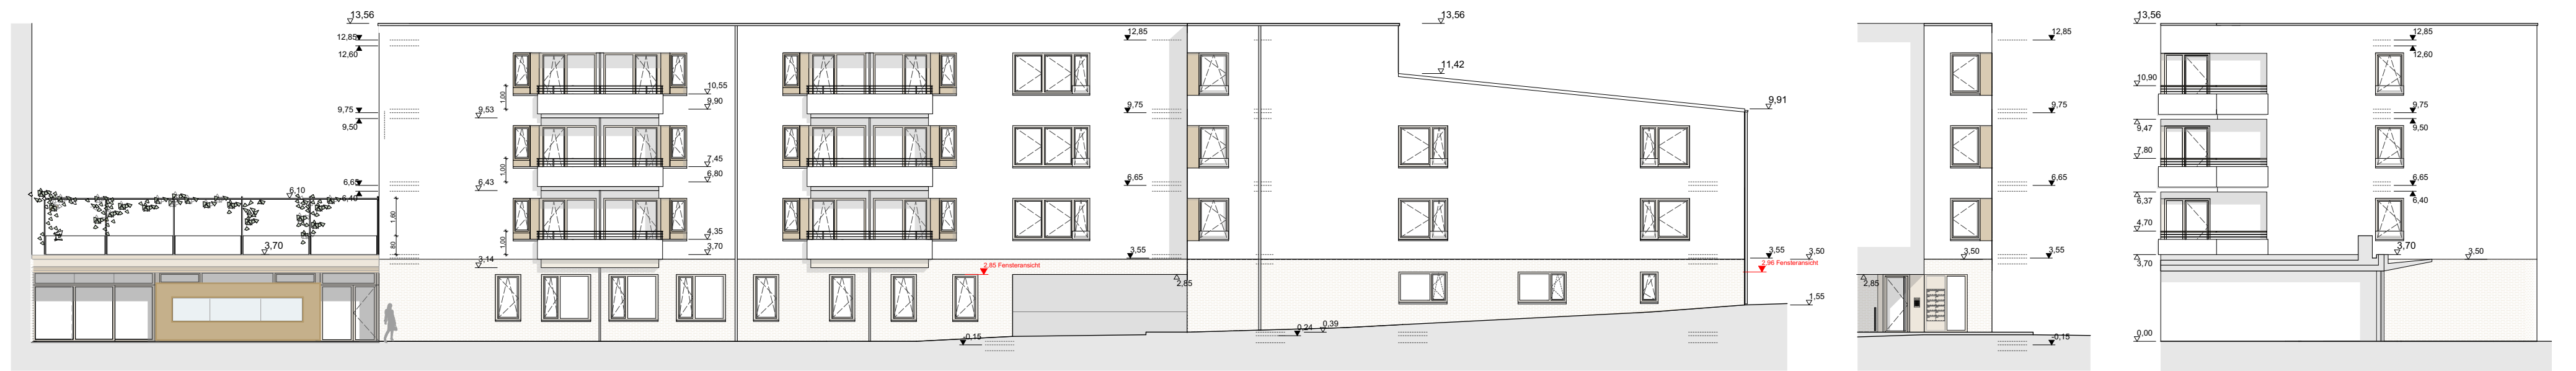

PROJEKT
Seniorenzentrum an der Pfinz
Stationäres Wohnen, Tagespflege,
betreutes Wohnen und ambulanter Dienst

Mühlstraße, Pfinztal-Berghausen

BAUHERR
OREG 5 S.à r.l., 153-155 rue du Kiem,
L-8030 Strassen/ Luxembourg
Über:
Orpea Deutschland Immobilien Services GmbH,
Schoemperlenstr. 12B, D-76185 Karlsruhe

**KAUPP +
FRANCK**
Architekten GmbH

Friedrichsplatz 16
68165 Mannheim
fon 0621/430 319 -70
fax 0621/430 319 -99

info@kaupp-franck.de
www.kaupp-franck.de











GEZ.	
VERTEILER	

**PROJEKTPLAN
SENIORENZENTRUM**
Ansichten Service-Wohnen

PLANNR.	5001.2-SZ Pfinz-PP-AA-01
MASSTAB / FORMAT	1:200 / DIN A2
DATUM	13.12.2018

Bauherr

Architekt

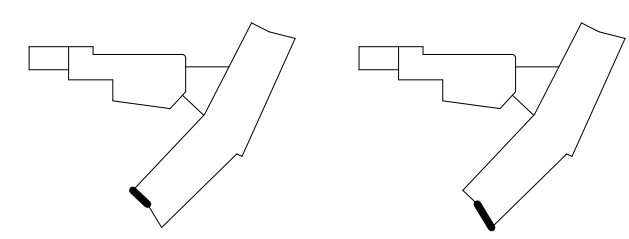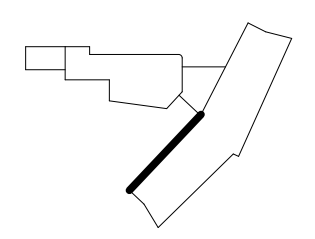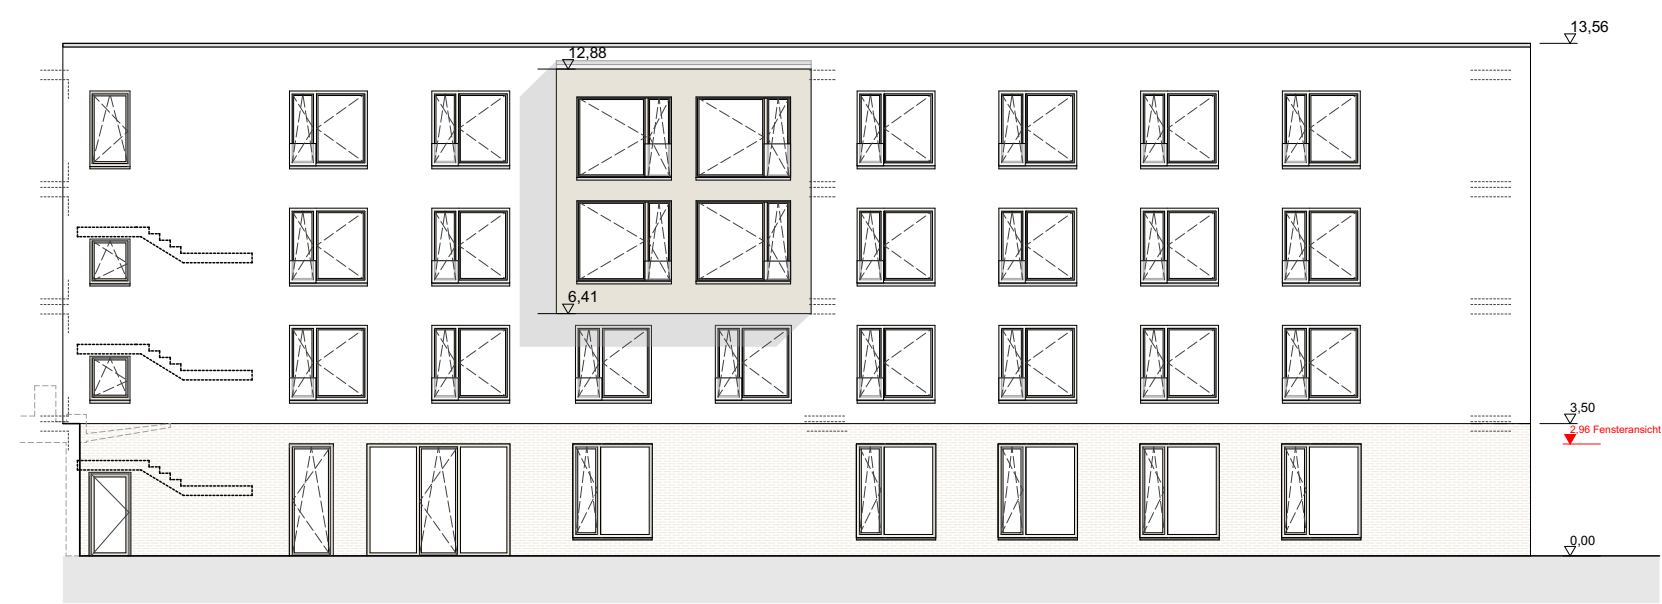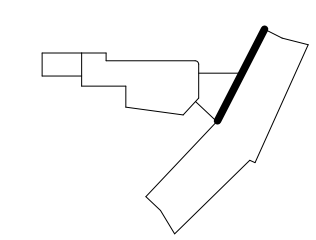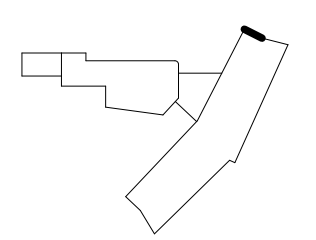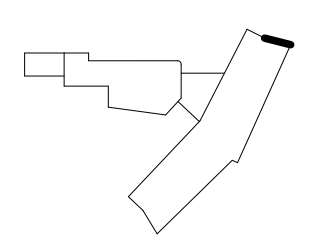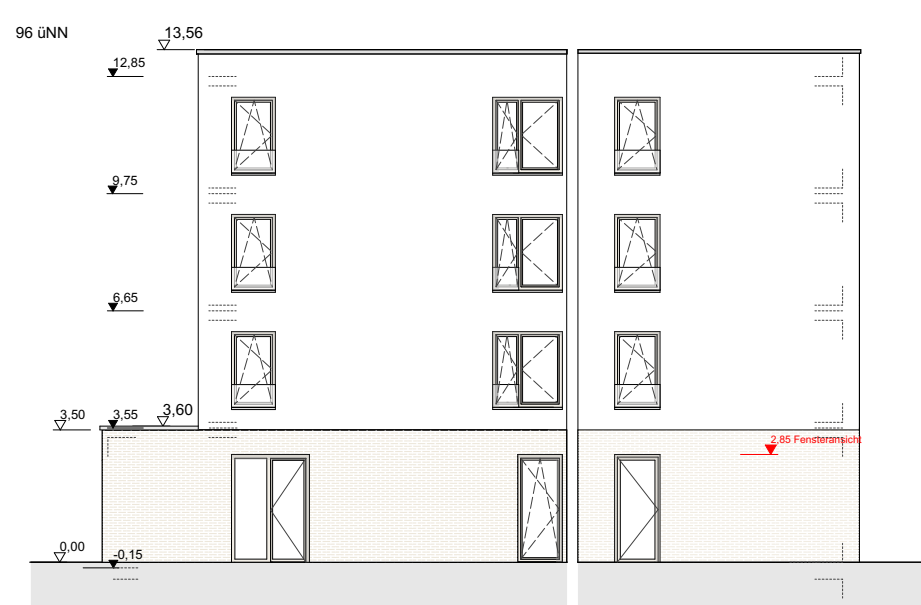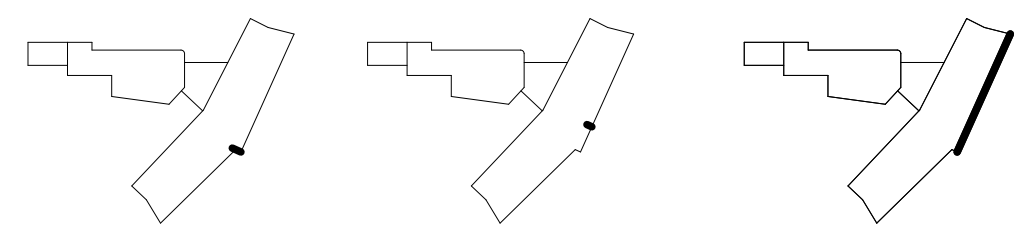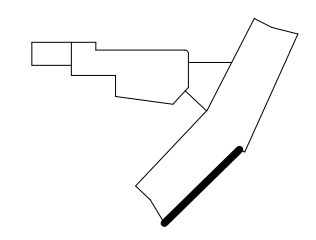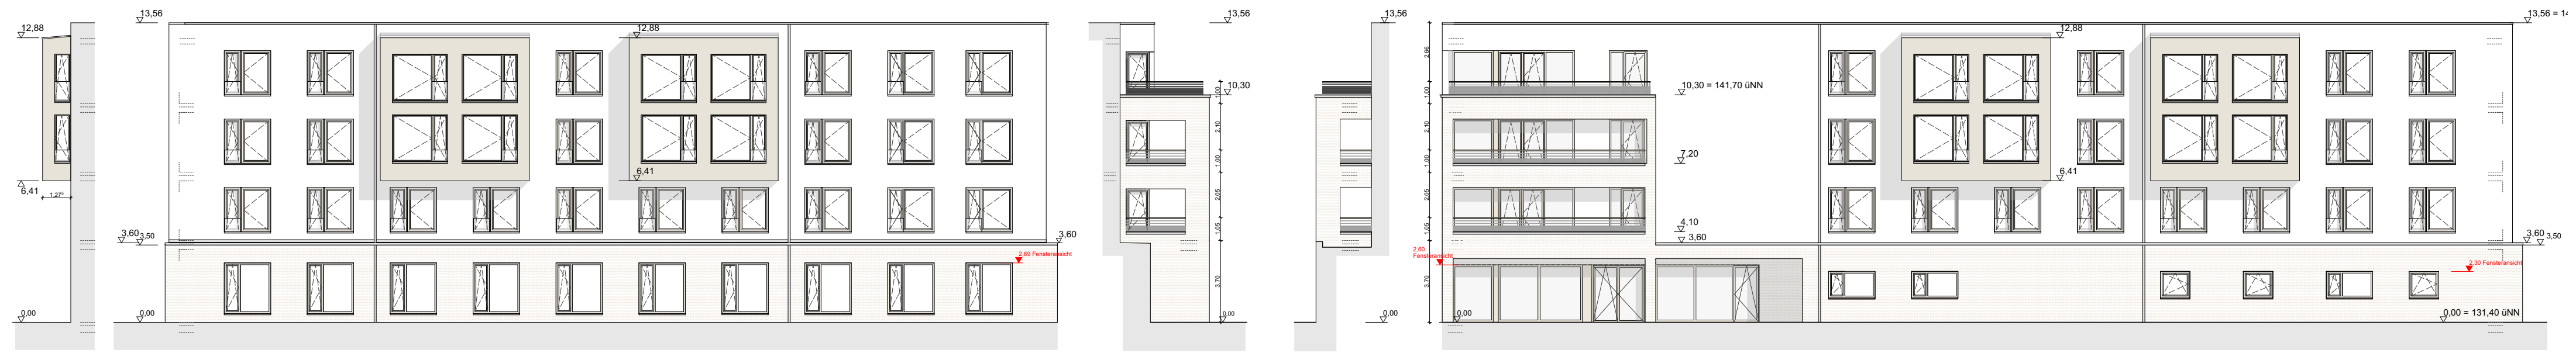

PROJEKT
Seniorenzentrum an der Pfinz
Stationäres Wohnen, Tagespflege,
betreutes Wohnen und ambulanter Dienst
Mühlstraße, Pfinztal-Berghausen

BAUHERR
OREG 5 S.à r.l., 153-155 rue du Kiem,
L-8030 Strassen/ Luxembourg
Über:
Orpea Deutschland Immobilien Services GmbH,
Schoemperlenstr. 12B, D-76185 Karlsruhe

**KAUPP +
FRANCK**
Architekten GmbH
Friedrichsplatz 16
68165 Mannheim
fon 0621/430 319 -70
fax 0621/430 319 -99
info@kaupp-franck.de
www.kaupp-franck.de


GEZ.	
VERTEILER	

**PROJEKTPLAN
SENIORENZENTRUM**
Ansichten Stationäres Wohnen



PLANNR.	5001.2-SZ Pfinz-PP-AA-02
MASSTAB / FORMAT	1:200 / DIN A2
DATUM	13.12.2018

.....
Bauherr



.....
Architekt

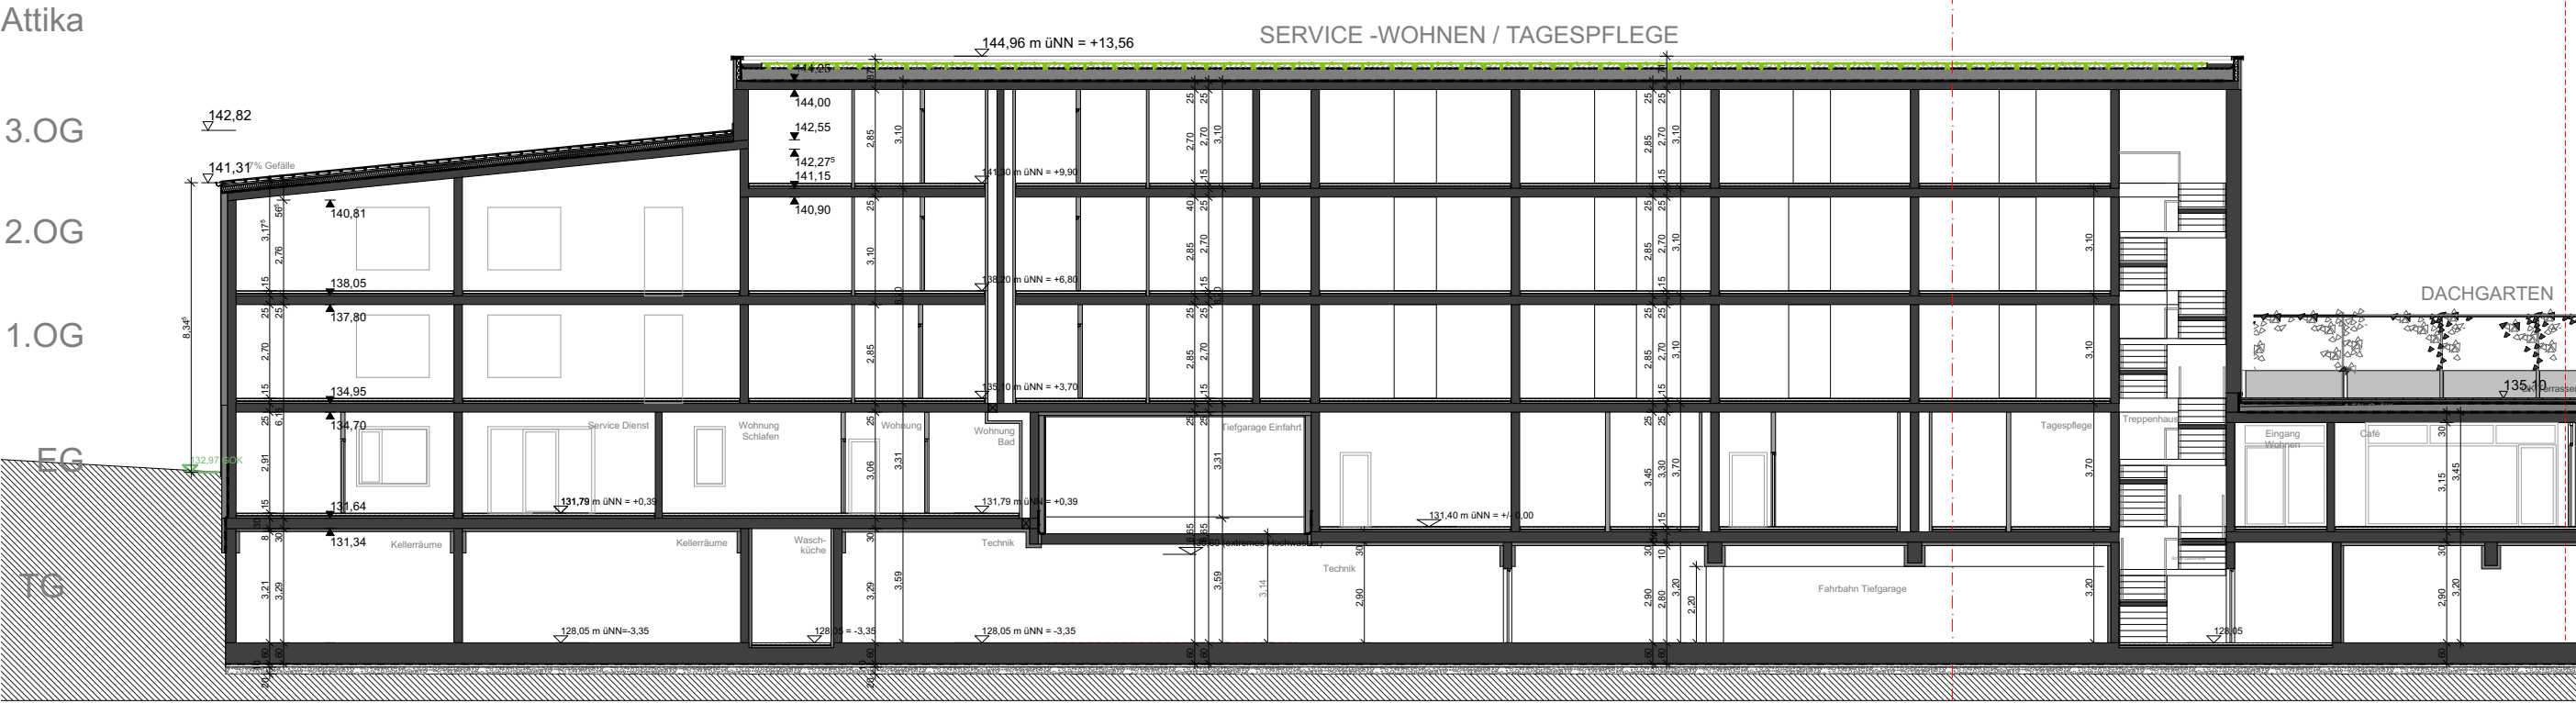


SCHNITT A-A

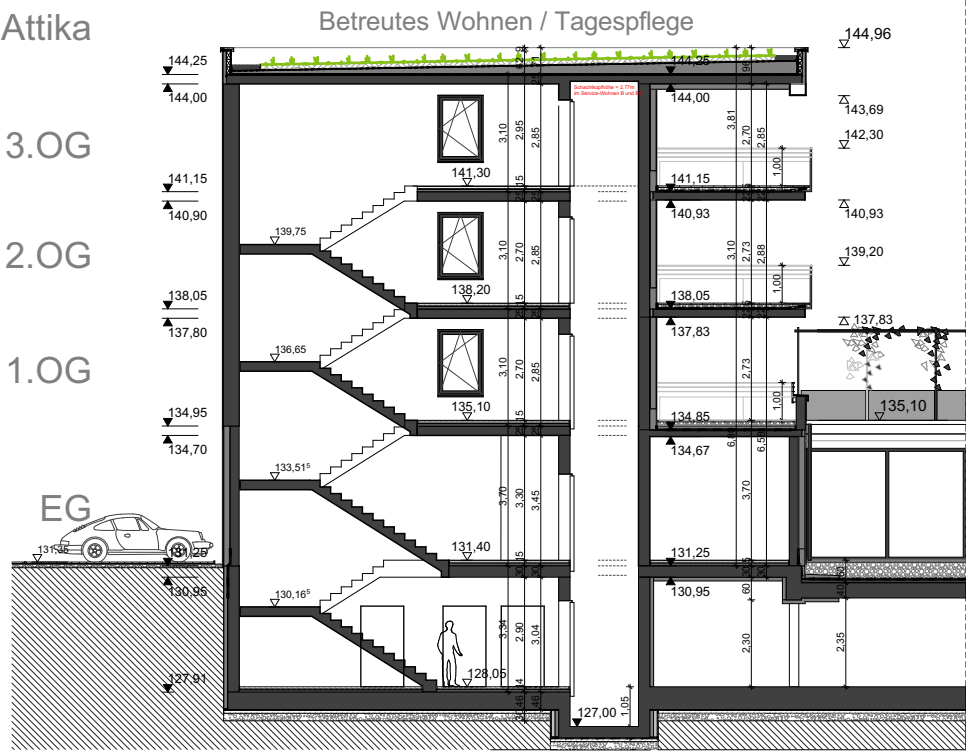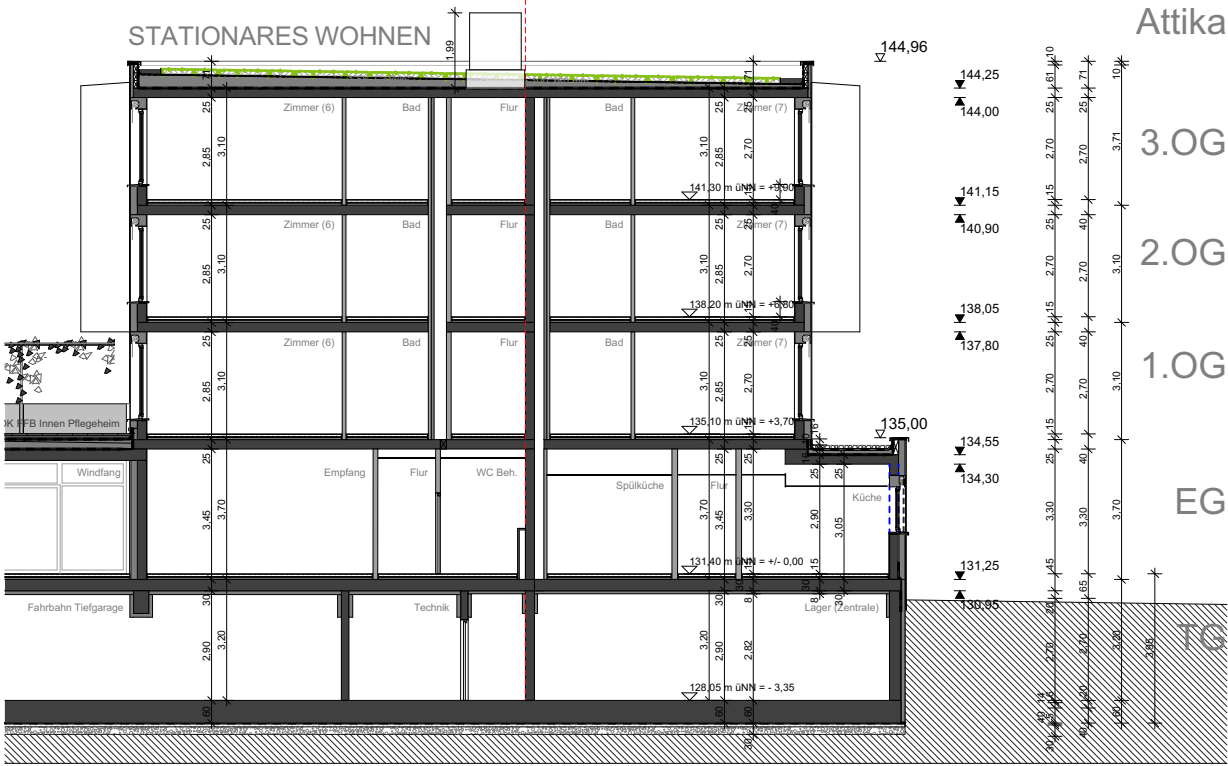



SCHNITT C-C

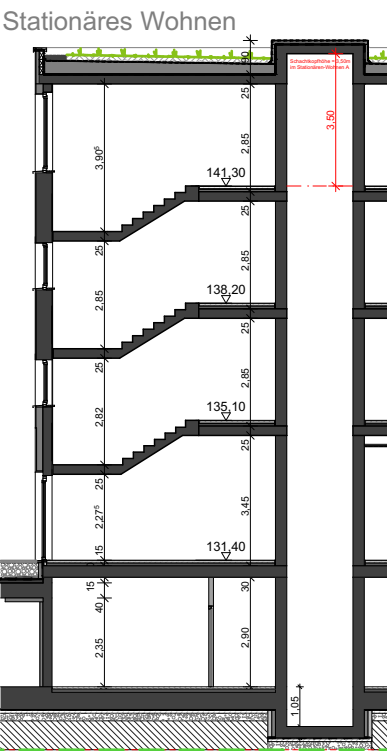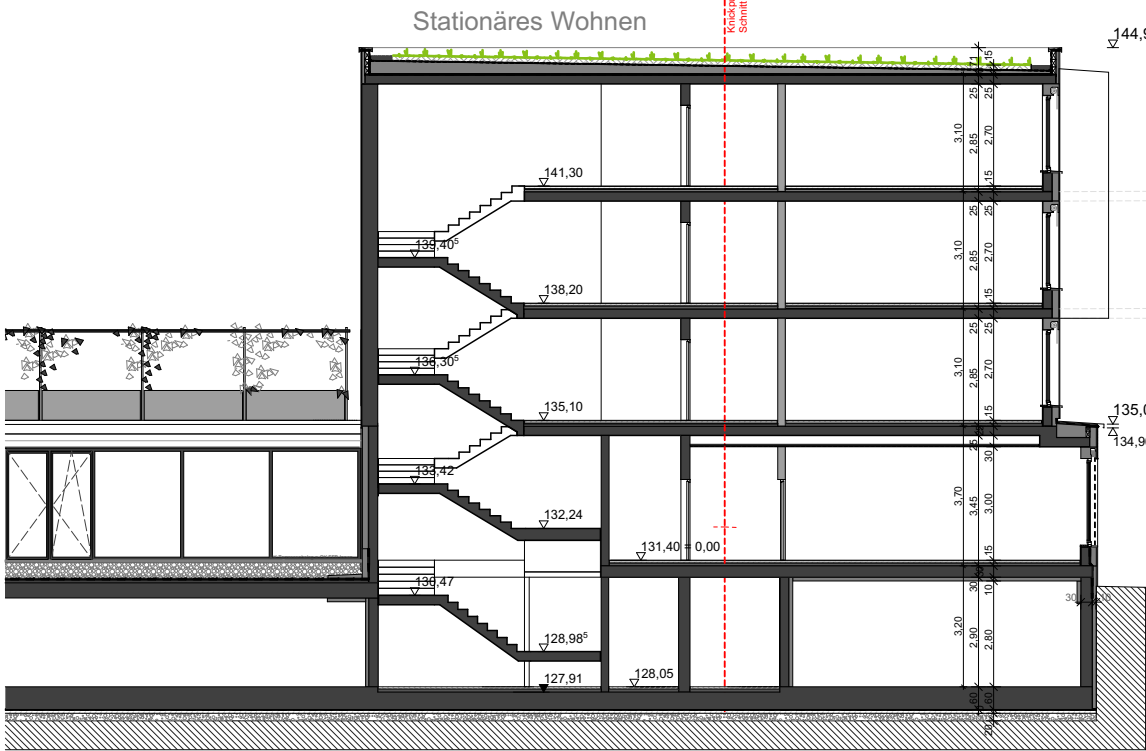

SCHNITT C1-C1

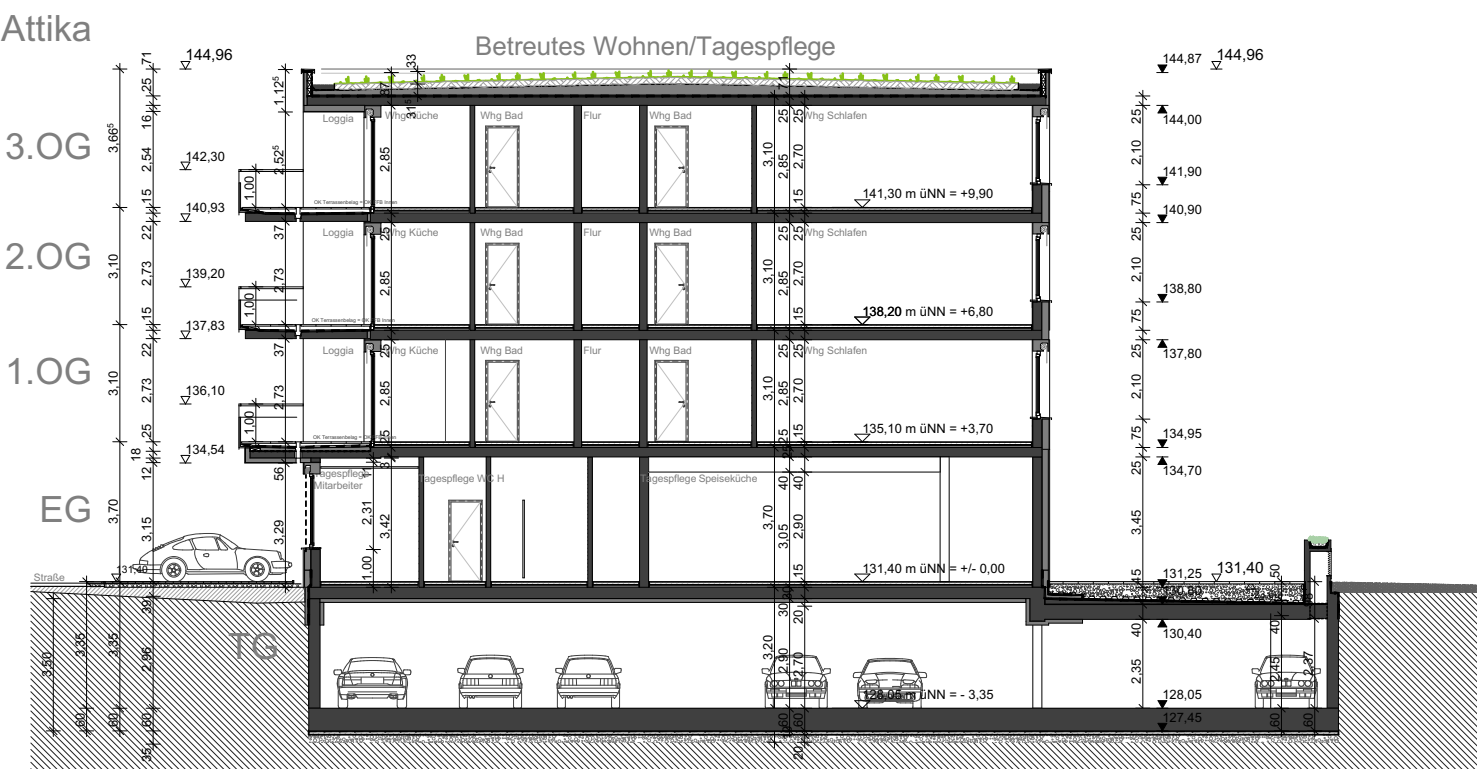

SCHNITT D-D

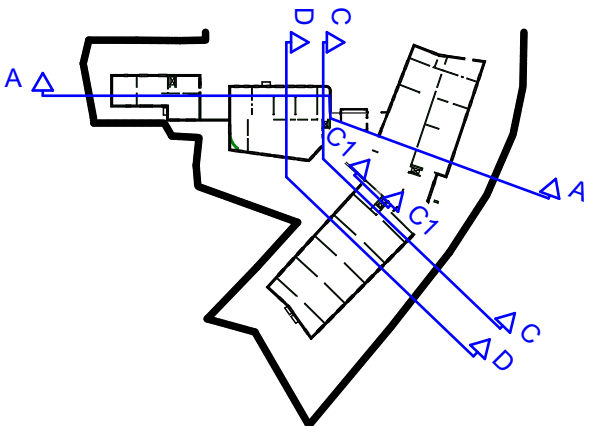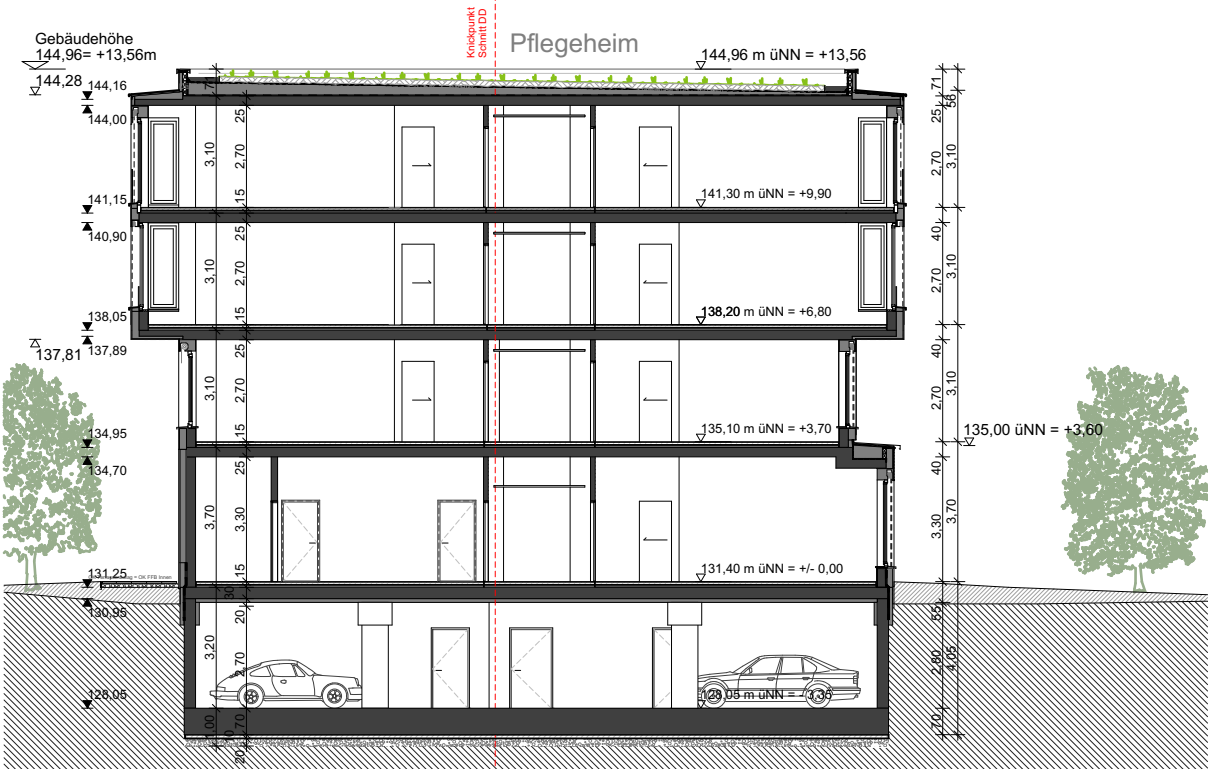

PROJEKT
Seniorenzentrum an der Pfinz
Stationäres Wohnen, Tagespflege,
betreutes Wohnen und ambulanter Dienst
Mühlstraße, Pfinztal-Berghausen
BAUHERR
OREG 5 S.à r.l., 153-155 rue du Kiem,
L-8030 Strassen/ Luxembourg
Über:
Orpea Deutschland Immobilien Services GmbH,
Schoemperlenstr. 12B, D-76185 Karlsruhe

**KAUPP +
FRANCK**
Architekten GmbH
Friedrichsplatz 16
68165 Mannheim
fon 0621/430319-70
fax 0621/430319-99
info@kaupp-franck.de
www.kaupp-franck.de

GEZ.	
VERTEILER	

**PROJEKTPLAN
SENIORENZENTRUM**
Schnitte AA/CC/DD

PLANNR.	5001.2-SZ Pfinz-PP-S
MASSTAB / FORMAT	1:200, 1:2000 / DIN A2
DATUM	13.12.2018

Bauherr
Architekt