




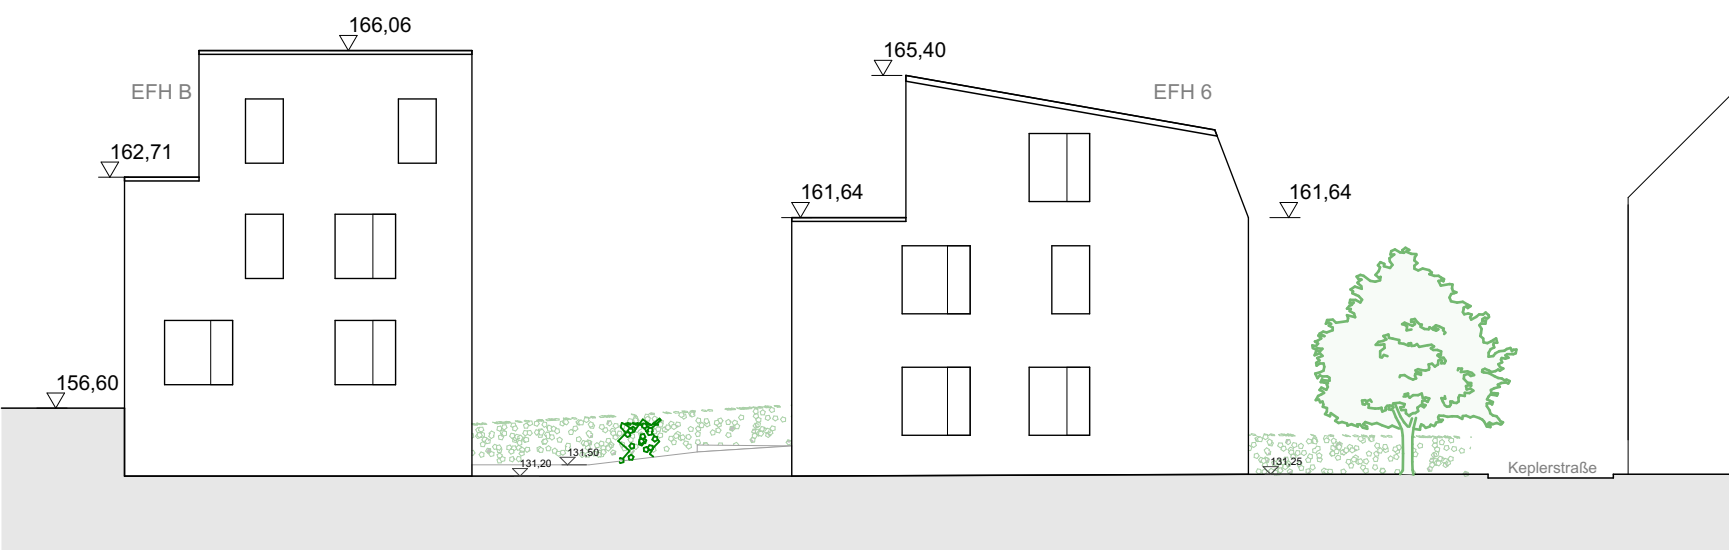


ANSICHT NORD-OST

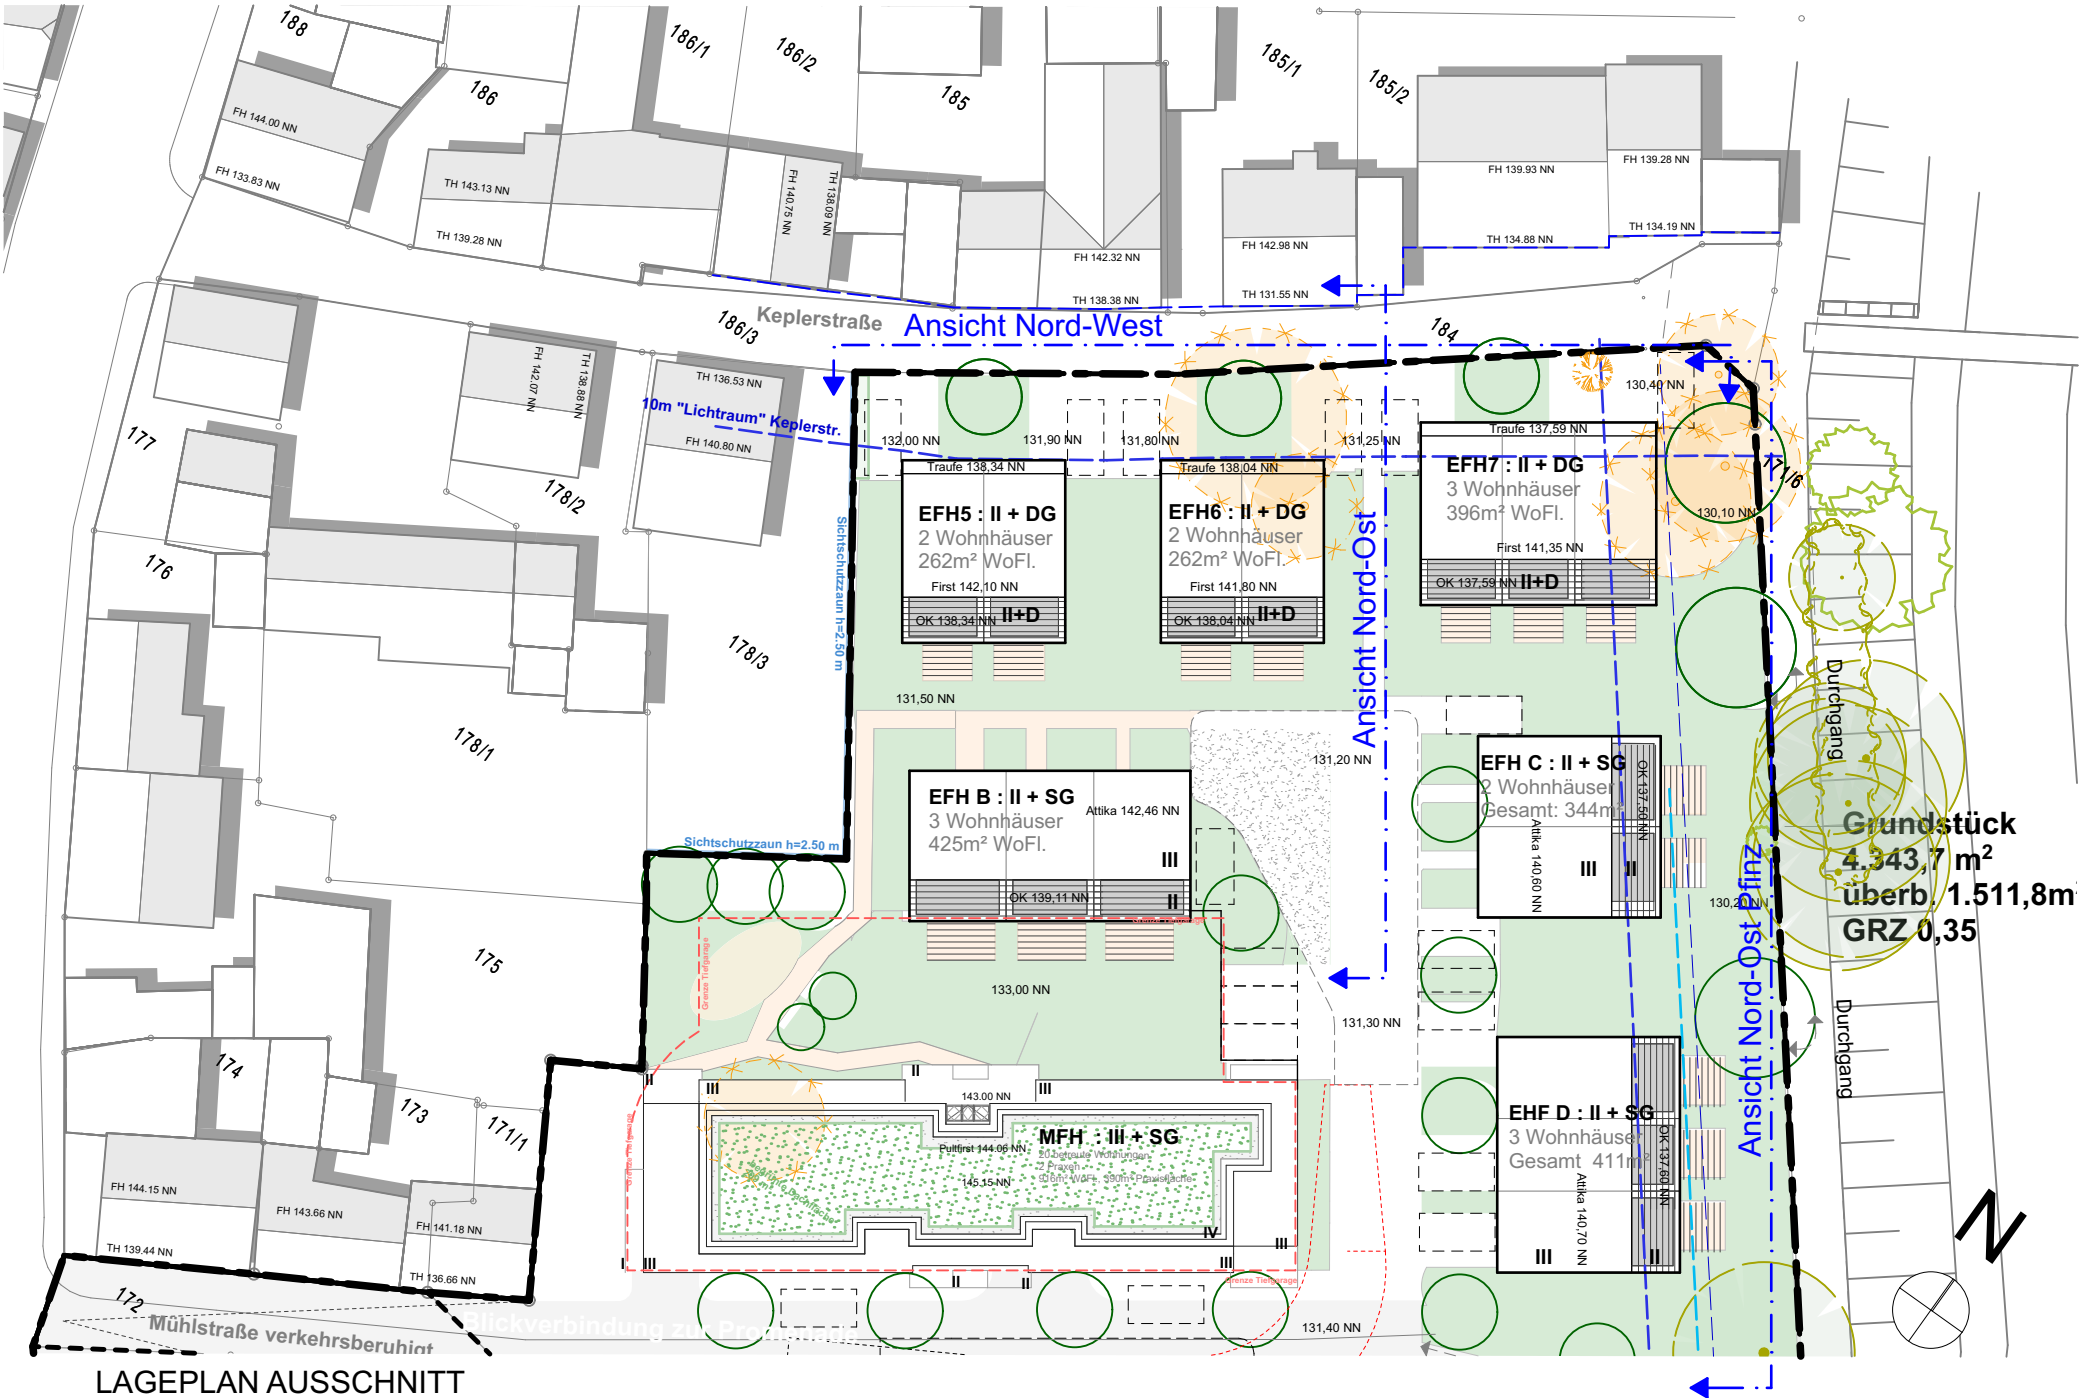

ANSICHT NORD-OST-PFINZ

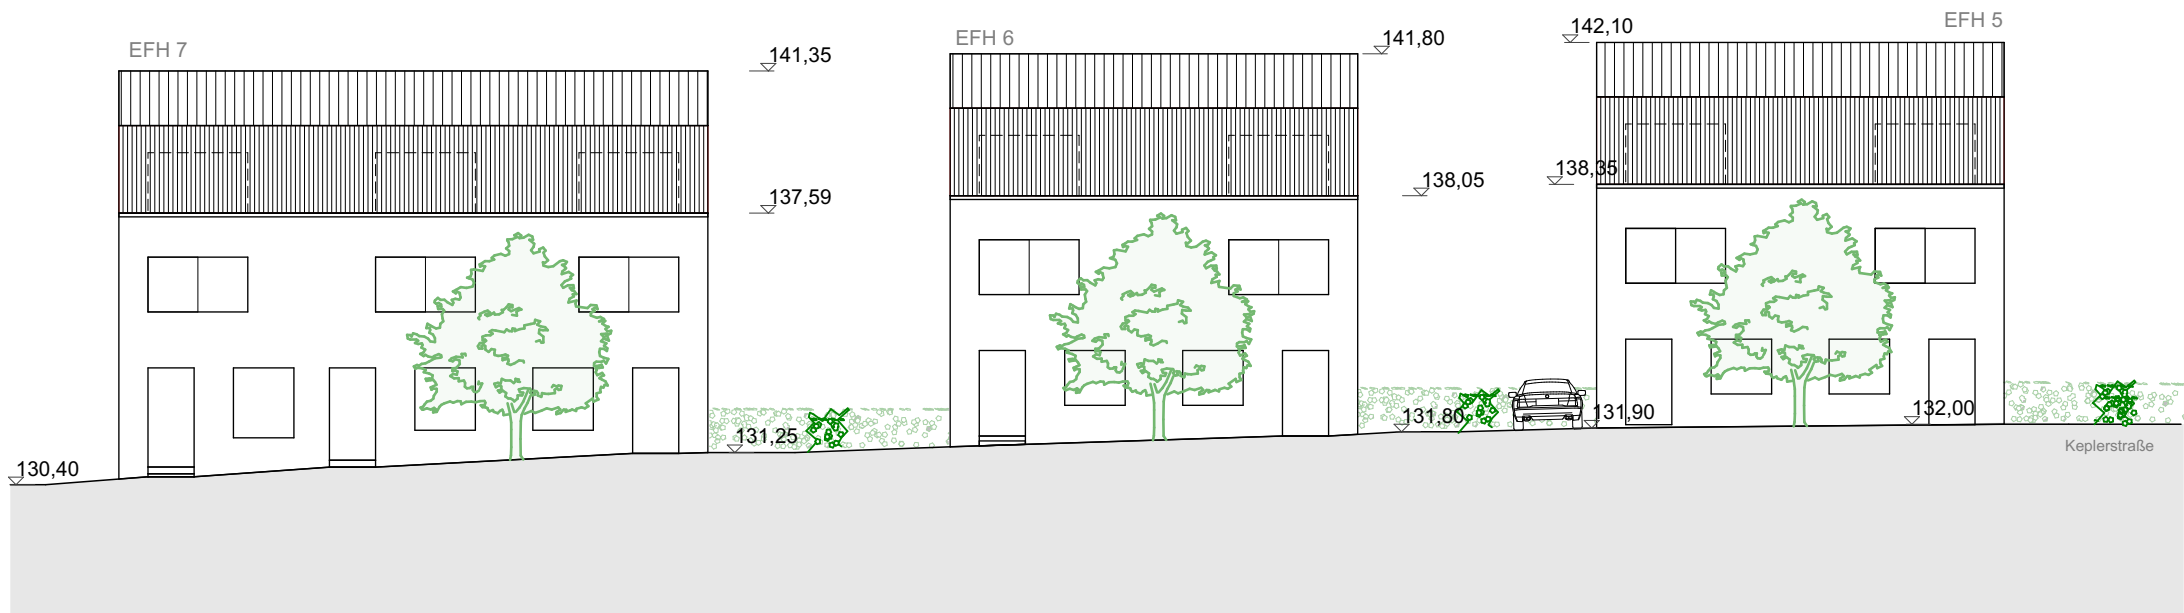

ANSICHT NORD-WEST

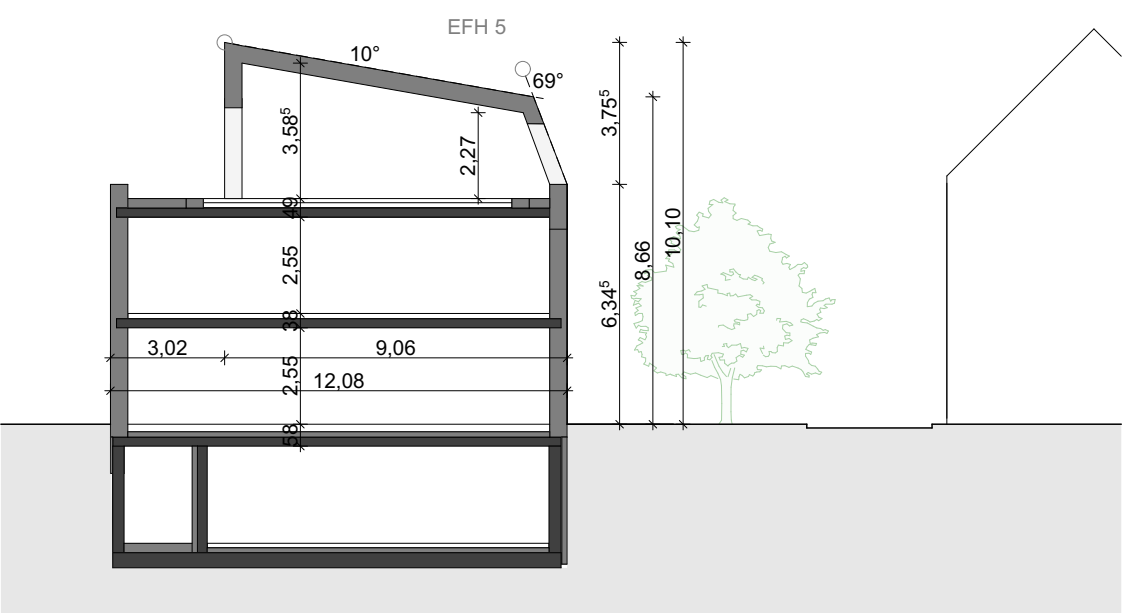

SNITT EFH 5



PROJEKT
Seniorenzentrum an der Pfinz
Stationäres Wohnen, Tagespflege,
betreutes Wohnen und ambulanter Dienst
Mühlschloß, Pfinztal-Berghausen

BAUHERR
OREG 5 S.à r.l., 153-155 rue du Kiem,
L-8030 Strassen/ Luxembourg
Über:
Orpea Deutschland Immobilien Services GmbH,
Schoemperlenstr. 12B, D-76185 Karlsruhe

**KAUPP +
FRANCK**
Architekten GmbH

Friedrichsplatz 16
68165 Mannheim
fon 0621/430 319 -70
fax 0621/430 319 -99
info@kaupp-franck.de
www.kaupp-franck.de

GEZ.	
VERTEILER	

PROJEKTPLAN
SENIORENZENTRUM
Ansichten Wohnpark

PLANNR.	5001.3-WP Pfinz-PP-AA-02
MASSTAB / FORMAT	1:200, 1:500 / DIN A2
DATUM	13.12.2018

.....
Bauherr

.....
Architekt