



PROJEKT
Wohnpark an der Pfinz
Ärztehaus mit Service Wohnen und
15 Einfamilienhäuser

Mühlstraße, Pfinztal-Berghausen

BAUHERR
OREG 5 S.à r.l., 153-155 rue du Kiem,
L-8030 Strassen/ Luxembourg
Über:
Orpea Deutschland Immobilien Services GmbH,
Schoemperlenstr. 12B, D-76185 Karlsruhe

**KAUPP +
FRANCK**
Architekten GmbH

Friedrichsplatz 16
68165 Mannheim
fon 0621/430 319 -70
fax 0621/430 319 -99

info@kaupp-franck.de
www.kaupp-franck.de


GEZ.	
VERTEILER	

**PROJEKTPLAN
WOHN-PARK**
Grundriss EG

PLANNR.	5001.3-WP Pfinz-PP-GR-02
MASSTAB / FORMAT	1:200 / DIN A2
DATUM	13.12.2018

Bauherr

Architekt

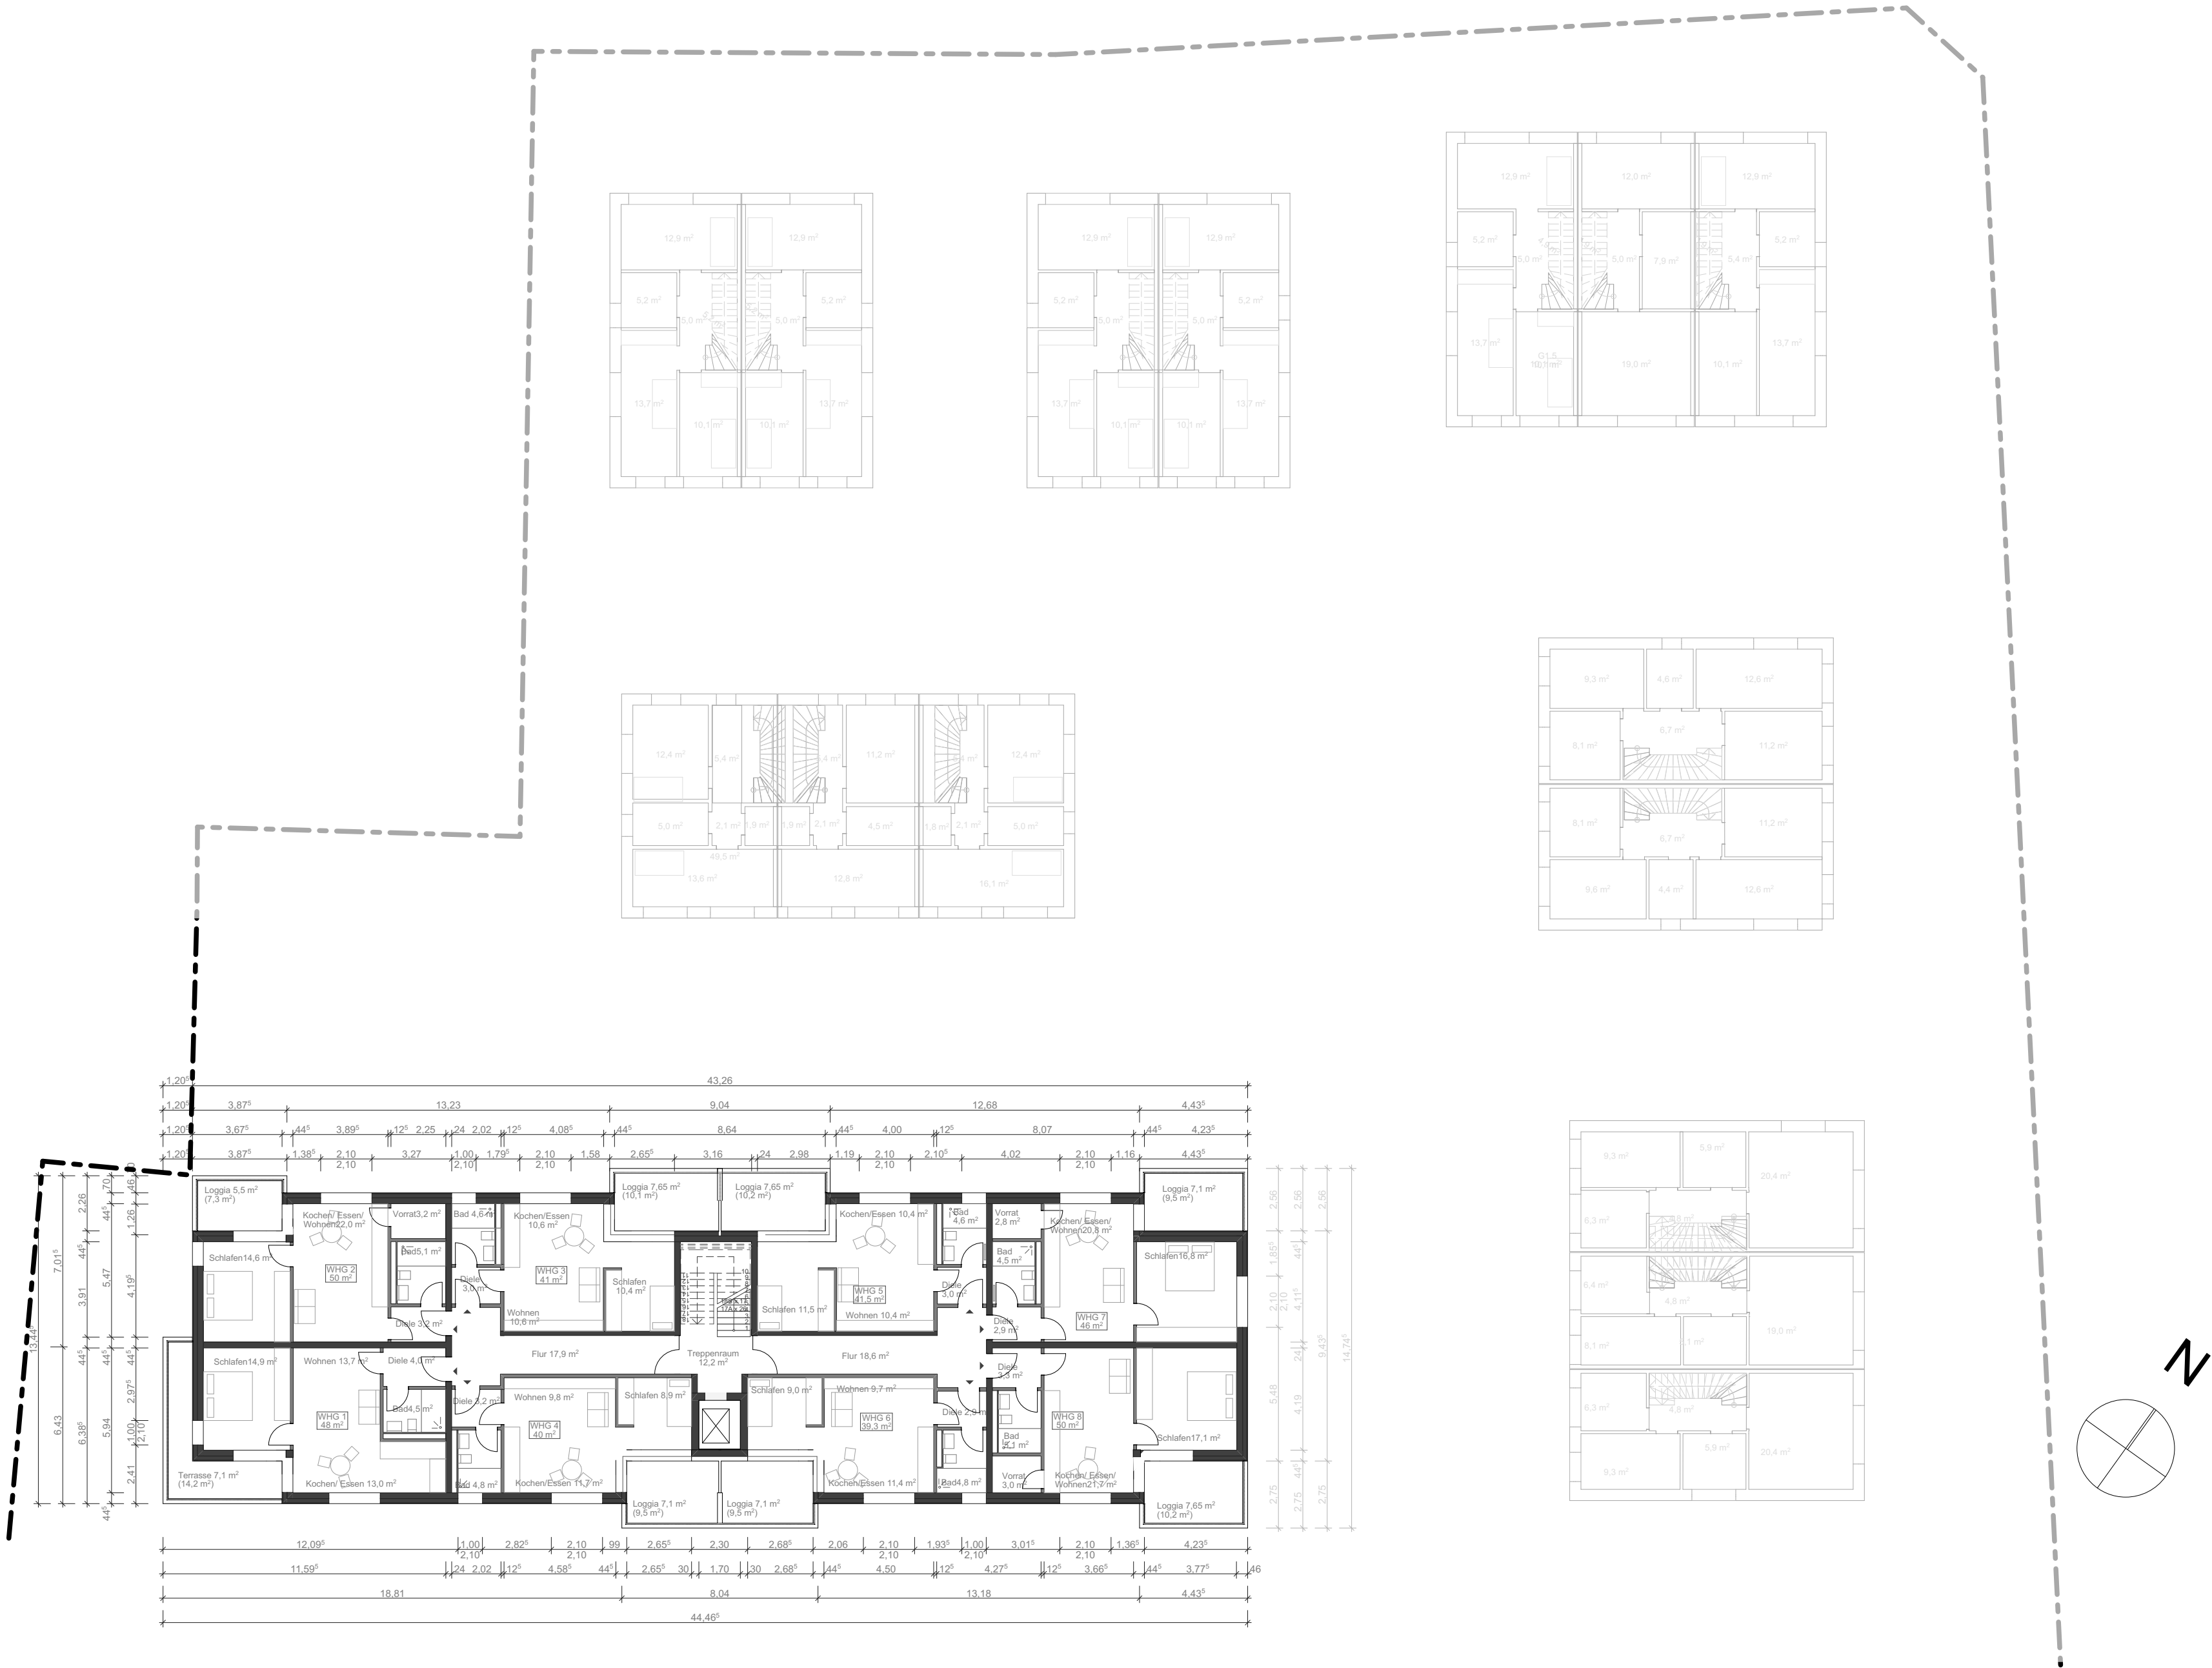

PROJEKT
Wohnpark an der Pfinz
Ärztelhaus mit Service Wohnen und
15 Einfamilienhäuser
Mühlstraße, Pfinztal-Berghausen
BAUHERR
OREG 5 S.à r.l., 153-155 rue du Kiem,
L-8030 Strassen/ Luxembourg
Über:
Orpea Deutschland Immobilien Services GmbH,
Schoemperlenstr. 12B, D-76185 Karlsruhe

**KAUPP +
FRANCK**
Architekten GmbH
Friedrichsplatz 16
68165 Mannheim
fon 0621/430 319 -70
fax 0621/430 319 -99
info@kaupp-franck.de
www.kaupp-franck.de


GEZ.	
VERTEILER	

**PROJEKTPLAN
WOHNKAMP**
Grundriss 1.OG

PLANNR.	5001.3-WP Pfinz-PP-GR-03
MASSTAB / FORMAT	1:200 / DIN A2
DATUM	13.12.2018

Bauherr

Architekt

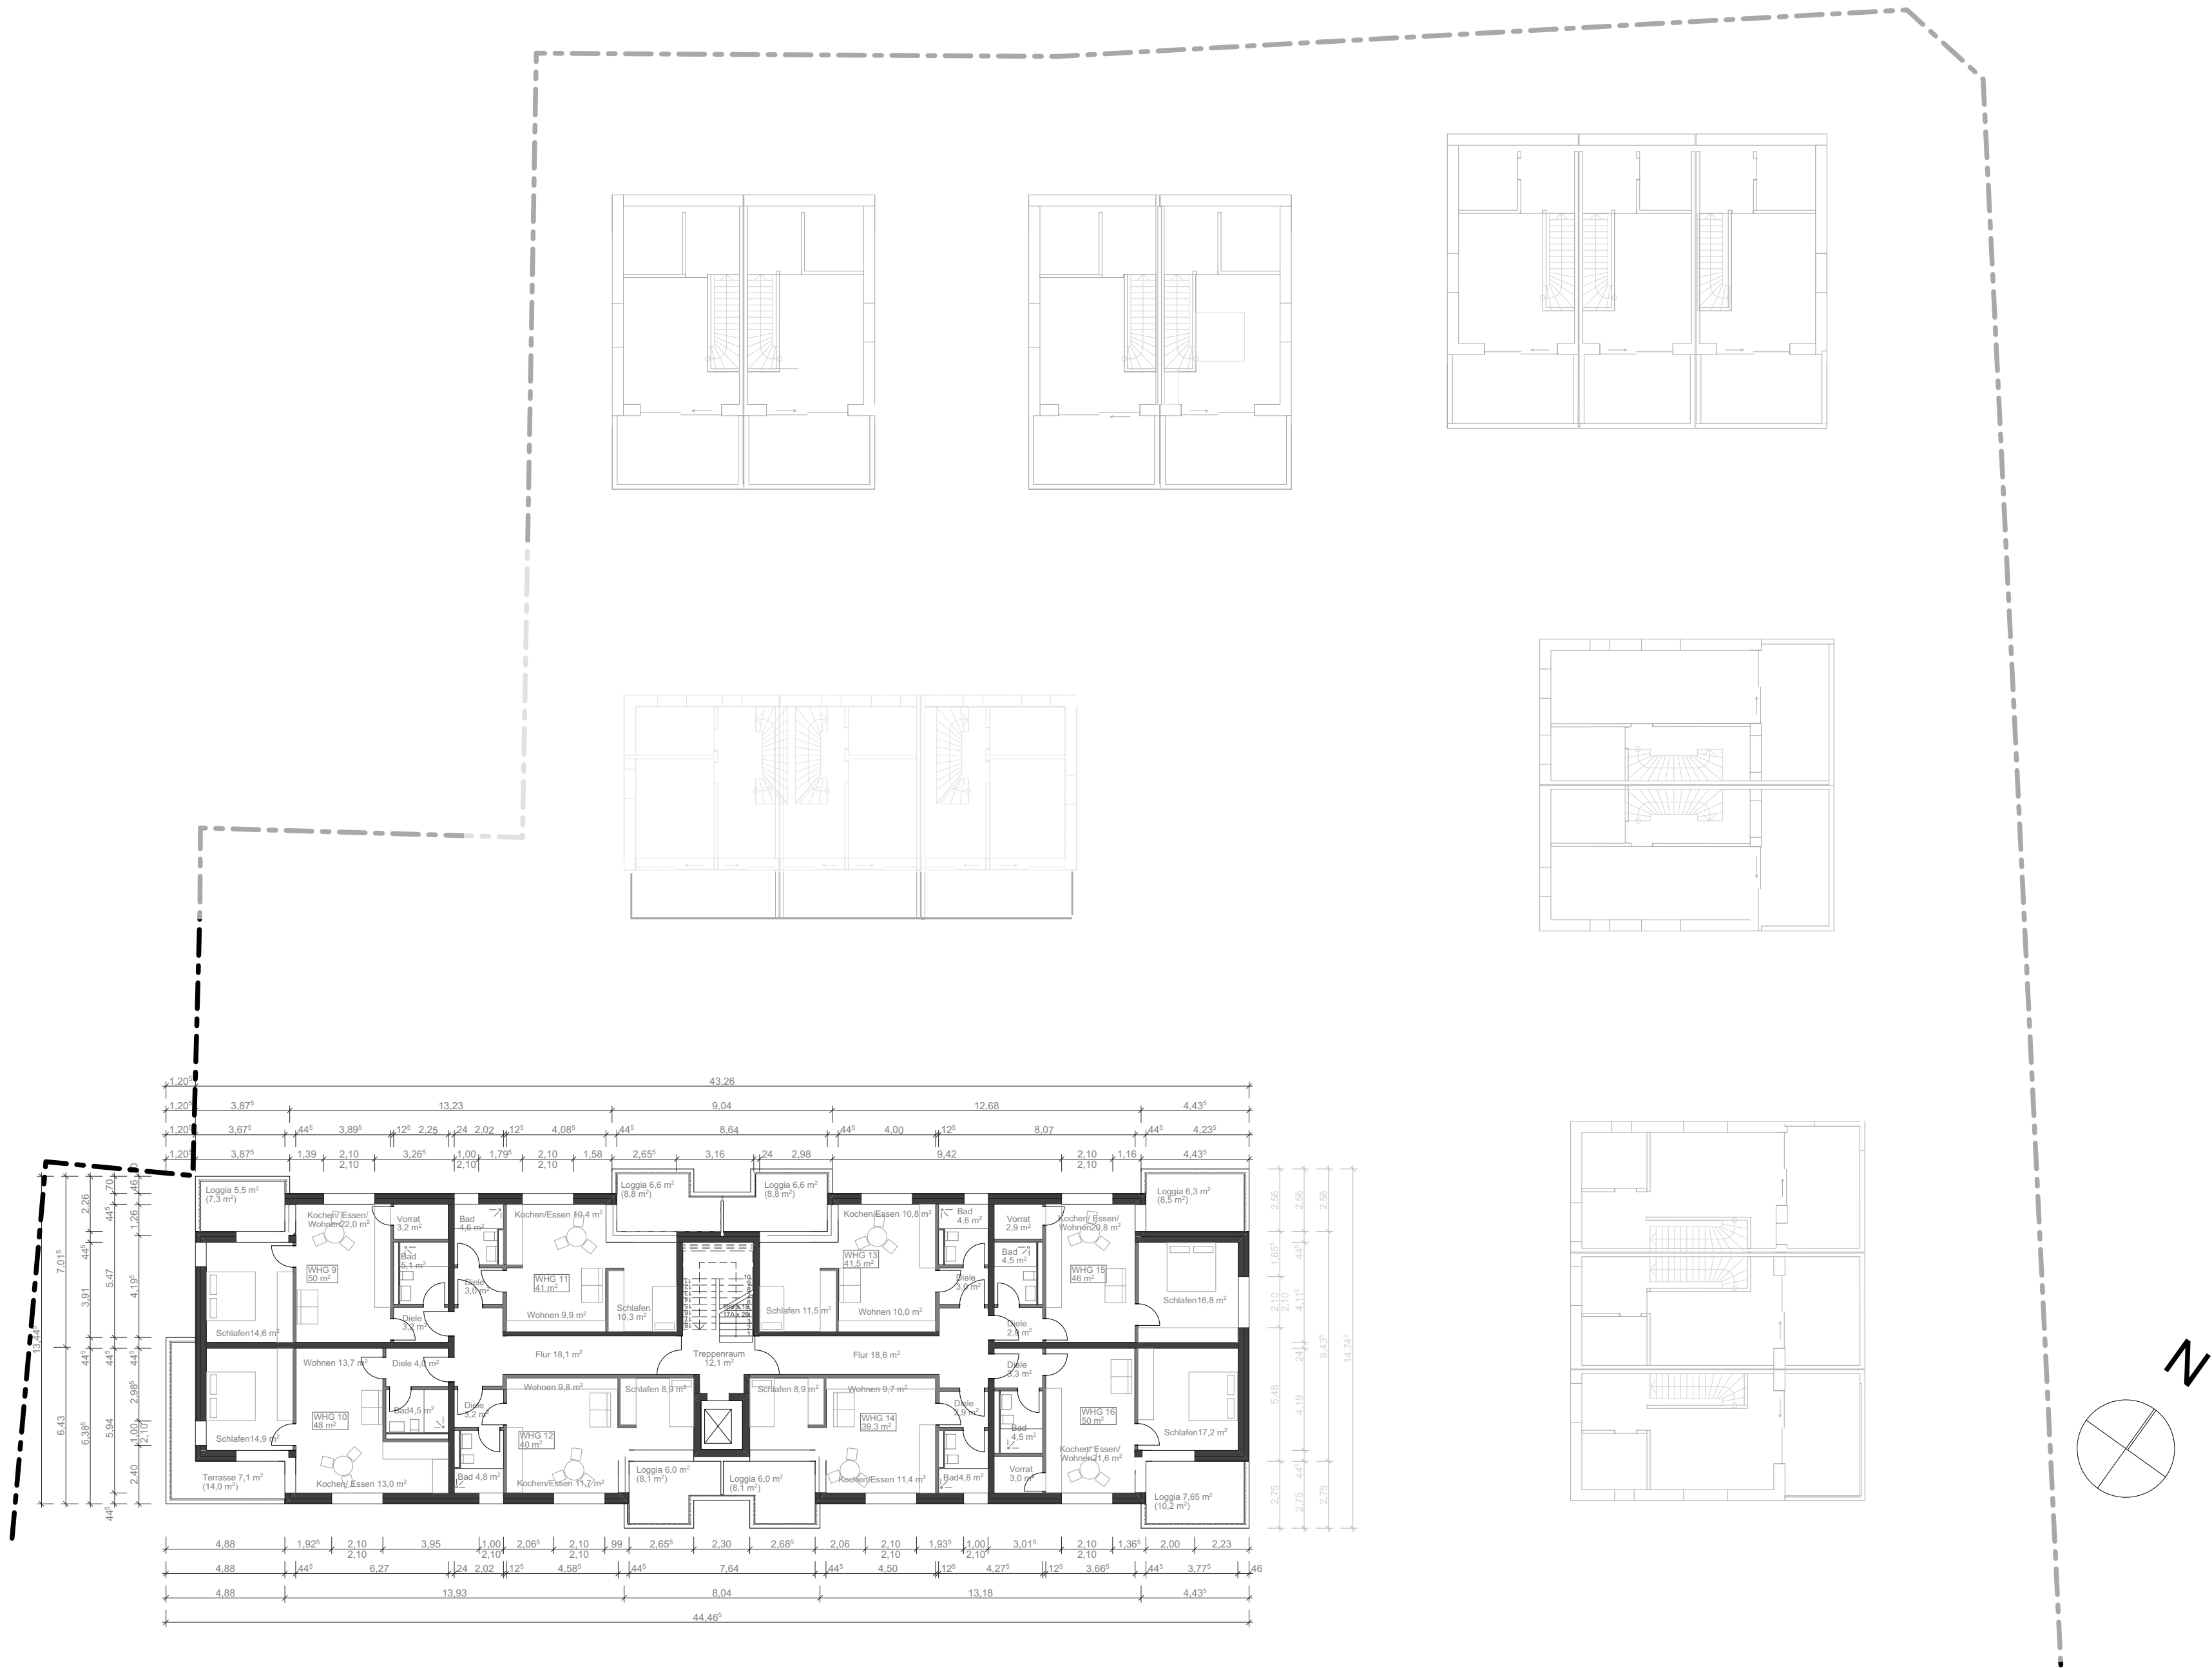

PROJEKT
Wohnpark an der Pfinz
Ärztehaus mit Service Wohnen und
15 Einfamilienhäuser

Mühlstraße, Pfinztal-Berghausen

BAUHERR
OREG 5 S.à r.l., 153-155 rue du Kiem,
L-8030 Strassen/ Luxembourg
Über:
Orpea Deutschland Immobilien Services GmbH,
Schoemperlenstr. 12B, D-76185 Karlsruhe

KAUPP +
FRANCK
Architekten GmbH

Friedrichsplatz 16
68165 Mannheim
fon 0621/430 319 -70
fax 0621/430 319 -99

info@kaupp-franck.de
www.kaupp-franck.de

GEZ.	
VERTEILER	

PROJEKTPLAN
WOHNPAK
Grundriss 2.OG

PLANNR.	5001.3-WP Pfinz-PP-GR-04
MASSTAB / FORMAT	1:200 / DIN A2
DATUM	13.12.2018

Bauherr

Architekt



PROJEKT
Wohnpark an der Pfinz
Ärztelhaus mit Service Wohnen und
15 Einfamilienhäuser

Mühlstraße, Pfinztal-Berghausen

BAUHERR
OREG 5 S.à r.l., 153-155 rue du Kiem,
L-8030 Strassen/ Luxembourg
Über:
Orpea Deutschland Immobilien Services GmbH,
Schoemperlenstr. 12B, D-76185 Karlsruhe

**KAUPP +
FRANCK**
Architekten GmbH
Friedrichsplatz 16
68165 Mannheim
fon 0621/430 319 -70
fax 0621/430 319 -99
info@kaupp-franck.de
www.kaupp-franck.de

GEZ.	
VERTEILER	

**PROJEKTPLAN
WOHNPAK**
Grundriss Attika


PLANNR.	5001.3-WP Pfinz-PP-GR-05
MASSTAB / FORMAT	1:200 / DIN A2
DATUM	13.12.2018

Bauherr


Architekt




SCHNITT A-A

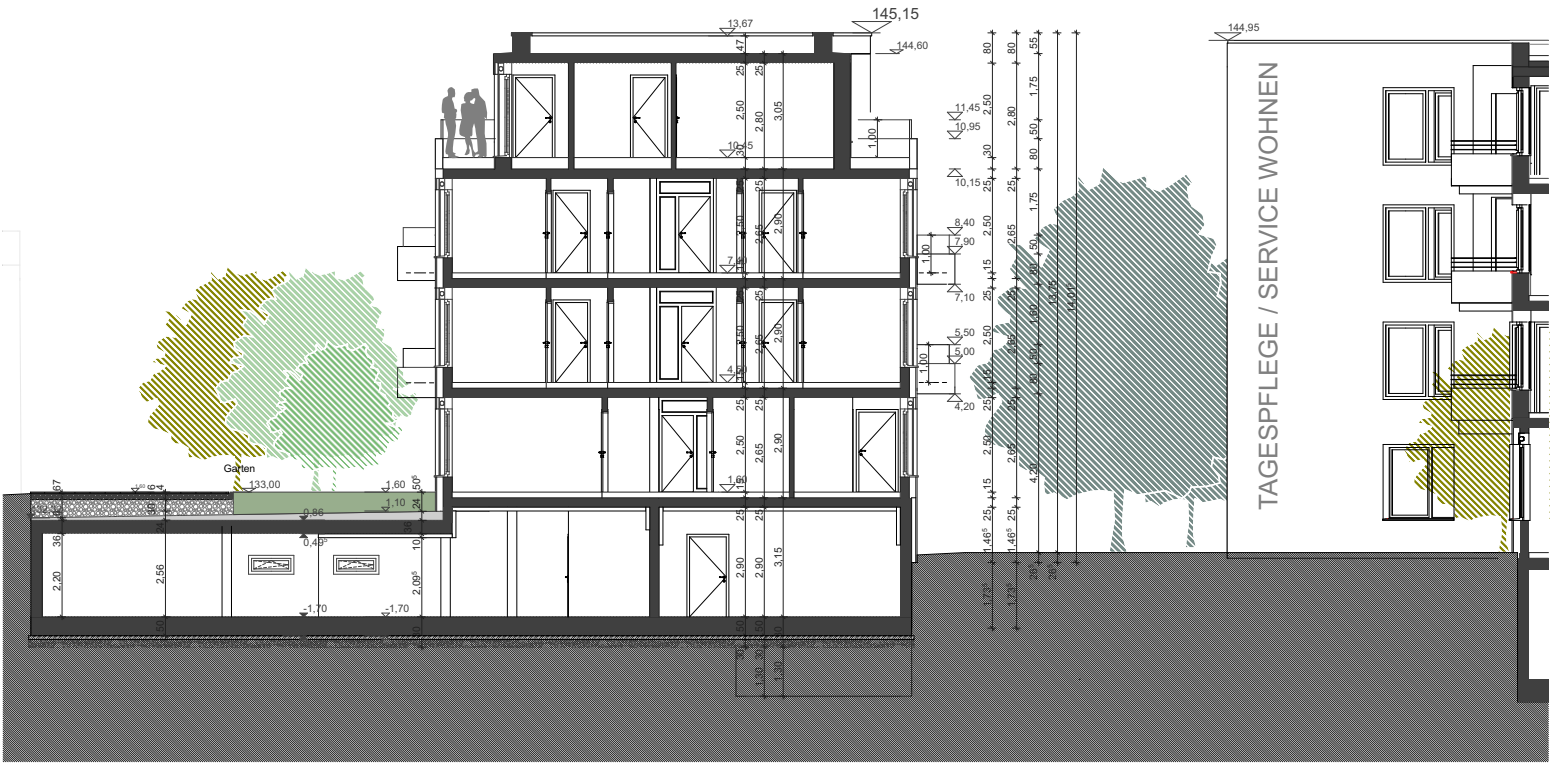

SCHNITT D-D

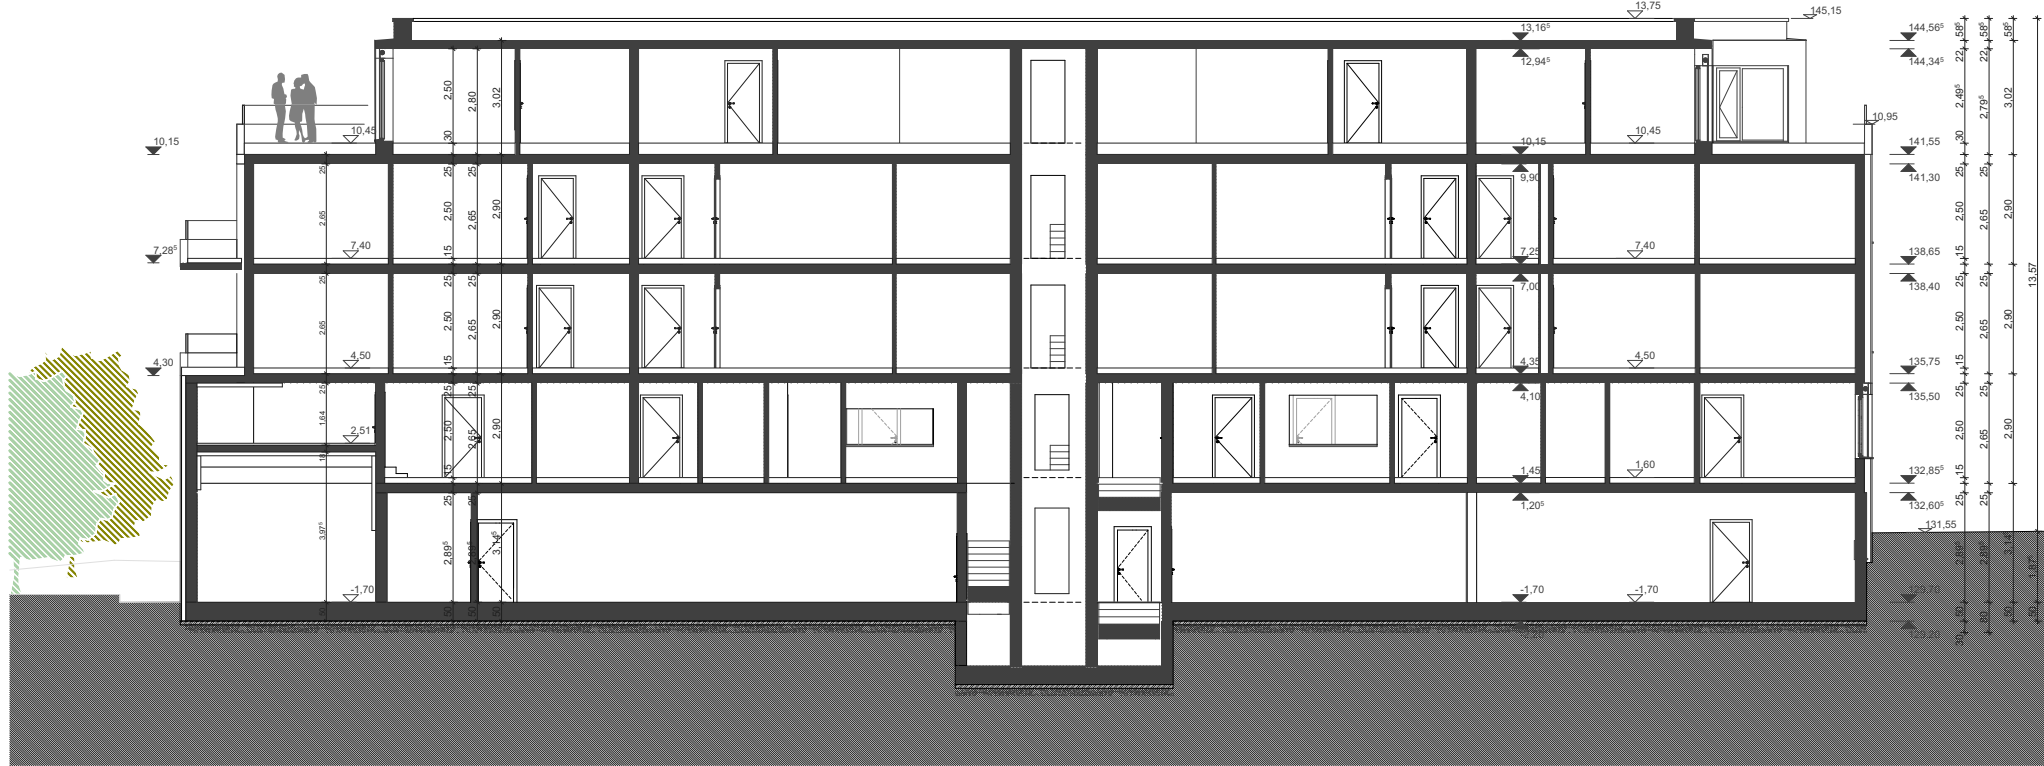

SCHNITT F-F

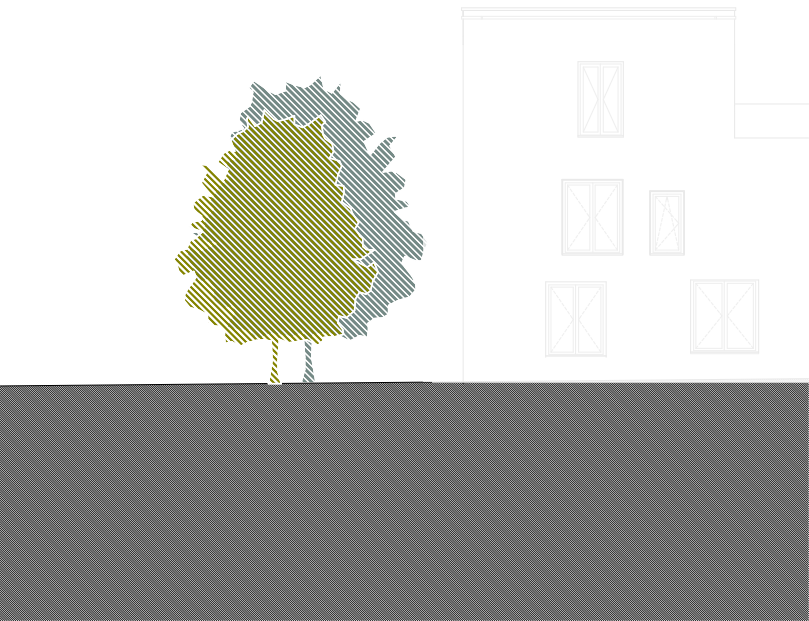

SCHNITT G-G



PROJEKT
Wohnpark an der Pfinz
Ärztelhaus mit Service Wohnen und
15 Einfamilienhäuser

Mühlstraße, Pfinztal-Berghausen

BAUHERR
OREG 5 S.à r.l., 153-155 rue du Kiem,
L-8030 Strassen/ Luxembourg
Über:
Orpea Deutschland Immobilien Services GmbH,
Schoemperlenstr. 12B, D-76185 Karlsruhe

KAUPP +
FRANCK
Architekten GmbH

Friedrichsplatz 16
68165 Mannheim
fon 0621/430 319 -70
fax 0621/430 319 -99

info@kaupp-franck.de
www.kaupp-franck.de

GEZ.	
VERTEILER	

PROJEKTPLAN
WOHNPAK
Schnitte AA/DD/FF

PLANNR.	5001.3-WP Pfinz-PP-S
MASSTAB / FORMAT	1:200 / DIN A2
DATUM	13.12.2018

Bauherr

Architekt



ANSICHT SÜD



ANSICHT OST



ANSICHT WEST



ANSICHT NORD



PROJEKT
Wohnpark an der Pfinz
Arztehaus mit Service Wohnen und
15 Einfamilienhäuser
Mühlstraße, Pfinztal-Berghausen

BAUHERR
OREG 5 S.à r.l., 153-155 rue du Kiem,
L-8030 Strassen/ Luxembourg
Über:
Orpea Deutschland Immobilien Services GmbH,
Schoemperlenstr. 12B, D-76185 Karlsruhe

**KAUPP +
FRANCK**
Architekten GmbH
Friedrichsplatz 16
68165 Mannheim
fon 0621/430 319 -70
fax 0621/430 319 -99
info@kaupp-franck.de
www.kaupp-franck.de

GEZ.	
VERTEILER	

PROJEKTPLAN
WOHN PARK
Ansichten

PLANNR.	5001.3-WP Pfinz-PP-AN
MASSTAB / FORMAT	1:200 / DIN A2
DATUM	13.12.2018

Bauherr

Architekt