


# Verschattungsstudie

Vergleich der Verschattung

des  
 Bebauungsplan  
 "Heilbrunn-Engelfeld / Quartiersplatz" - 1. Änderung  
 21.03.2022



zum  
 Gemeinde Pfinztal  
 Bebauungsplan "Heilbrunn-Engelfeld"  
 OT Söllingen 16.11.2016

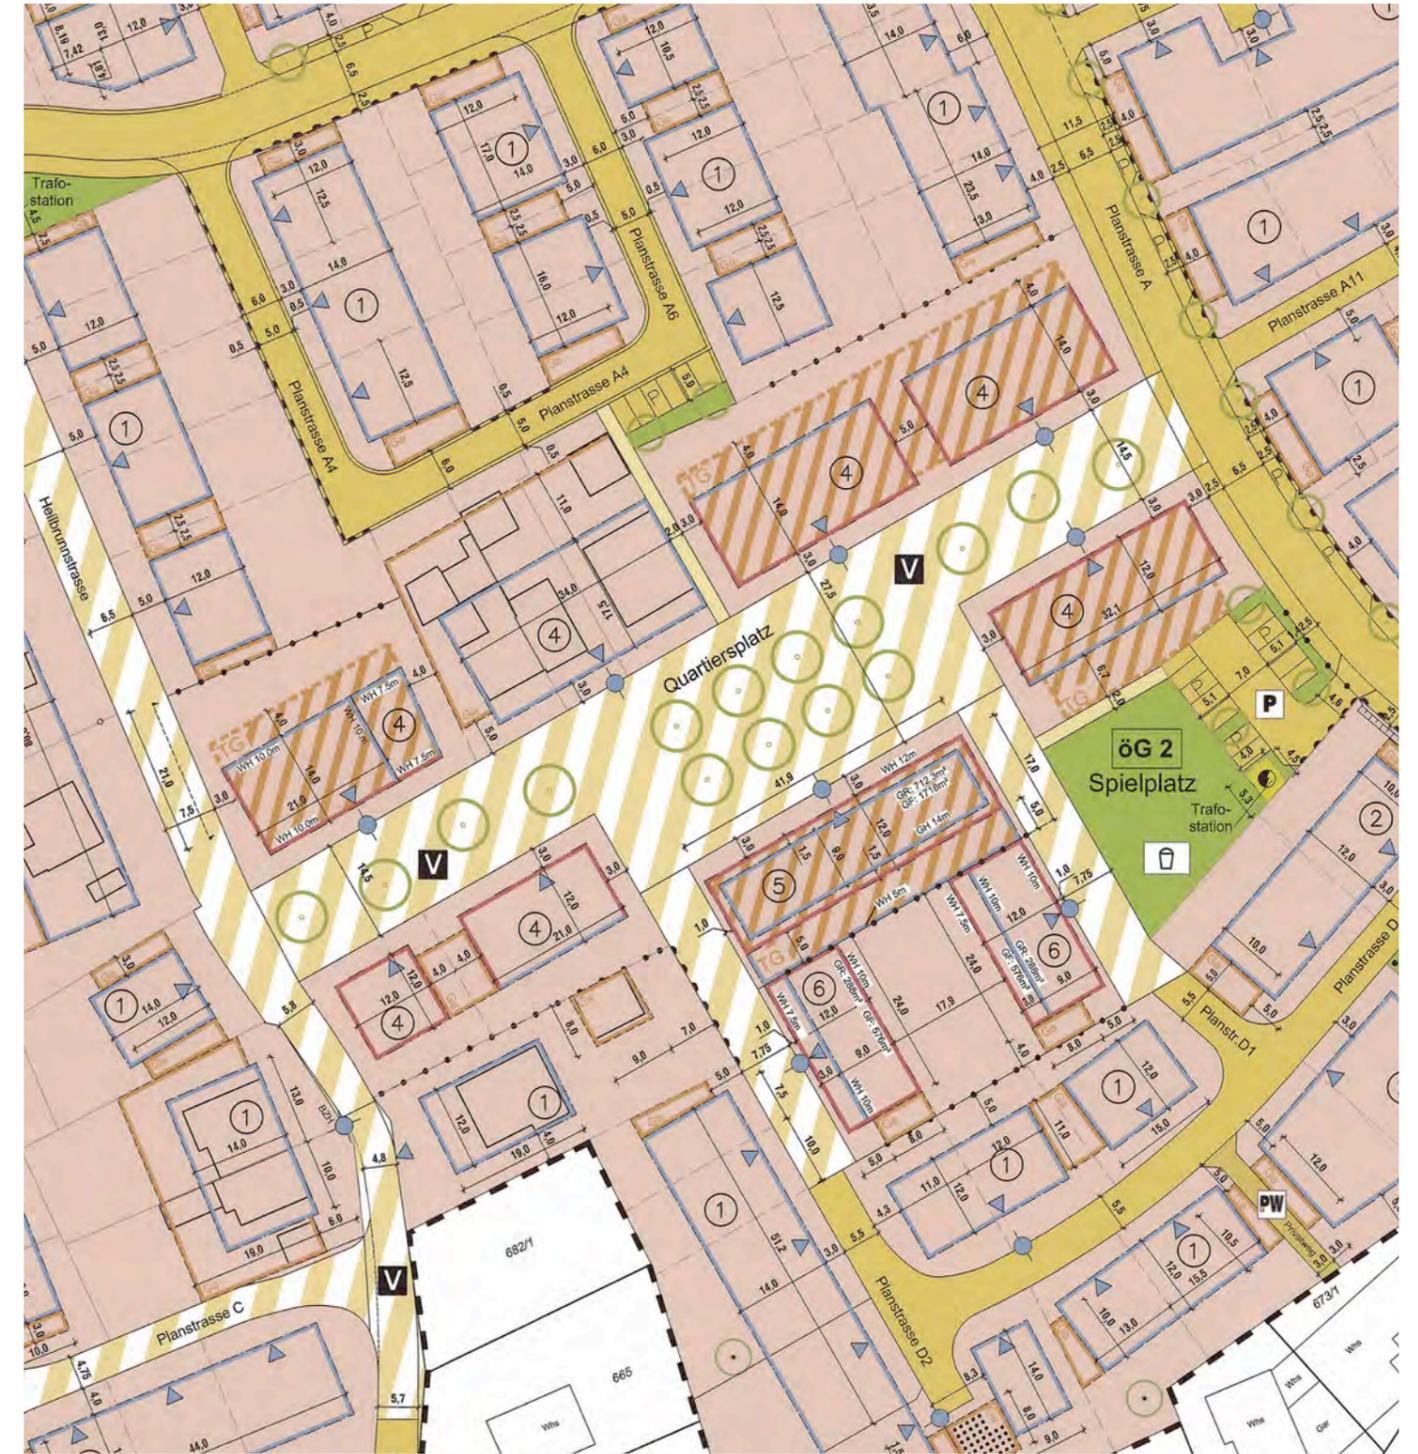


# Verschattungsstudie

Vergleich der Verschattung  
des  
Bebauungsplans 1. Änderung  
zum  
Bebauungsplan  
"Heilbrunn-Engelfeld"  
vom 16.11.2016

Sonnenstand:

21. Juni 2022  
12:00 Uhr

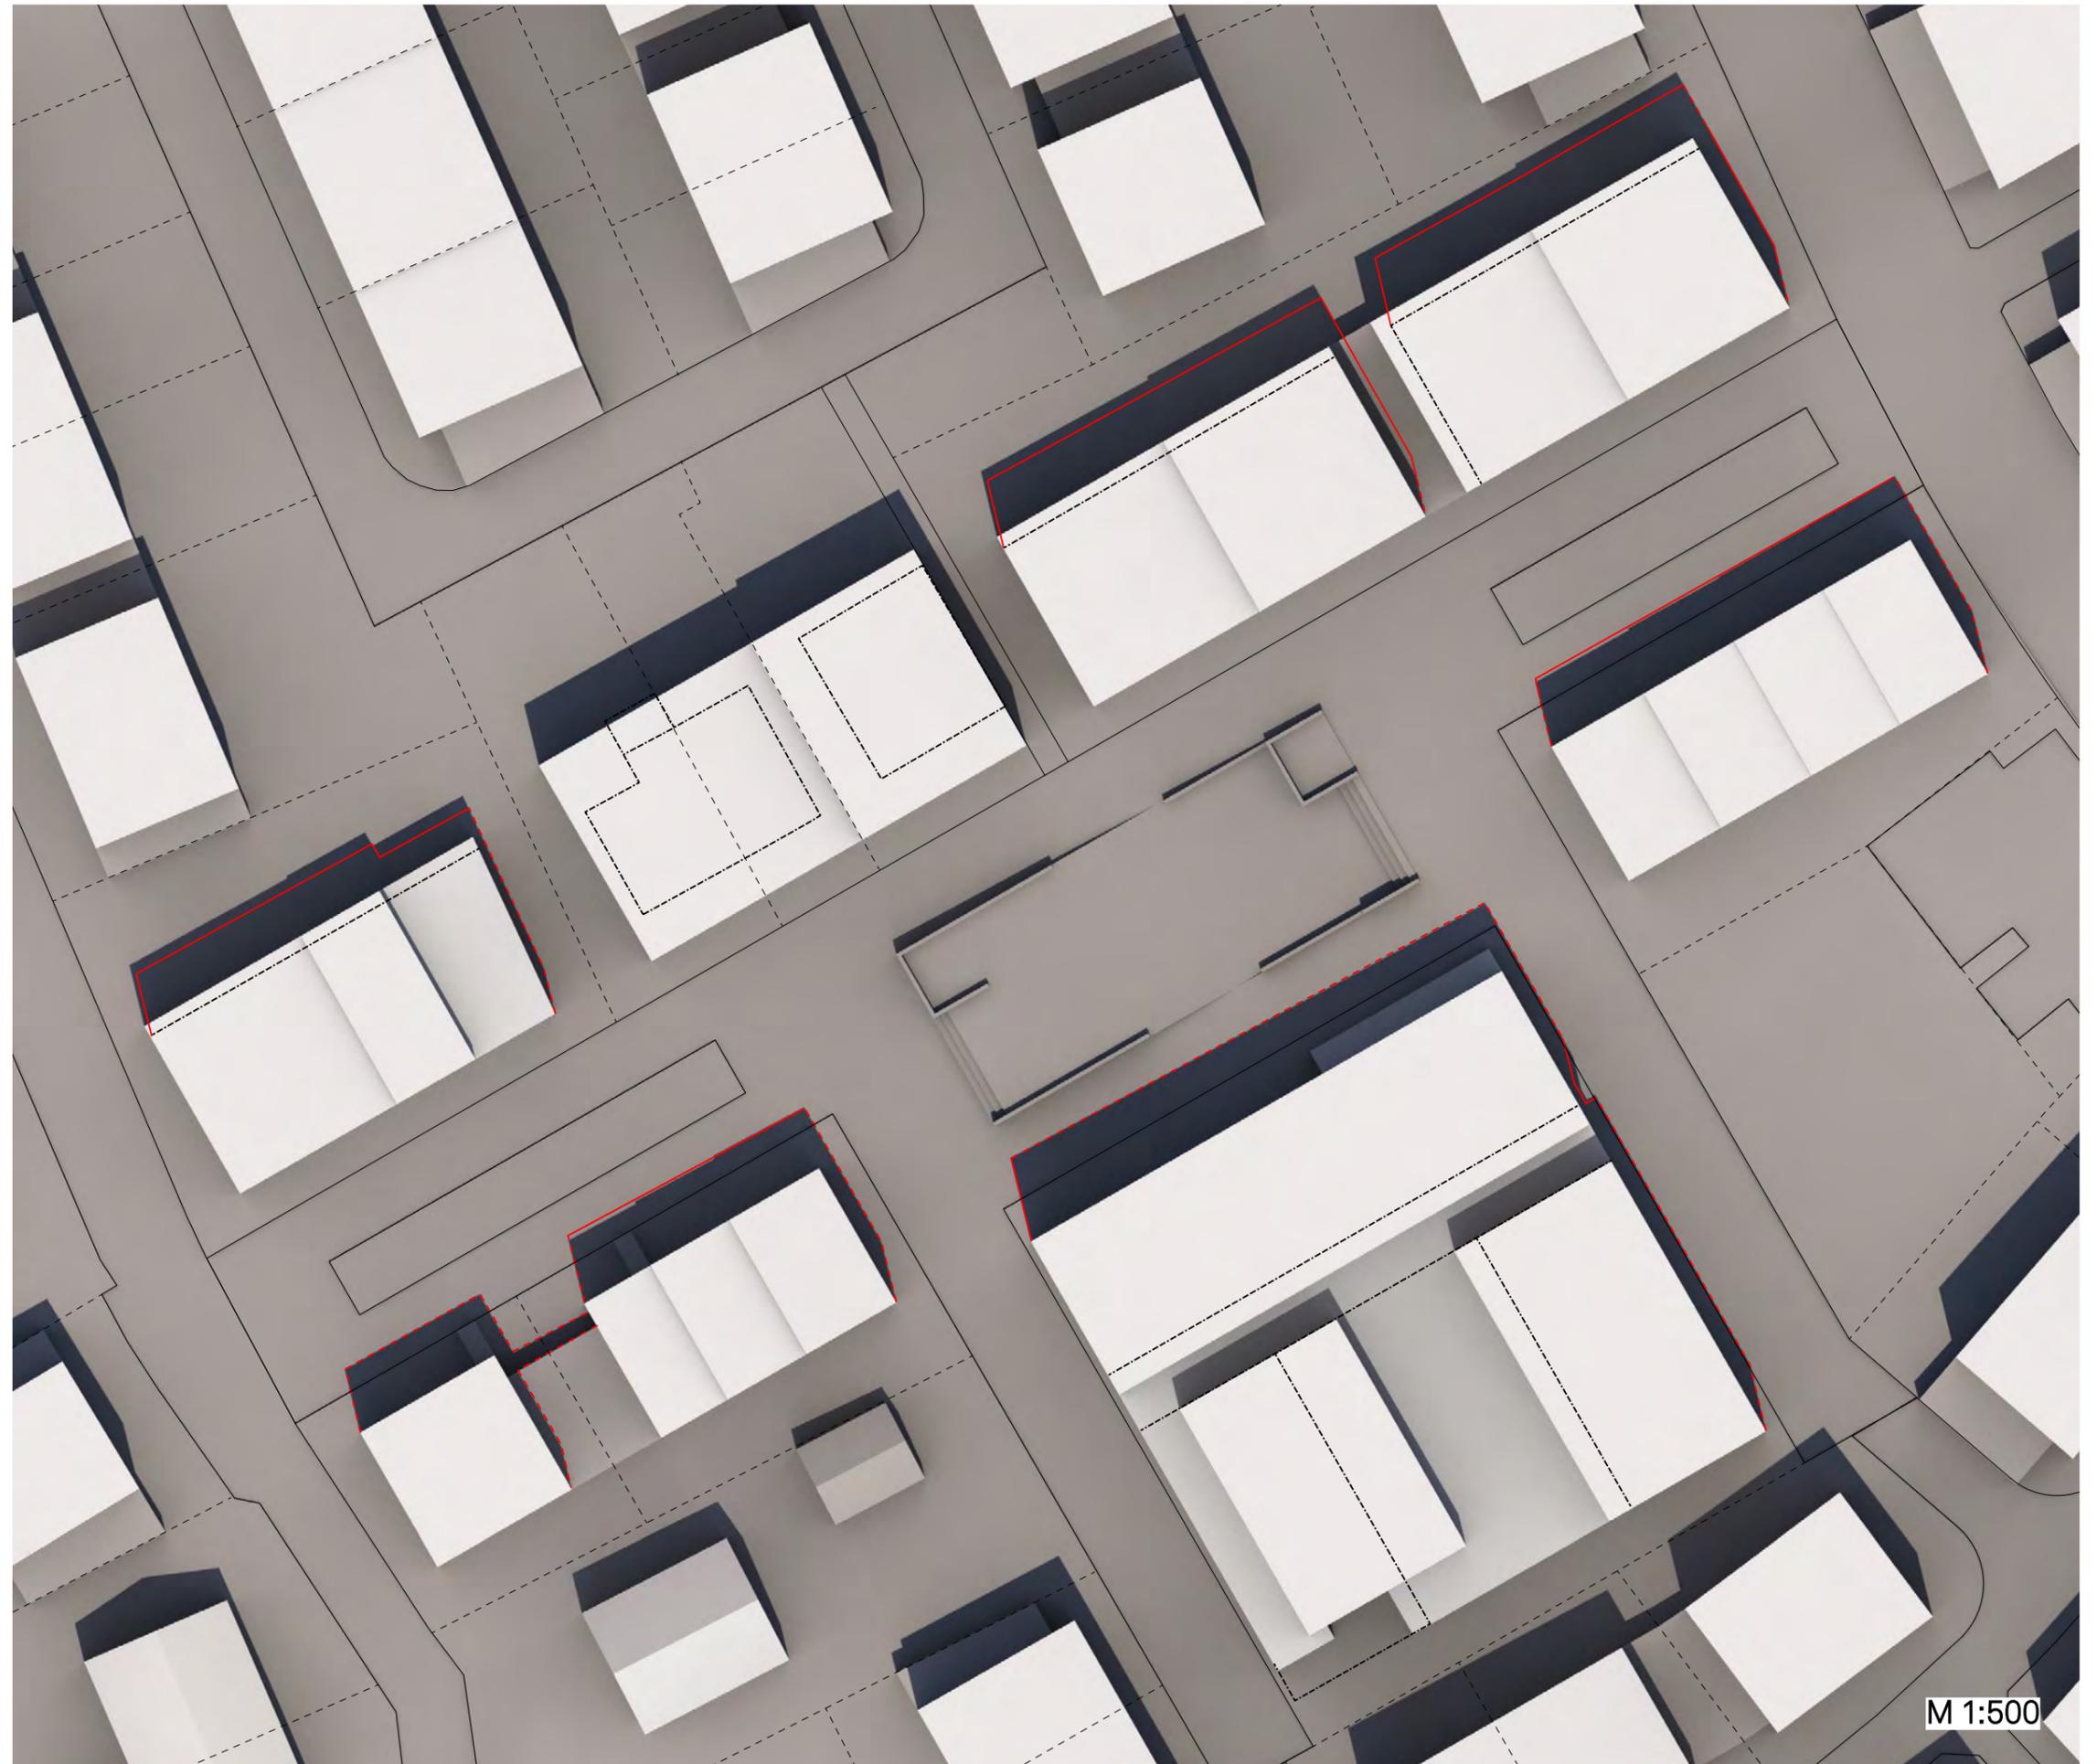

## LEGENDE

Flurstücksgrenze

Baugrenze alter B-Plan

Schattenlinie alter B-Plan


unveränderte Schattenlinie

M 1:500

# Verschattungsstudie

Vergleich der Verschattung  
des  
Bebauungsplans 1. Änderung  
zum  
Bebauungsplan  
"Heilbrunn-Engelfeld"  
vom 16.11.2016

Sonnenstand:  
20. März 2022  
12:00 Uhr

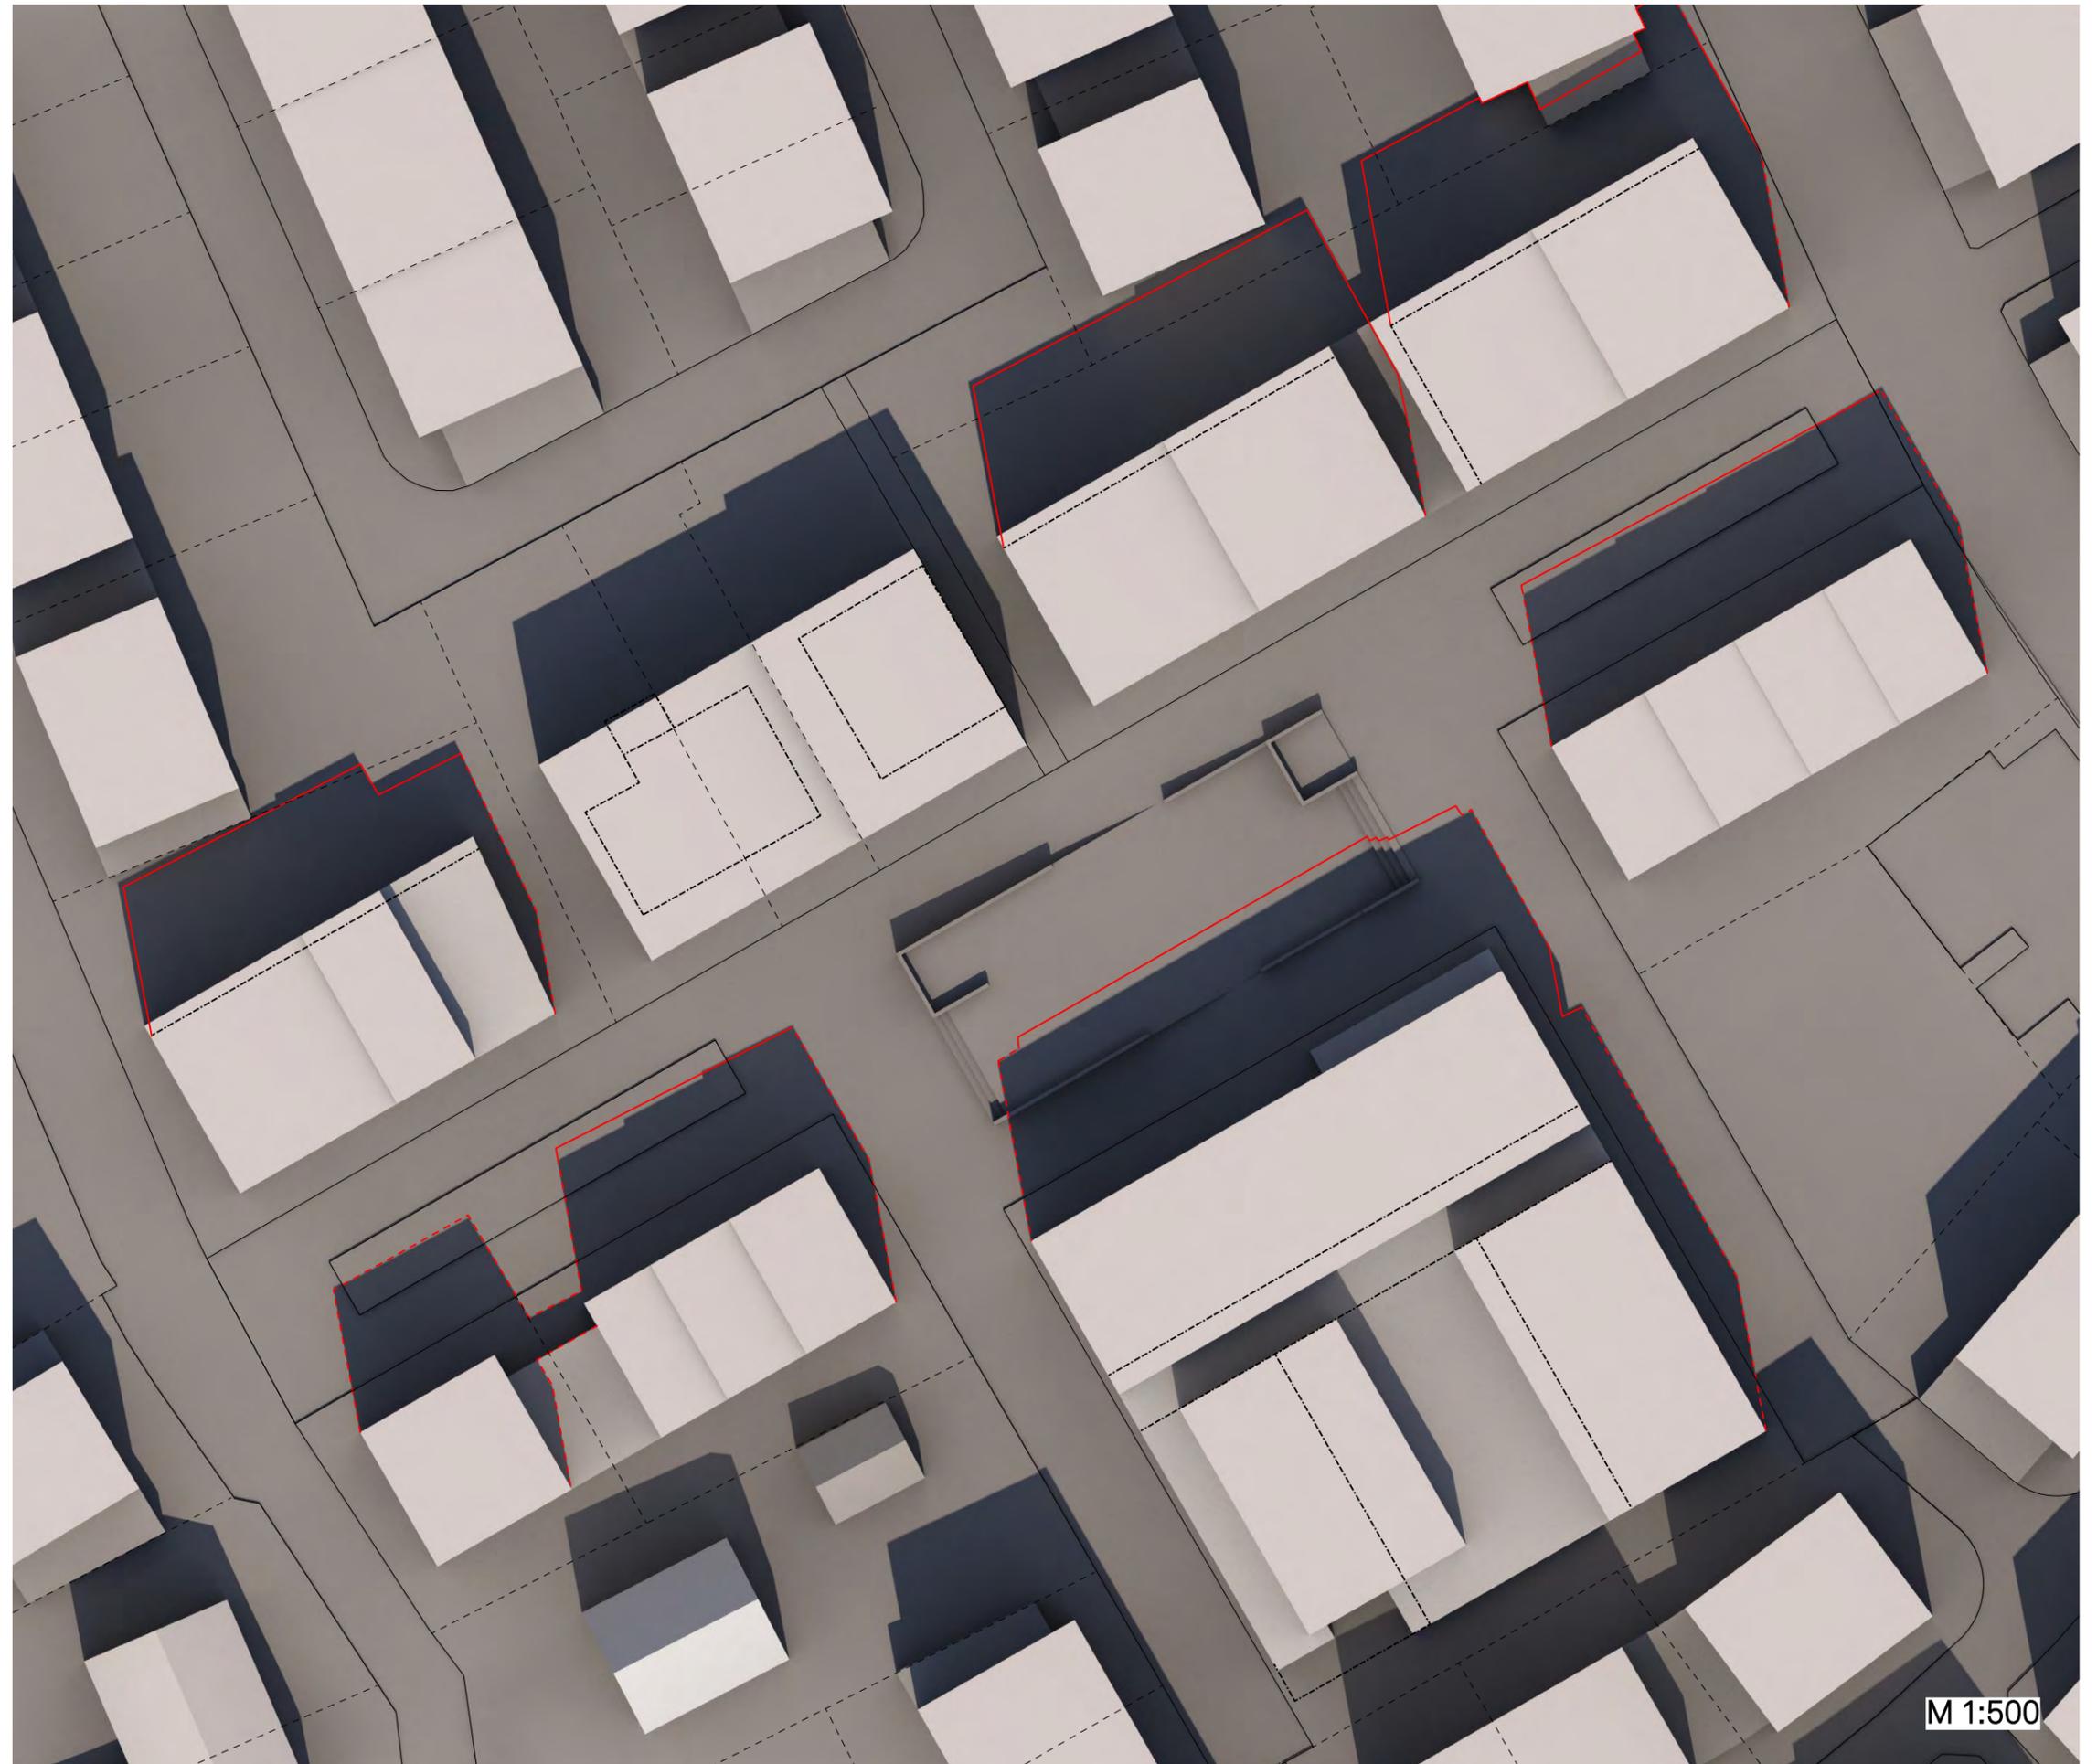

## LEGENDE

- Flurstücksgrenze
- Baugrenze alter B-Plan
- Schattenlinie alter B-Plan
- unveränderte Schattenlinie


M 1:500

# Verschattungsstudie

Vergleich der Verschattung  
des  
Bebauungsplans 1. Änderung  
zum  
Bebauungsplan  
"Heilbrunn-Engelfeld"  
vom 16.11.2016

Sonnenstand:

**21. Dezember 2022**  
12:00 Uhr

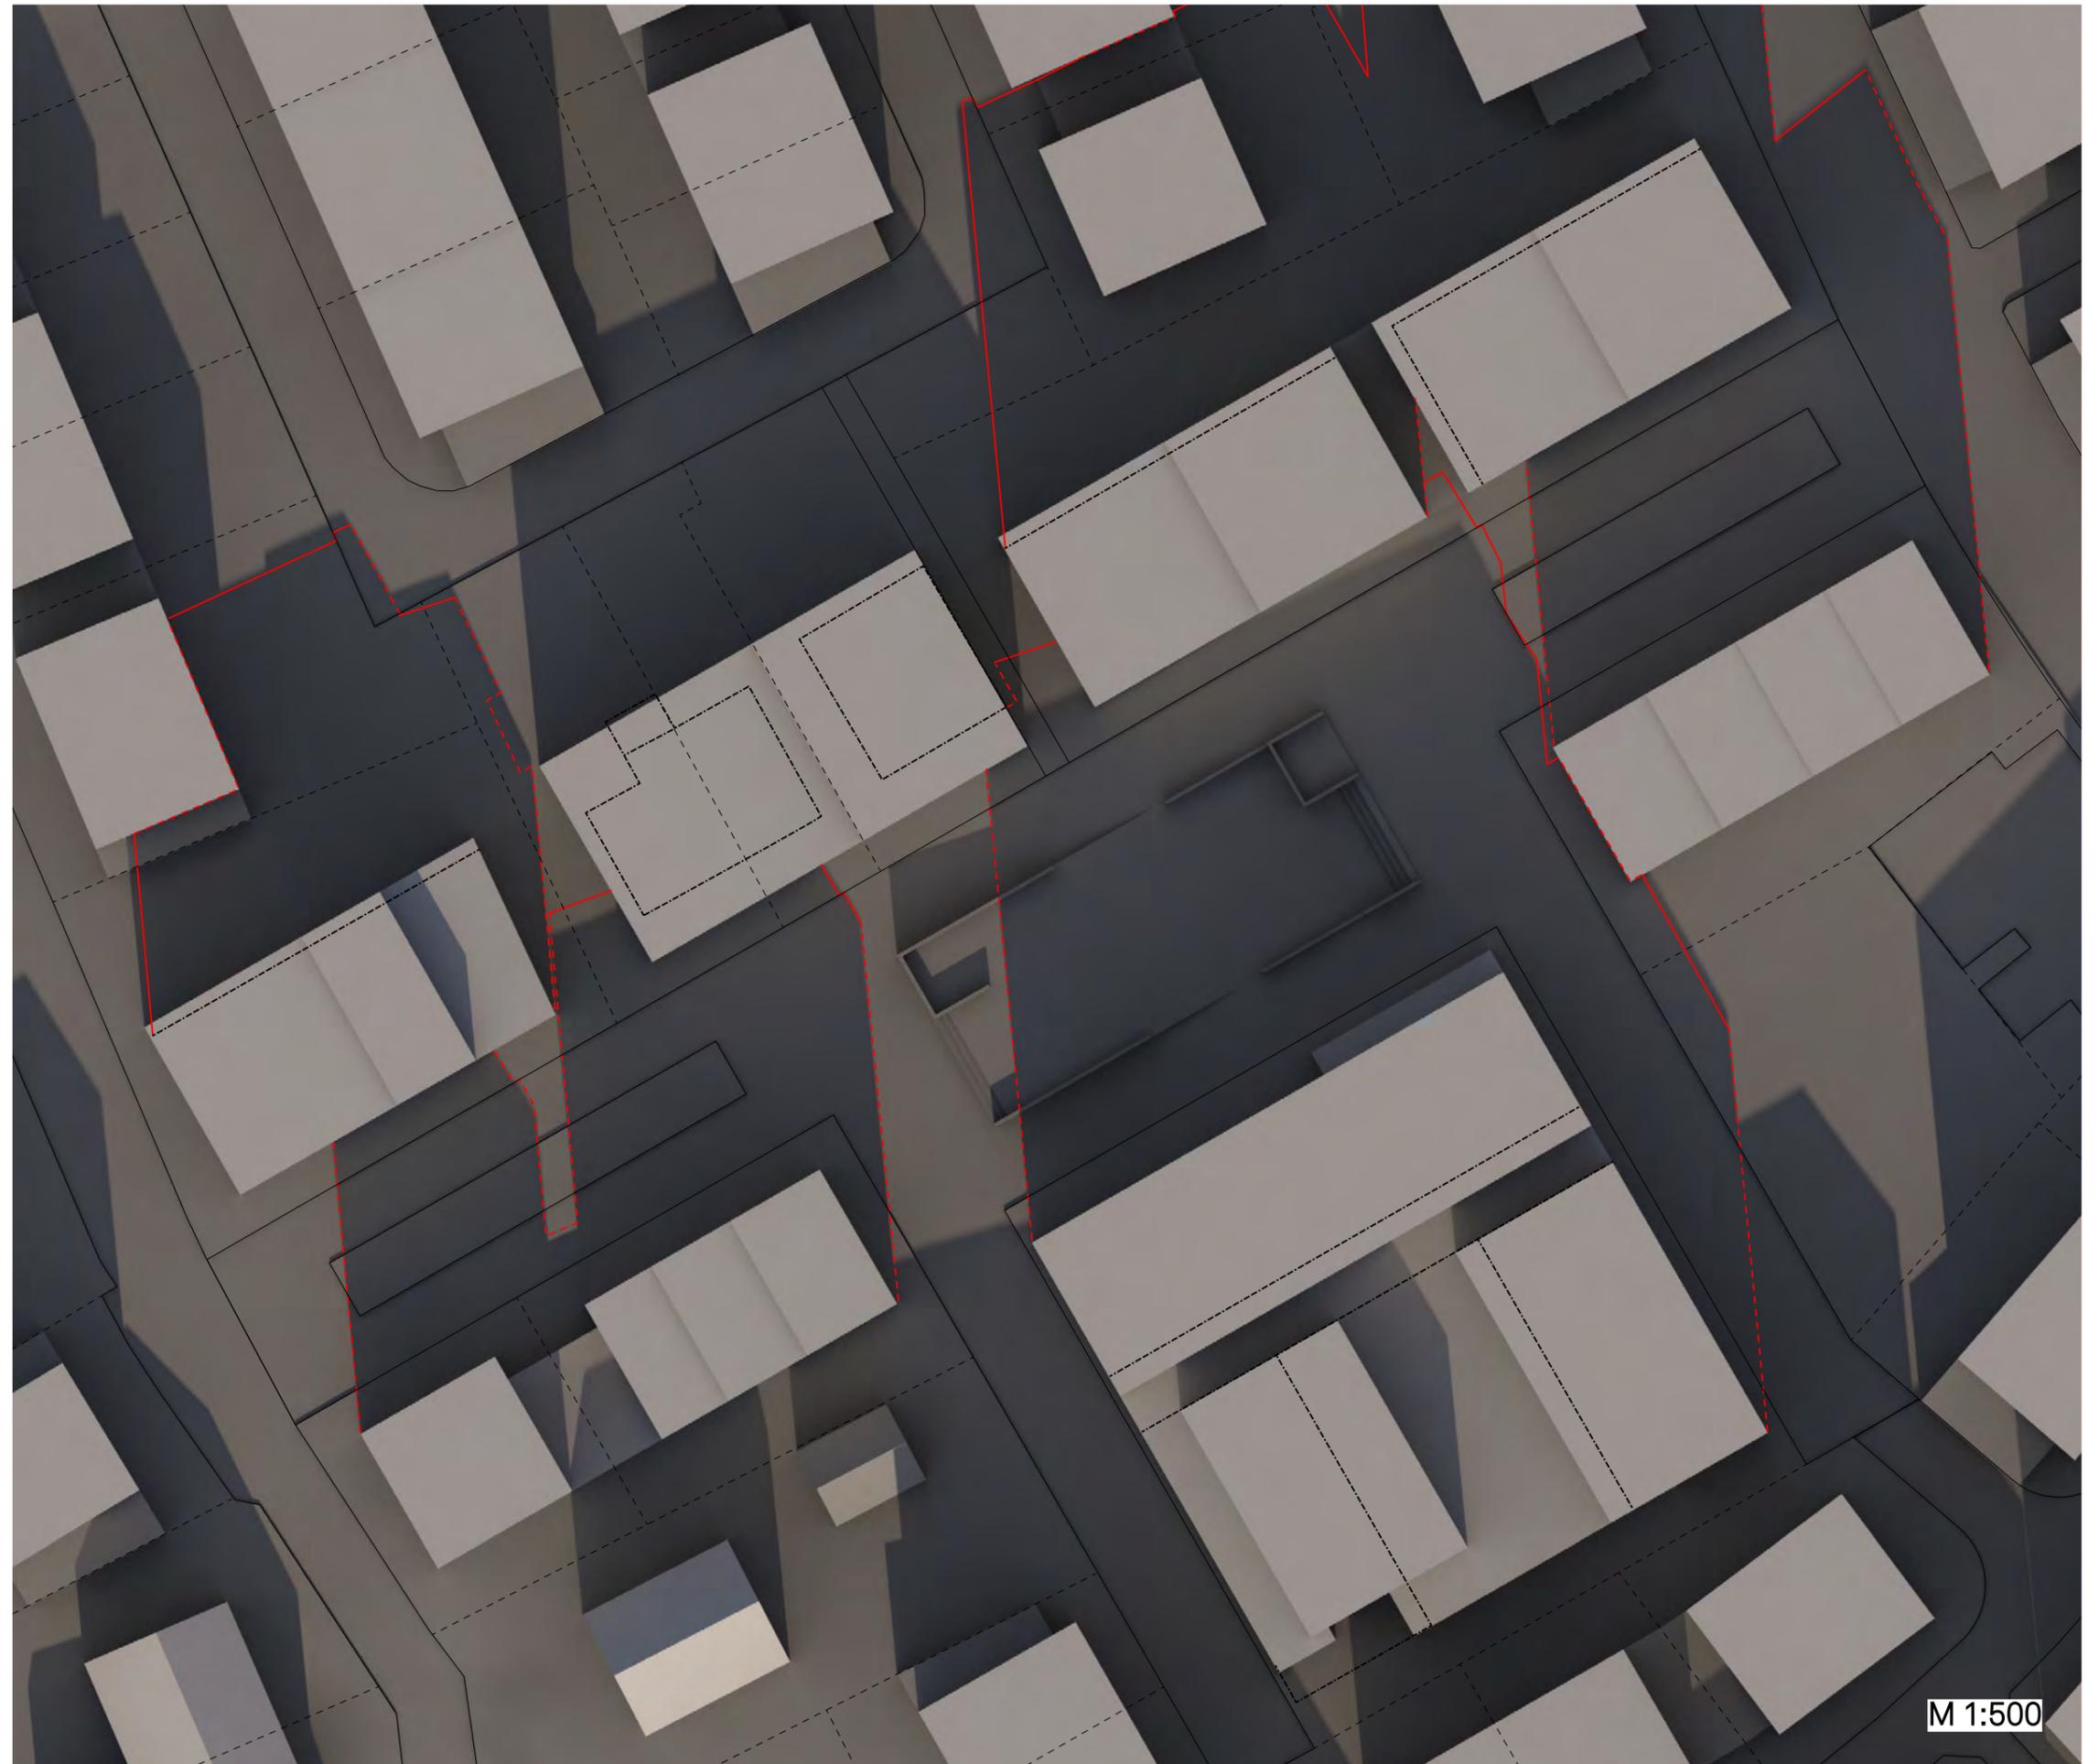

## LEGENDE

Flurstücksgrenze

Baugrenze alter B-Plan

Schattenlinie alter B-Plan

unveränderte Schattenlinie

M 1:500