


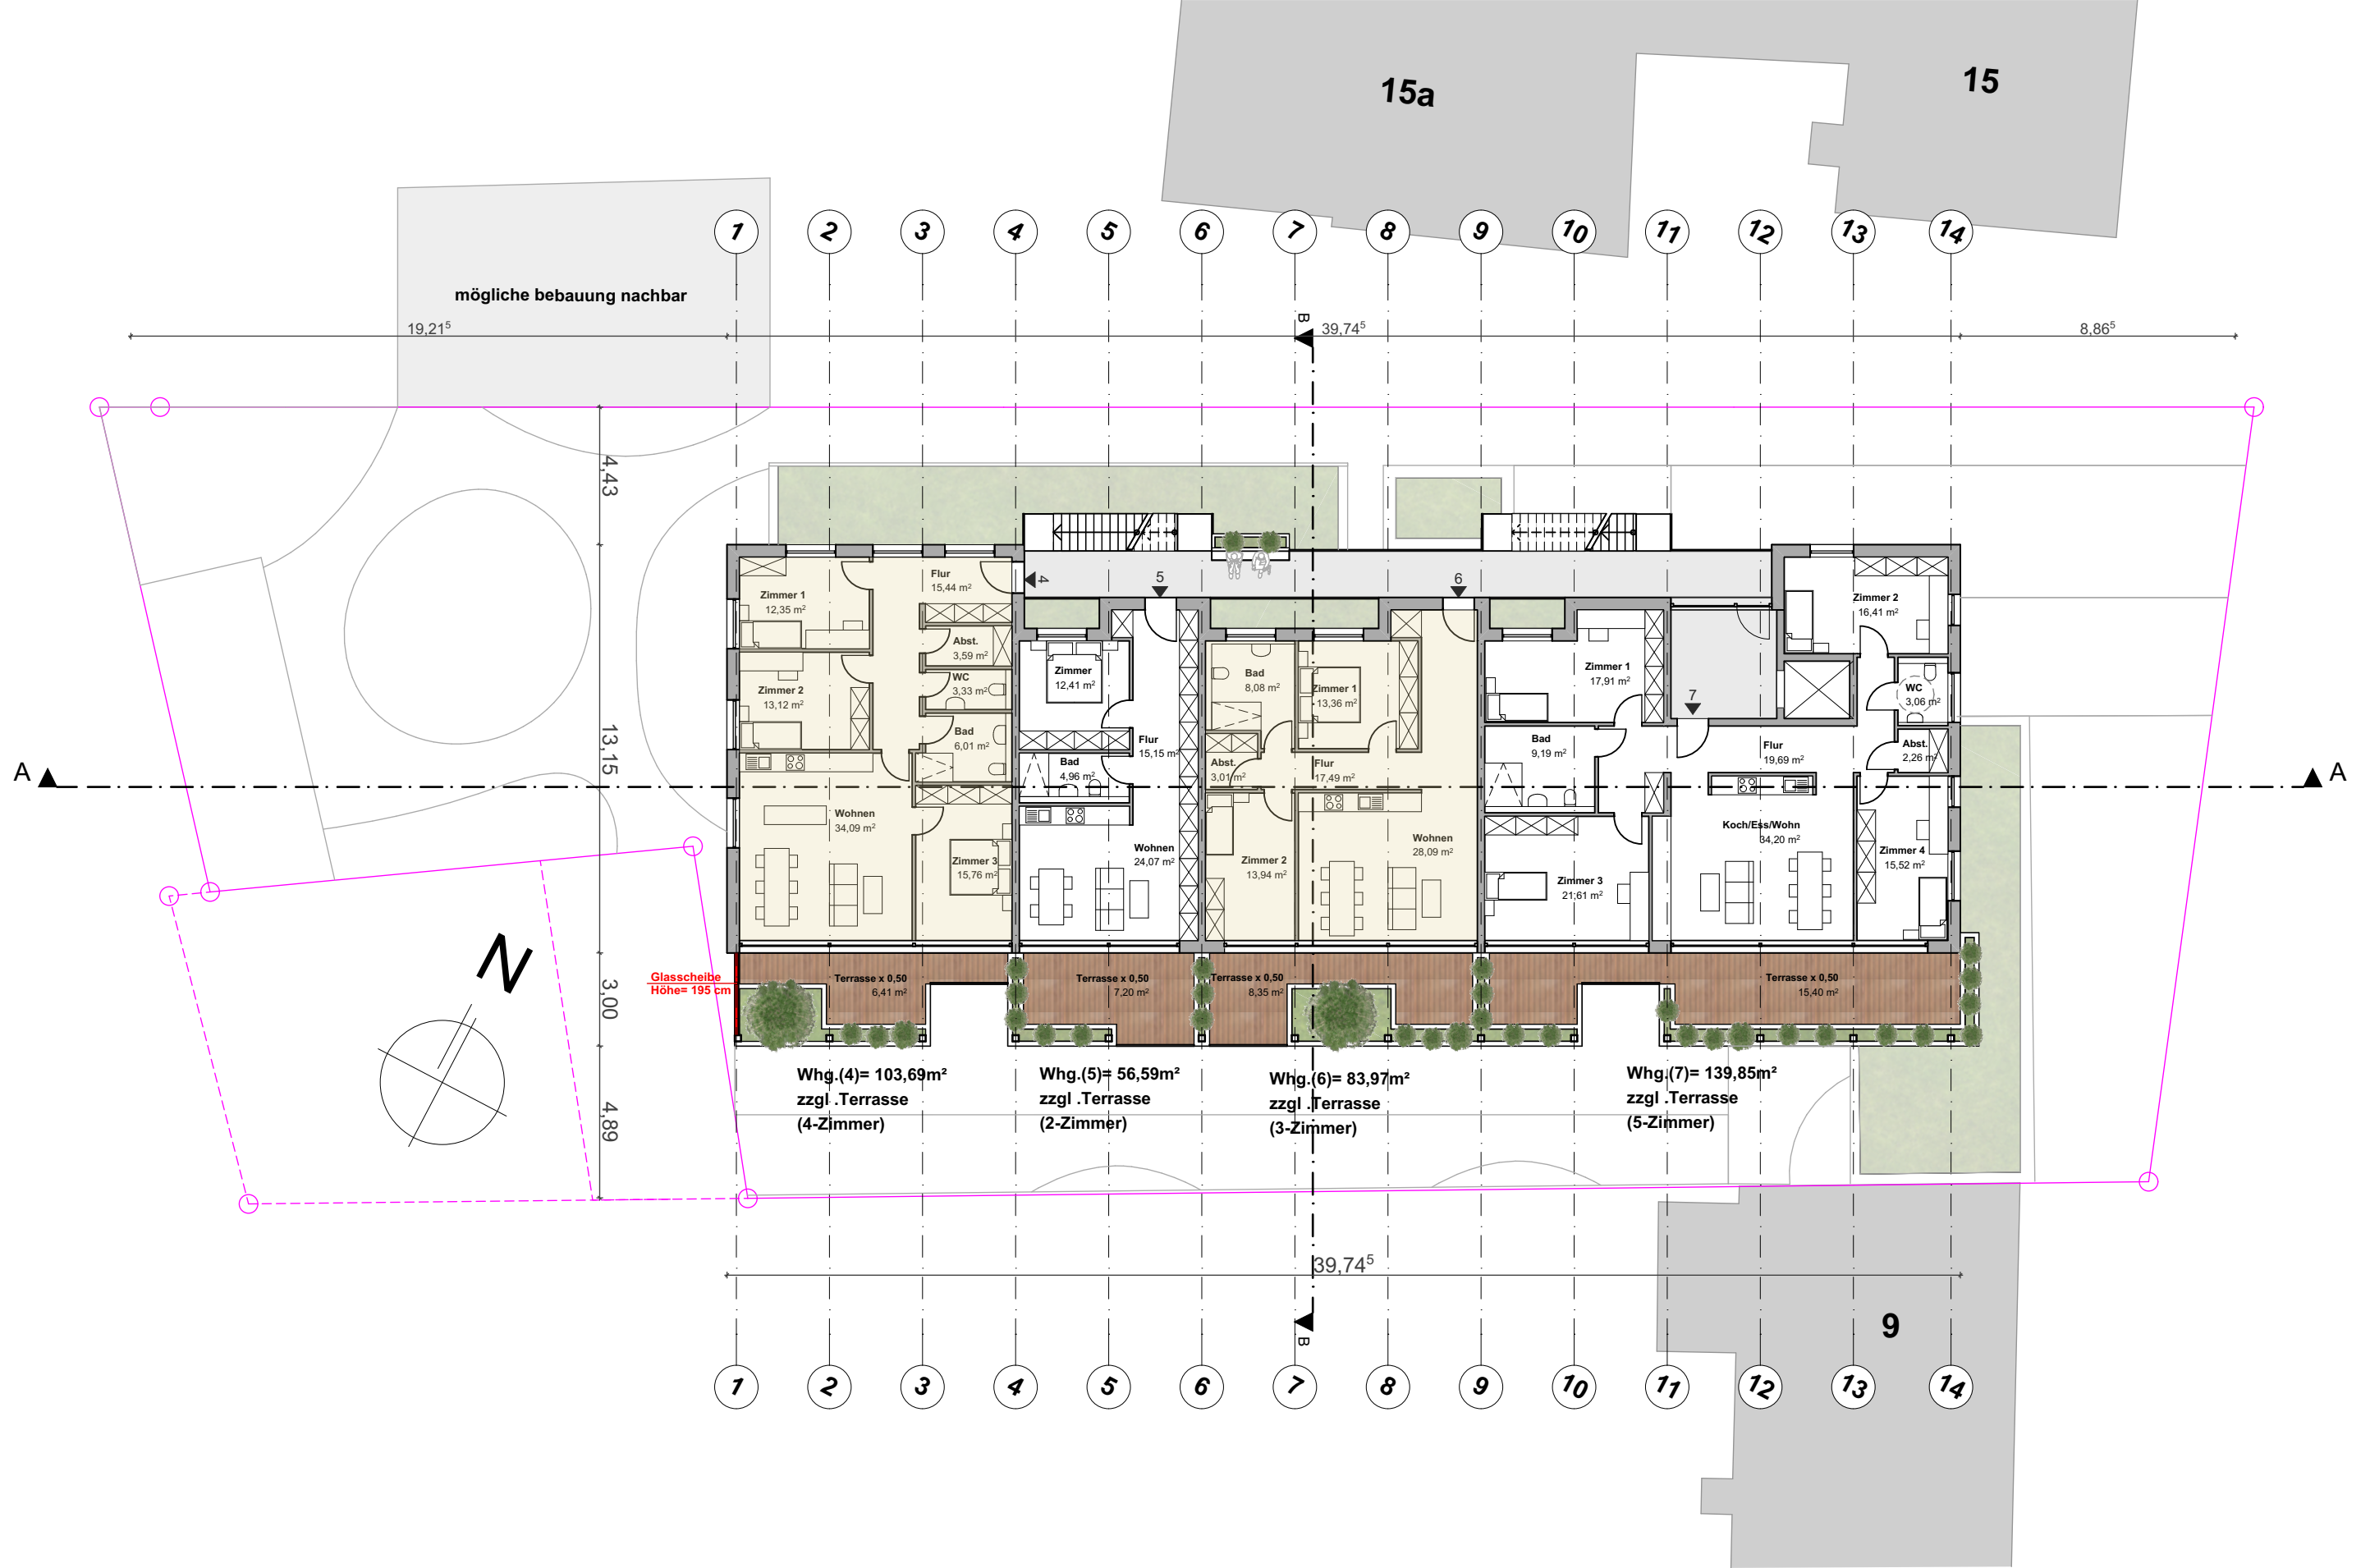












**Grüner Wohnen**  
**Wesebachstraße 11**  
**Christof Rosswag**

**LiNK | rosswag**  
**architektur gmbh**  
rittertstr.1 - 76327 pfinztal - tel 07240-92520  
fax 07240-925250 - www.architekten-link-rosswag.de


**2. Obergeschoss**  
**M 1:200**  
**12.12.2022**

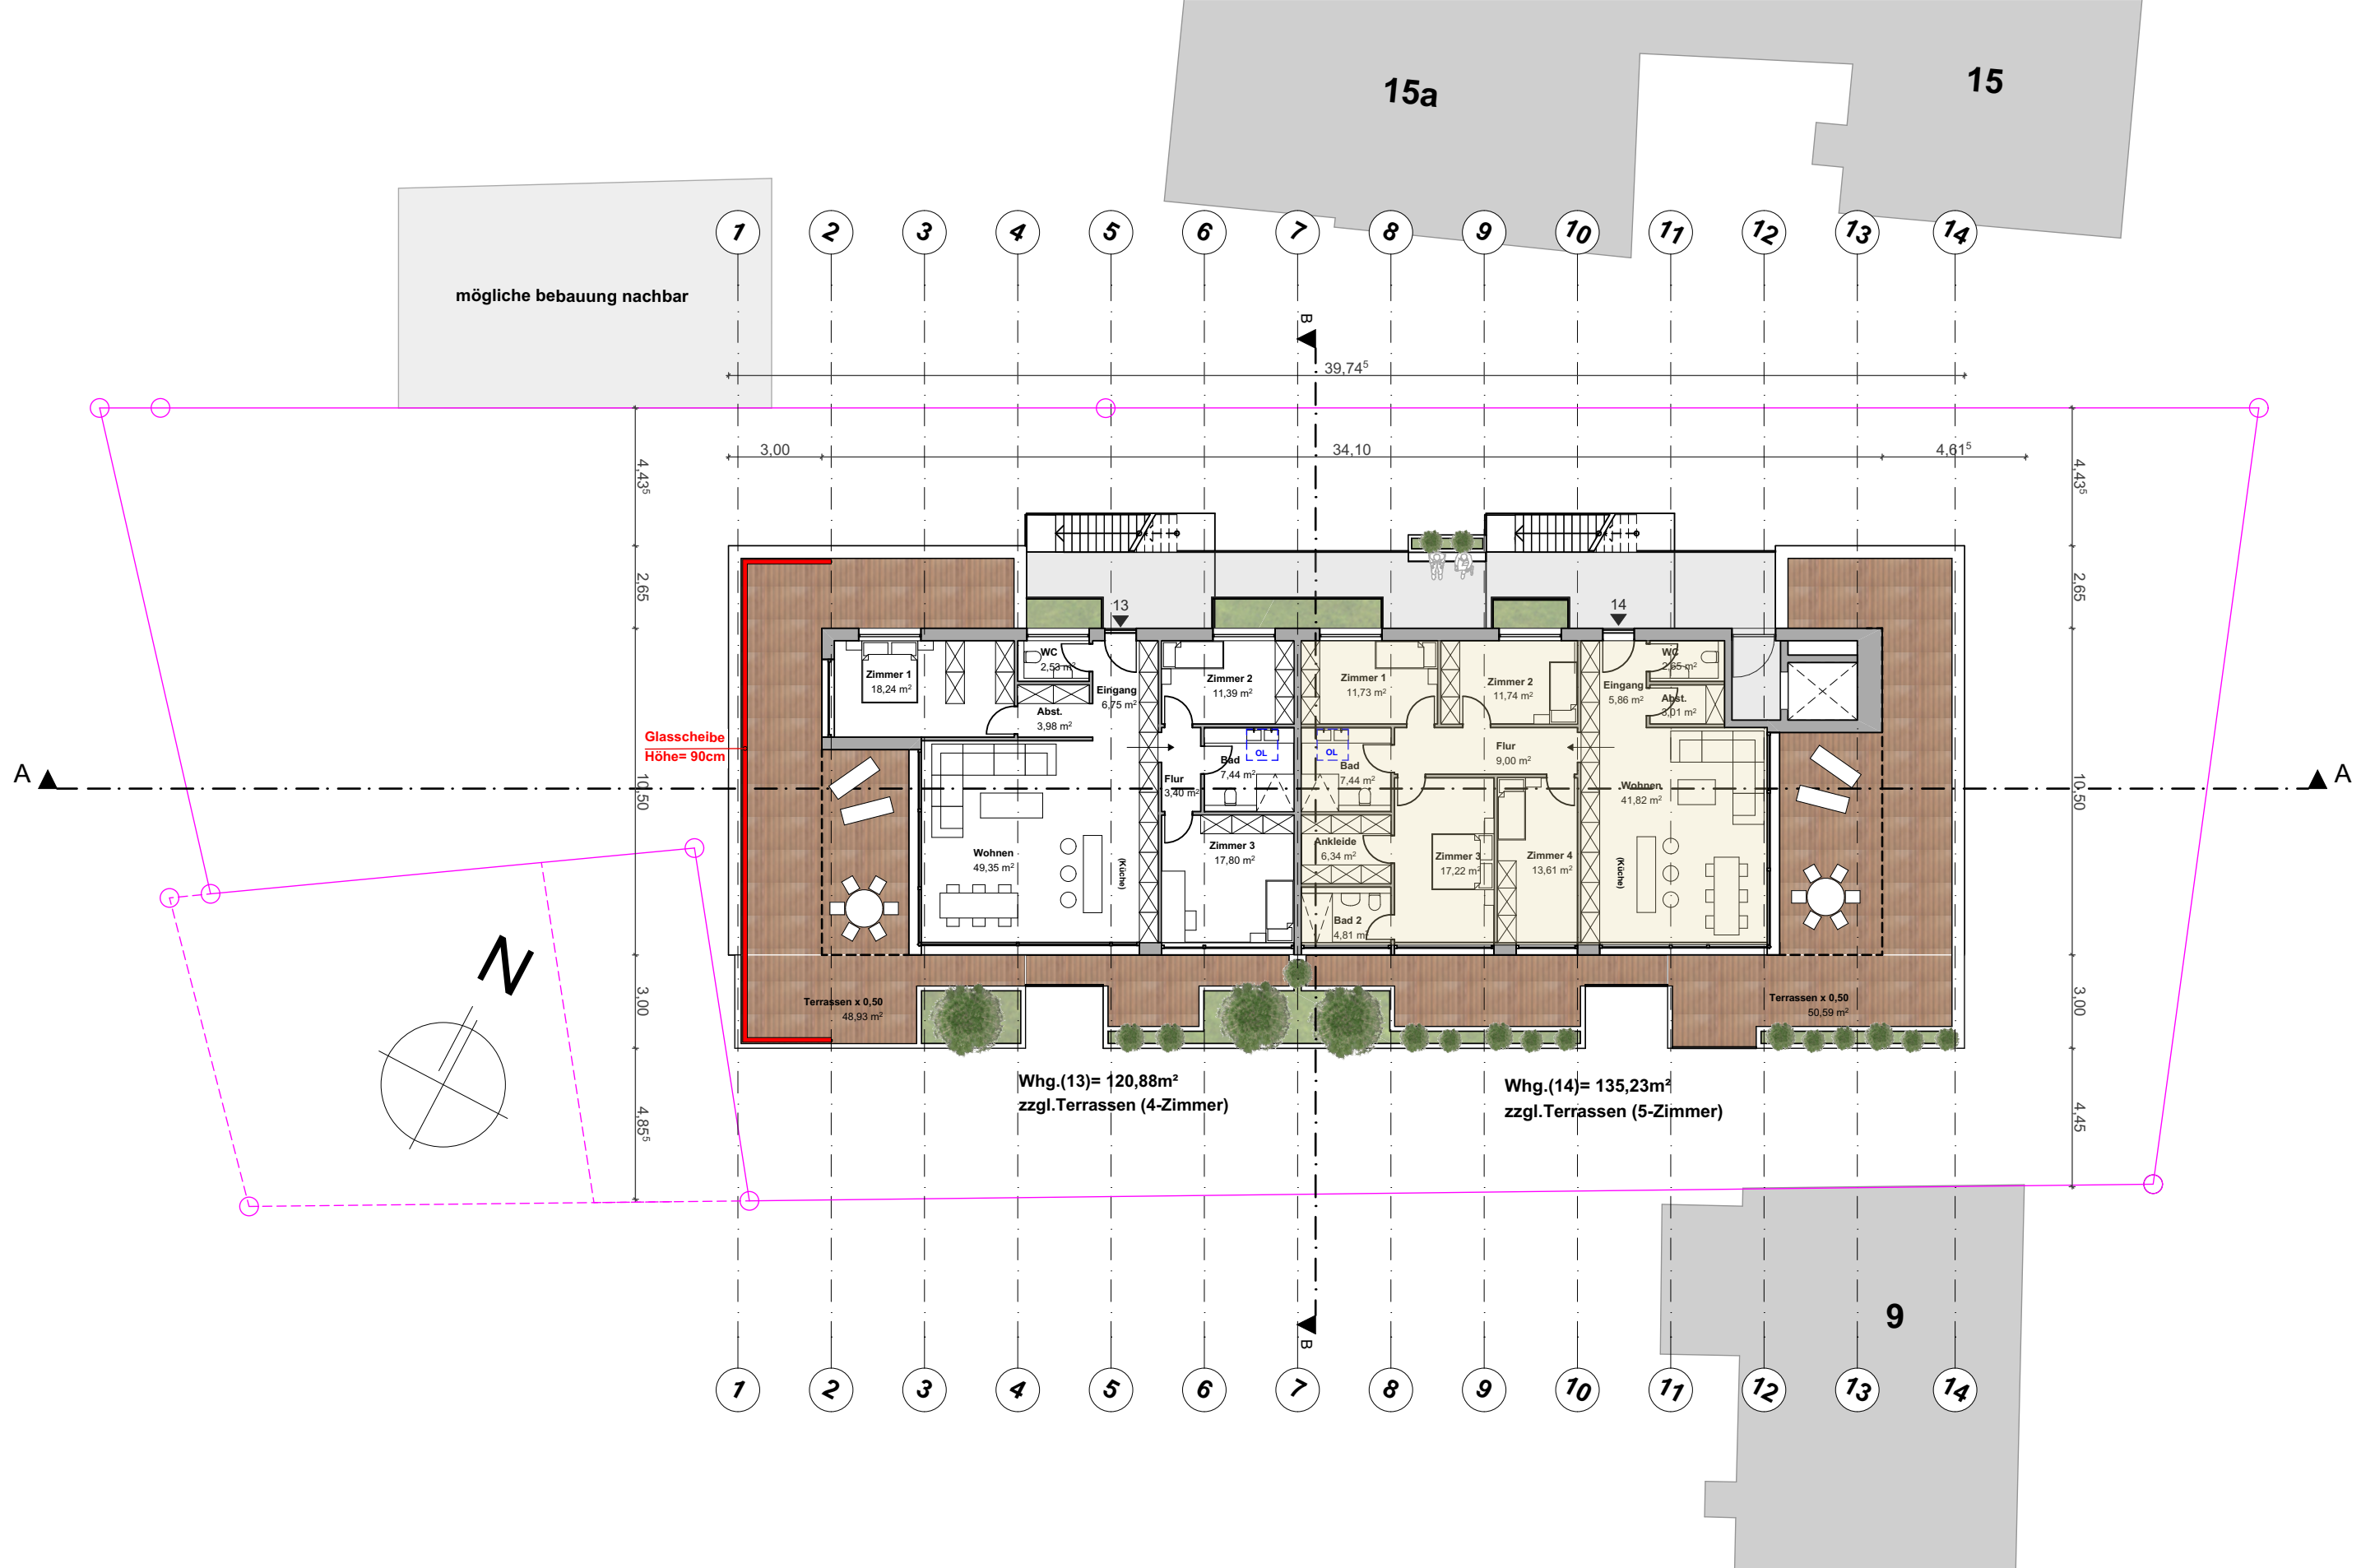

**Grüner Wohnen**  
**Wesebachstraße 11**  
**Christof Rosswag**

**LiNK** | **rosswag**  
architektur gmbh  
rittnertstr.1 - 76327 pfinztal - tel 07240-92520  
fax 07240-925250 - www.architekten-link-rosswag.de


**Dachgeschoss**  
**M 1:200**  
**12.12.2022**

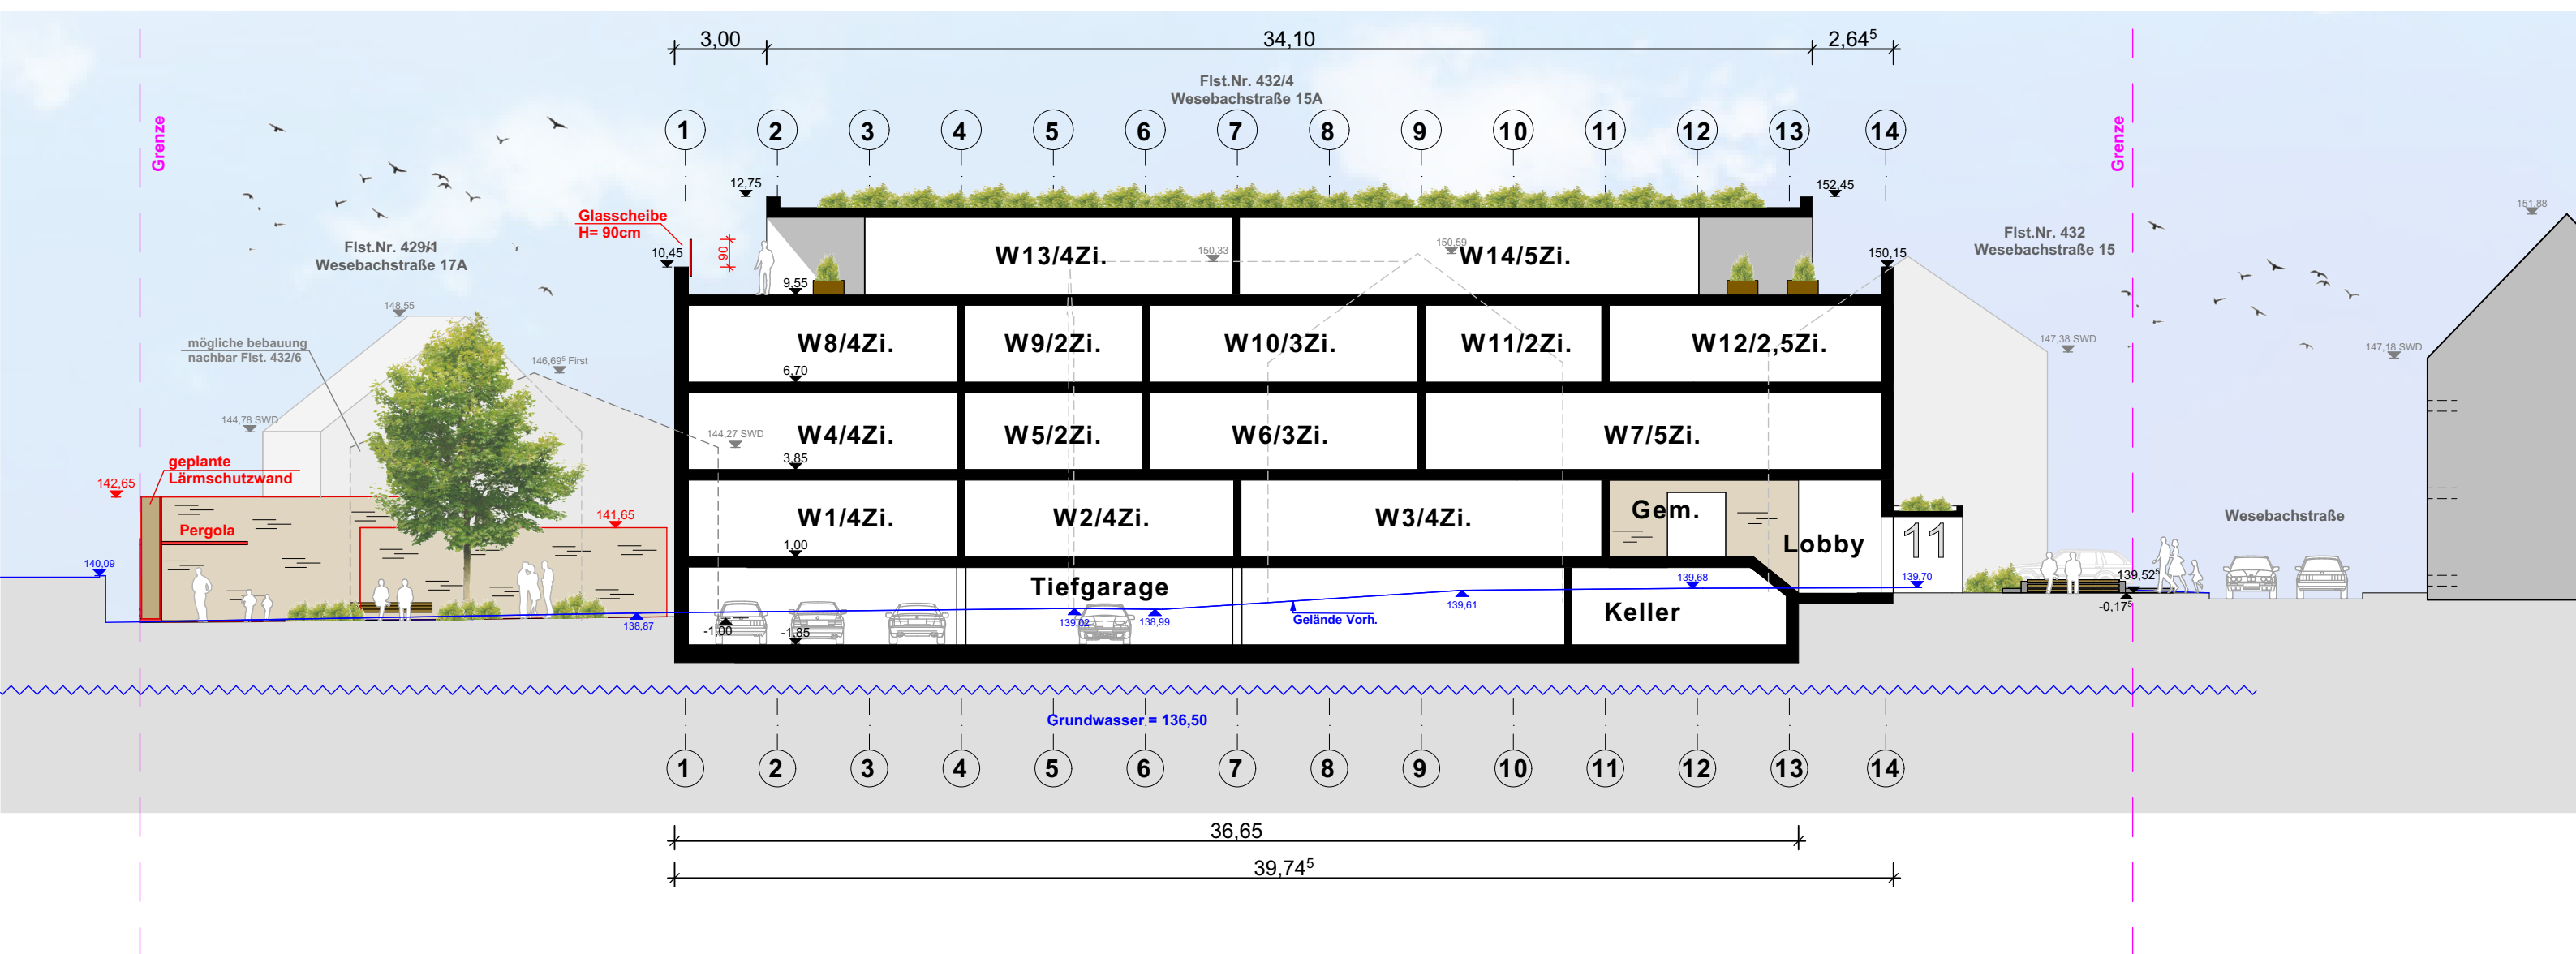

Grüner Wohnen  
Wesebachstraße 11  
Christof Rosswag

**LiNK** | rosswag  
architektur gmbh  
rittnerstr. 1 - 76327 pfinztal - tel 07240-92520  
fax 07240-925250 - www.architekten-link-rosswag.de

Schnitt A-A  
M 1:200  
12.12.2022

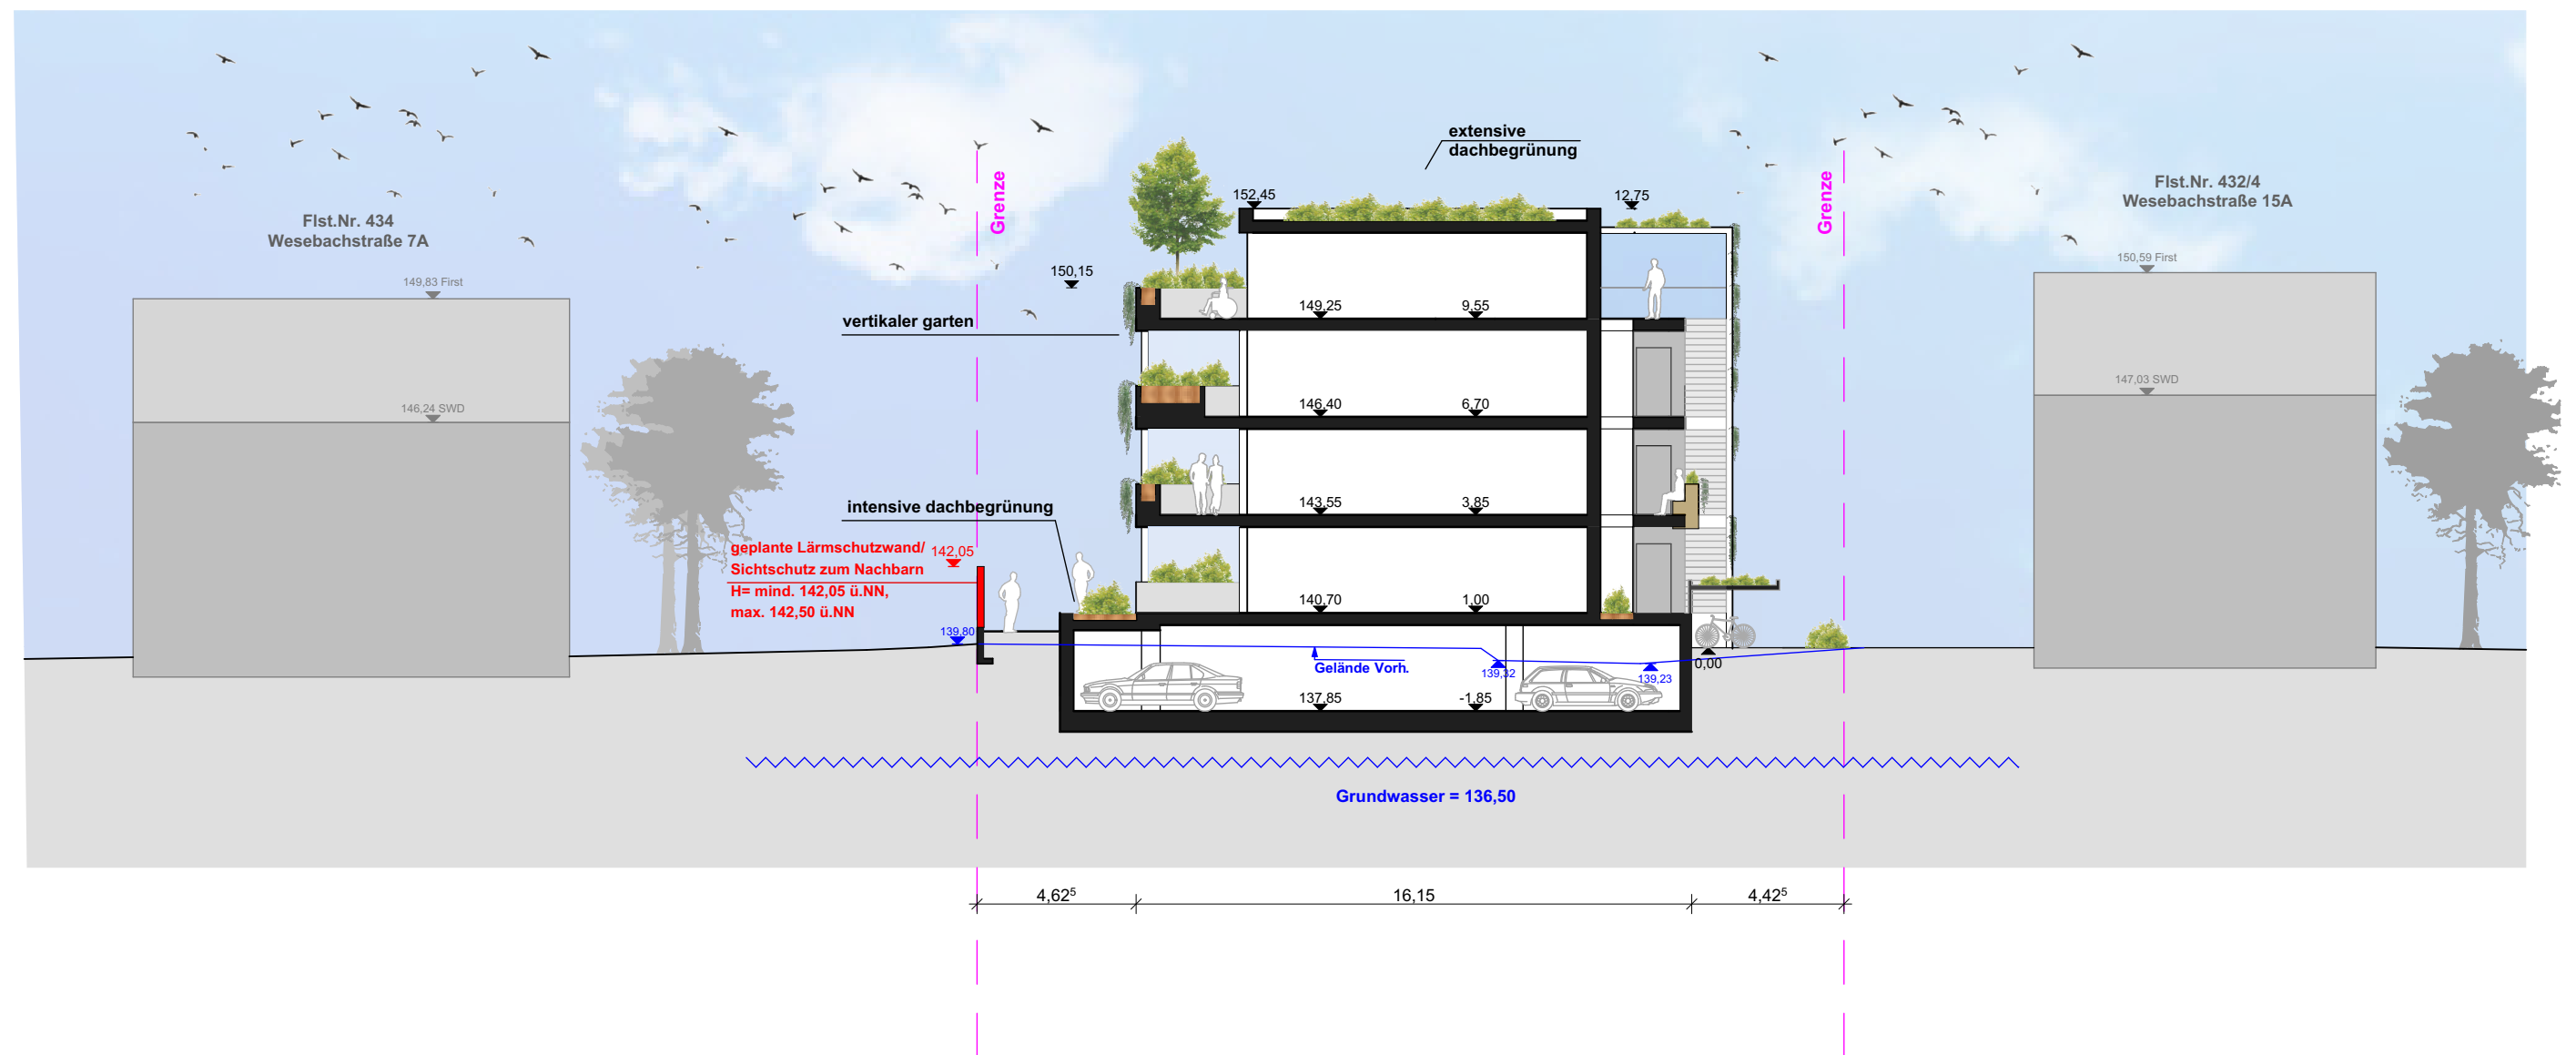

Grüner Wohnen  
Wesebachstraße 11  
Christof Rosswag

**LiNK** | rosswag  
architektur gmbh  
rittnertstr.1 - 76327 pfinztal - tel 07240-92520  
fax 07240-925250 - www.architekten-link-rosswag.de

Schnitt B-B  
M 1:200  
12.12.2022





**Grüner Wohnen**  
**Wesebachstraße 11**  
**Christof Rosswag**

**LiNK** | rosswag  
architektur gmbh  
rittnertstr. 1 - 76327 pfinztal - tel 07240-92520  
fax 07240-925250 - www.architekten-link-rosswag.de

**Straßenabwicklung**  
**M 1:500**  
**12.12.2022**



Nr. 435/2  
bachstr. 5

Flst.Nr. 434  
Wesebachstr. 7

Flst.Nr. 432/2  
Wesebachstr. 9

Flst.Nr. 432/1  
Wesebachstraße 11

Flst.Nr. 432  
Wesebachstr. 15

Flst.Nr. 429  
Wesebachstr.17

**Grüner Wohnen**  
**Wesebachstraße 11**  
**Christof Rosswag**

**LiNK** | rosswag  
architektur gmbh  
rittnertstr. 1 - 76327 pfinztal - tel 07240-92520  
fax 07240-925250 - www.architekten-link-rosswag.de


**Straßenansicht**  
**M 1:200**  
**12.12.2022**



**Grüner Wohnen**  
**Wesebachstraße 11**  
**Christof Rosswag**

**LiNK | rosswag**  
 architektur gmbh  
 rittnertstr. 1 - 76327 pfinztal - tel 07240-92520  
 fax 07240-925250 - www.architekten-link-rosswag.de

**Ansicht Süd**  
**M 1:200**  
**12.12.2022**

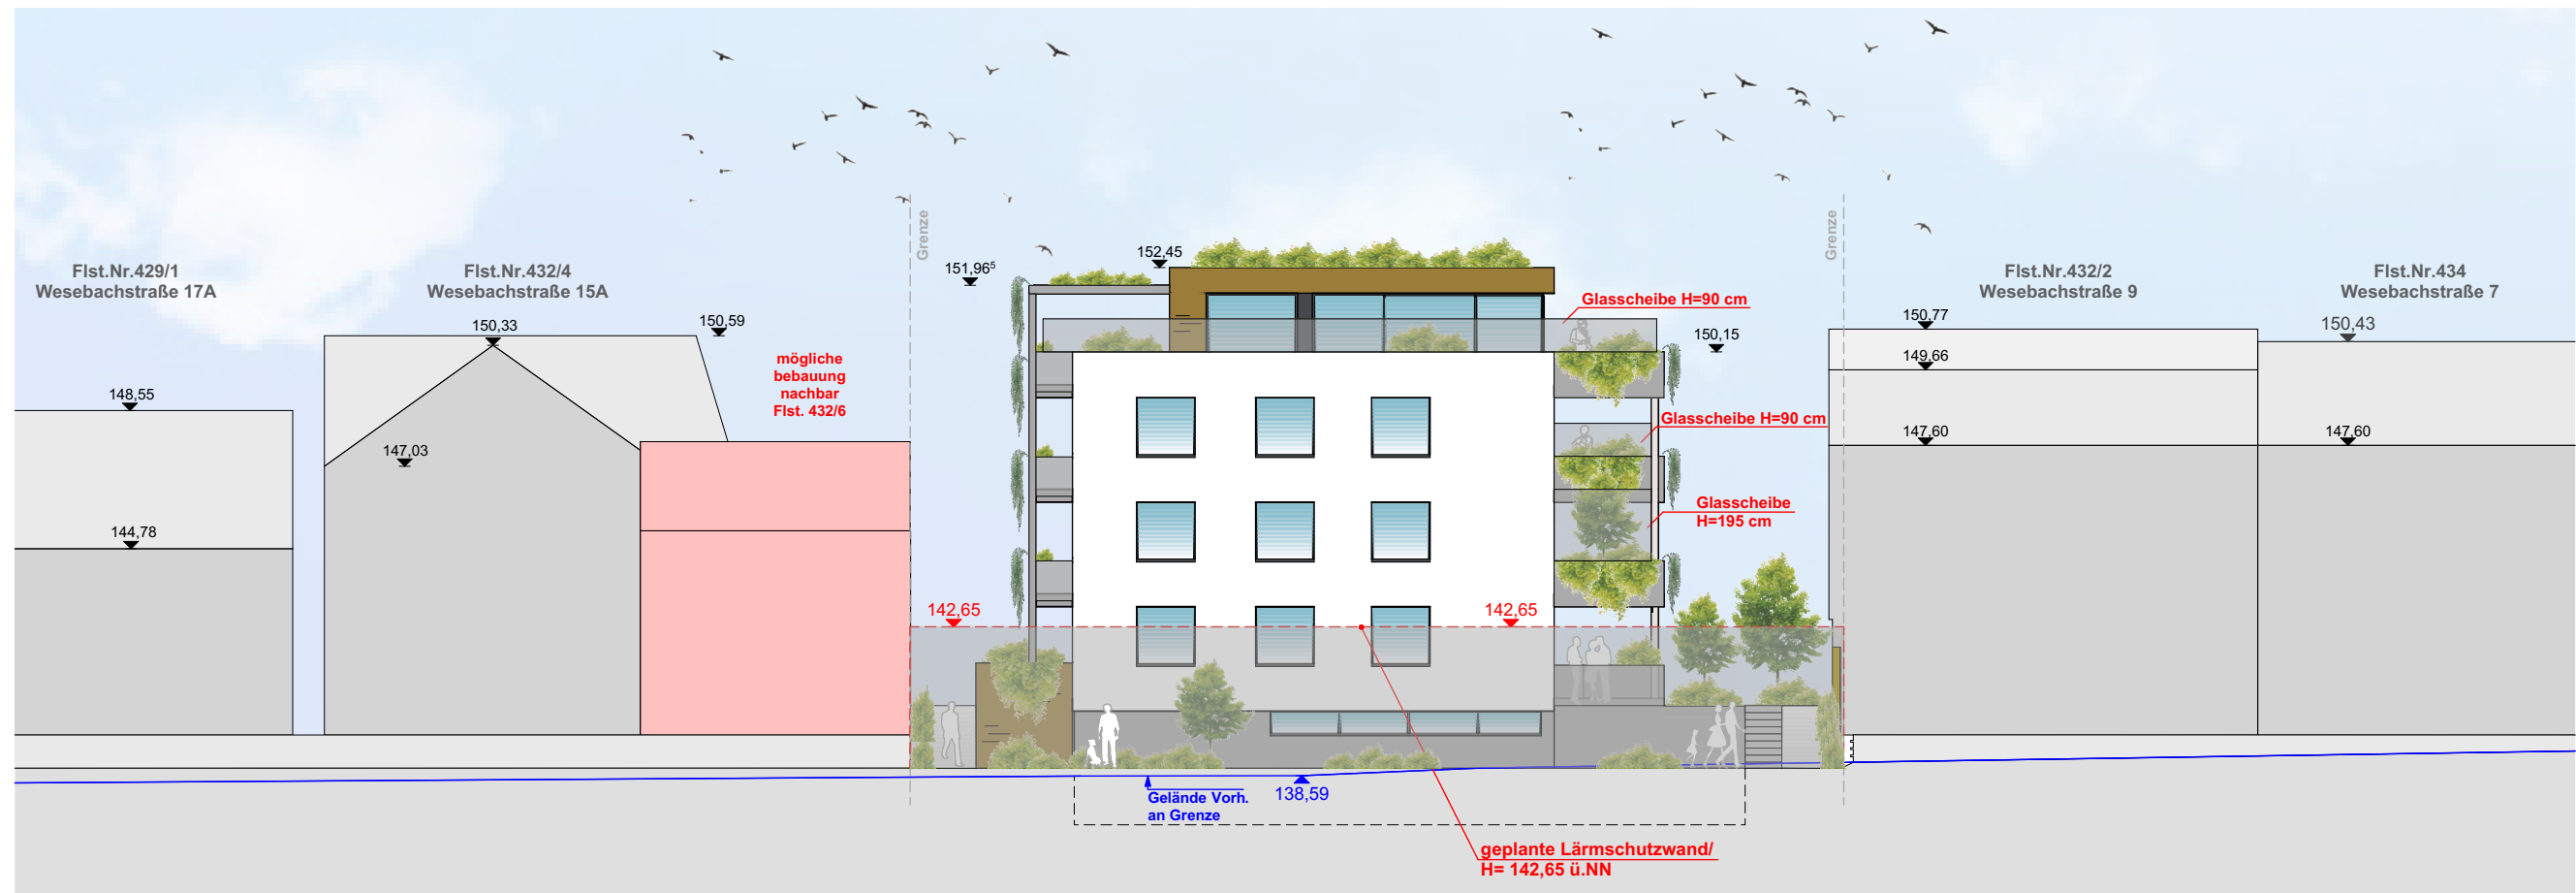

**Grüner Wohnen**  
**Wesebachstraße 11**  
**Christof Rosswag**

**LiNK** | rosswag  
 architektur gmbh  
 ritnertstr.1 - 76327 pfinztal - tel 07240-92520  
 fax 07240-925250 - www.architekten-link-rosswag.de

**Ansicht West**  
**M 1:200**  
**12.12.2022**





**Grüner Wohnen**  
**Wesebachstraße 11**  
**Christof Rosswag**

**LiNK** | rosswag  
 architektur gmbh  
 rittnerstr. 1 - 76327 pfinztal - tel 07240-92520  
 fax 07240-925250 - www.architekten-link-rosswag.de

**Ansicht Nord**  
**M 1:200**  
**12.12.2022**