
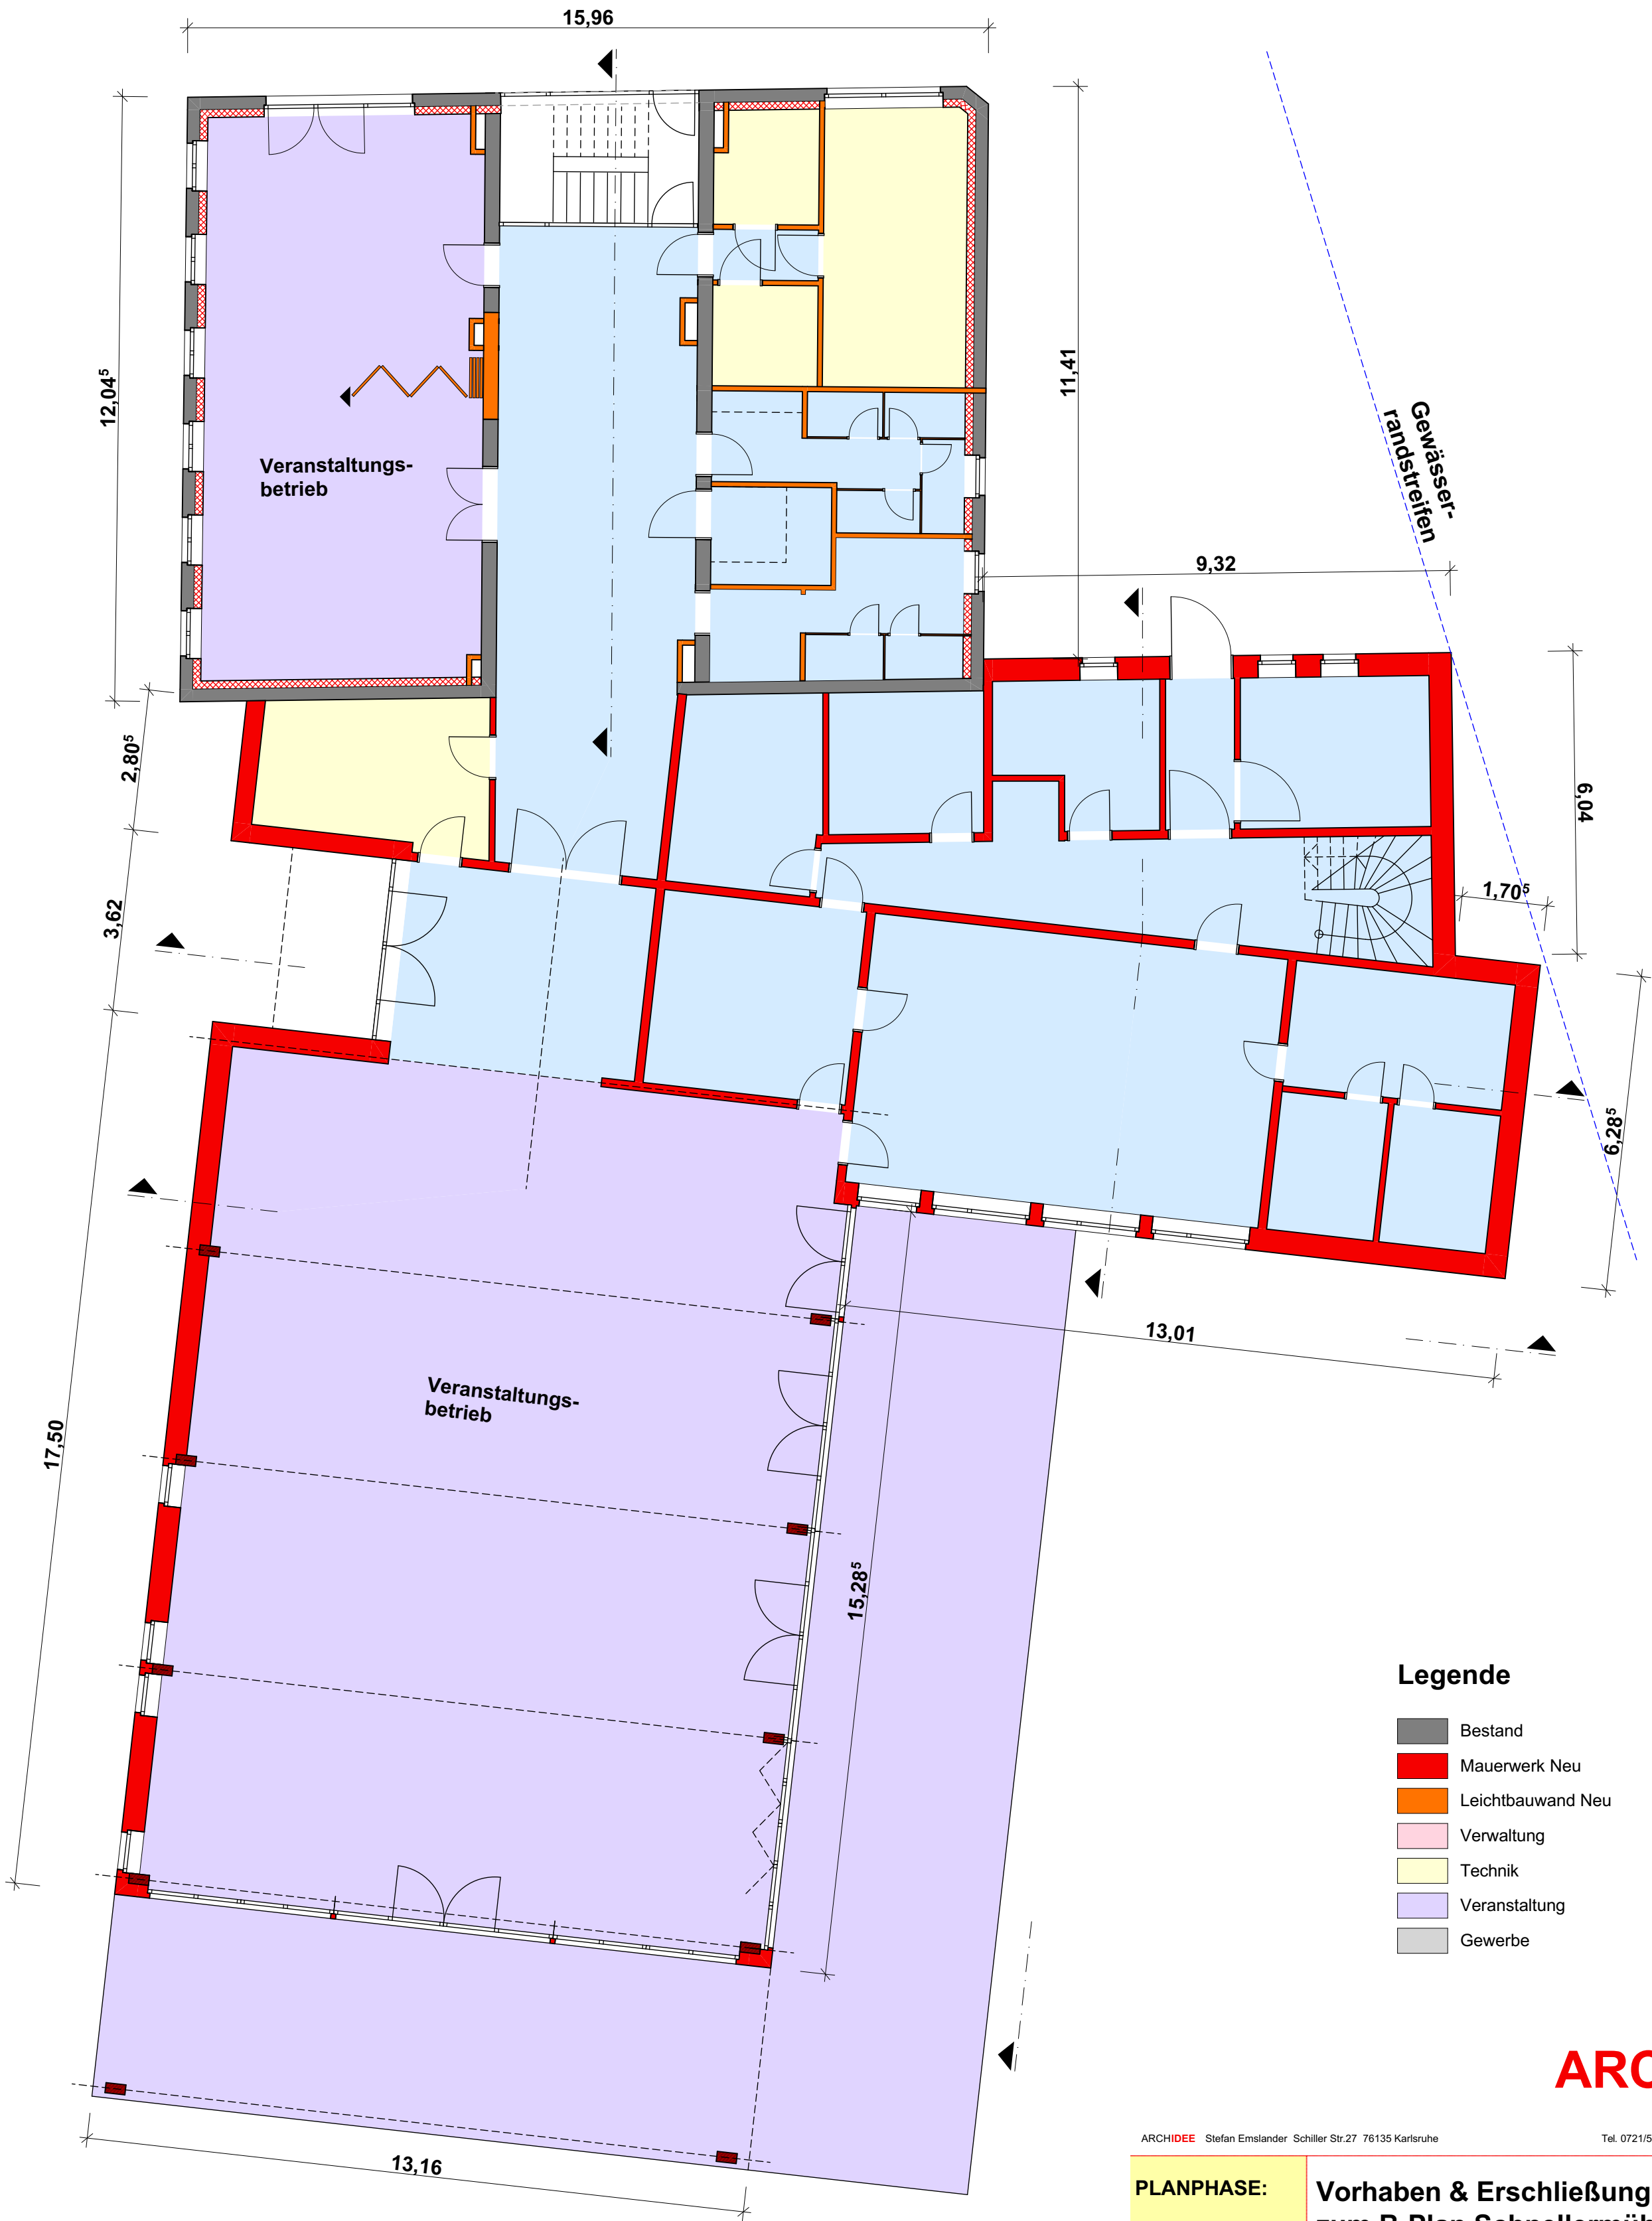


Grundriss EG

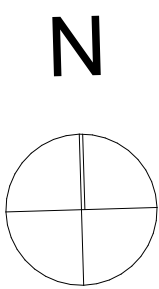


Legende

- | | |
|-------------------|------------------|
| Bestand | Stahlbeton Neu |
| Mauerwerk Neu | Abbruch |
| Leichtbauwand Neu | Abbruch Brüstung |
| Verwaltung | Wohnflächen |
| Technik | Nebenflächen |
| Veranstaltung | Beherbergung |
| Gewerbe | |

ARCHIDEE!

ARCHIDEE Stefan Emslander Schiller Str.27 76135 Karlsruhe		Tel. 0721/568 764-2		E-Mail: info@archidee-ka.net	
PLANPHASE:		Vorhaben & Erschließung zum B-Plan Schnellermühle			
BAUHERR:		Oettinger Grundstücks GbR Ottostr. 12 76316 Malsch			
BAUVORHABEN:		Pfinztal, Schnellermühle Areal Schnellermühle, 76327 Pfinztal			
PLANINHALT		Eventbereich Grundriss Erdgeschoss			
NR:		PLAN - NR:			
21-18		EV_VE_01		V01	
M: 1:100		DRUCKDATUM: 14.11.2023 FORMAT: DIN A2			

Grundriss 1.OG

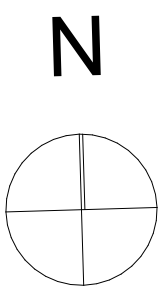



Legende

- Bestand
- Mauerwerk Neu
- Leichtbauwand Neu
- Verwaltung
- Technik
- Veranstaltung
- Gewerbe
- Stahlbeton Neu
- Abbruch
- Abbruch Brüstung
- Wohnflächen
- Nebenflächen
- Beherbergung



ARCHIDEE Stefan Emslander Schiller Str.27 76135 Karlsruhe Tel. 0721/568 764-2 E-Mail: info@archidee-ka.net		
PLANPHASE:	Vorhaben & Erschließung zum B-Plan Schnellermühle	
BAUHERR:	Oettinger Grundstücks GbR Ottostr. 12 76316 Malsch	
BAUVORHABEN:	Pfintztal, Schnellermühle Areal Schnellermühle, 76327 Pfintztal	
PLANINHALT	Eventbereich Grundriss 1. Obergeschoss	
NR:	PLAN - NR: 21-18	INDEX: V01
M: 1:100 DRUCKDATUM: 14.11.2023 FORMAT: DIN A2		

Grundriss DG

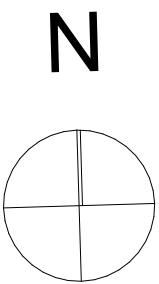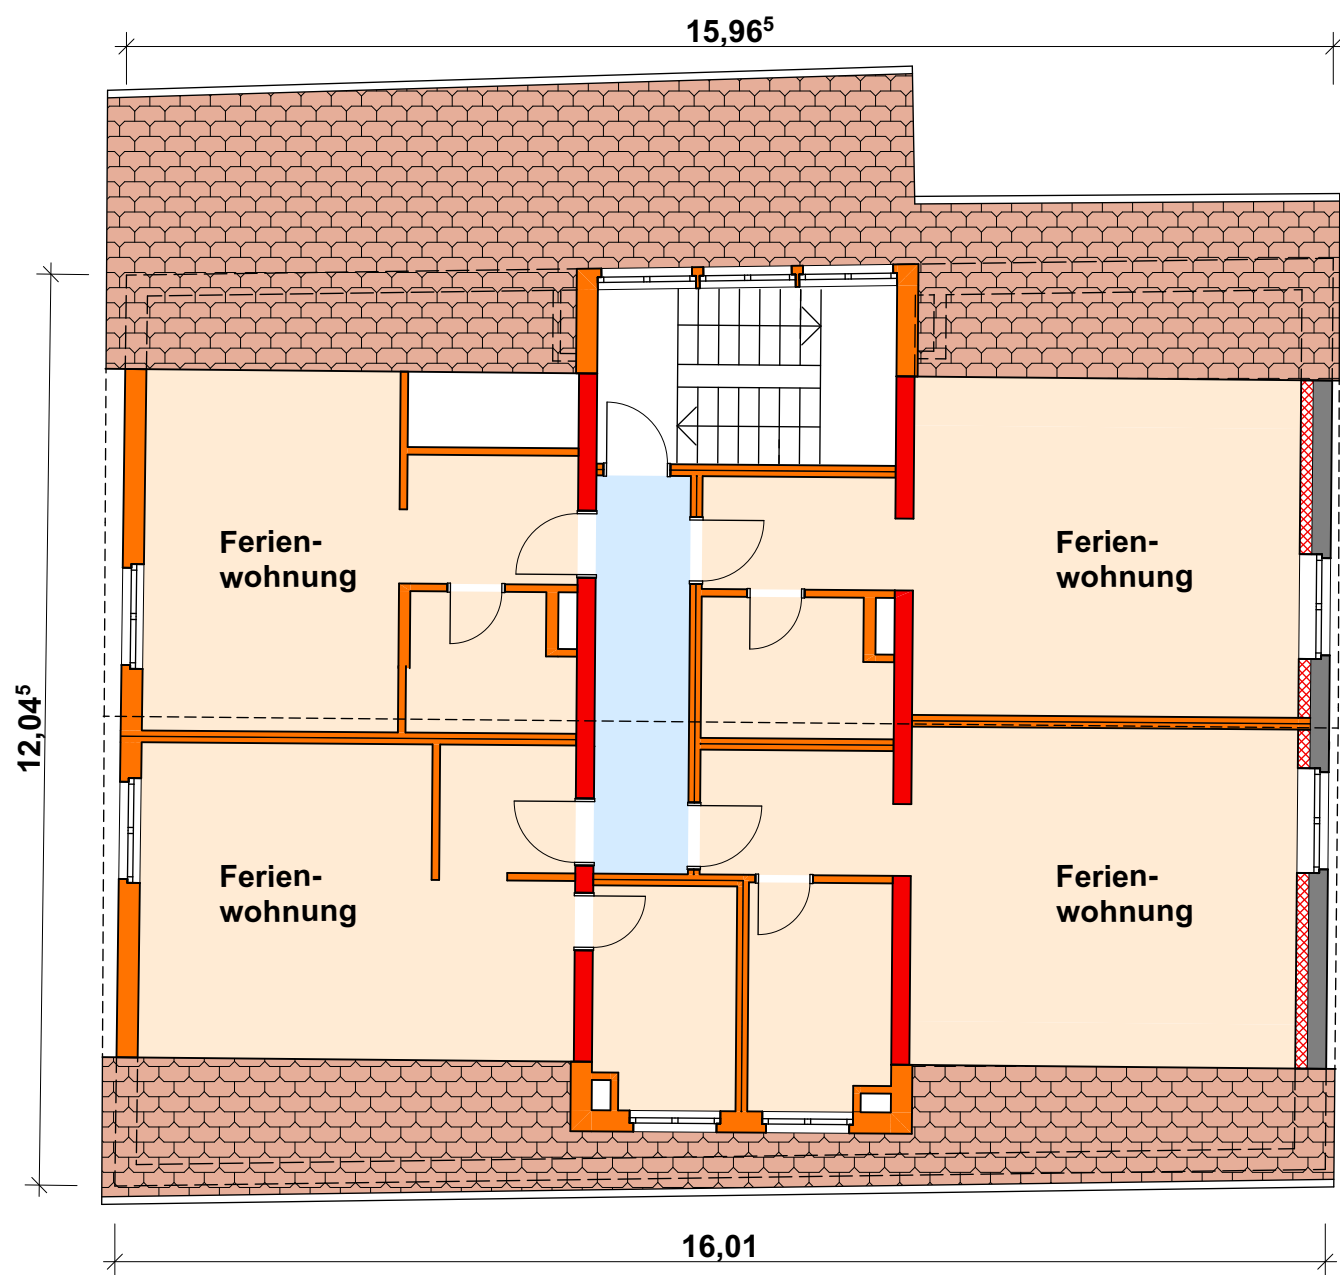


Legende

- Bestand
- Mauerwerk Neu
- Leichtbauwand Neu
- Verwaltung
- Technik
- Veranstaltung
- Gewerbe
- Stahlbeton Neu
- Abbruch
- Abbruch Brüstung
- Wohnflächen
- Nebenflächen
- Beherbergung

ARCHIDEE!

ARCHIDEE! Stefan Emslander Schiller Str.27 76135 Karlsruhe Tel. 0721/568 764-2 E-Mail: info@archidee-ka.net


PLANPHASE:	Vorhaben & Erschließung zum B-Plan Schnellermühle	
BAUHERR:	Oettinger Grundstücks GbR Ottostr. 12 76316 Malsch	
BAUVORHABEN:	Pfinztal, Schnellermühle Areal Schnellermühle, 76327 Pfinztal	
PLANINHALT	Eventbereich Grundriss Dachgeschoss	
NR: 21-18	PLAN - NR: EV_VE_03	INDEX: V01

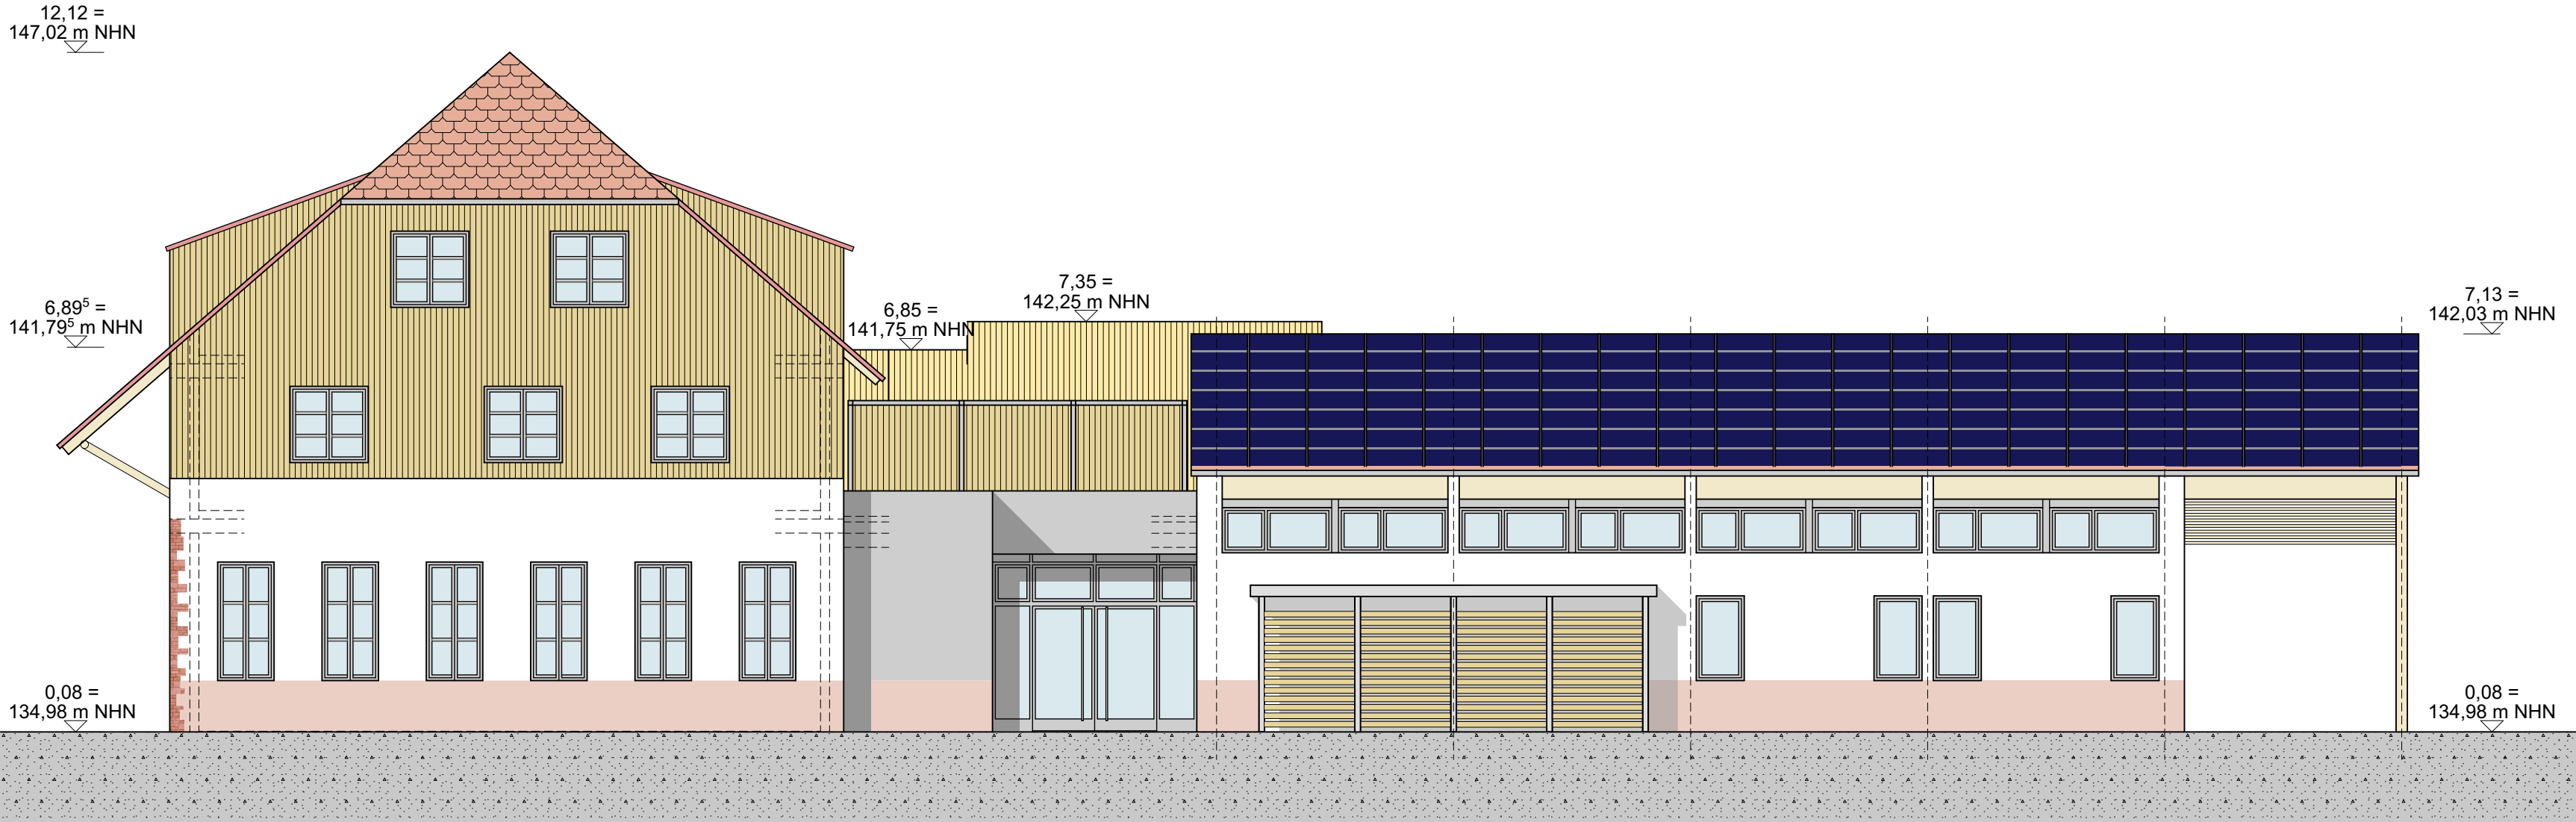

Eventbereich
Ansicht West

Legende

- Bestand
- Mauerwerk Neu
- Leichtbauwand Neu
- Verwaltung
- Technik
- Veranstaltung
- Gewerbe
- Stahlbeton Neu
- Abbruch
- Abbruch Brüstung
- Wohnflächen
- Nebenflächen
- Beherbergung

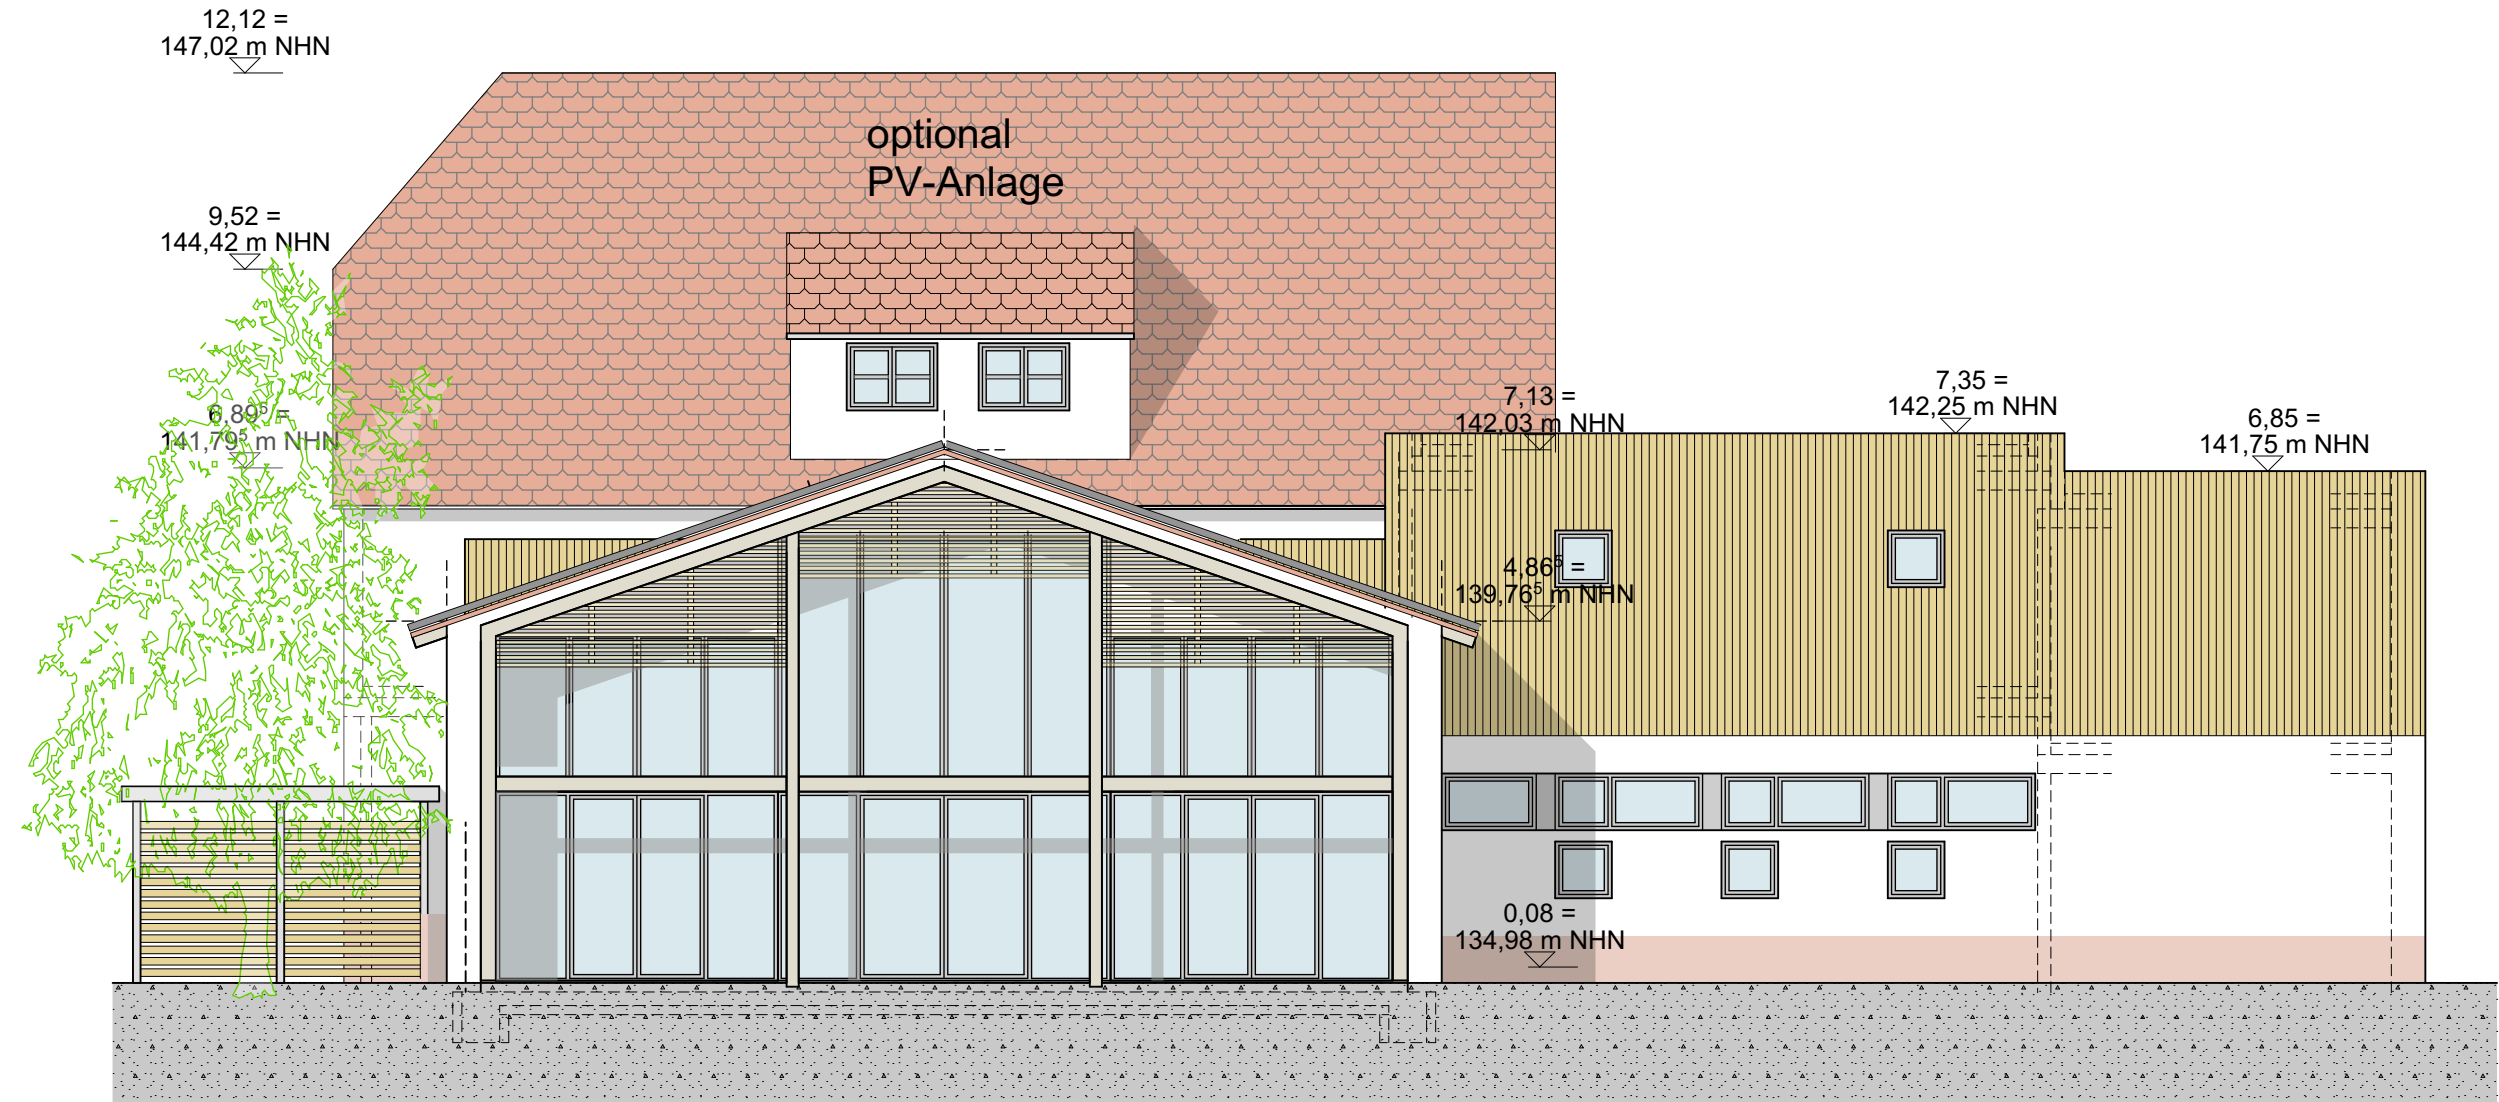

Eventbereich
Ansicht Süd

ARCHIDEE!

ARCHIDEE Stefan Emslander Schiller Str.27 76135 Karlsruhe Tel. 0721/568 764-2 E-Mail: info@archidee-ka.net

PLANPHASE:	Vorhaben & Erschließung zum B-Plan Schnellermühle	
BAUHERR:	Oettinger Grundstücks GbR Ottostr. 12 76316 Malsch	
BAUVORHABEN:	Pfinztal, Schnellermühle Areal Schnellermühle, 76327 Pfinztal	
PLANINHALT	Eventbereich Ansichten West + Süd	
NR:	PLAN - NR: 21-18	INDEX: V01



Eventbereich
Ansicht Ost



Eventbereich
Ansicht Nord


Legende

- Bestand
- Mauerwerk Neu
- Leichtbauwand Neu
- Verwaltung
- Technik
- Veranstaltung
- Gewerbe
- Stahlbeton Neu
- Abbruch
- Abbruch Brüstung
- Wohnflächen
- Nebenflächen
- Beherbergung


ARCHIDEE!

ARCHIDEE Stefan Emslander Schiller Str.27 76135 Karlsruhe Tel. 0721/568 764-2 E-Mail: info@archidee-ka.net

PLANPHASE:	Vorhaben & Erschließung zum B-Plan Schnellermühle	
BAUHERR:	Oettinger Grundstücks GbR Ottostr. 12 76316 Malsch	
BAUVORHABEN:	Pfinztal, Schnellermühle Areal Schnellermühle, 76327 Pfinztal	
PLANINHALT	Eventbereich Ansichten Ost + Nord	
NR:	PLAN - NR: 21-18	INDEX: V01

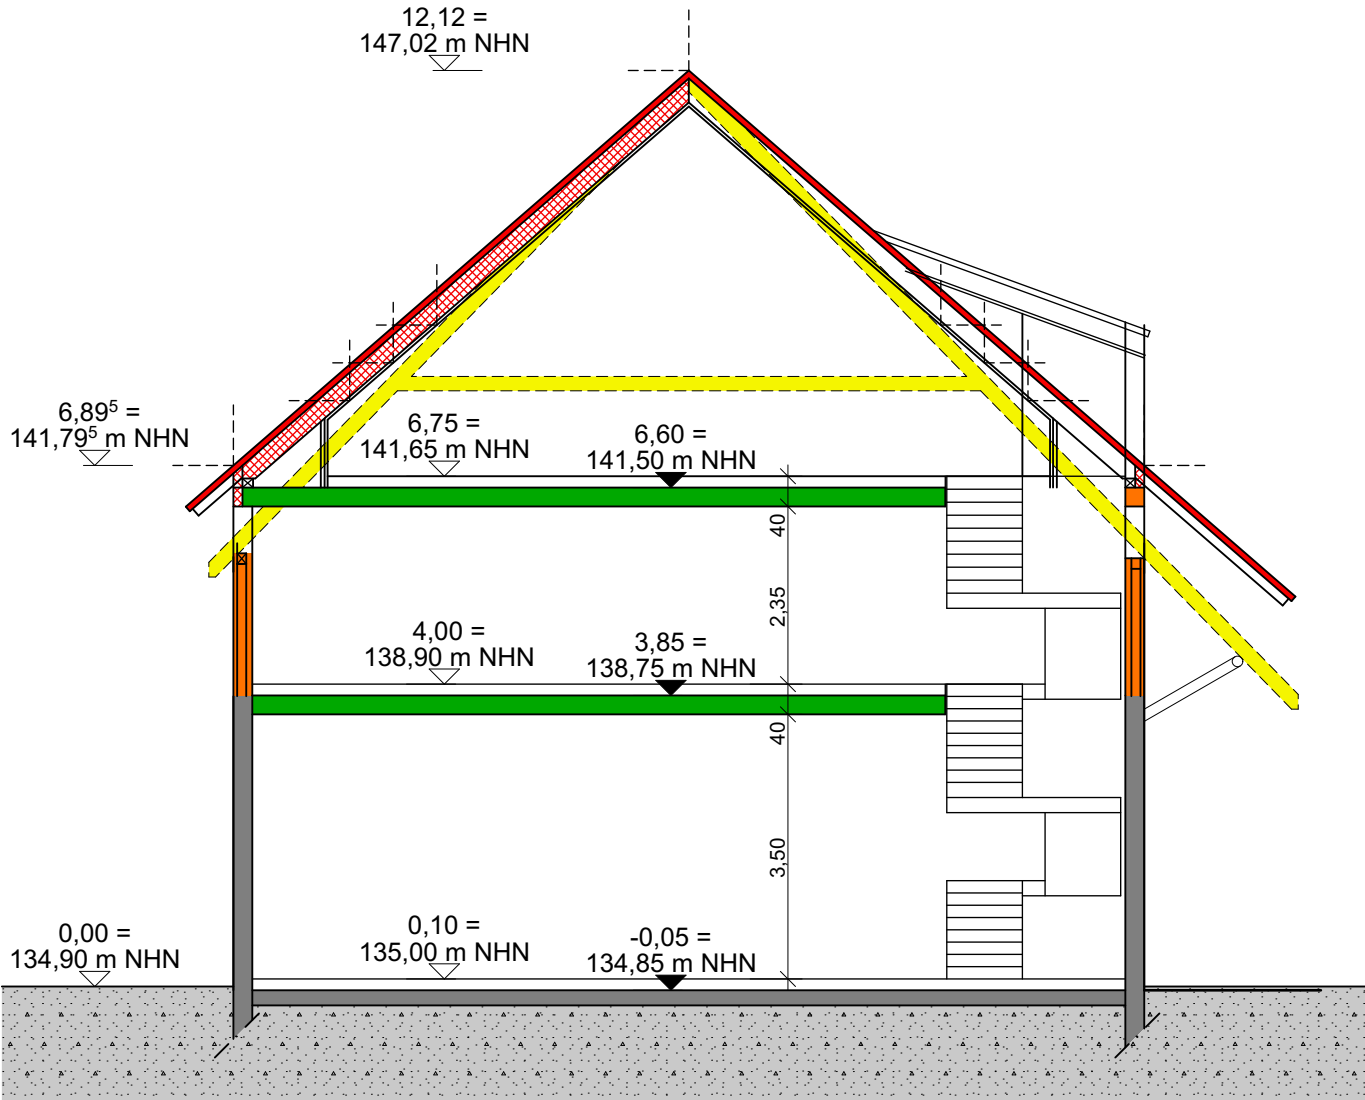


Eventbereich
Schnitt Scheune

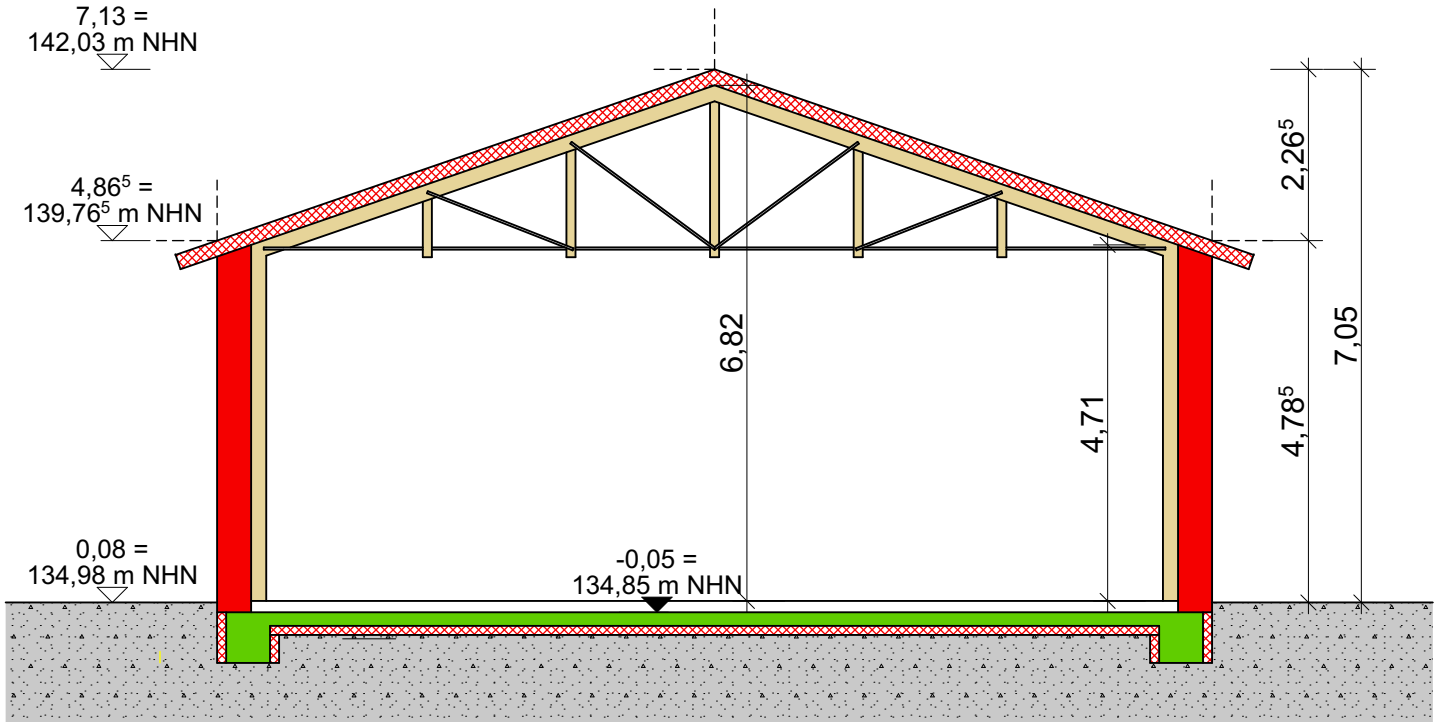

Eventbereich
Schnitt Eventhalle

- Legende**
- Bestand
 - Mauerwerk Neu
 - Leichtbauwand Neu
 - Verwaltung
 - Technik
 - Veranstaltung
 - Gewerbe
 - Stahlbeton Neu
 - Abbruch
 - Abbruch Brüstung
 - Wohnflächen
 - Nebenflächen
 - Beherbergung

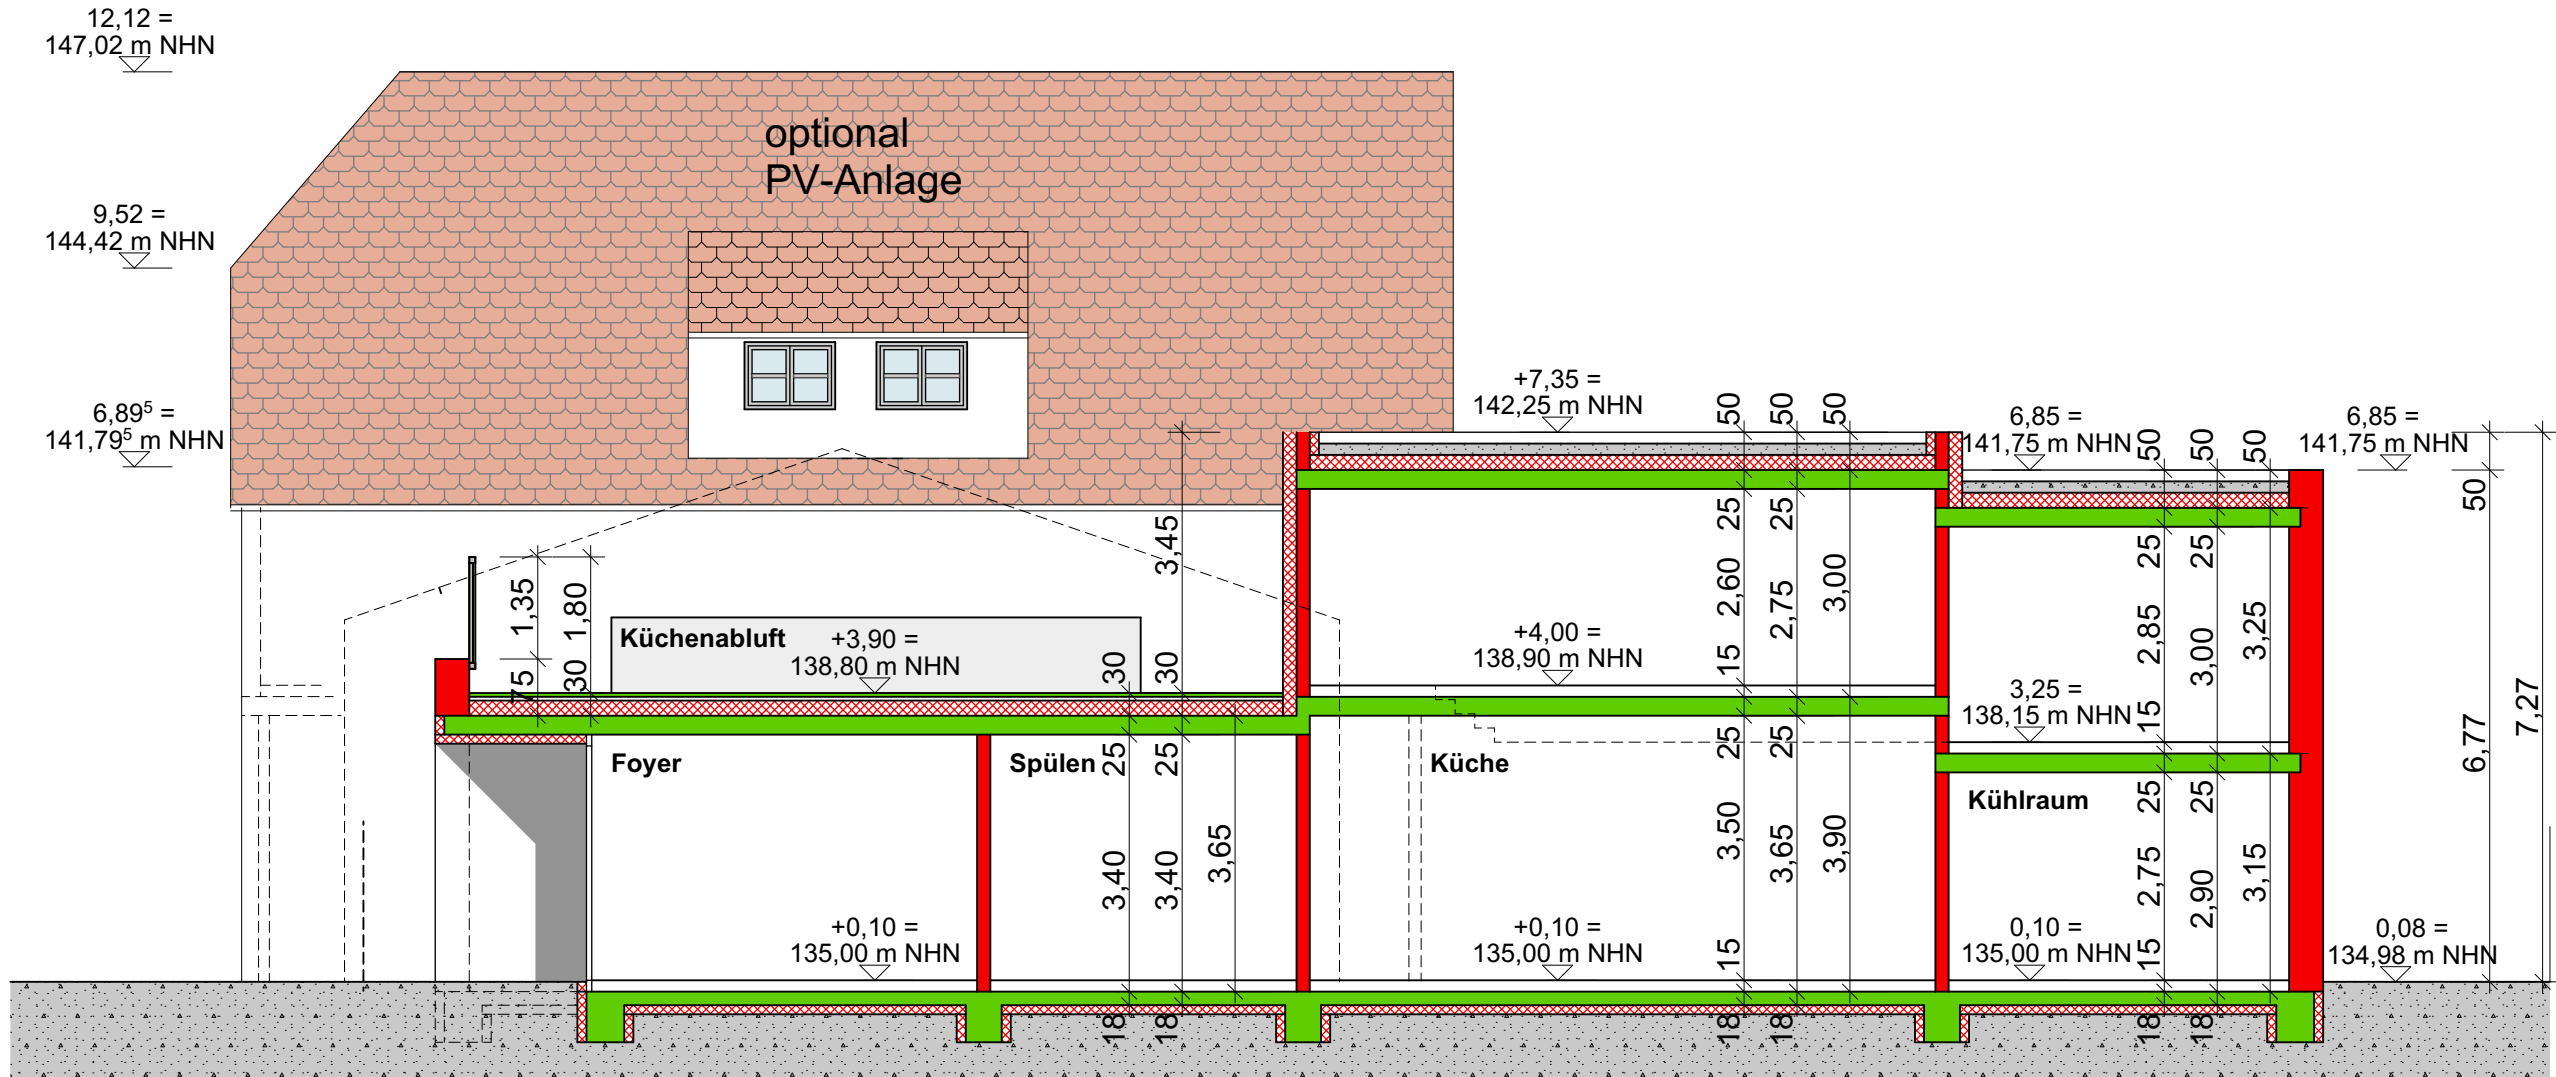

Eventbereich
Schnitt Foyer

ARCHIDEE!

ARCHIDEE Stefan Emslander Schiller Str.27 76135 Karlsruhe Tel. 0721/568 764-2 E-Mail: info@archidee-ka.net

PLANPHASE:	Vorhaben & Erschließung zum B-Plan Schnellermühle	
BAUHERR:	Oettinger Grundstücks GbR Ottostr. 12 76316 Malsch	
BAUVORHABEN:	Pfinztal, Schnellermühle Areal Schnellermühle, 76327 Pfinztal	
PLANINHALT	Eventbereich Schnitte	
NR:	PLAN - NR:	INDEX:
21-18	EV_VE_06	V01