


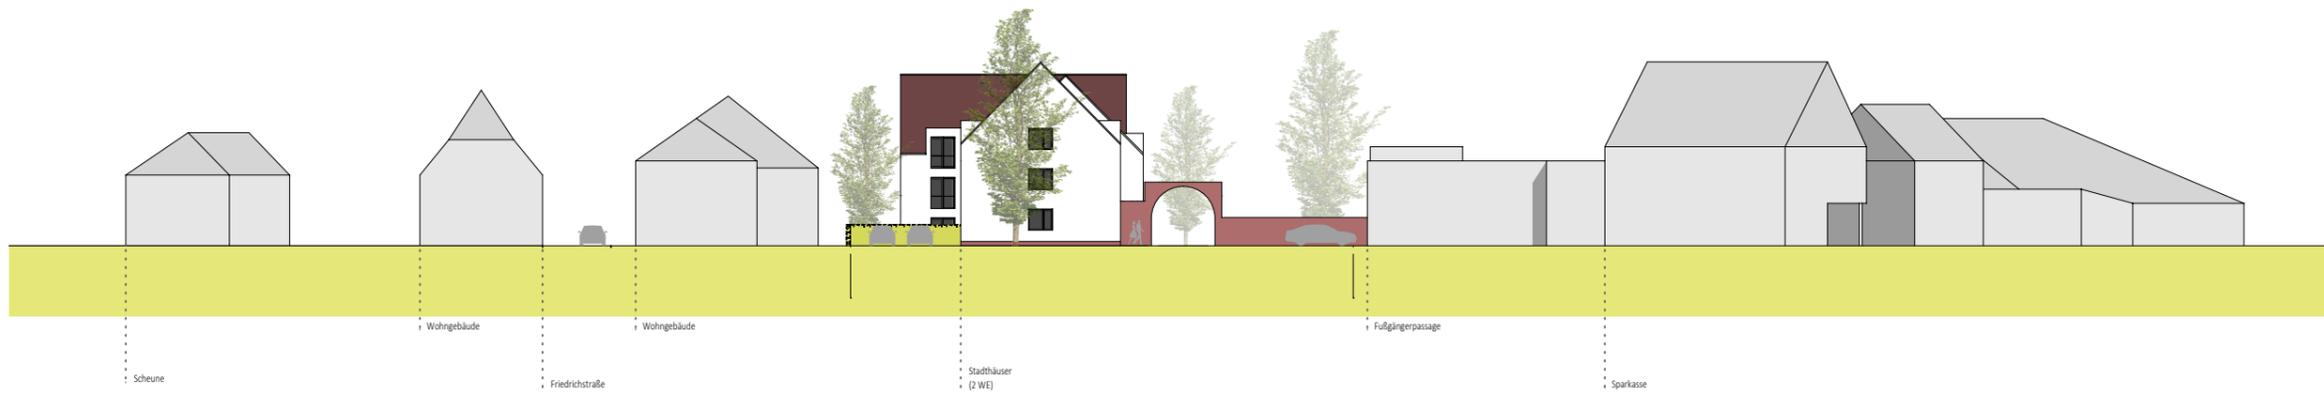

Ansicht Straße von Ost

Ansichten
Flachdach



Ansicht Parkhof von Süd

Projekt:
Pfinzau
Wohnen in der Mitte
76327 Pfinztal

Ansichten



Ansicht Reihenhäuser von Süd

08.01.2024
21-04

▣▣▣ ibele + partner
Architekten | Stadtplaner PartGmbH

Steigstraße 15.1
76327 Pfinztal
Tel.:0721/9463033
Fax.:0721/9463035
buero@ibele-partner.de
www.ibele-partner.de