


Eventbereich
Grundriss EG

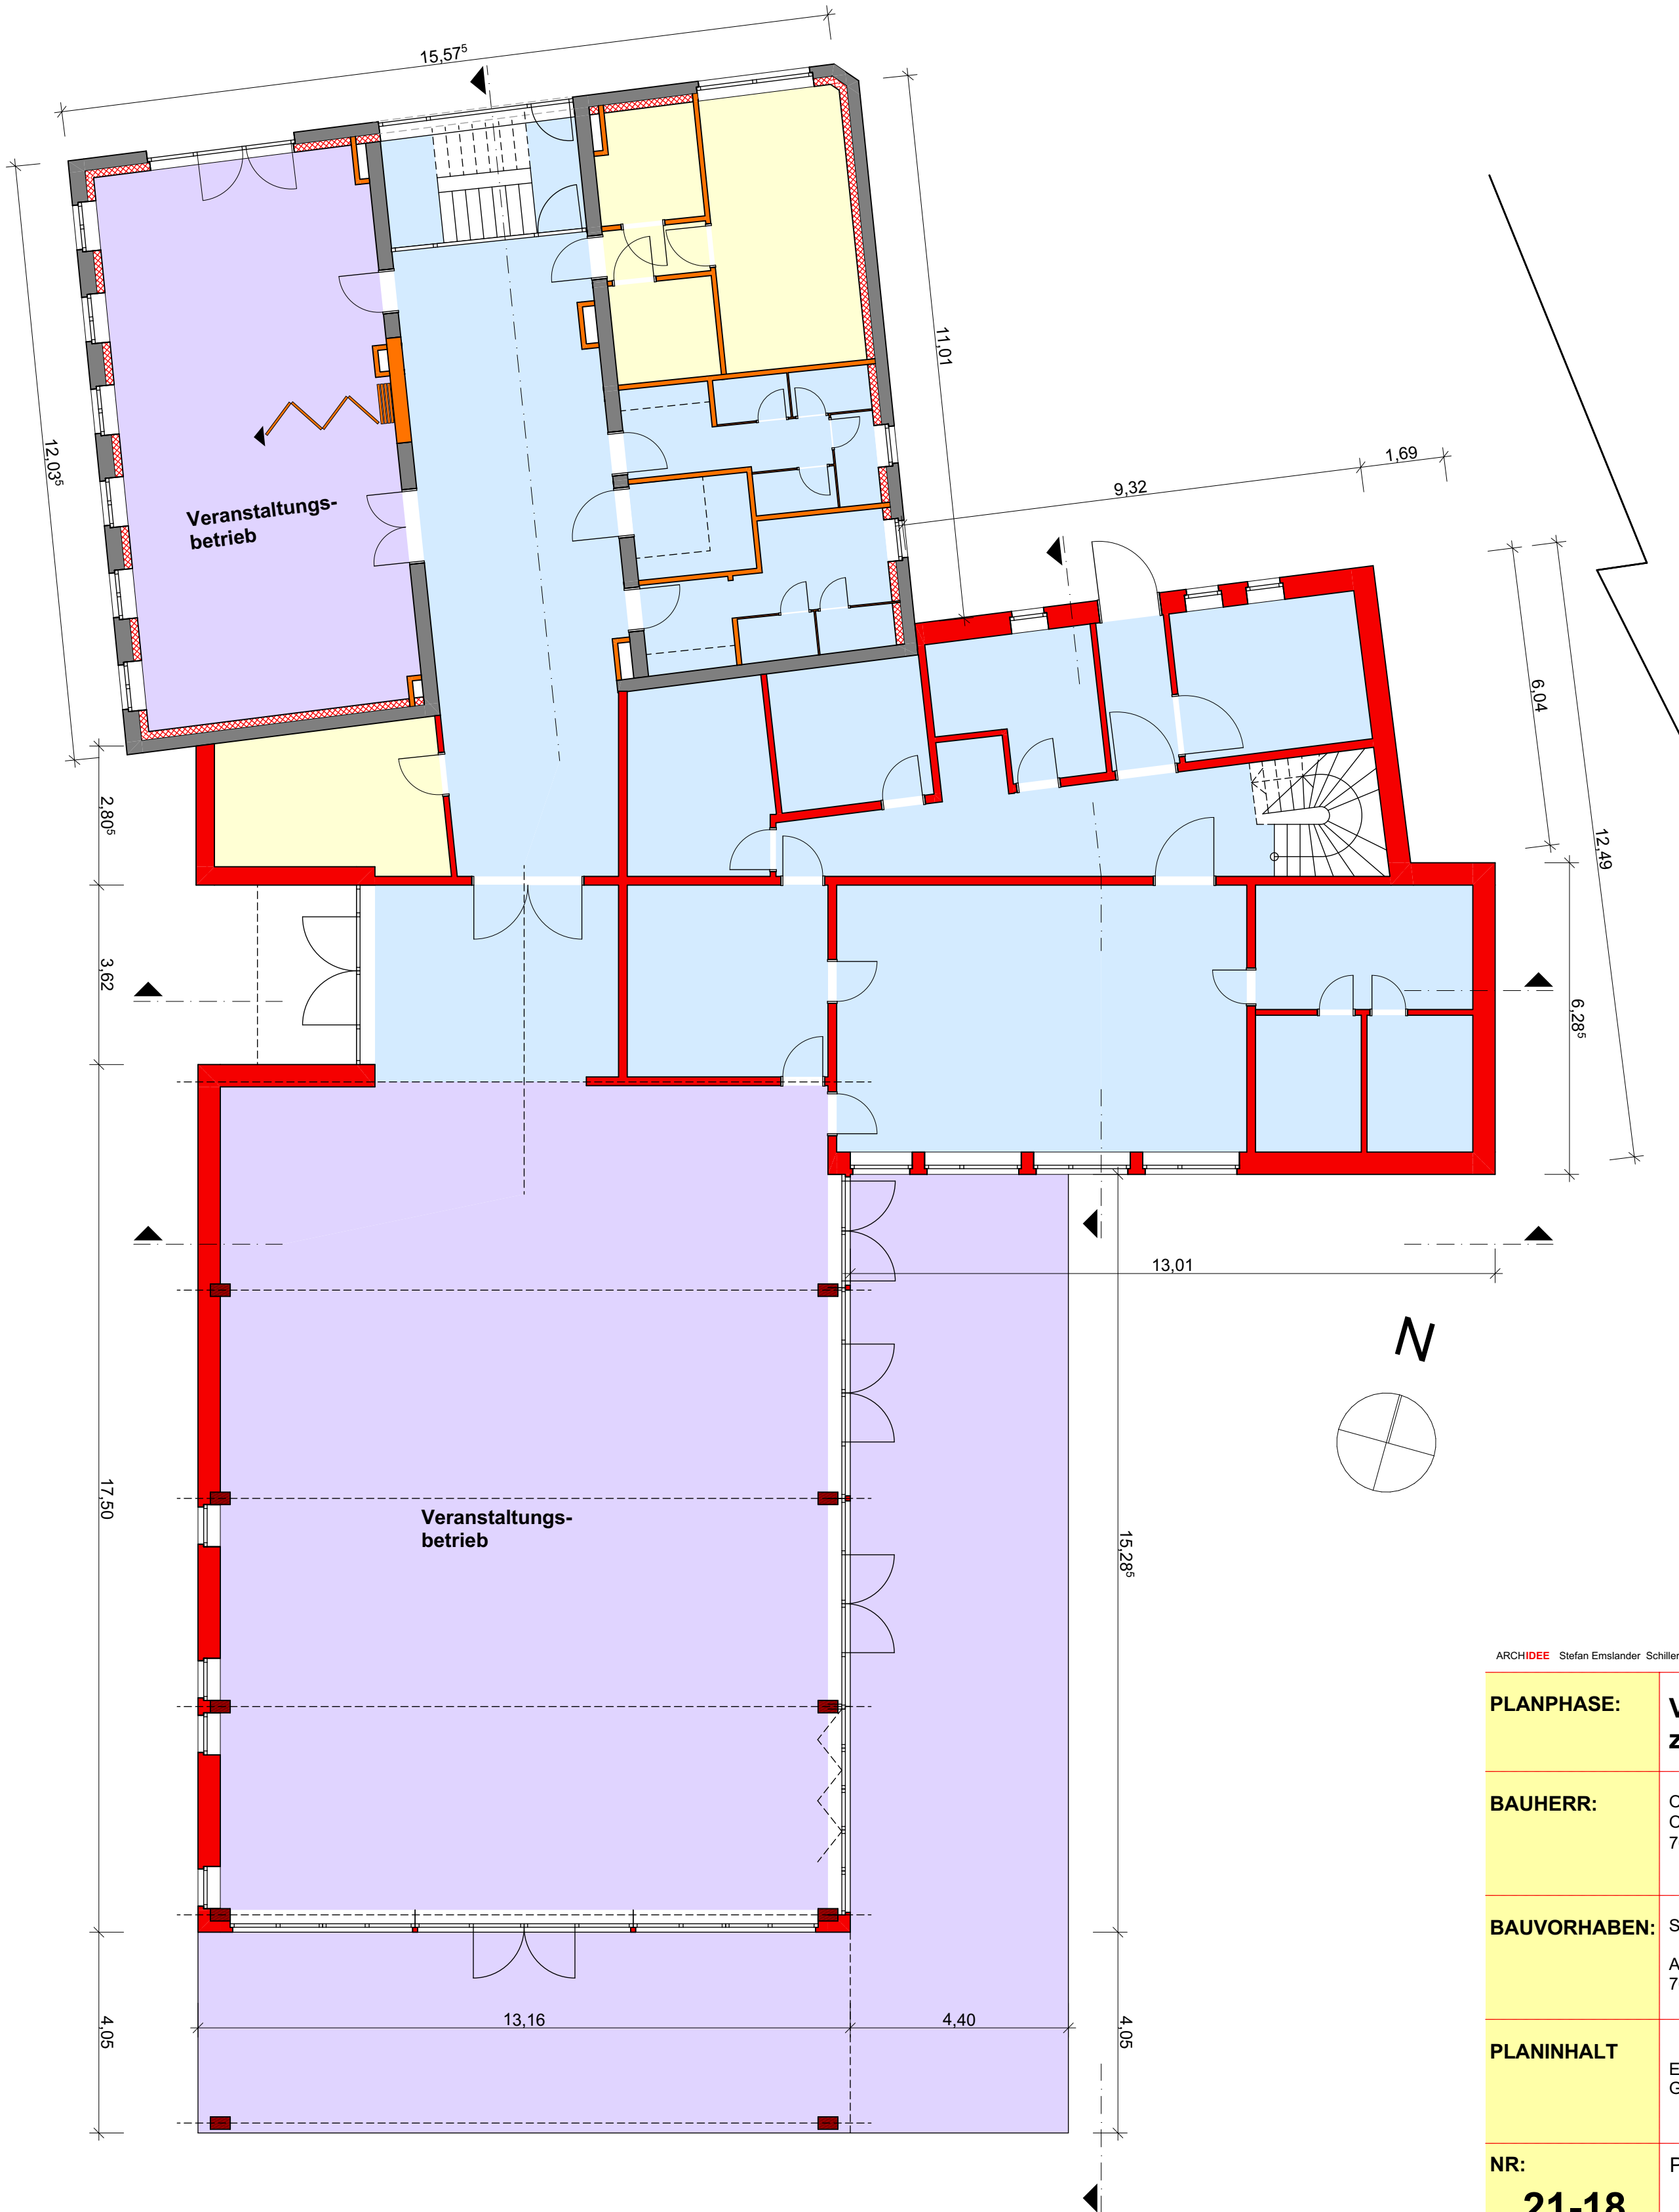

- Legende**
- Bestand
 - Mauerwerk Neu
 - Leichtbauwand Neu
 - Verwaltung
 - Technik
 - Veranstaltung
 - Gewerbe
 - Stahlbeton Neu
 - Abbruch
 - Abbruch Brüstung
 - Wohnflächen
 - Nebenflächen
 - Beherbergung

ARCHIDEE!

ARCHIDEE Stefan Emslander Schiller Str.27 76135 Karlsruhe Tel. 0721/568 764-2 E-Mail: info@archidee-ka.net

PLANPHASE:	Vorhaben & Erschließung zum B-Plan Schnellermühle	
BAUHERR:	Oettinger Immobilien Gmbh Ottostr. 12 76316 Malsch	
BAUVORHABEN:	Schnellermühle Areal Schnellermühle, 76327 Pfinztal	
PLANINHALT	Eventbereich Grundriss Erdgeschoss	
NR: 21-18	PLAN - NR: EV_VE_01	INDEX: V02

M: 1:100 DRUCKDATUM: 04.03.2024 FORMAT: 58 x 50 cm

Eventbereich
Grundriss 1.OG




Legende

- Bestand
- Mauerwerk Neu
- Leichtbauwand Neu
- Verwaltung
- Technik
- Veranstaltung
- Gewerbe
- Stahlbeton Neu
- Abbruch
- Abbruch Brüstung
- Wohnflächen
- Nebenflächen
- Beherbergung

ARCHIDEE!

ARCHIDEE Stefan Emstlander Schiller Str.27 76135 Karlsruhe Tel. 0721/568 764-2 E-Mail: info@archidee-ka.net

PLANPHASE:	Vorhaben & Erschließung zum B-Plan Schnellermühle	
BAUHERR:	Oettinger Immobilien Gmbh Ottostr. 12 76316 Malsch	
BAUVORHABEN:	Schnellermühle Areal Schnellermühle, 76327 Pfinztal	
PLANINHALT	Eventbereich Grundriss 1. Obergeschoss	
NR: 21-18	PLAN - NR: EV_VE_02	INDEX: V02
M: 1:100	DRUCKDATUM: 04.03.2024 FORMAT: 58 x 50 cm	

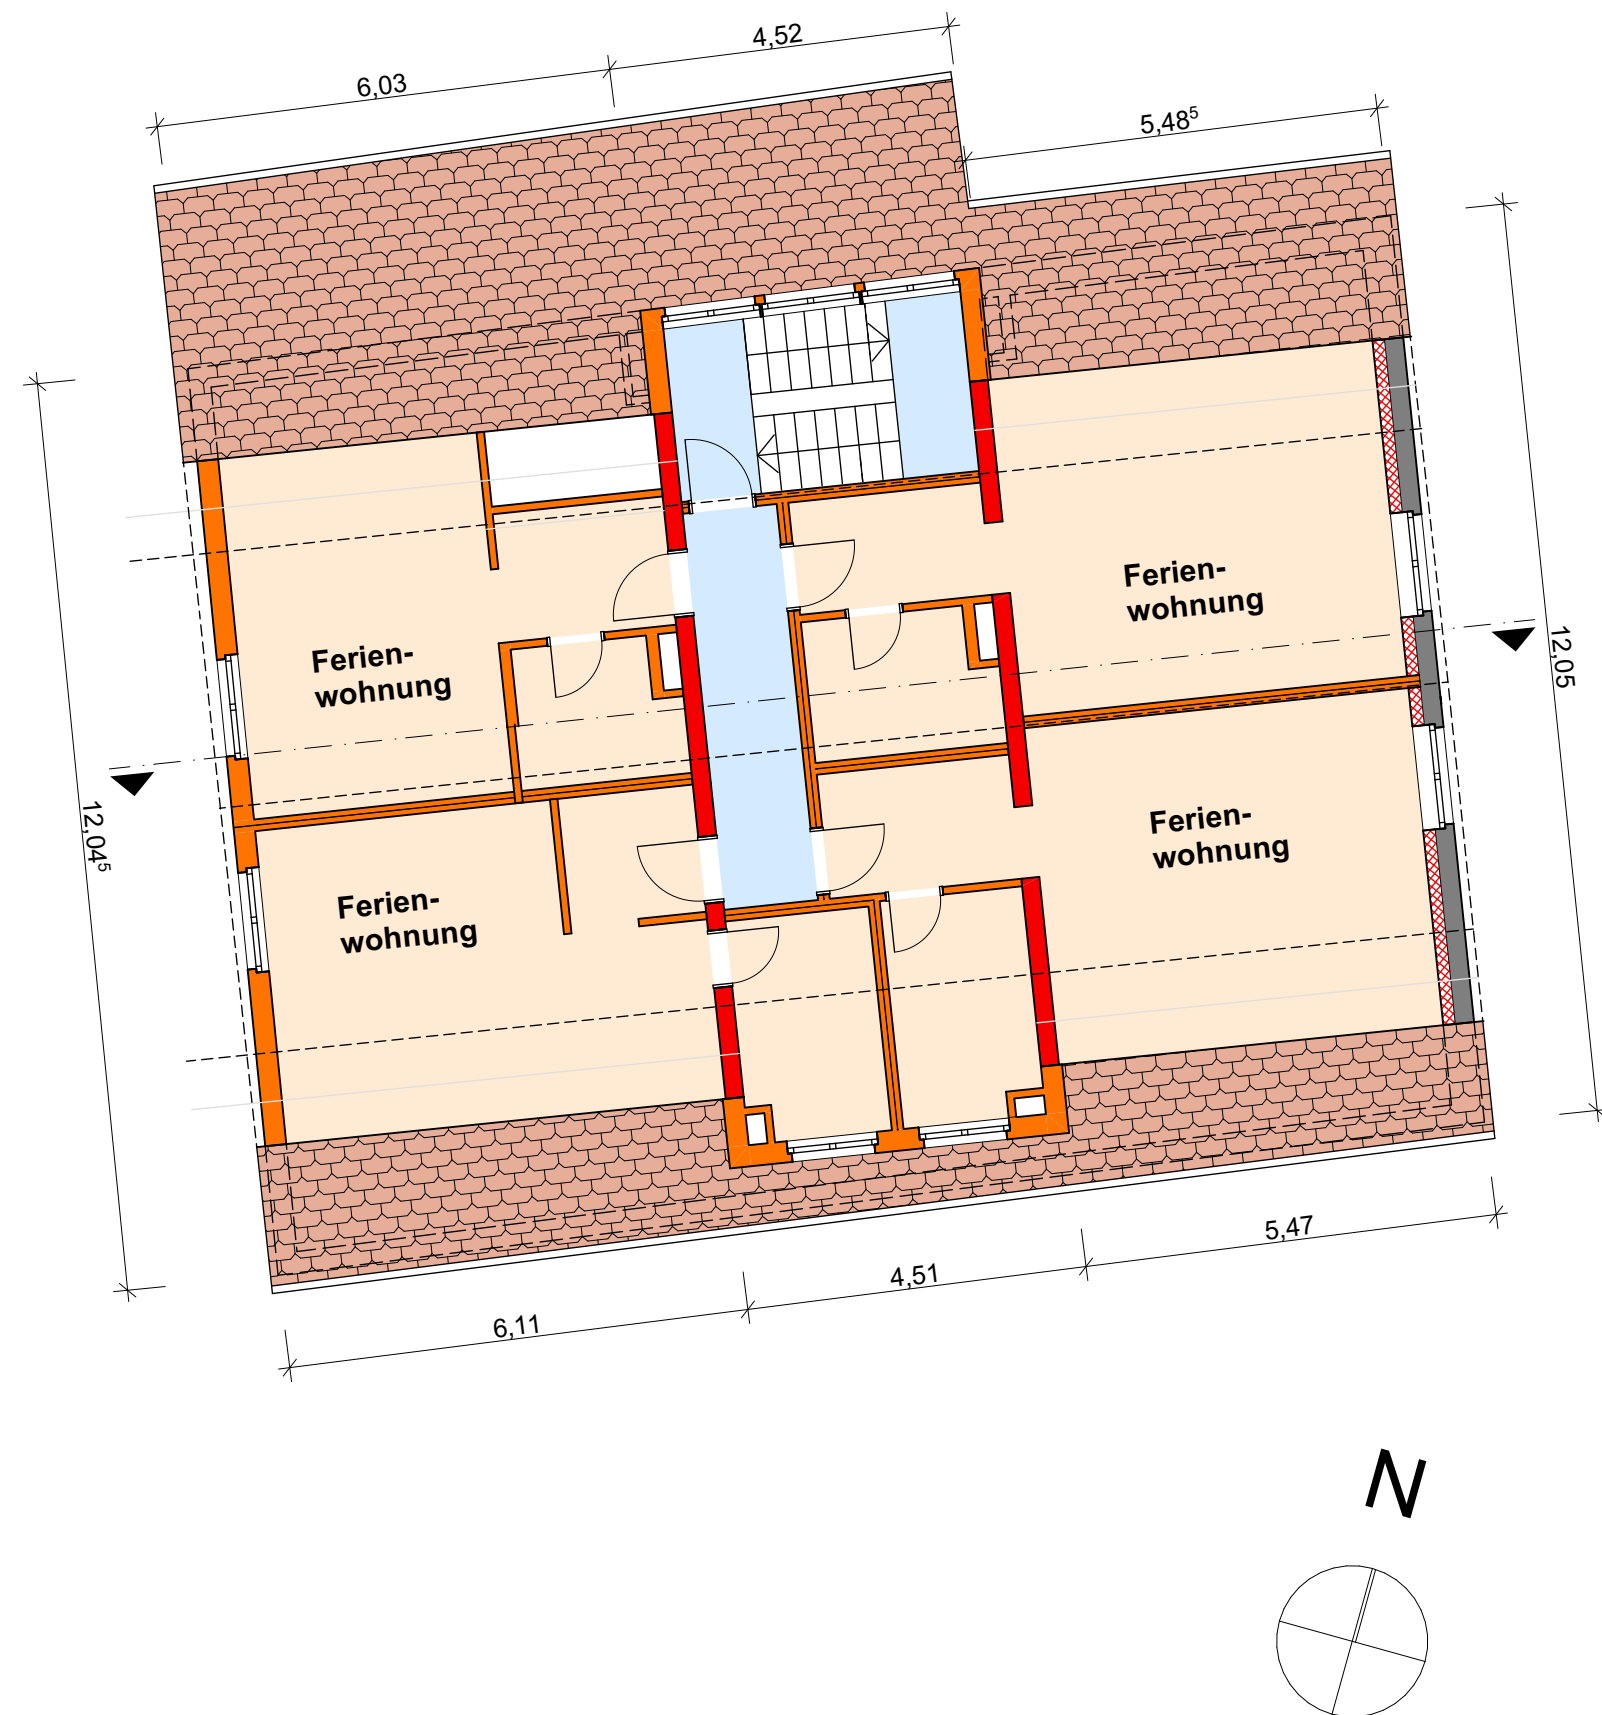

Eventbereich (Scheune)
Grundriss DG

ARCHIDEE!

ARCHIDEE Stefan Emslander Schiller Str.27 76135 Karlsruhe

Tel. 0721/568 764-2

E-Mail: info@archidee-ka.net

PLANPHASE:

Vorhaben & Erschließung
zum B-Plan Schnellermühle

BAUHERR:

Oettinger Immobilien Gmbh
Ottostr. 12
76316 Malsch

BAUVORHABEN:

Schnellermühle
Areal Schnellermühle,
76327 Pfinztal

PLANINHALT

Eventbereich
Grundriss 1. Obergeschoss

NR:

21-18

PLAN - NR:


EV_VE_03

INDEX:


V02

M: 1:100


DRUCKDATUM: 04.03.2024 FORMAT: DIN A3

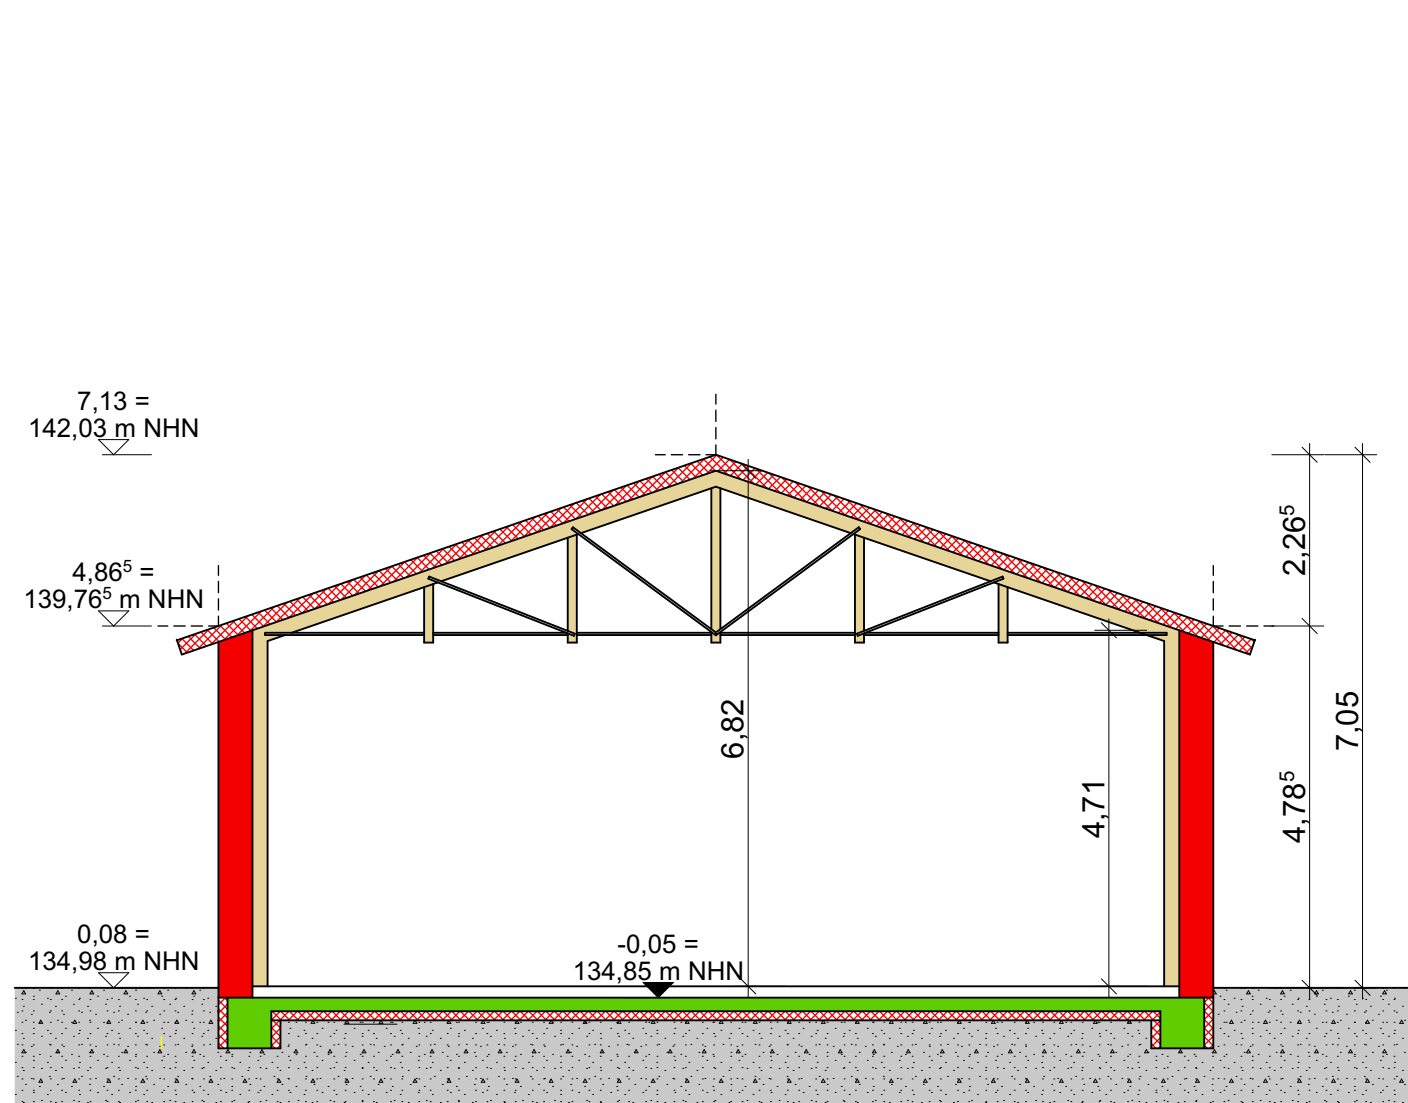


Eventbereich
Schnitt Eventhalle

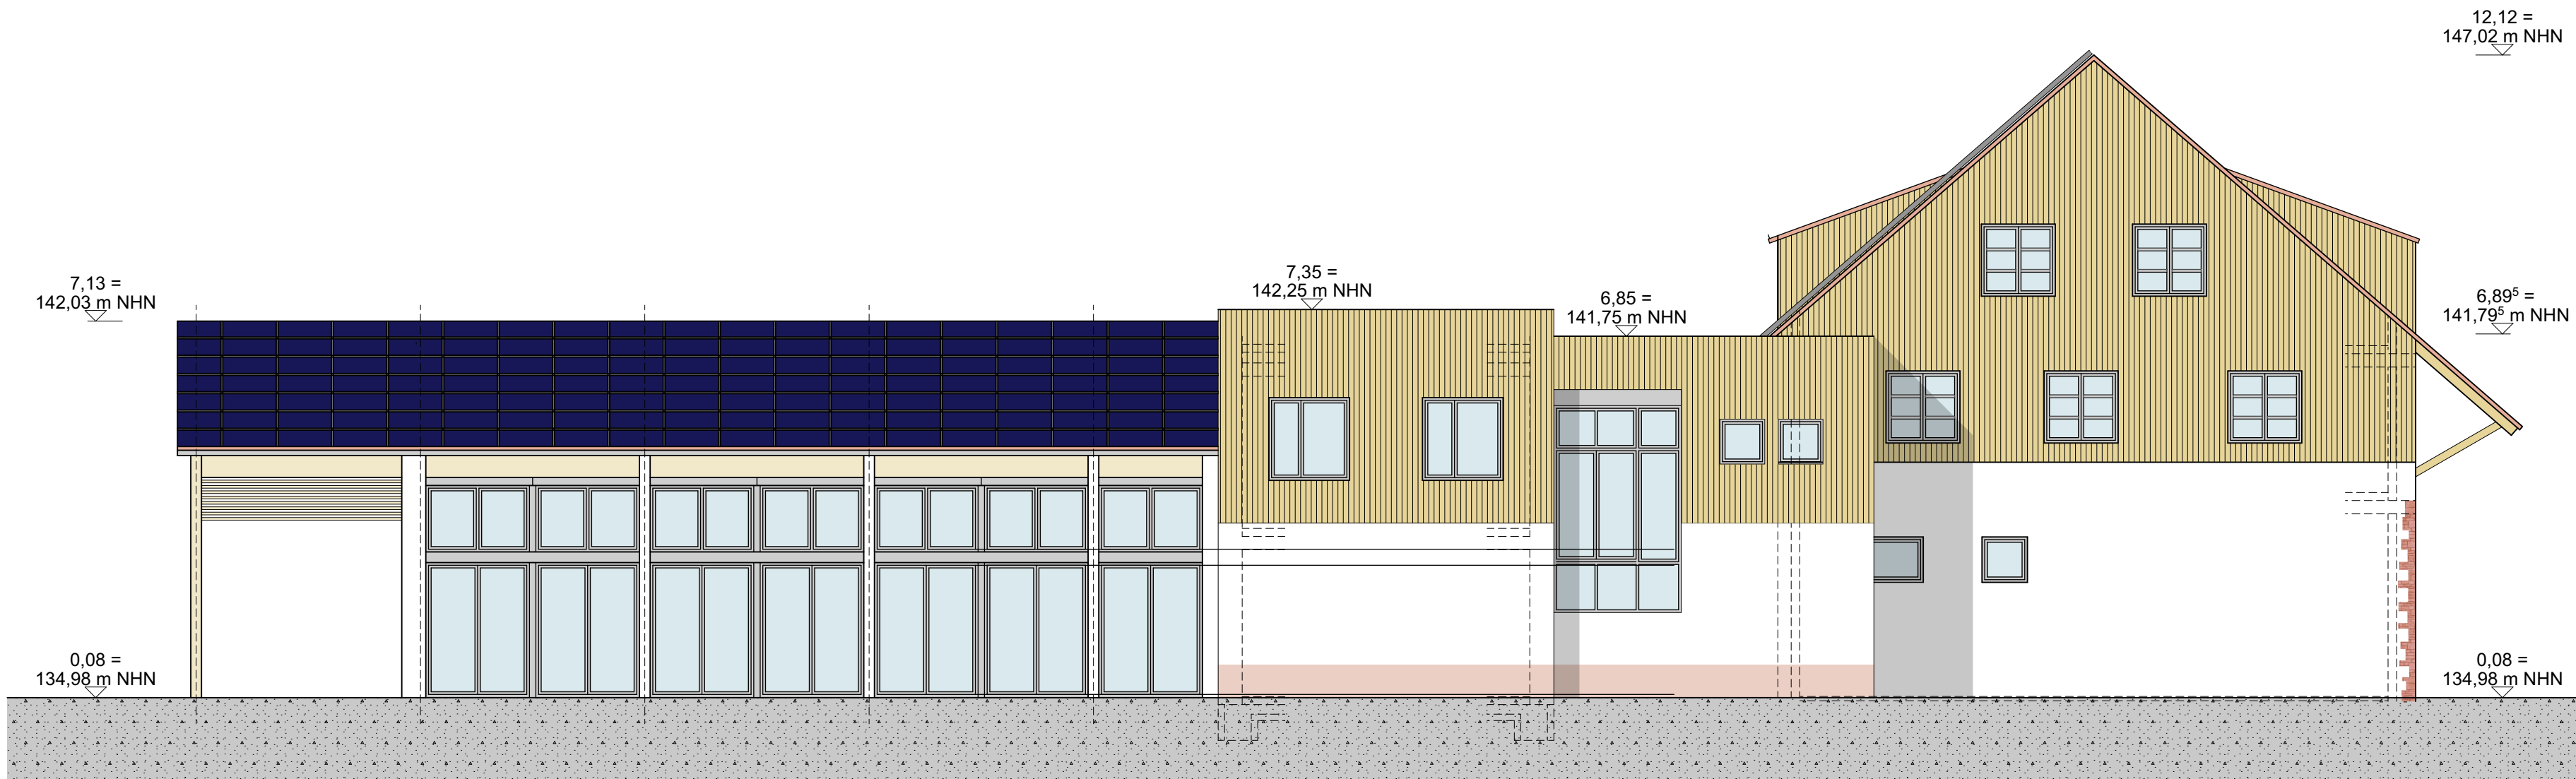


Eventbereich
Ansicht Ost

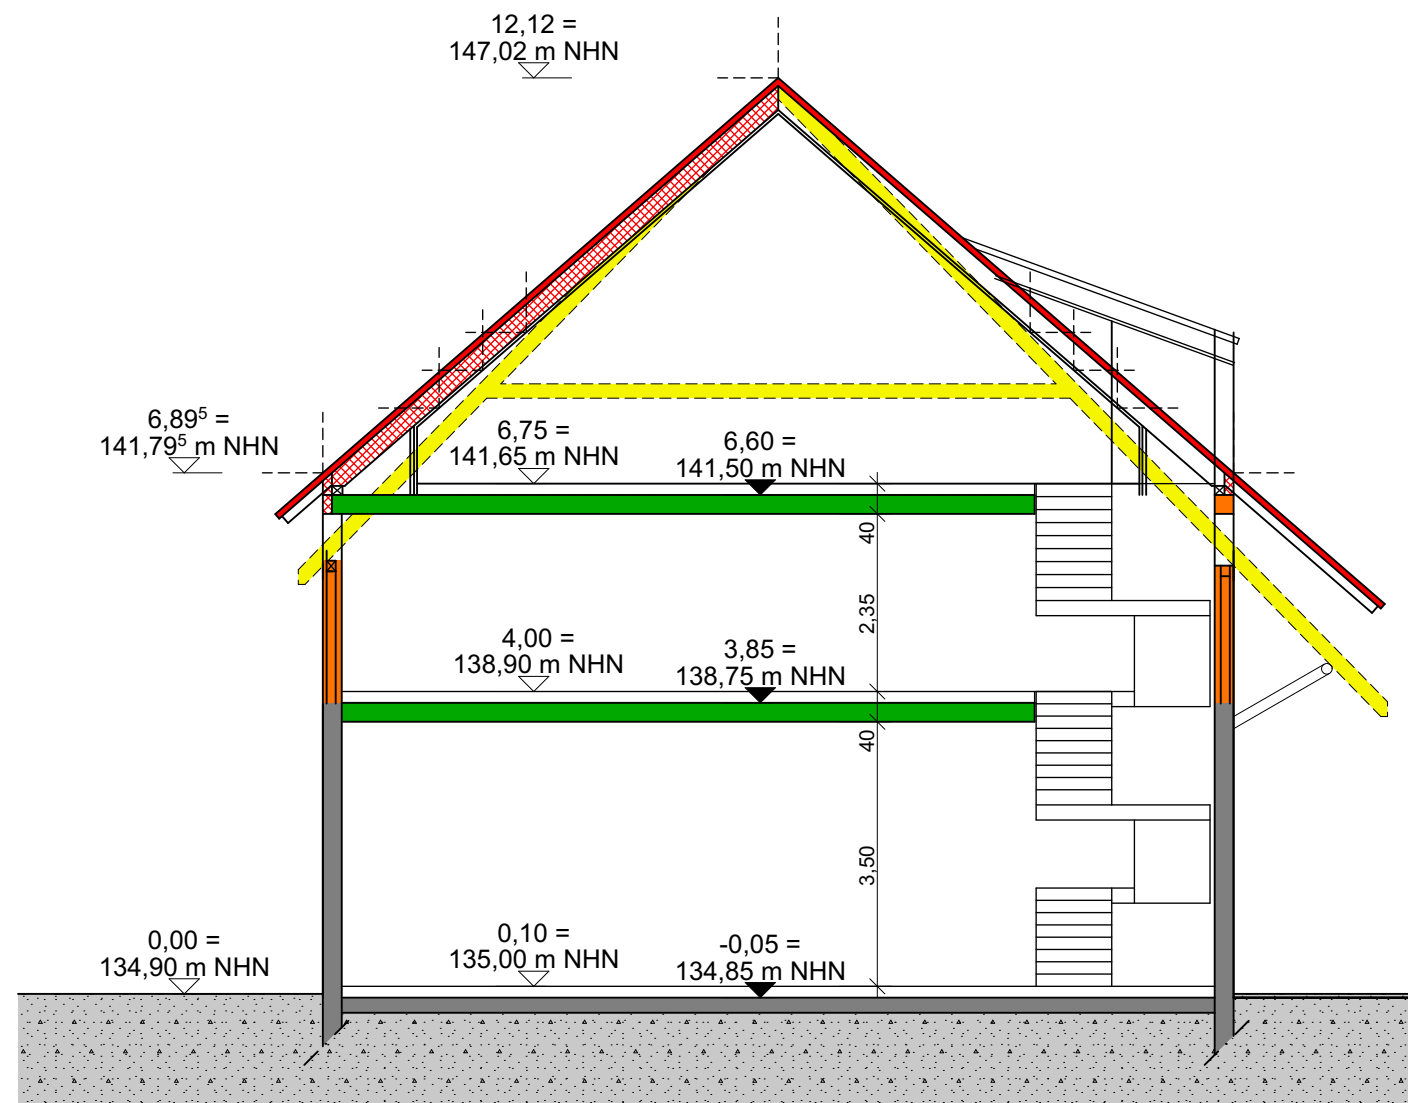


Eventbereich
Schnitt Scheune

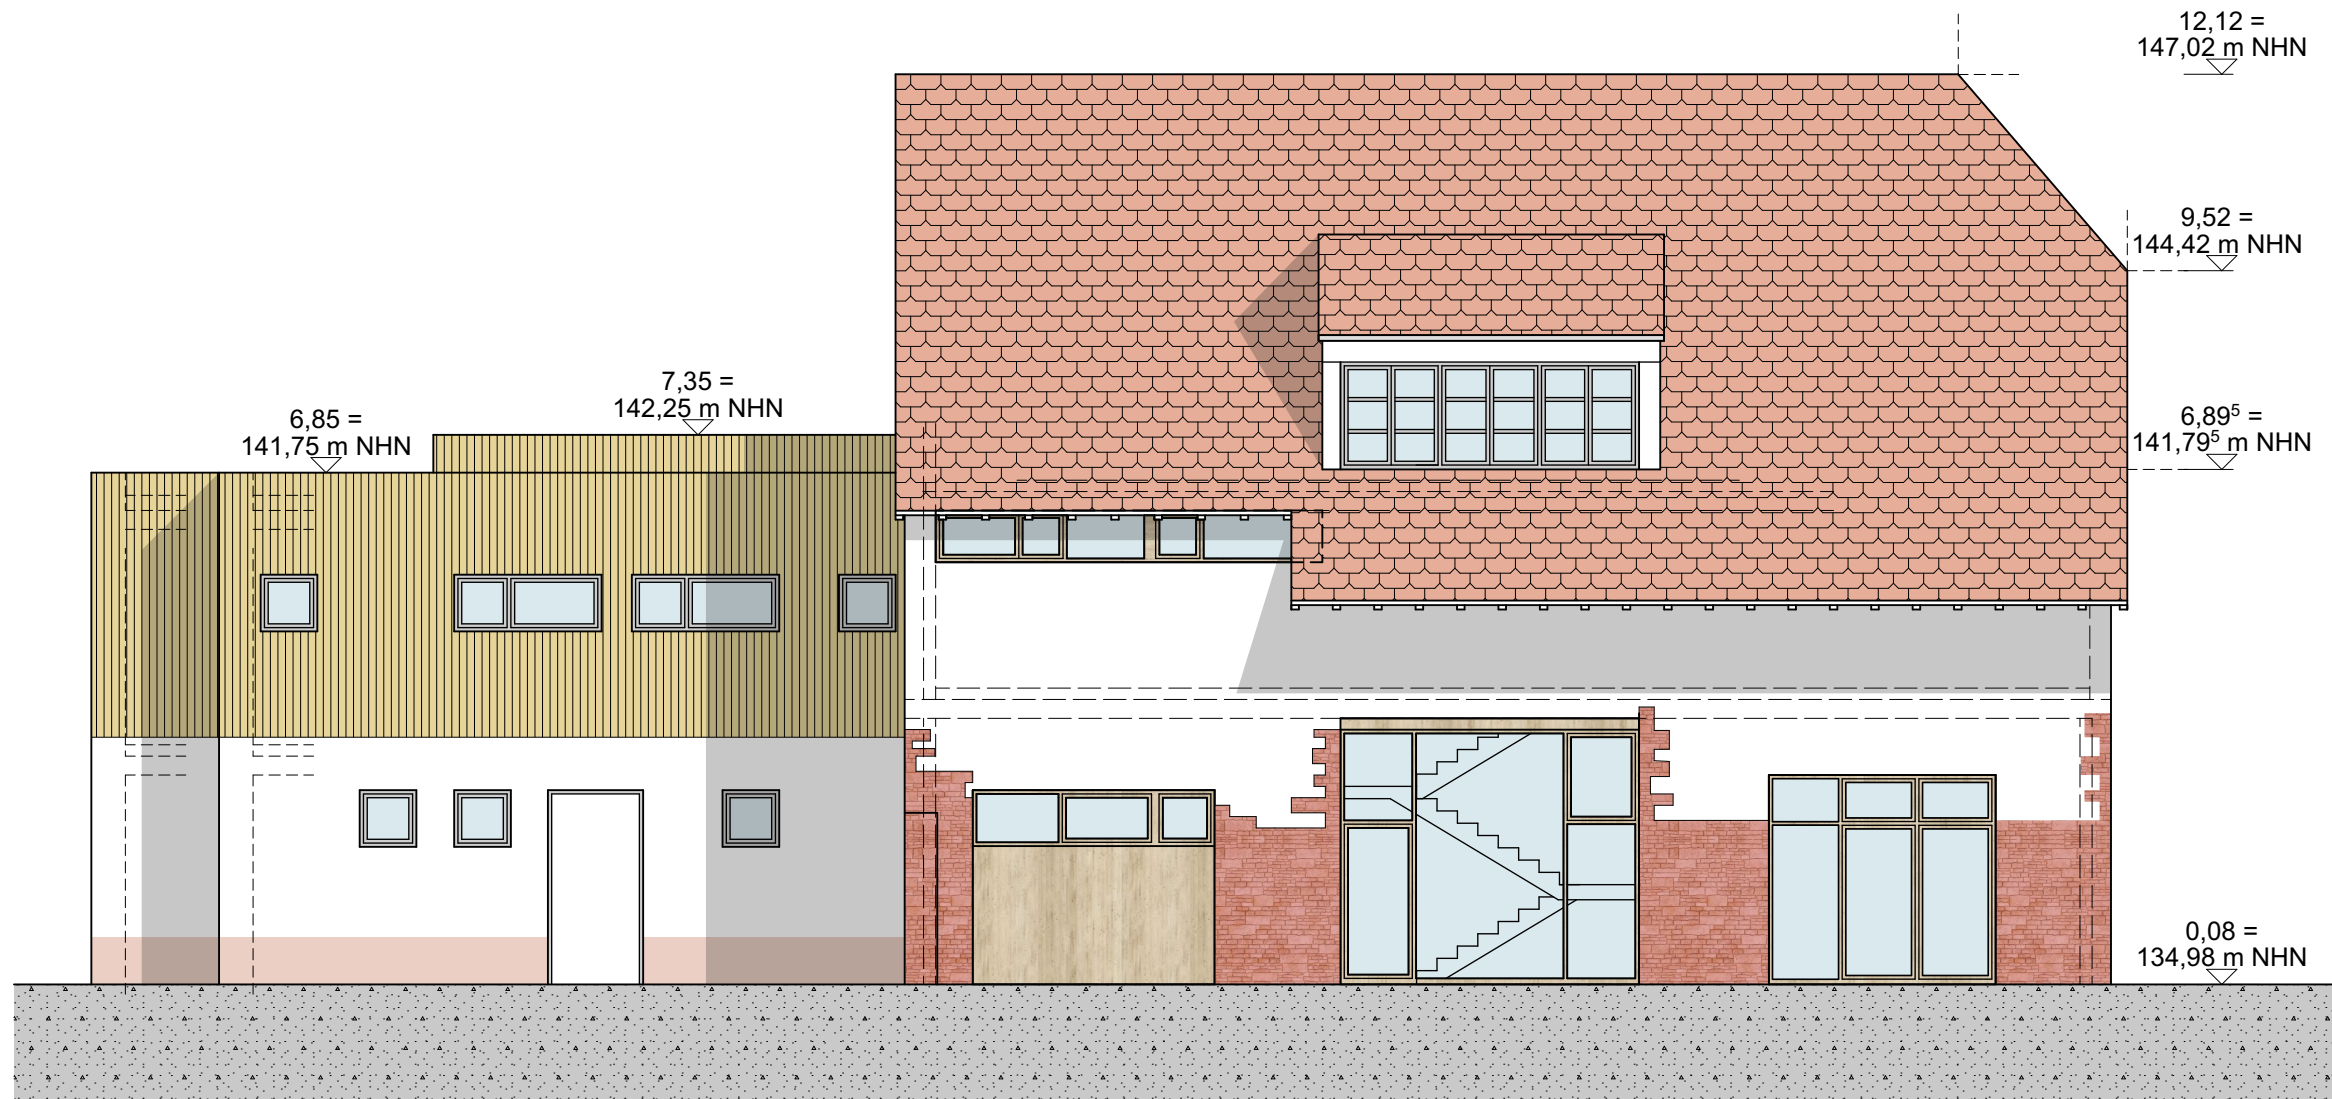


Eventbereich
Ansicht Nord

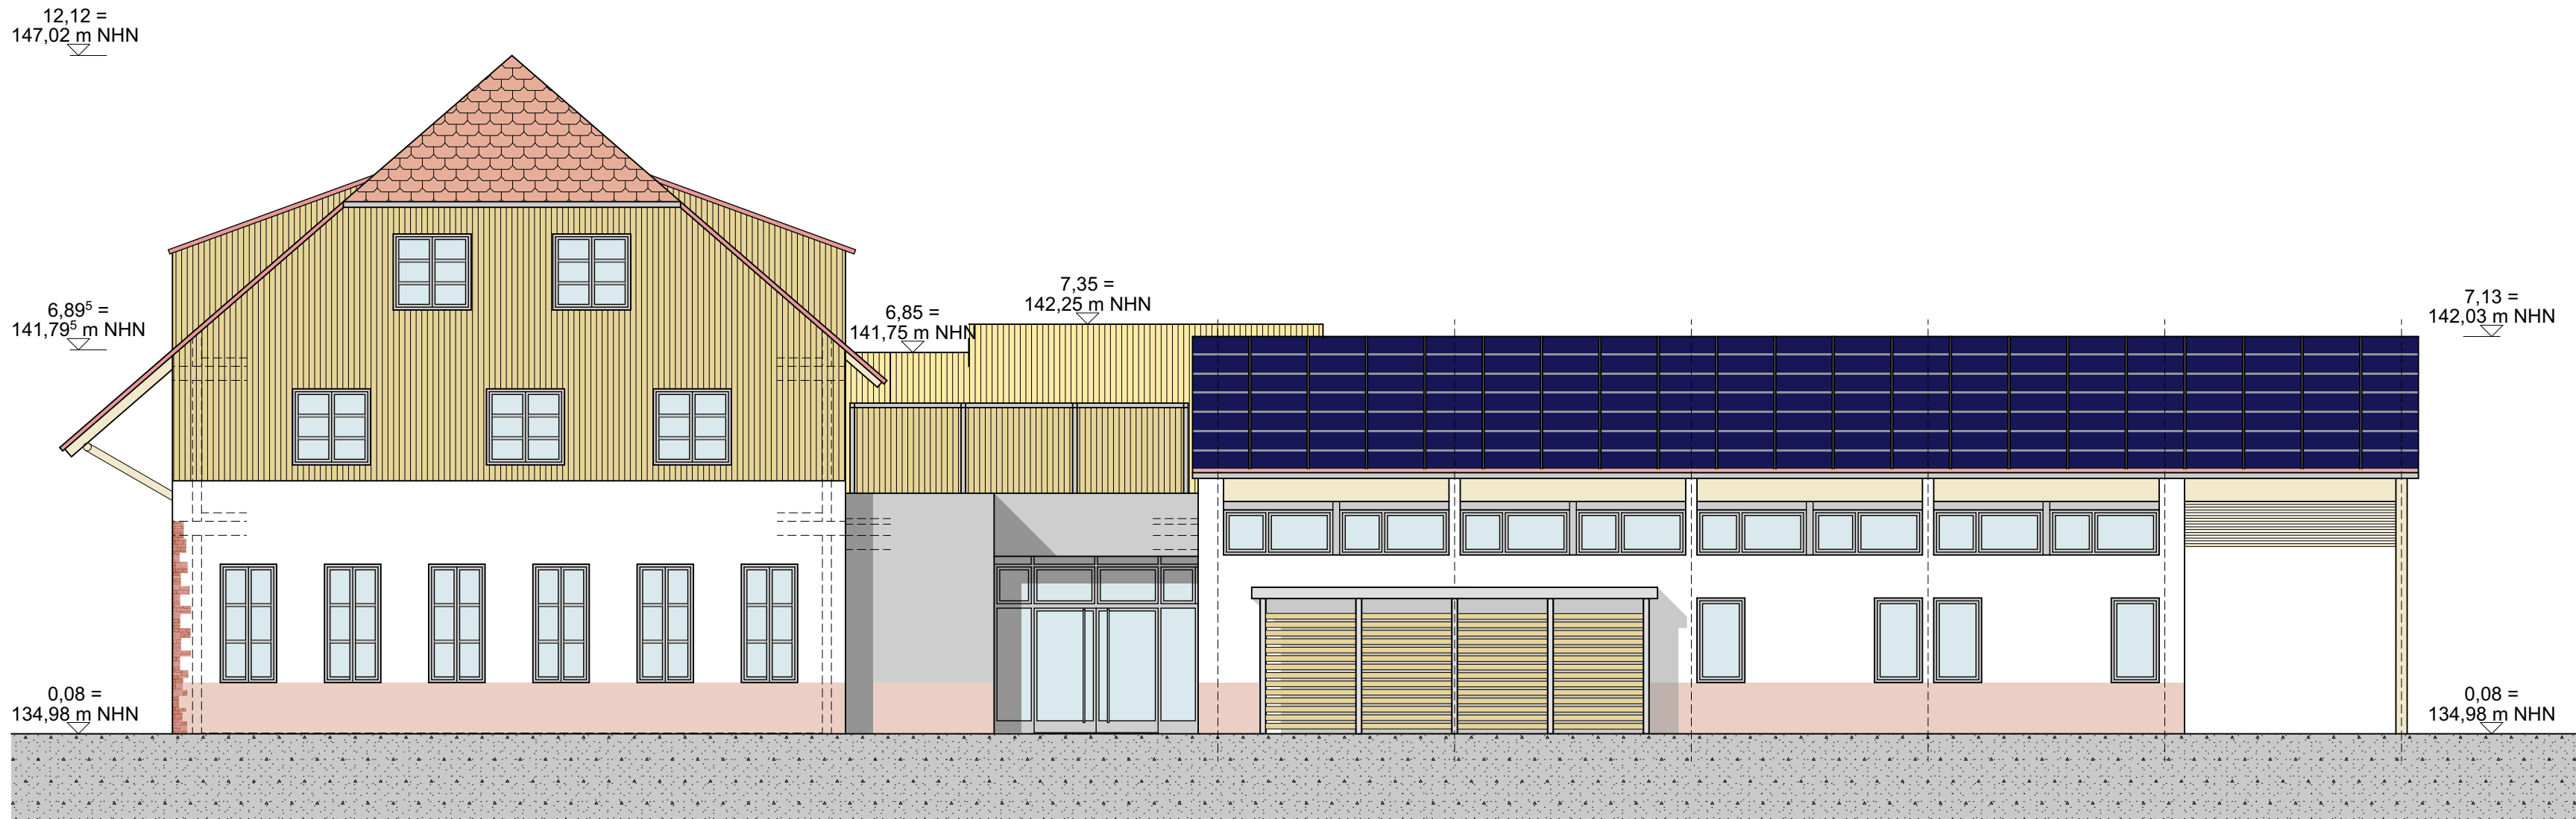

Eventbereich
Ansicht West

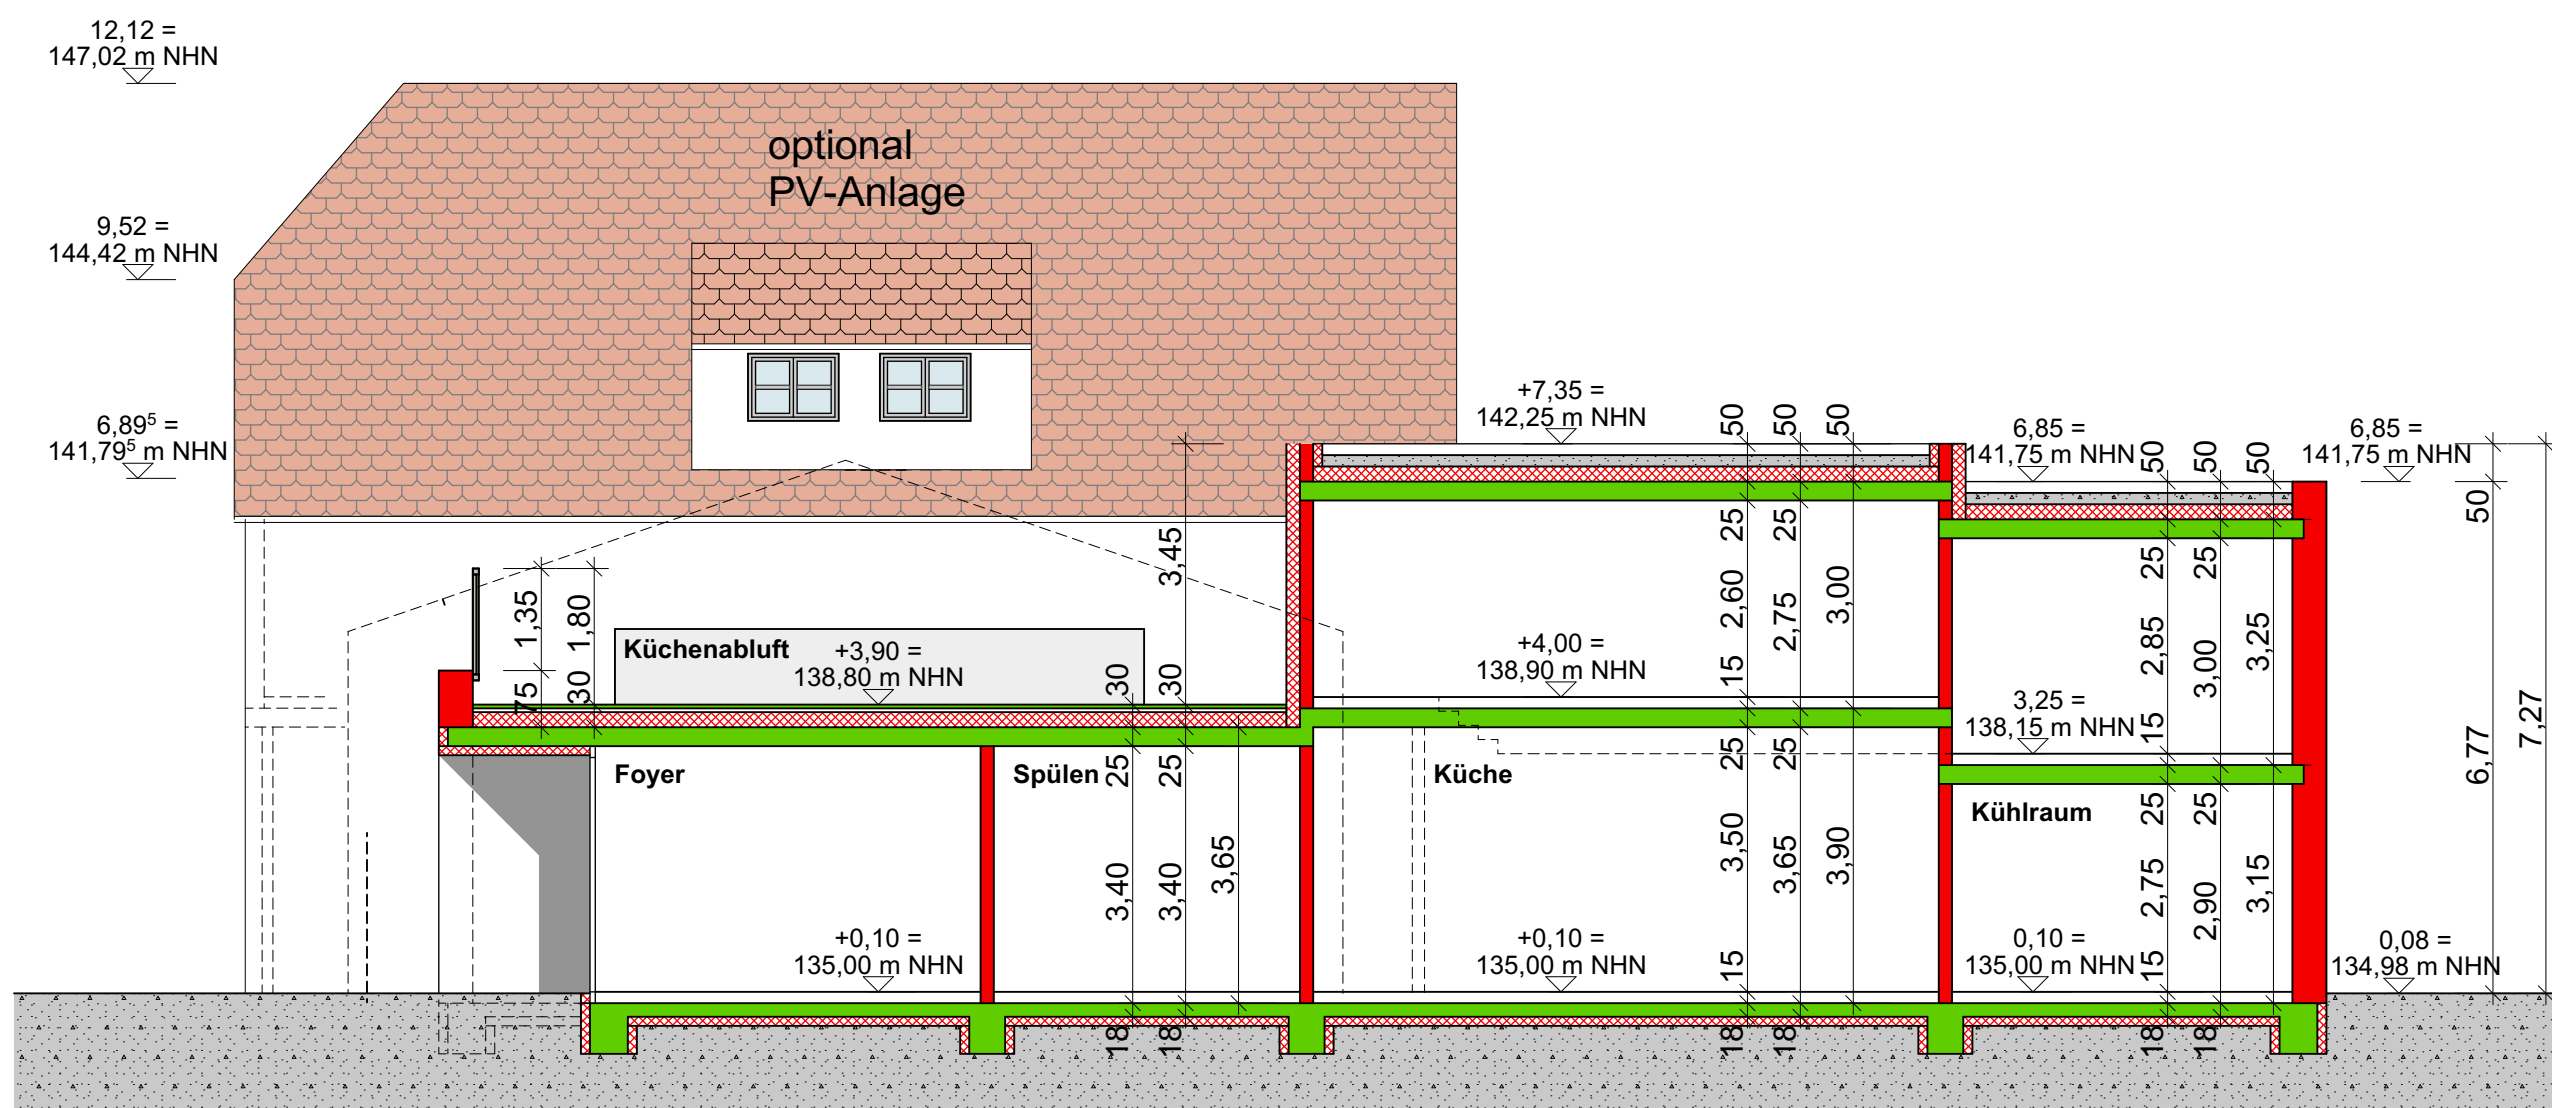

Eventbereich
Schnitt Foyer, Ansicht Scheune

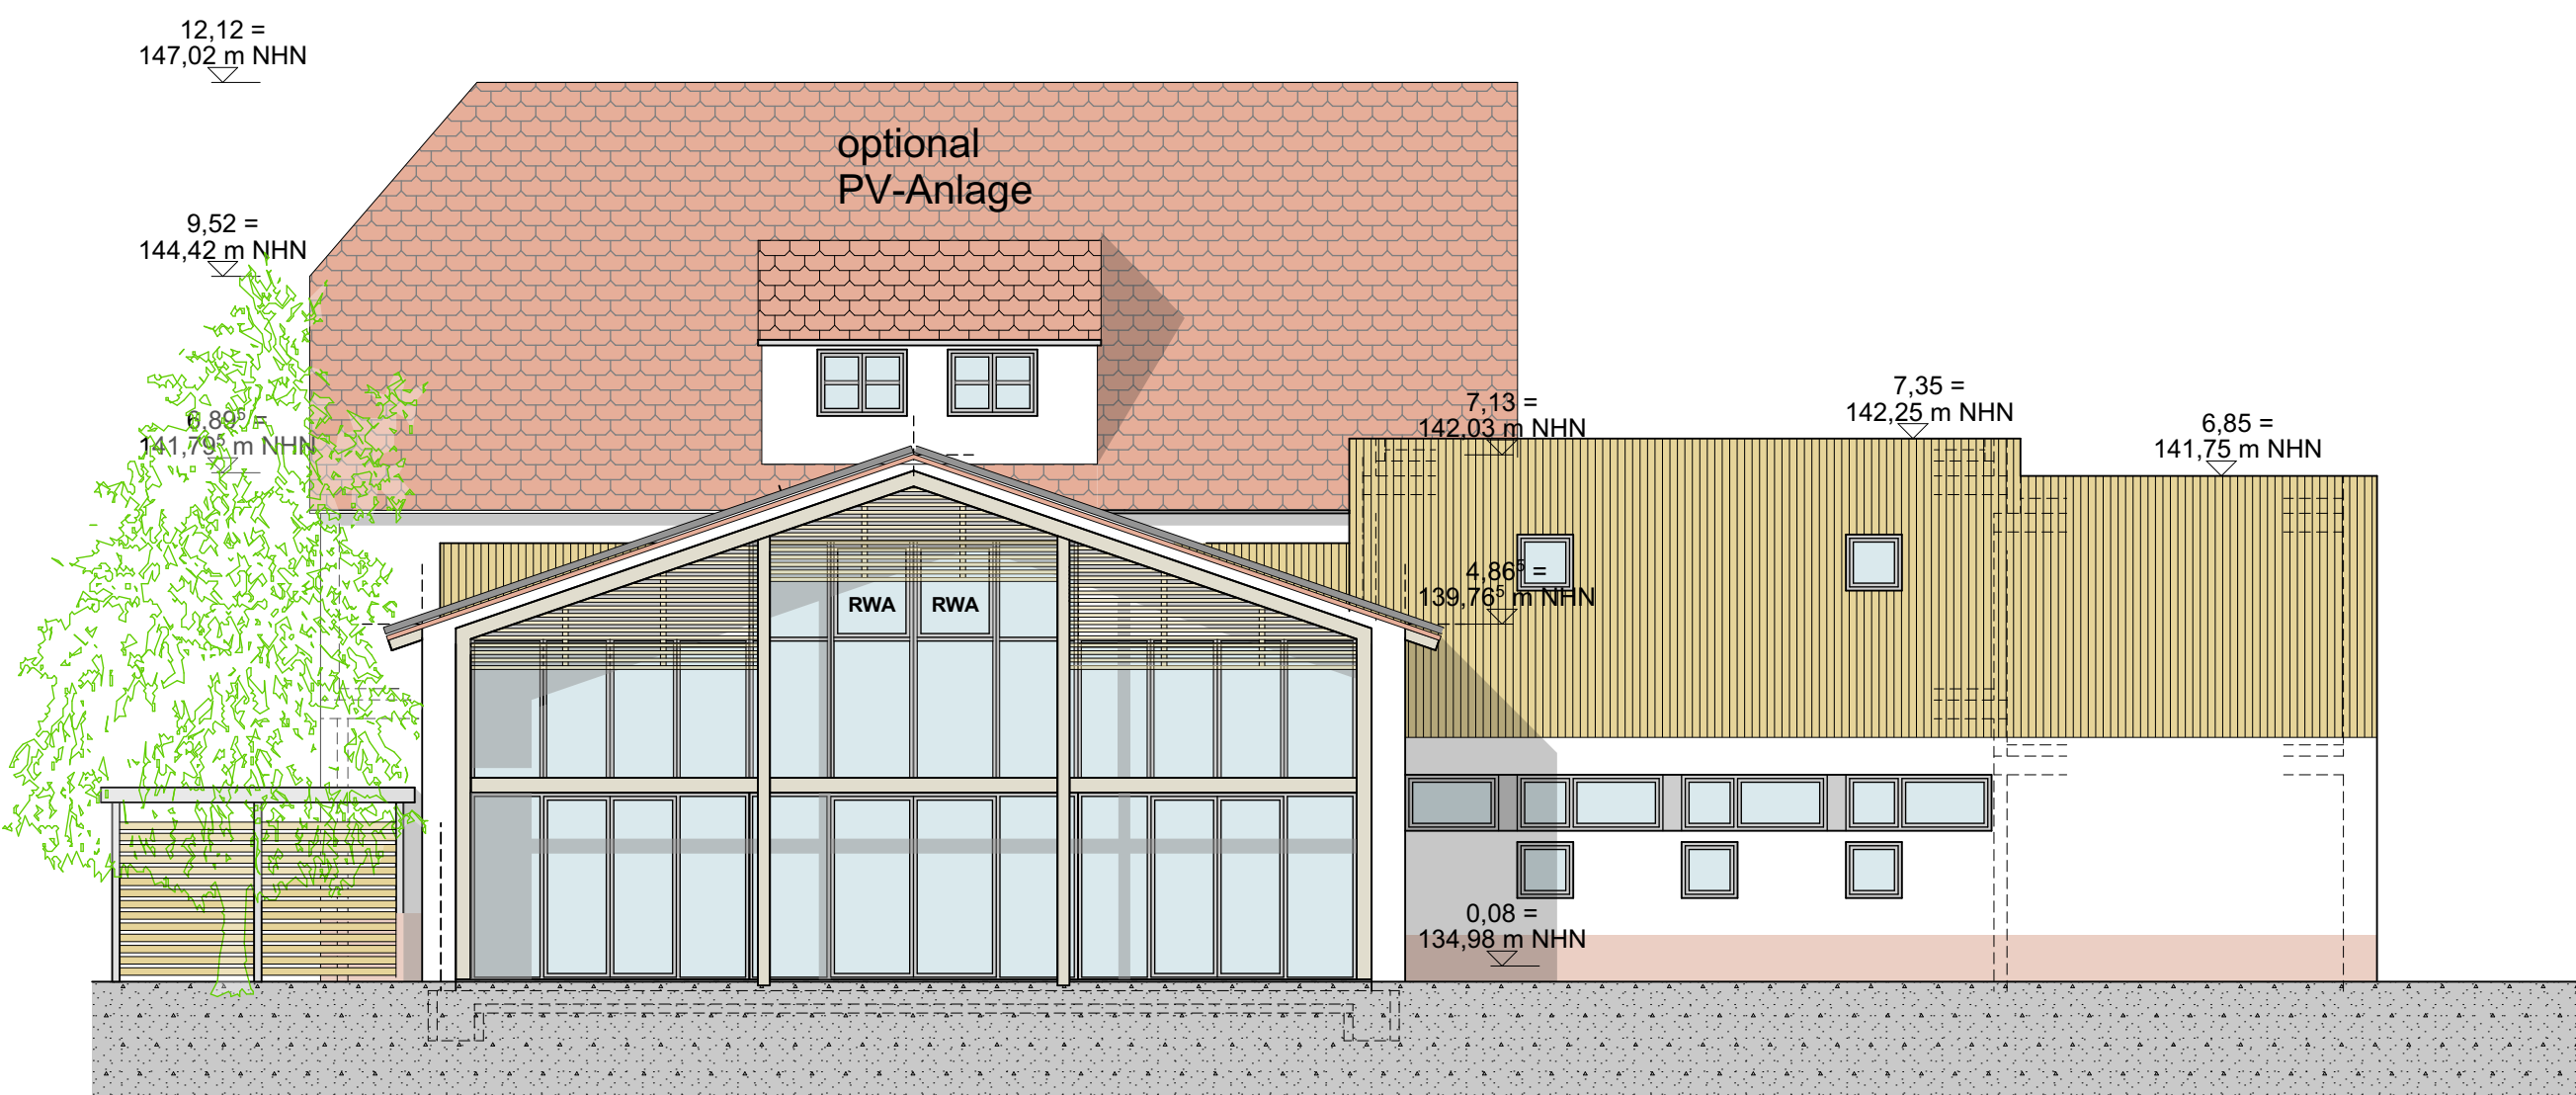

Eventbereich
Ansicht Süd

Legende

- Bestand
- Mauerwerk Neu
- Leichtbauwand Neu
- Verwaltung
- Technik
- Veranstaltung
- Gewerbe
- Stahlbeton Neu
- Abbruch
- Abbruch Brüstung
- Wohnflächen
- Nebenflächen
- Beherbergung

ARCHIDEE!

ARCHIDEE! Stefan Eismann, Schüler Str. 27, 76135 Karlsruhe Tel. 0721/568 754-2 E-Mail: info@archidee-ka.net

PLANPHASE:	Vorhaben & Erschließung zum B-Plan Schnellermühle	
BAUHERR:	Oettinger Immobilien GmbH Ottostr. 12 76316 Malsch	
BAUVORHABEN:	Schnellermühle Areal Schnellermühle, 76327 Plintzertal	
PLANINHALT	Eventbereich Ansichten und Schnitte	
NR:	PLAN - NR:	INDEX:
21-18	EV_VE_04	V02

M: 1:100 DRUCKDATUM: 04.03.2024 FORMAT: 94 x 64 cm