

Eventbereich
Grundriss EG

Legende

- Bestand
- Mauerwerk Neu
- Leichtbauwand Neu
- Verwaltung
- Technik
- Veranstaltung
- Gewerbe
- Stahlbeton Neu
- Abbruch
- Abbruch Brüstung
- Wohnflächen
- Nebenflächen
- Beherbergung

ARCHIDEE!

ARCHIDEE Stefan Emständer Schiller Str.27 76135 Karlsruhe Tel. 0721/568 764-2 E-Mail: info@archidee-ka.net

PLANPHASE:	Vorhaben & Erschließung zum B-Plan Schnellermühle	
BAUHERR:	Oettinger Immobilien GmbH Ottostr. 12 76316 Malsch	
BAUVORHABEN:	Schnellermühle Areal Schnellermühle, 76327 Pfinztal	
PLANINHALT	Eventbereich Grundriss Erdgeschoss	
NR: 21-18	PLAN - NR: EV_VE_01	INDEX: V03



Legende


- Bestand
- Mauerwerk Neu
- Leichtbauwand Neu
- Verwaltung
- Technik
- Veranstaltung
- Gewerbe
- Stahlbeton Neu
- Abbruch
- Abbruch Brüstung
- Wohnflächen
- Nebenflächen
- Beherbergung

**Eventbereich
Grundriss 1.OG**



ARCHIDEE Stefan Emständer Schiller Str.27 76135 Karlsruhe Tel. 0721/568 764-2 E-Mail: info@archidee-ka.net


PLANPHASE:	Vorhaben & Erschließung zum B-Plan Schnellermühle	
BAUHERR:	Oettinger Immobilien GmbH Ottostr. 12 76316 Malsch	
BAUVORHABEN:	Schnellermühle Areal Schnellermühle, 76327 Pfinztal	
PLANINHALT	Eventbereich Grundriss 1. Obergeschoss	
NR: 21-18	PLAN - NR: EV_VE_02	INDEX: V03

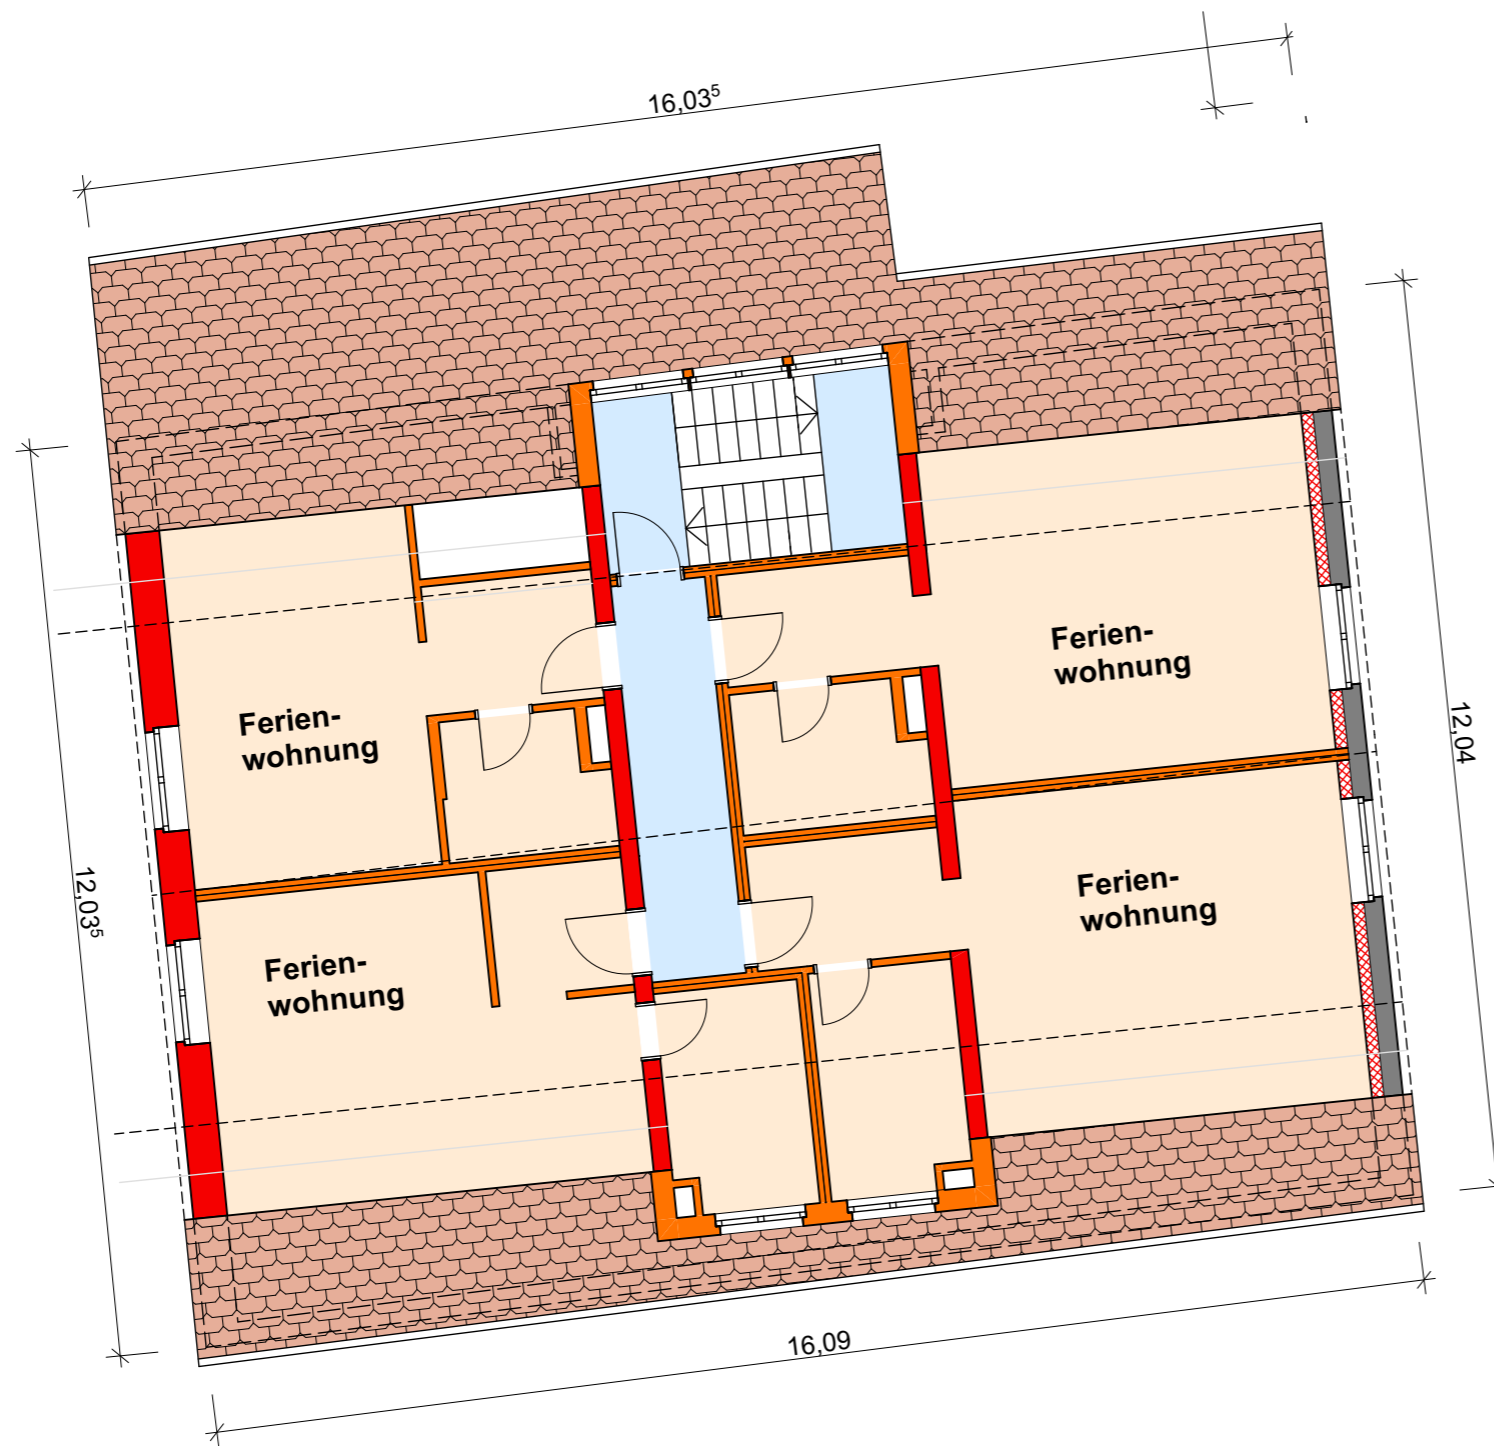

Legende

- | | |
|-------------------|-------------------------|
| Bestand | Stahlbeton Neu |
| Mauerwerk Neu | Abbruch |
| Leichtbauwand Neu | Abbruch Brüstung |
| Verwaltung | Wohnflächen |
| Technik | Nebenflächen |
| Veranstaltung | Beherbergung |
| Gewerbe | Technik und Nebenfläche |

**Eventbereich (Scheune)
Grundriss DG**

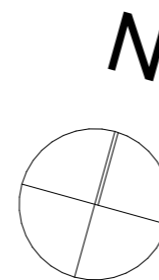

ARCHIDEE!

ARCHIDEE Stefan Emslander Schiller Str.27 76135 Karlsruhe


Tel. 0721/568 764-2

E-Mail: info@archidee-ka.net


PLANPHASE:	Vorhaben & Erschließung zum B-Plan Schnellermühle	
BAUHERR:	Oettinger Immobilien GmbH Ottostr. 12 76316 Malsch	
BAUVORHABEN:	Schnellermühle Areal Schnellermühle, 76327 Pfinztal	
PLANINHALT	Eventbereich Grundriss Dachgeschoss	
NR:	PLAN - NR:	INDEX:
21-18	EV_VE_03	V03

M: 1:100


DRUCKDATUM: 05.03.2024 FORMAT: DIN A3

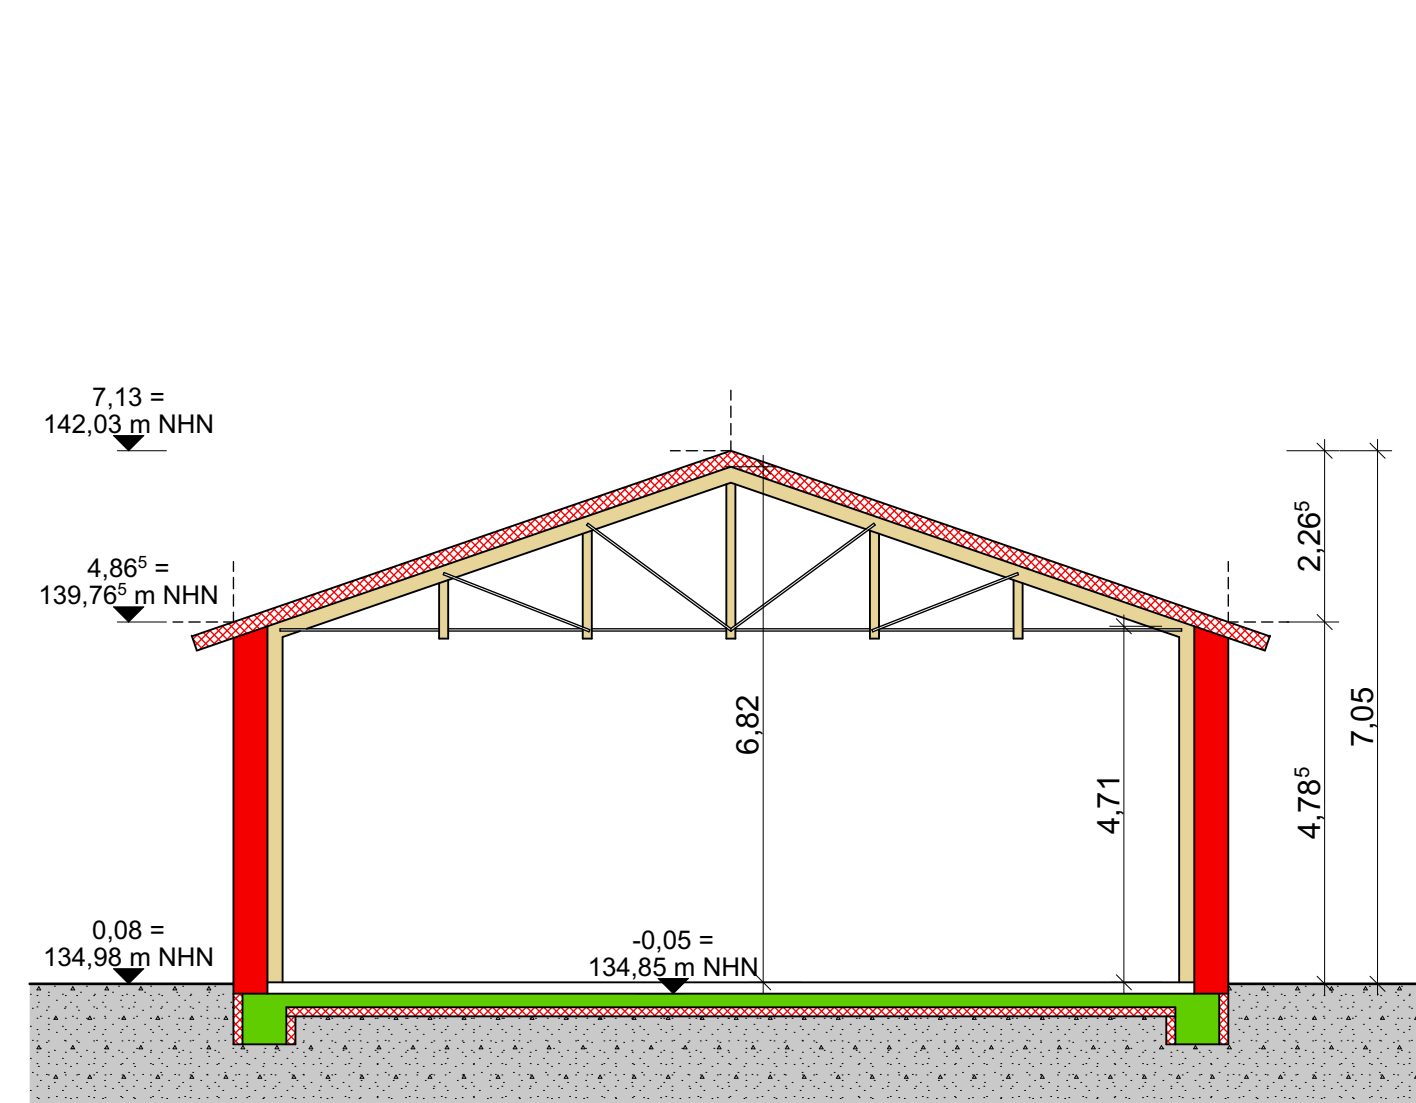

Eventbereich
Schnitt Eventhalle

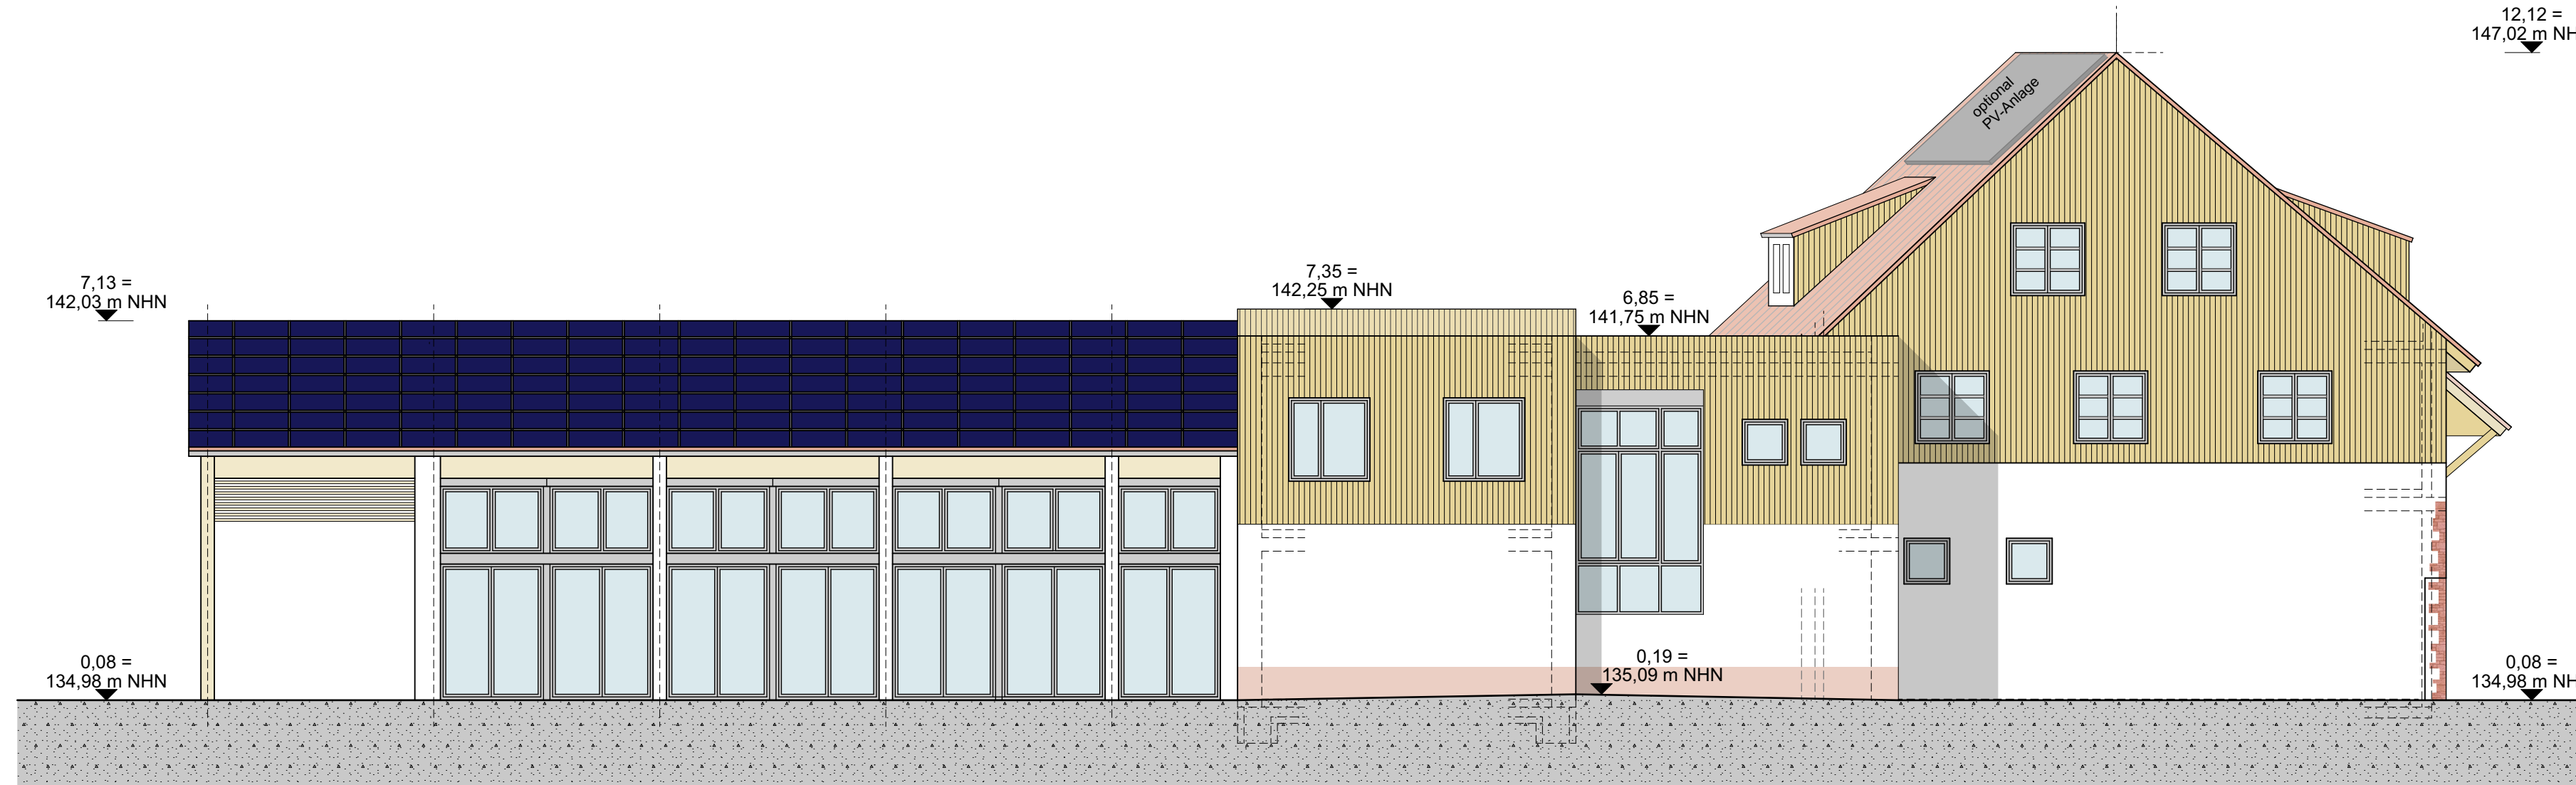


Eventbereich
Ansicht Ost

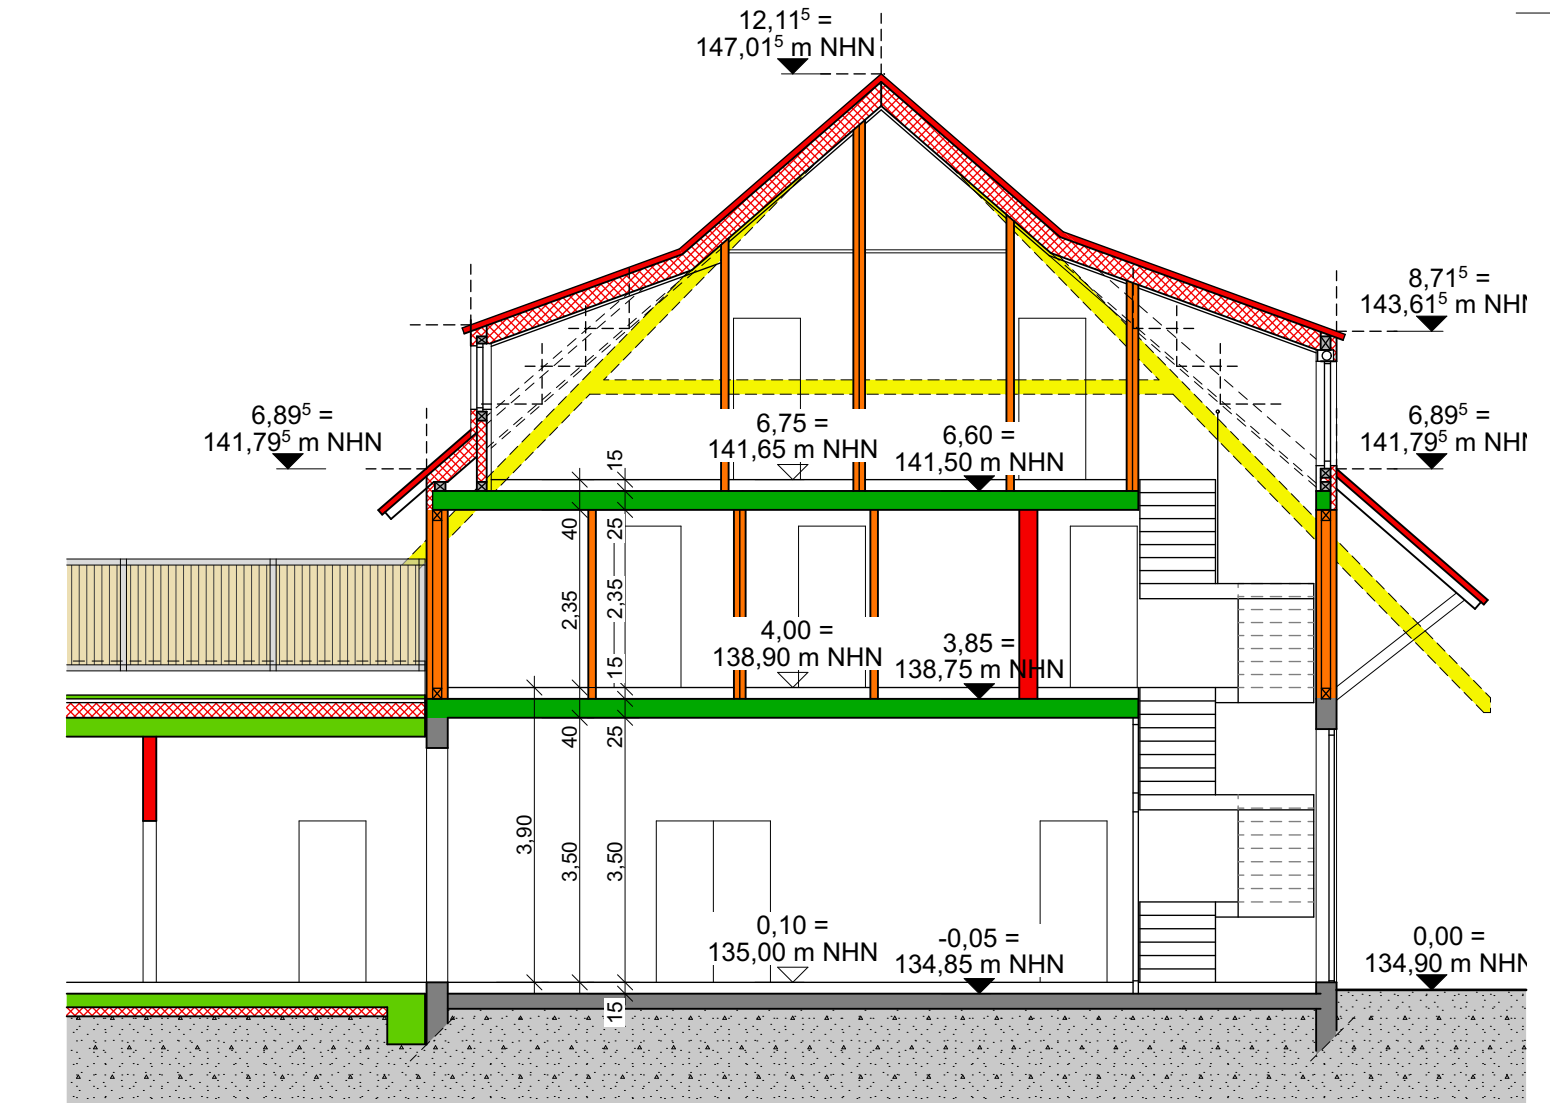


Oettinger, Pfnztal
Eventbereich
Schnitt Scheune




Eventbereich
Ansicht Nord

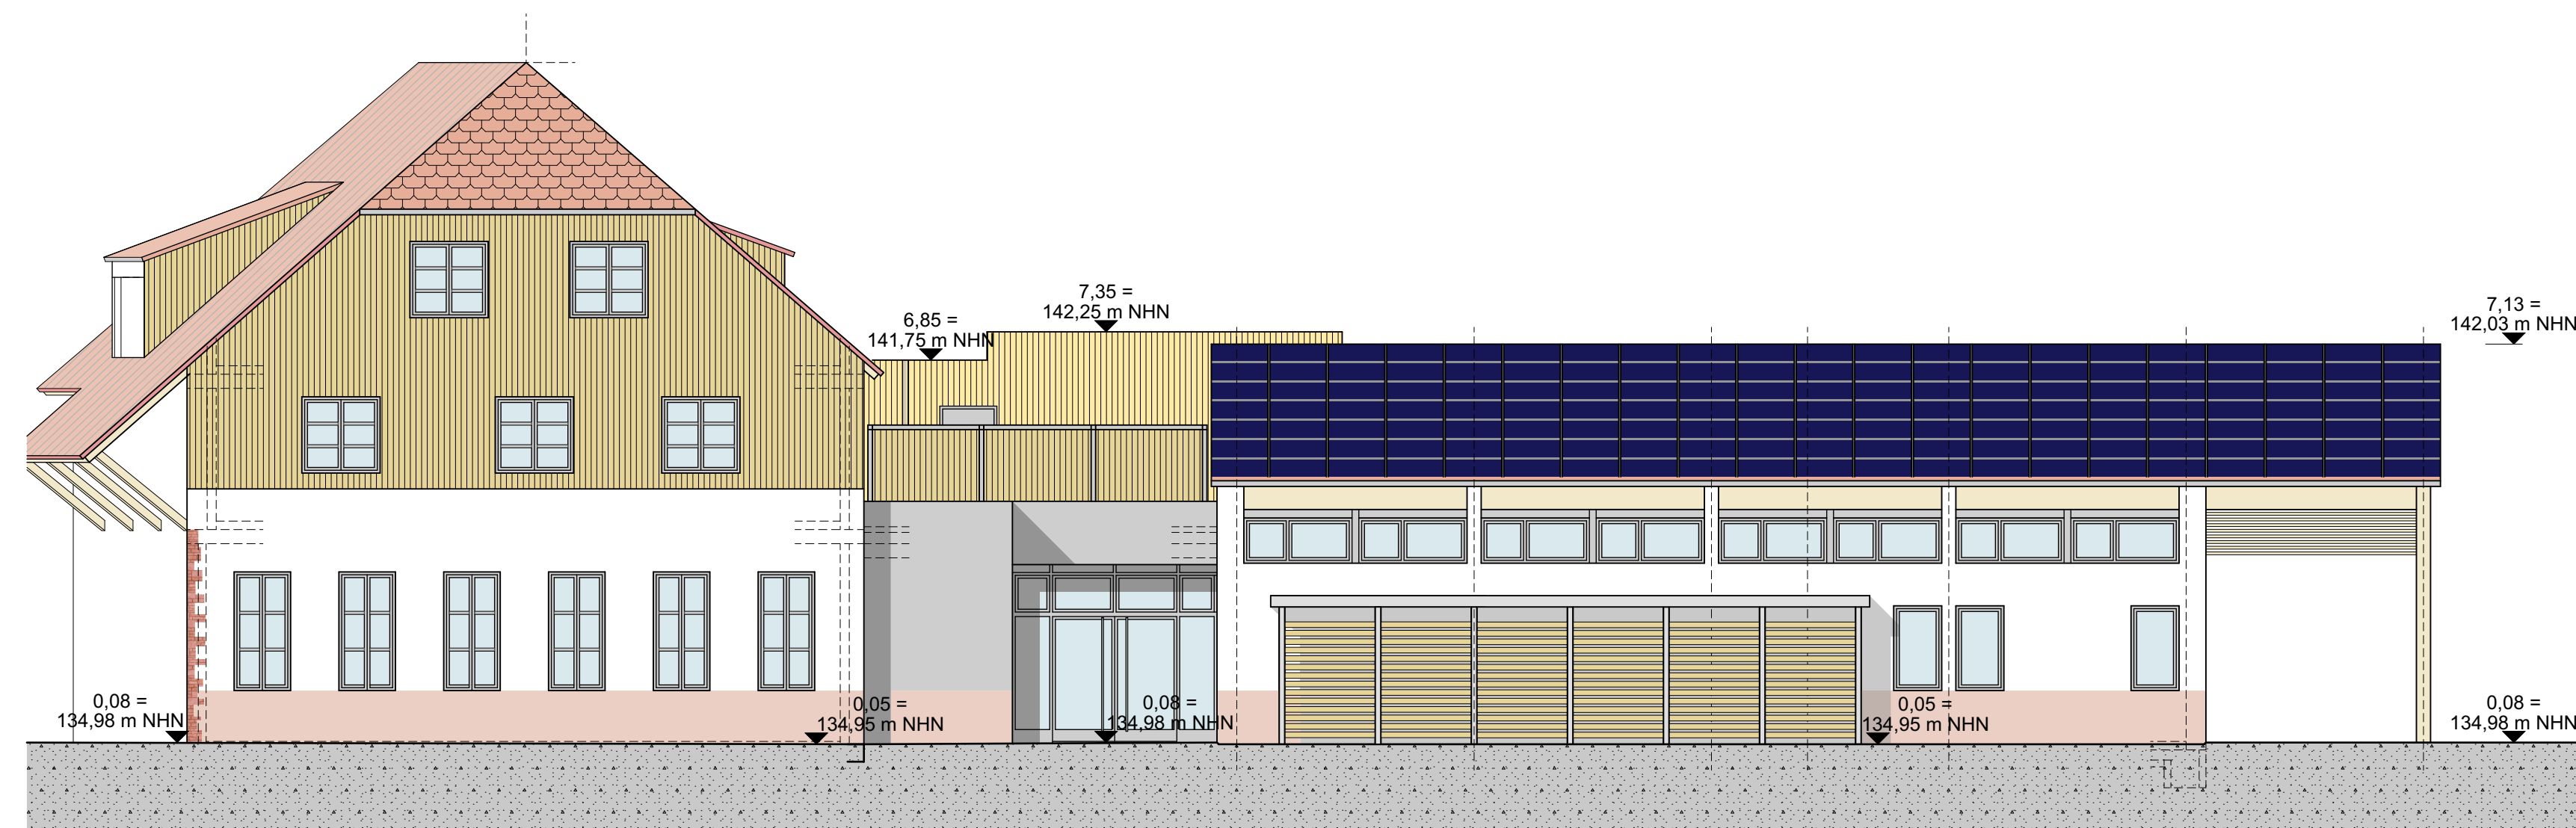

Eventbereich
Ansicht West

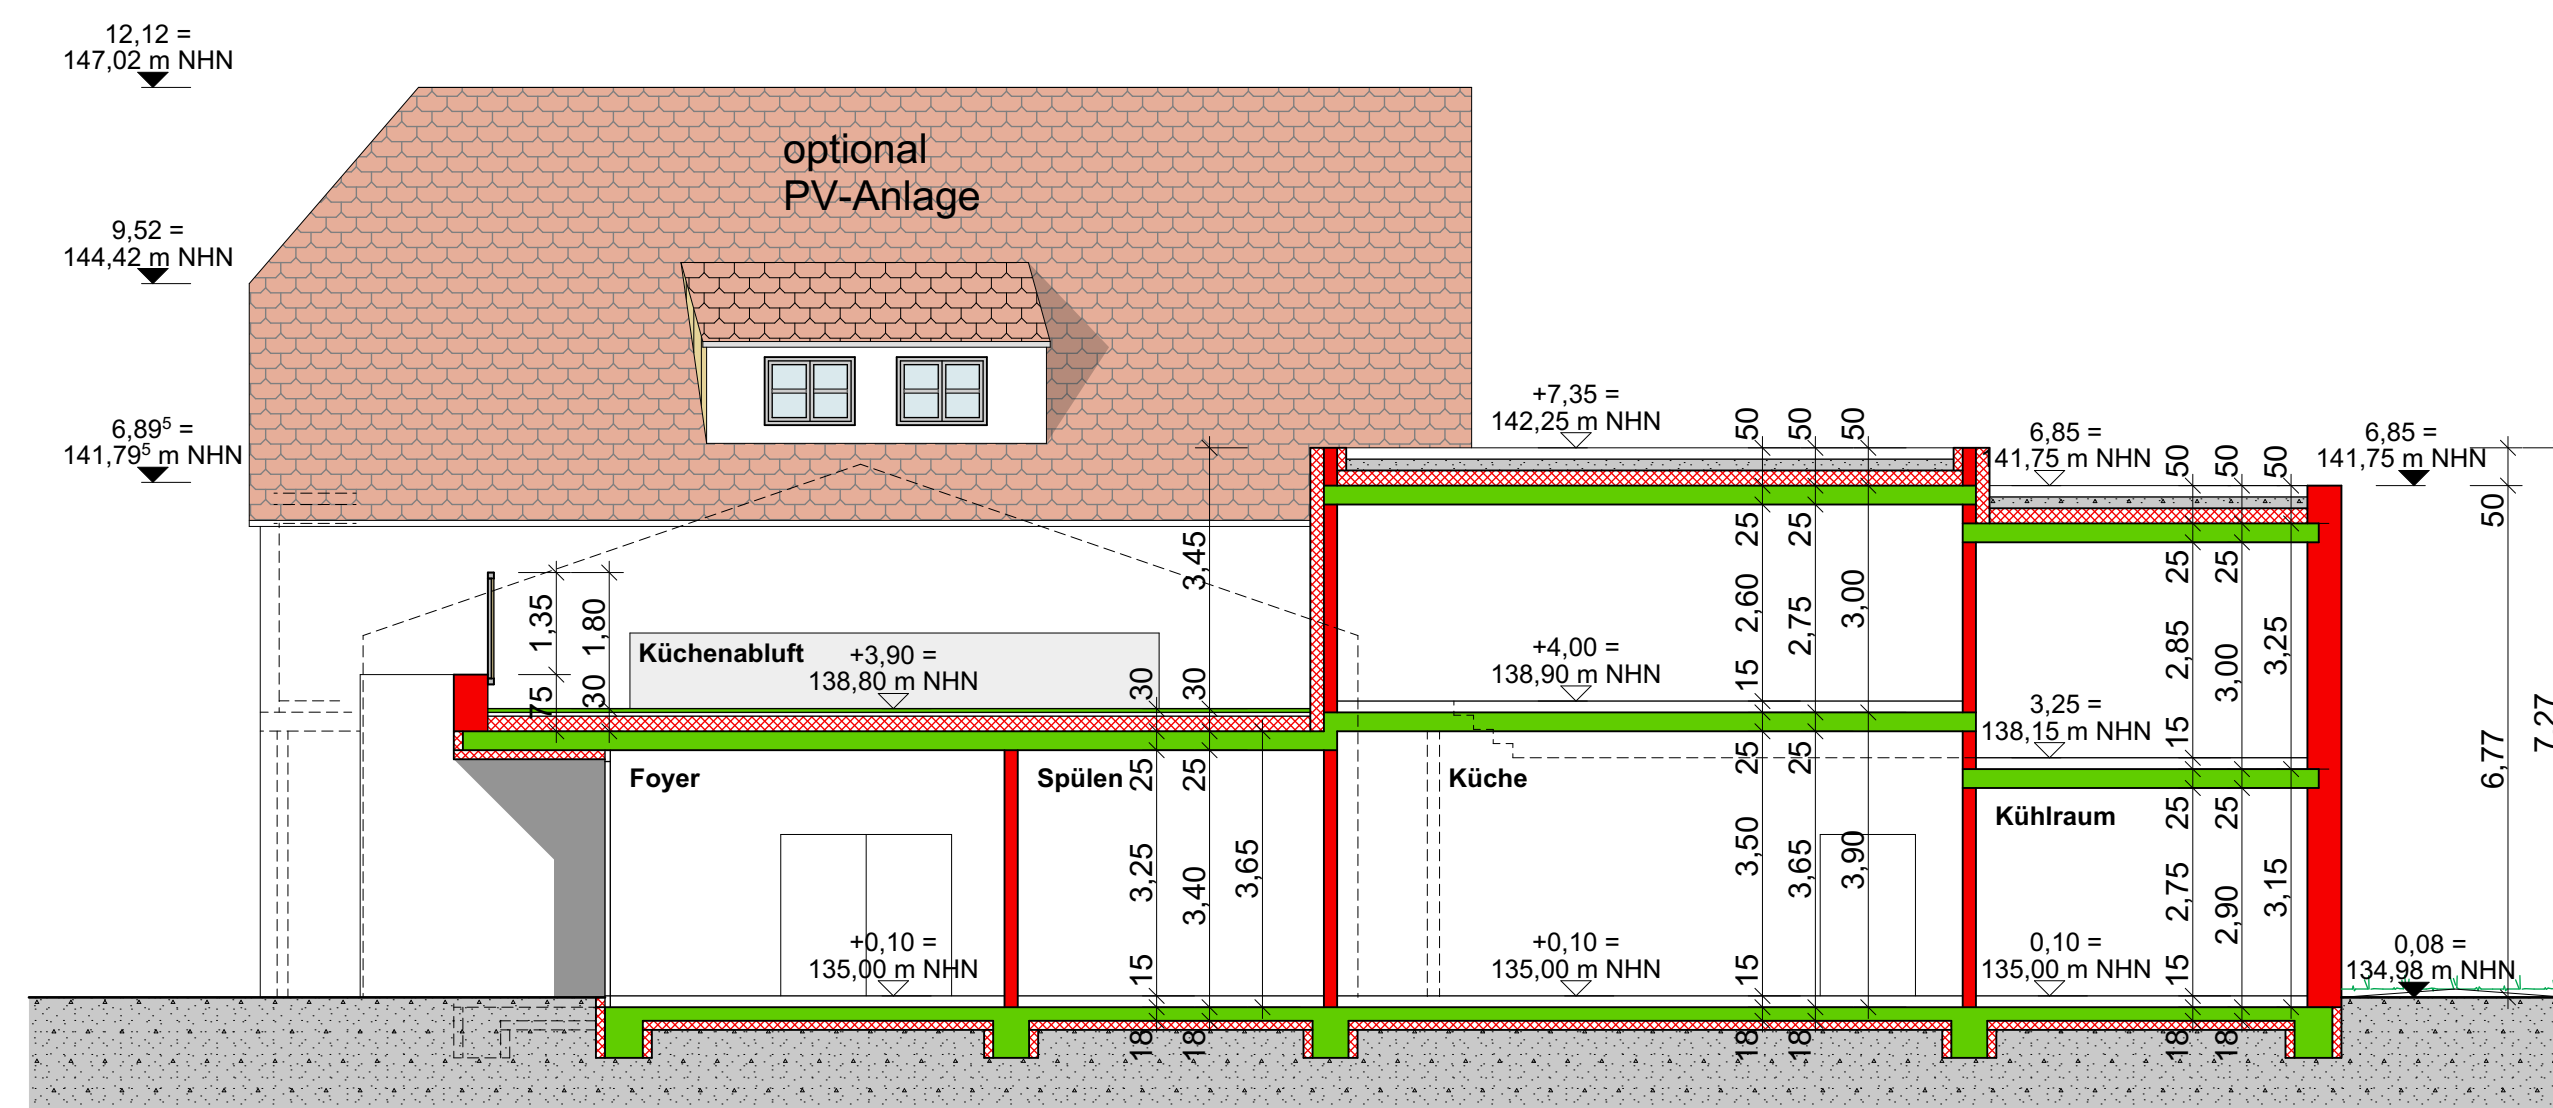

Eventbereich
Schnitt Foyer, Ansicht Scheune

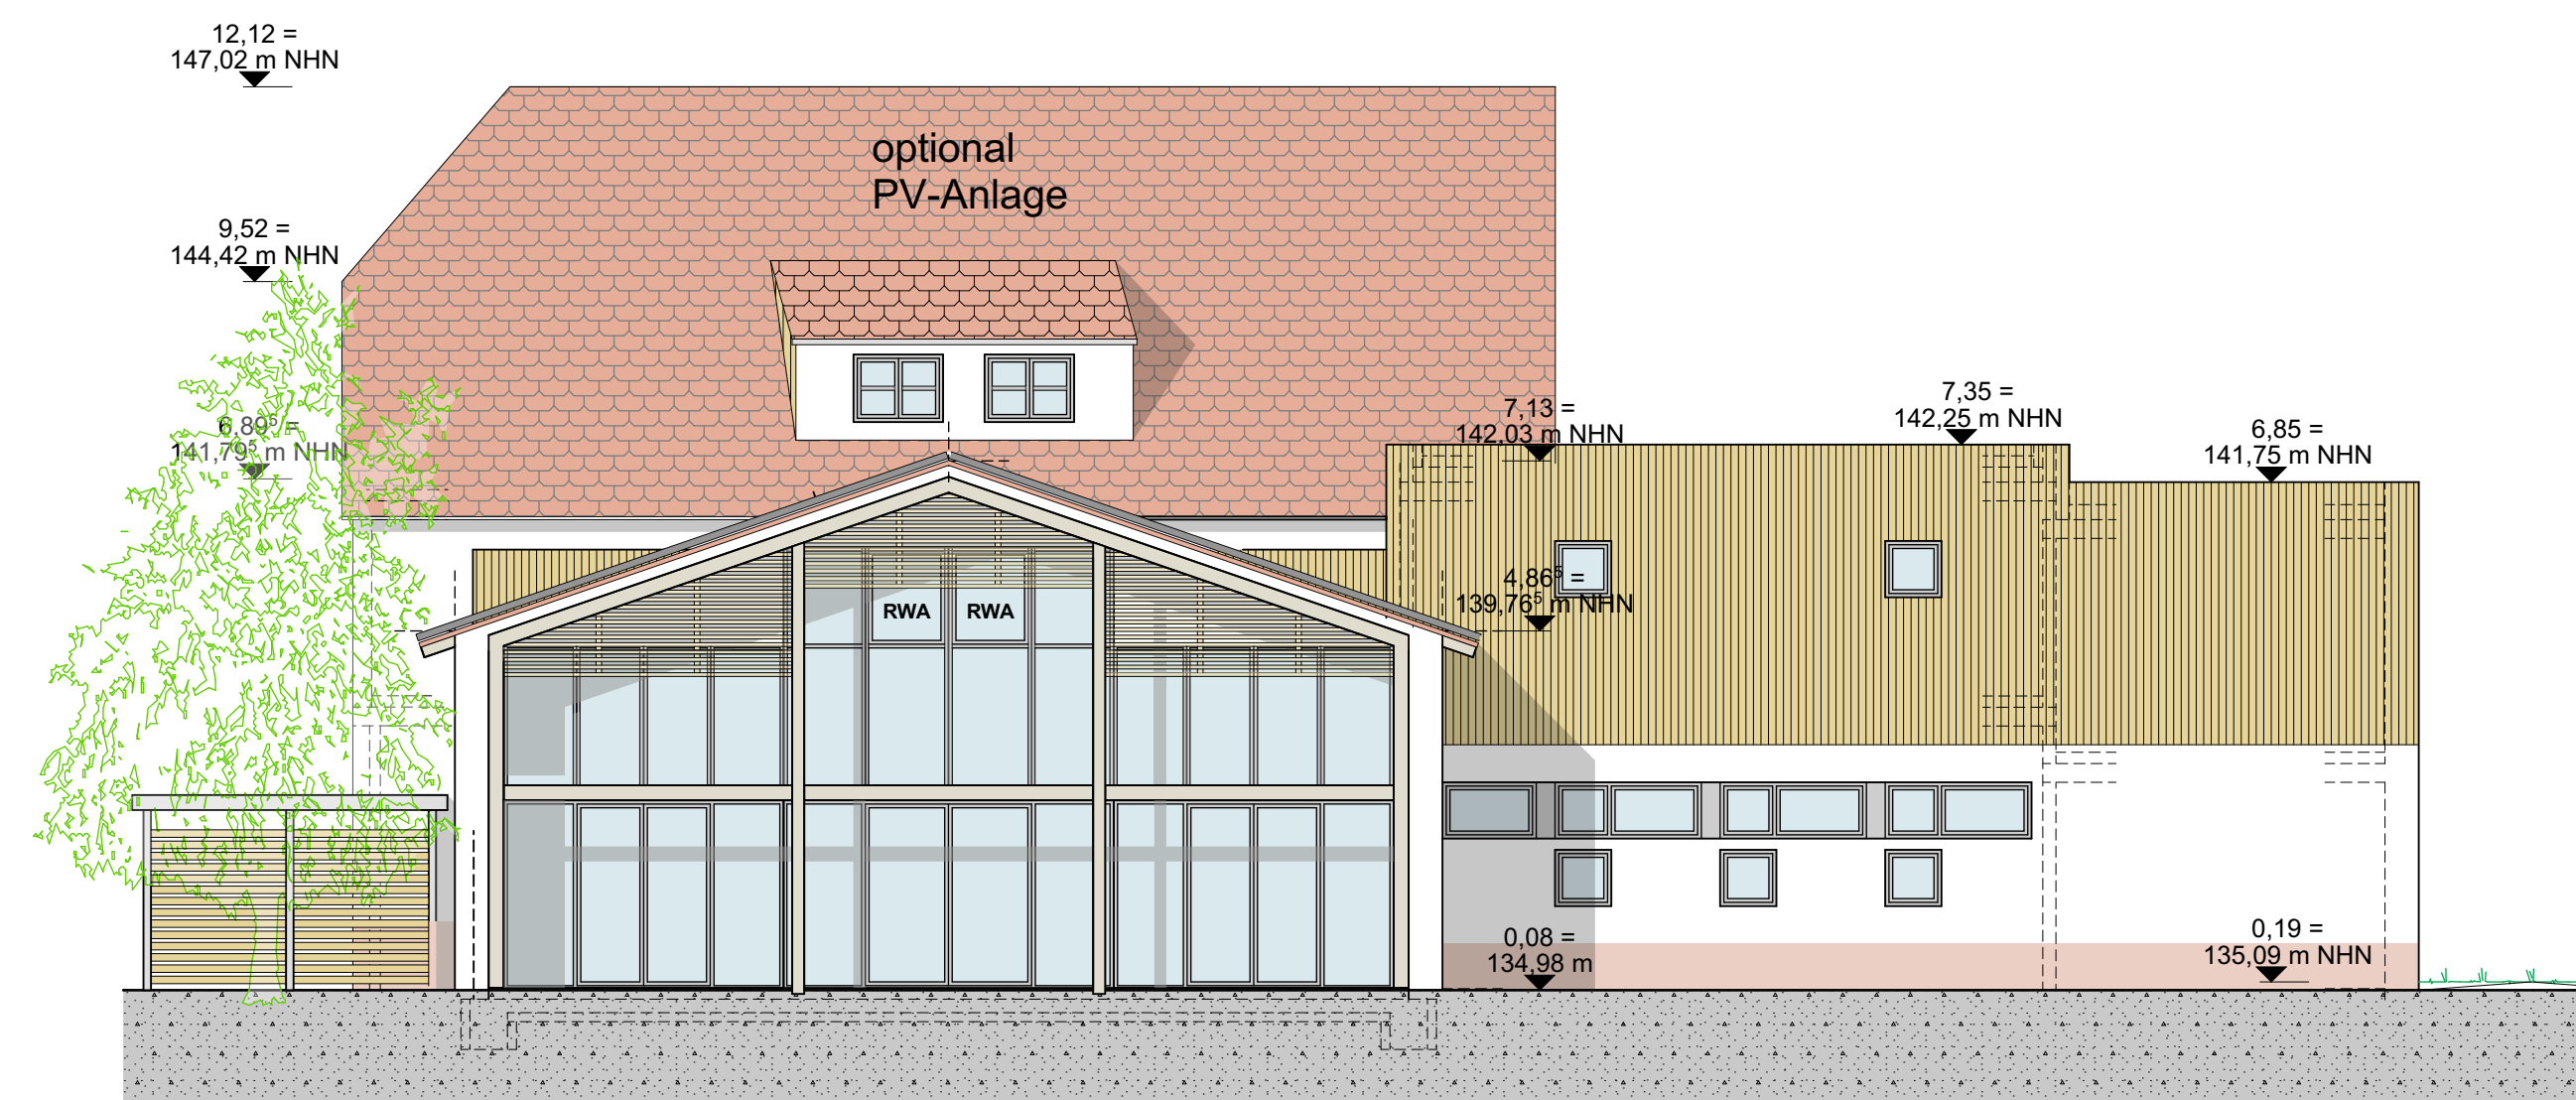

Eventbereich
Ansicht Süd

Legende

- Bestand
- Mauerwerk Neu
- Leichtbauwand Neu
- Verwallung
- Technik
- Veranstaltung
- Gewerbe
- Stahlbeton Neu
- Abbruch
- Abbruch Brüstung
- Wohnflächen
- Nebenflächen
- Beherbergung

ARCHIDEE!

ARCHIDEE Stefan Emslander · Schüler Str. 27 · 76135 Karlsruhe Tel. 0721568 764-2 E-Mail: info@archidее.de

PLANPHASE: Vorhaben & Erschließung zum B-Plan Schnellermühle

BAUHERR: Oettinger Immobilien GmbH
Ottostr. 12
76316 Malsch

BAUVORHABEN: Schnellermühle
Areal Schnellermühle,
76327 Pfnztal

PLANINHALT
Eventbereich
Ansichten und Schnitte

NR:
21-18

PLAN - NR:
EV_VE_04

INDEX:
V03

M: 1:100 DRUCKDATUM: 05.03.2024 FORMAT: 94 x 64 cm