


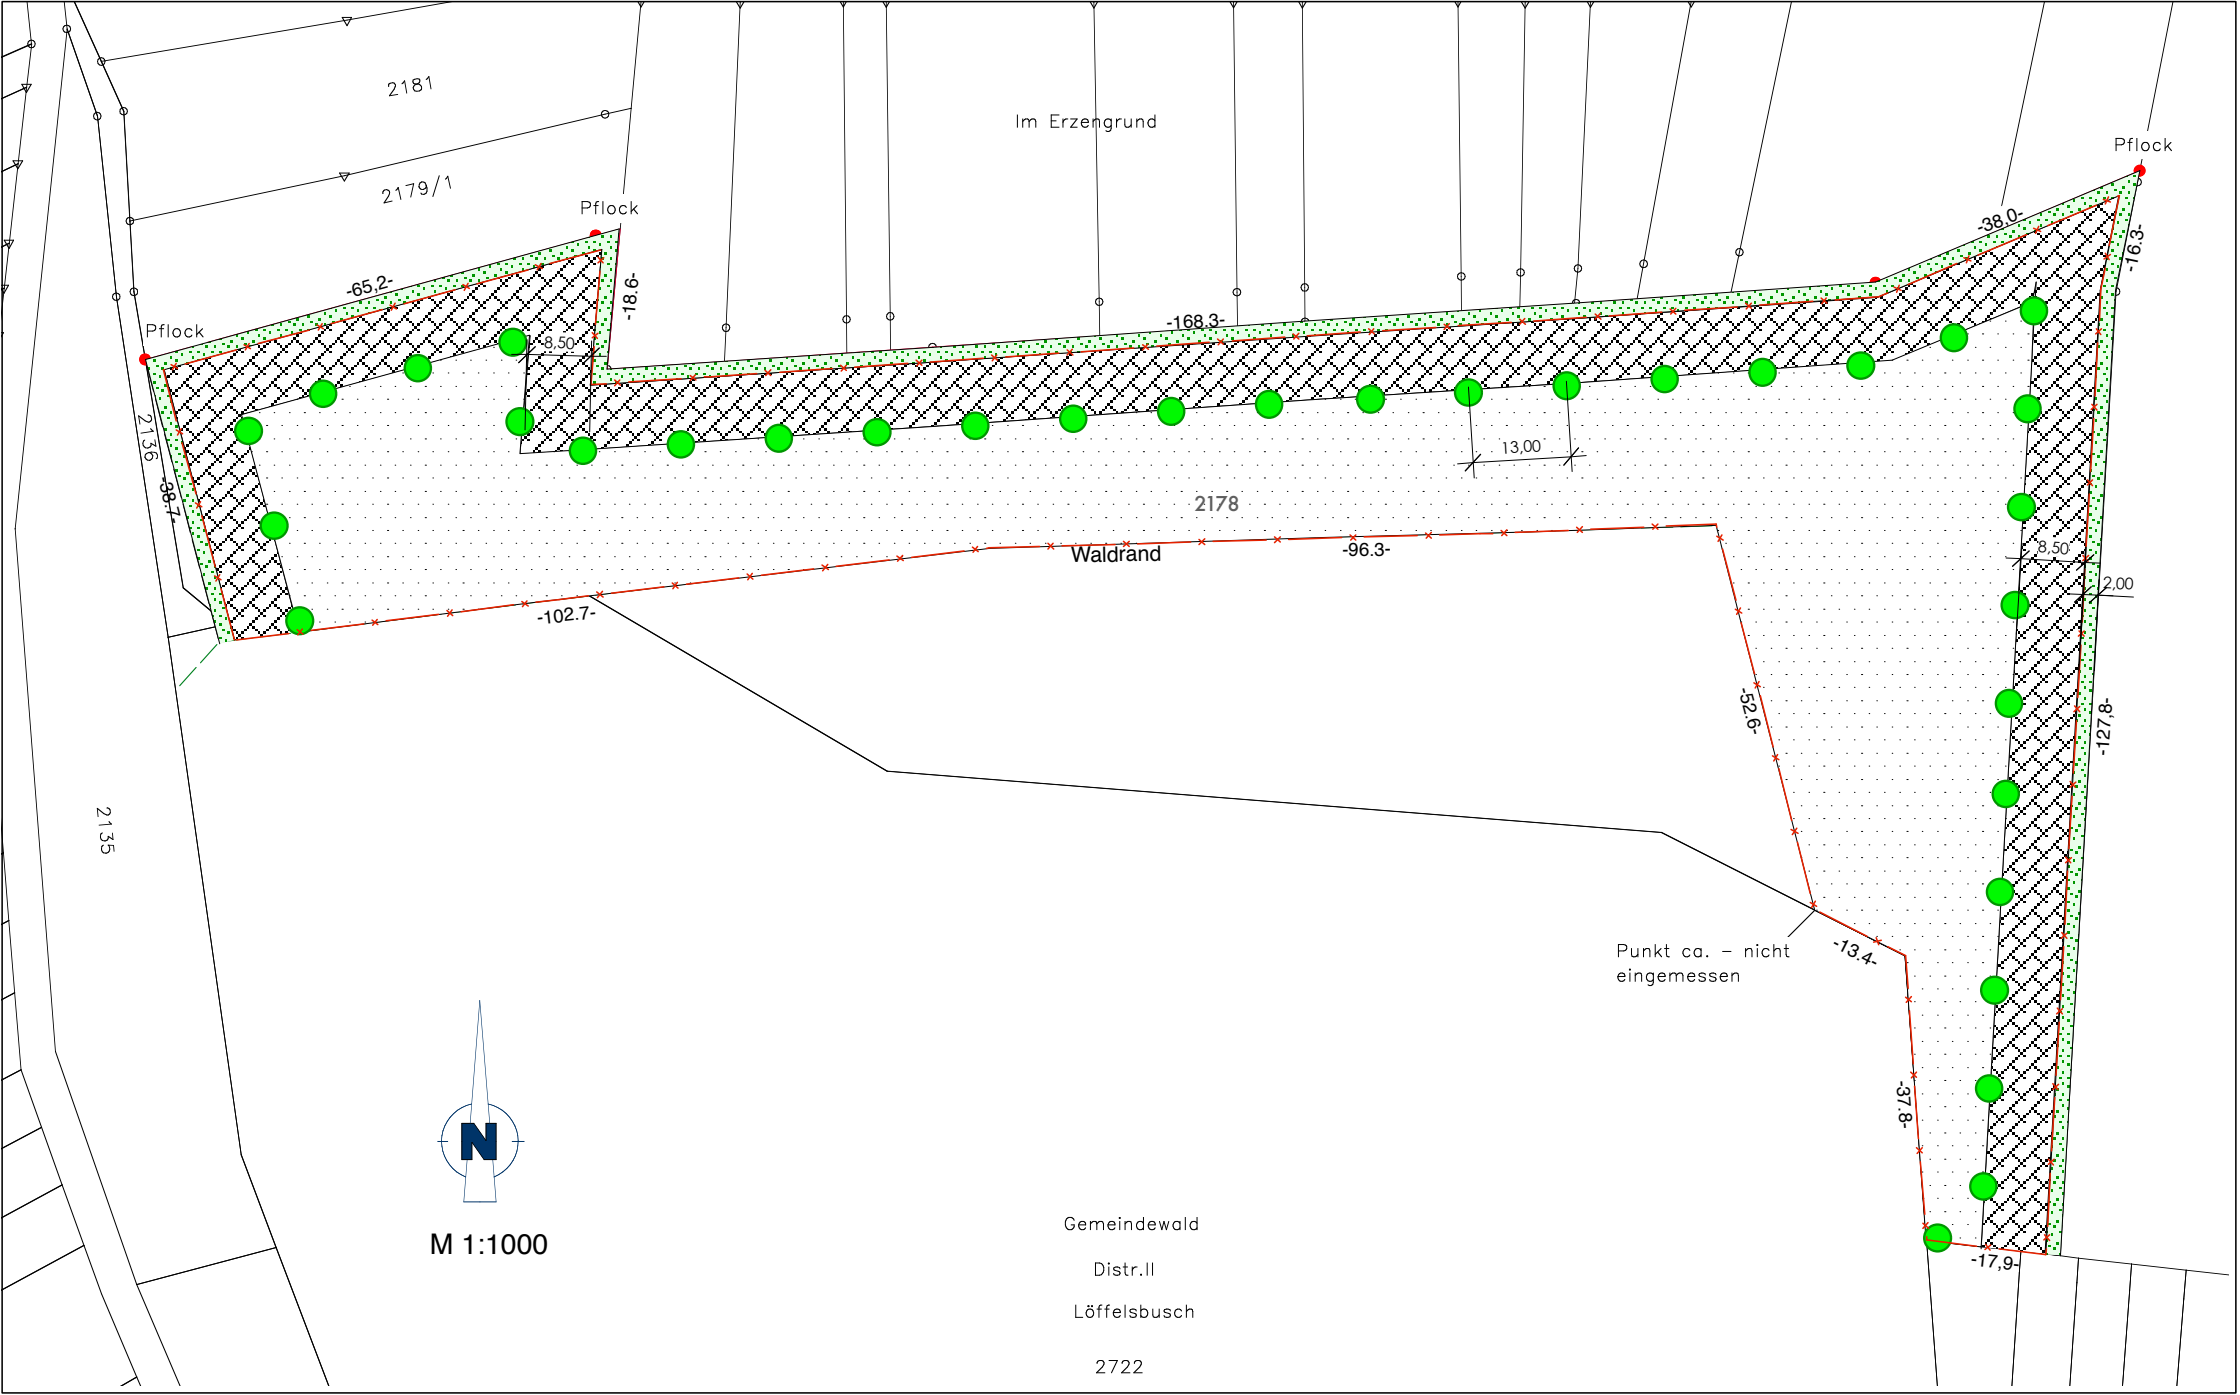

LEGENDE

- Aufforstungsfläche
Pflanzenabstand:
0,6 x 2,5 m
- Strauchpflanzung
als Trauf, 8-reihig
1,0 x 1,5 m
- Pflanzung große Heister
- Wildschutzzaun
1,6 m hoch
- Pflock
- Markierung durch
Holzpflock
- Gras- / Krautsaum
Breite 2 m

GEMEINDE PFINTAL
OT: WÖSCHBACH, WÖSSINGER FELD
Ersatzaufforstung für Vorhaben
"ERWEIT. EDELSTAHL ROSSWAG"

Maßnahmenträger:
Gemeinde Pfinztal
Hauptstr. 70 76327 Pfinztal
Tel.: 07240/62-0

Lageplan
ERSATZAUFFORSTUNG FLÄCHE I
AUSFÜHRUNG

M 1:1.000 Datum: 11/03/2013 Planformat: DIN A 3

Verfasser:
HUBERT HALLER
Planungsbüro für
Landschaftsarchitektur
Lyonel-Feininger-Weg 5 · D - 76227 Karlsruhe
Telefon: 0721-84 99 95 Email: hubert-haller@gmx.de