

2

6059/4

6059

6059/2

chaltsschrank versetzen!

Leitsystem

Ampel versetzen!

Einfahrt

Einfahrt

Lampe versetzen!

Beginn Schutzstreifen

Schild versetzen! 3 Bäume fallen!

Alle SK versetzen!


Lampe u. Ampel versetzen!


AUSCHL.
BL. 3

Blindenleitsystem

Ampel versetzen!

Lampe versetzen!

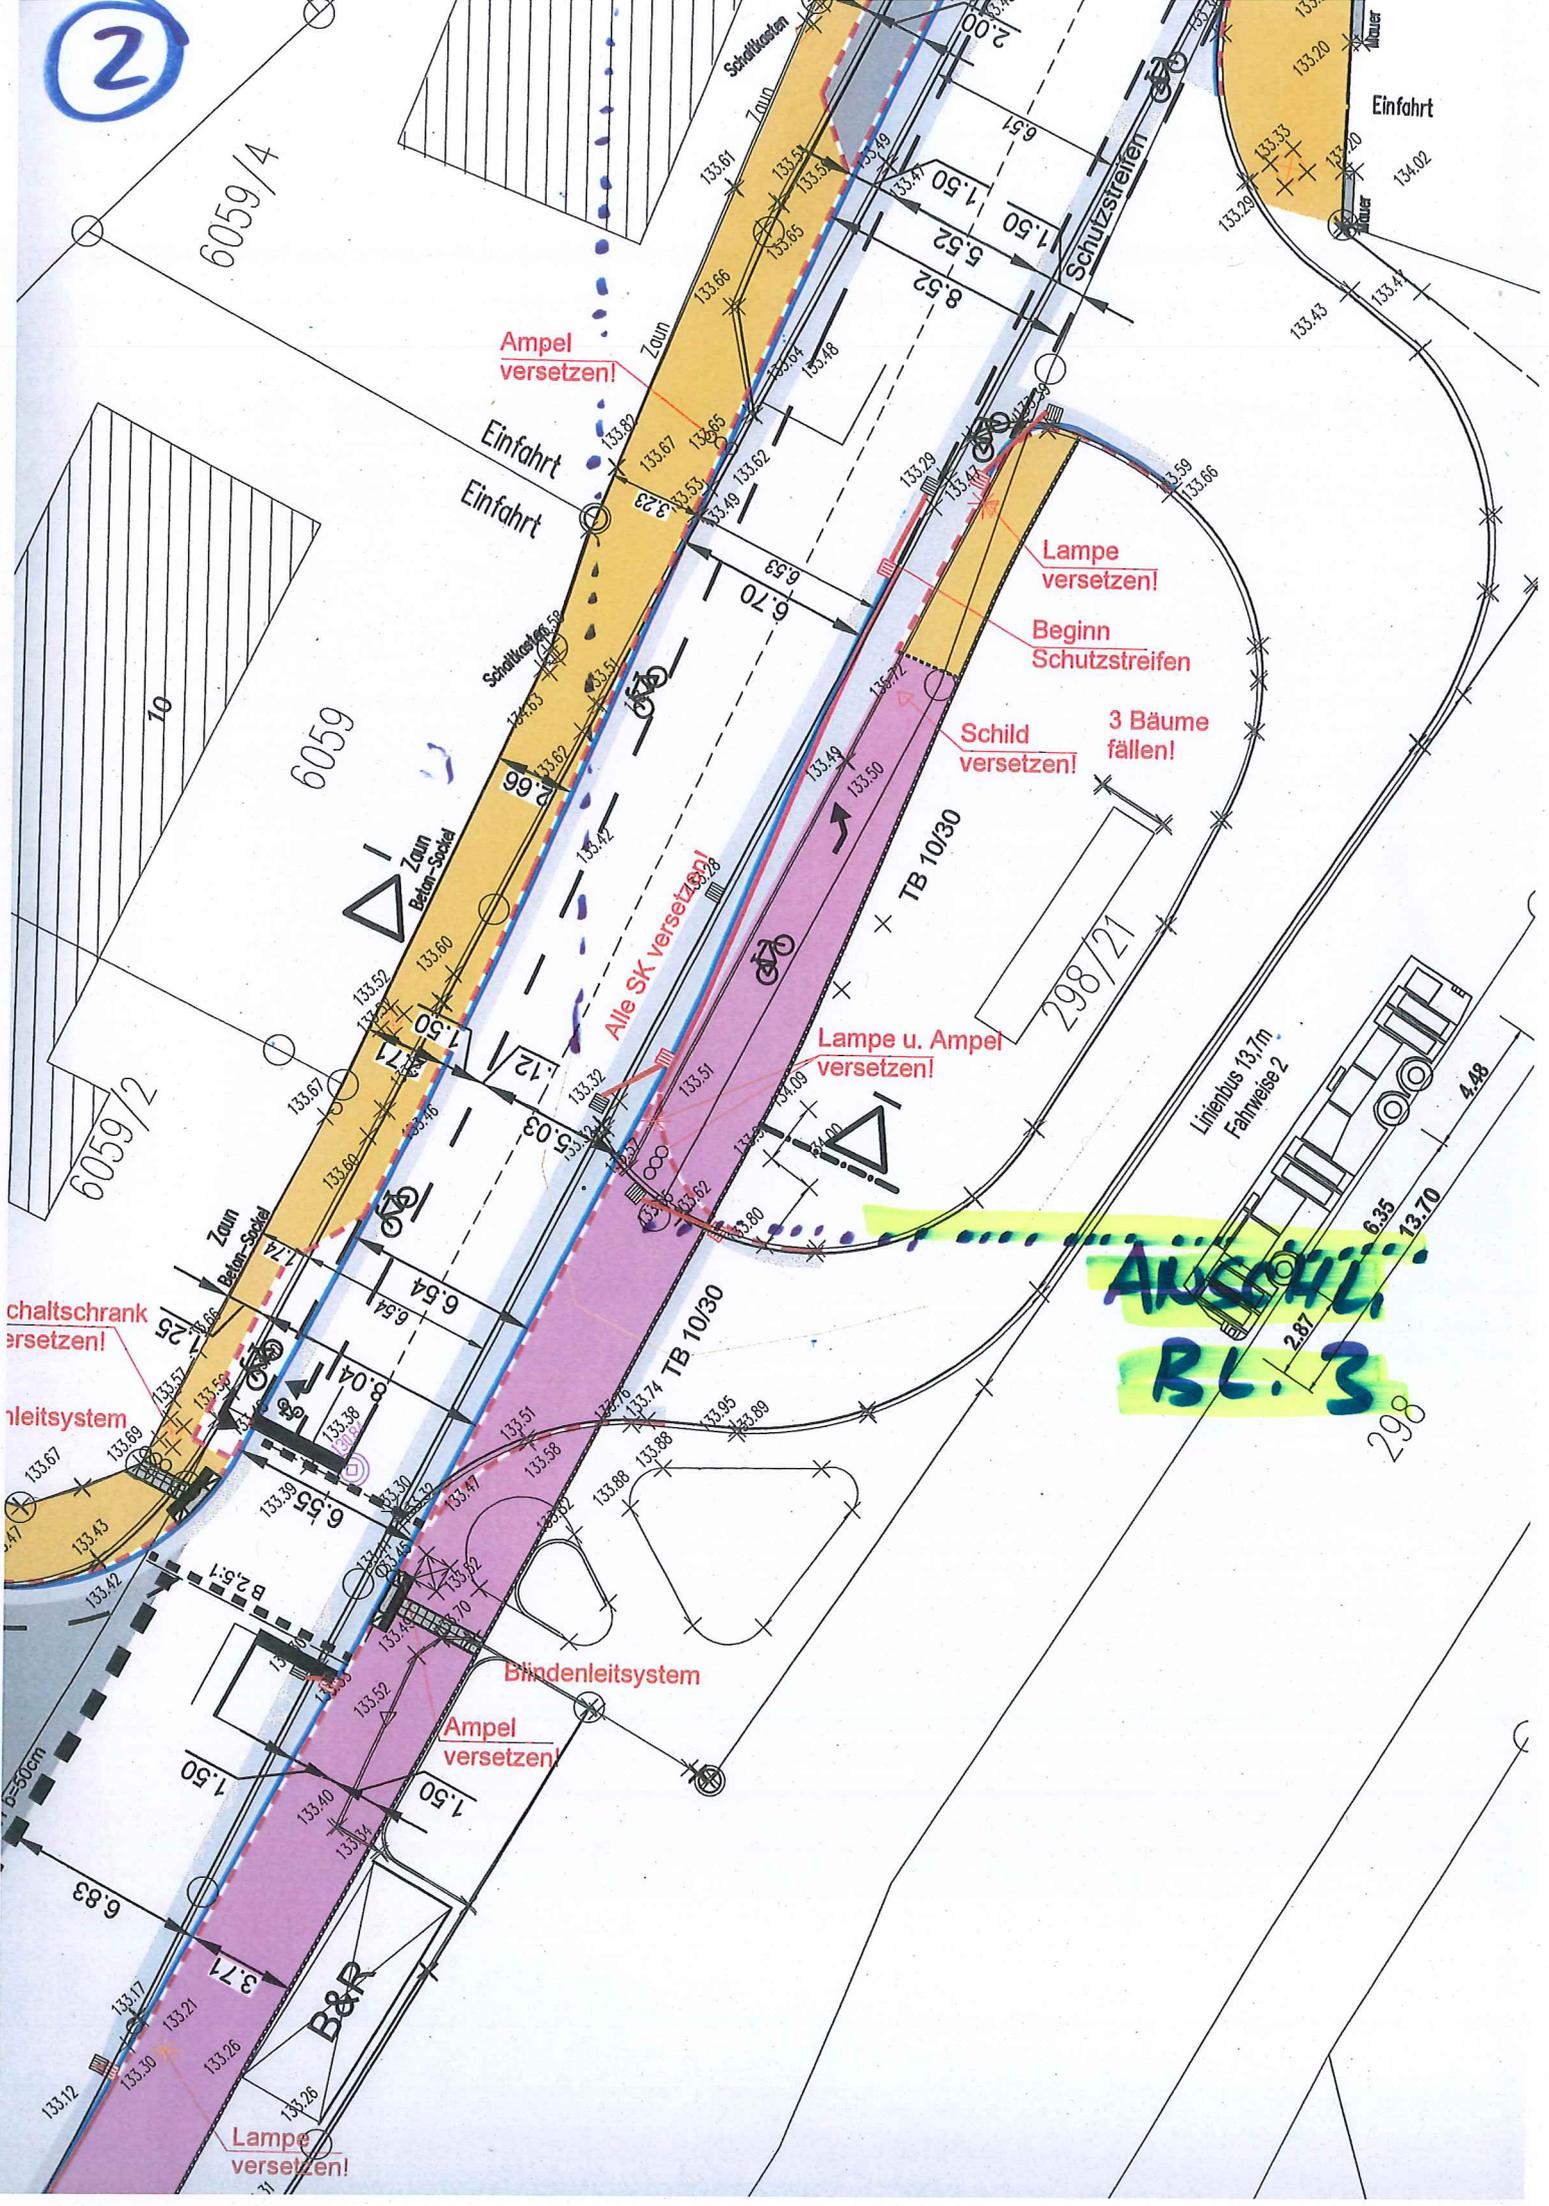

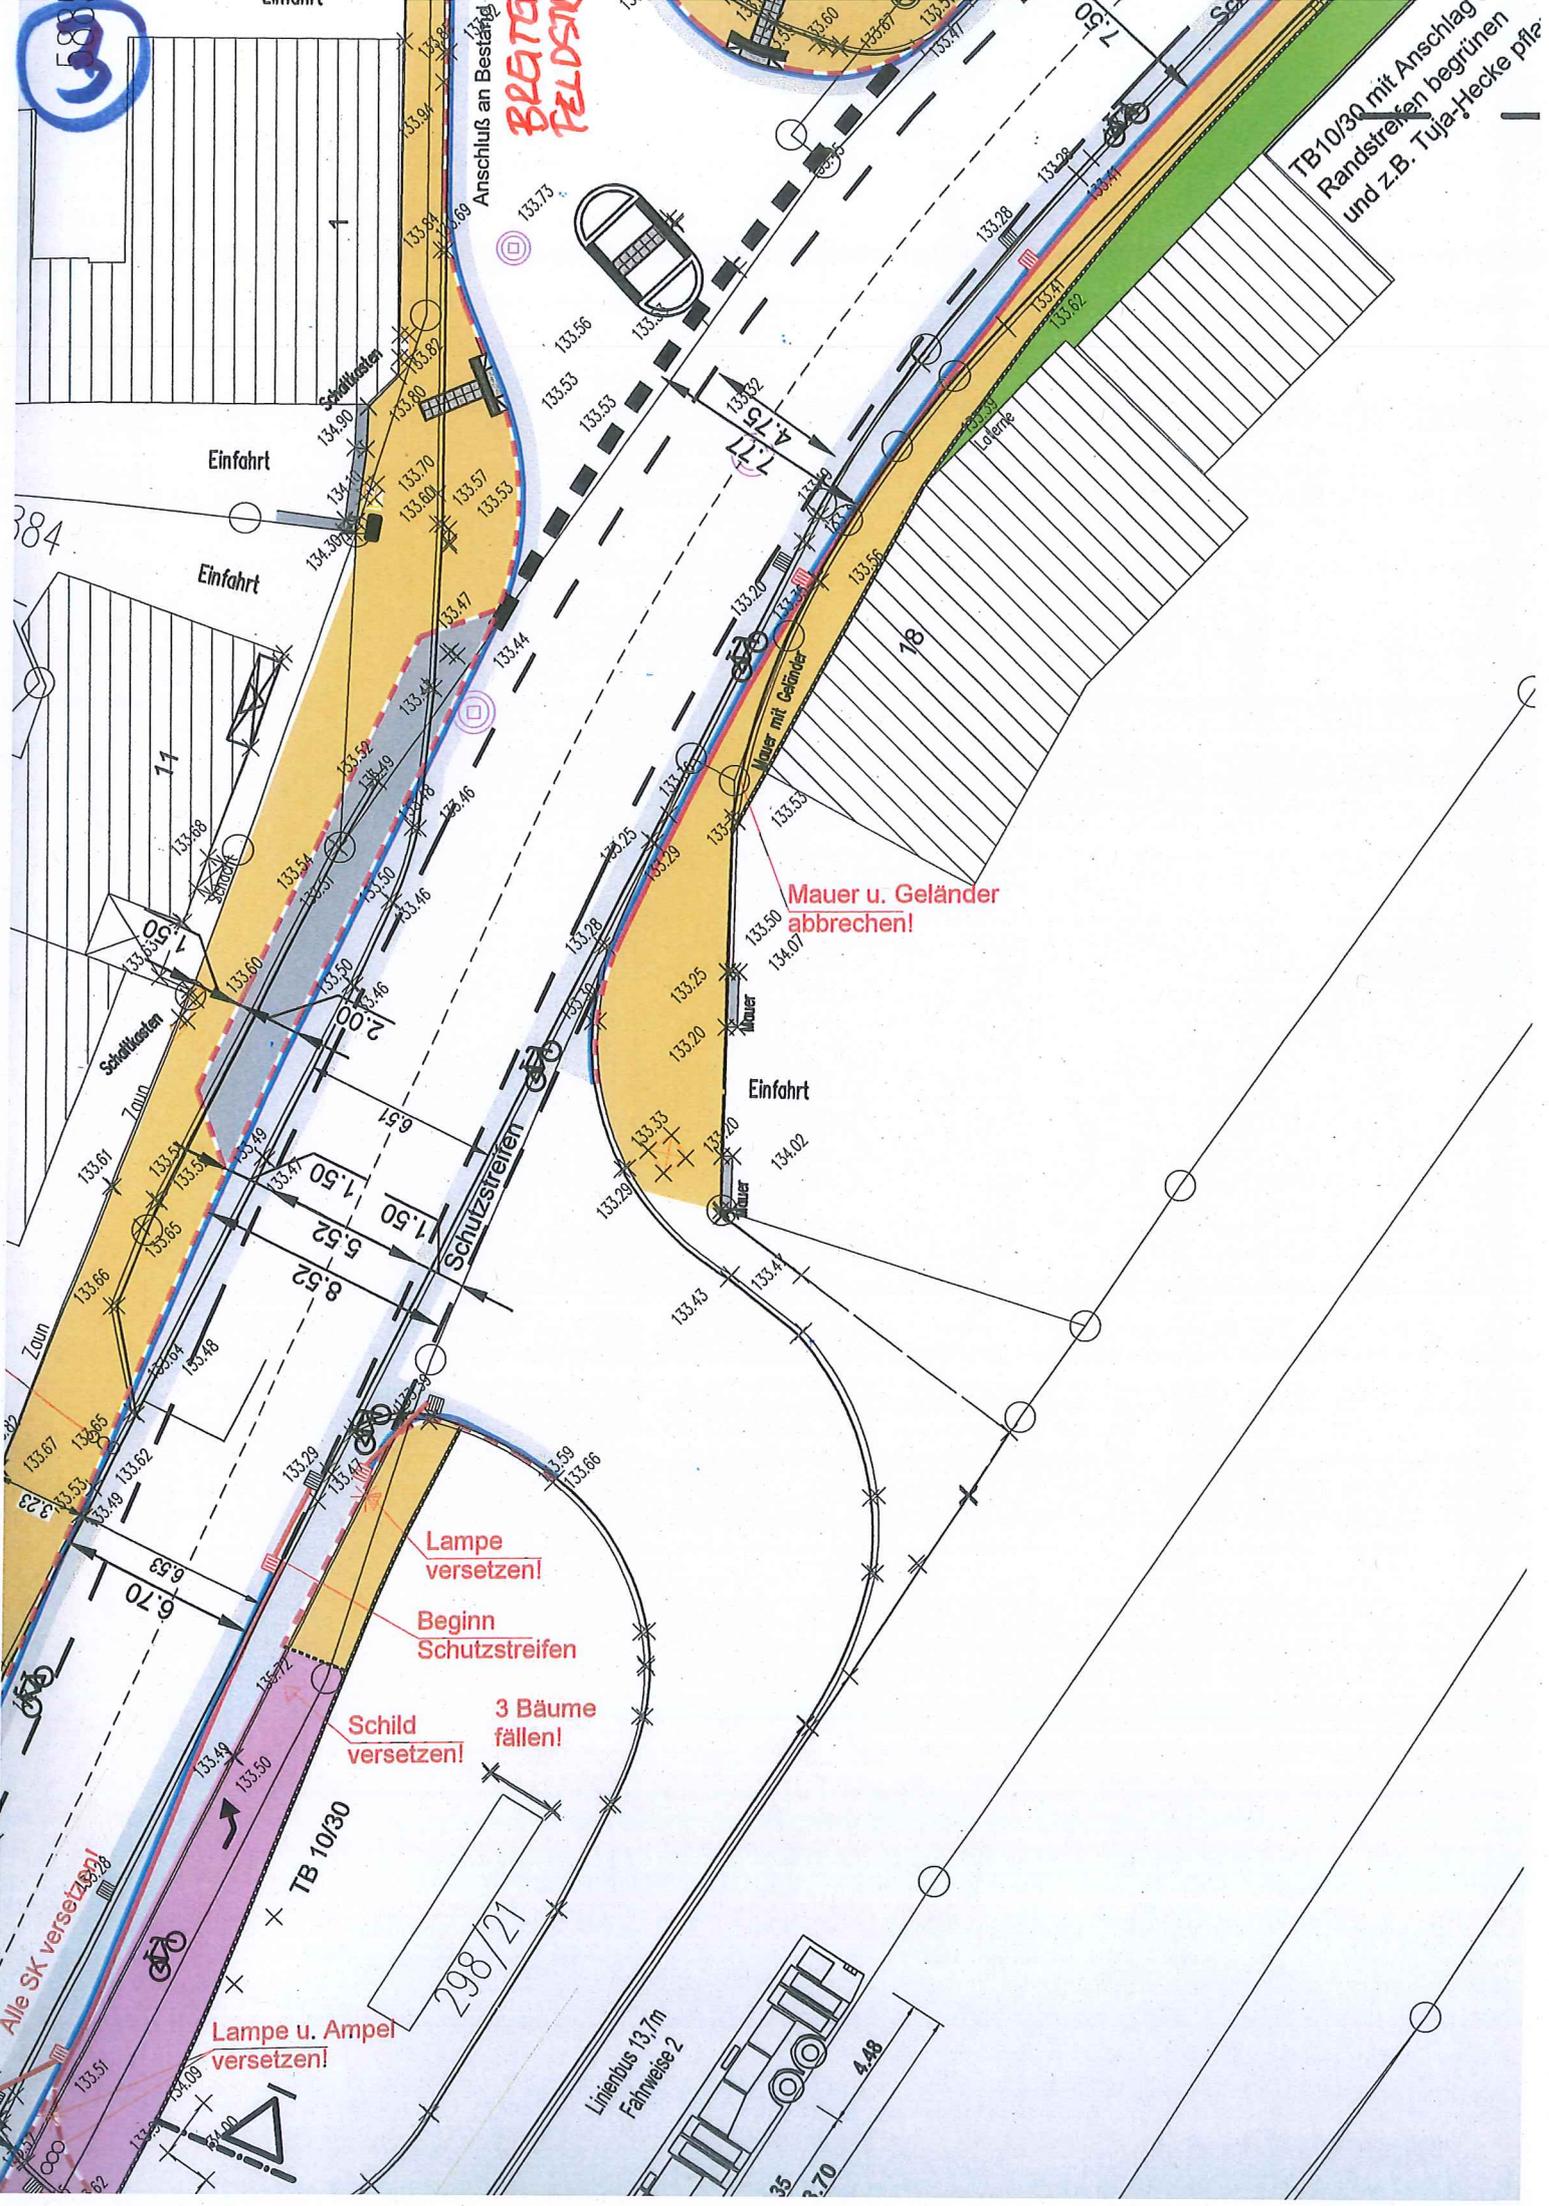

**BRITTE
PELDSIN**

Anschluss an Beständig

TB 10/30 mit Anschlag
Randstreifen begrünen
und z.B. Tuja-Hecke pflanzen

Einfahrt

Einfahrt

11

18

Mauer u. Geländer
abbrechen!

Schutzstreifen

Einfahrt

Lampe
versetzen!

Beginn
Schutzstreifen

Schild
versetzen!

3 Bäume
fallen!

TB 10/30

298/21

Lampe u. Ampel
versetzen!

Linienbus 13,7m
Fahrweise 2

4,48

Alle SK versetzen!

384

55

35

7,70

82

82

82

82

82

82

82

82

82

82