


Schnitt B - B

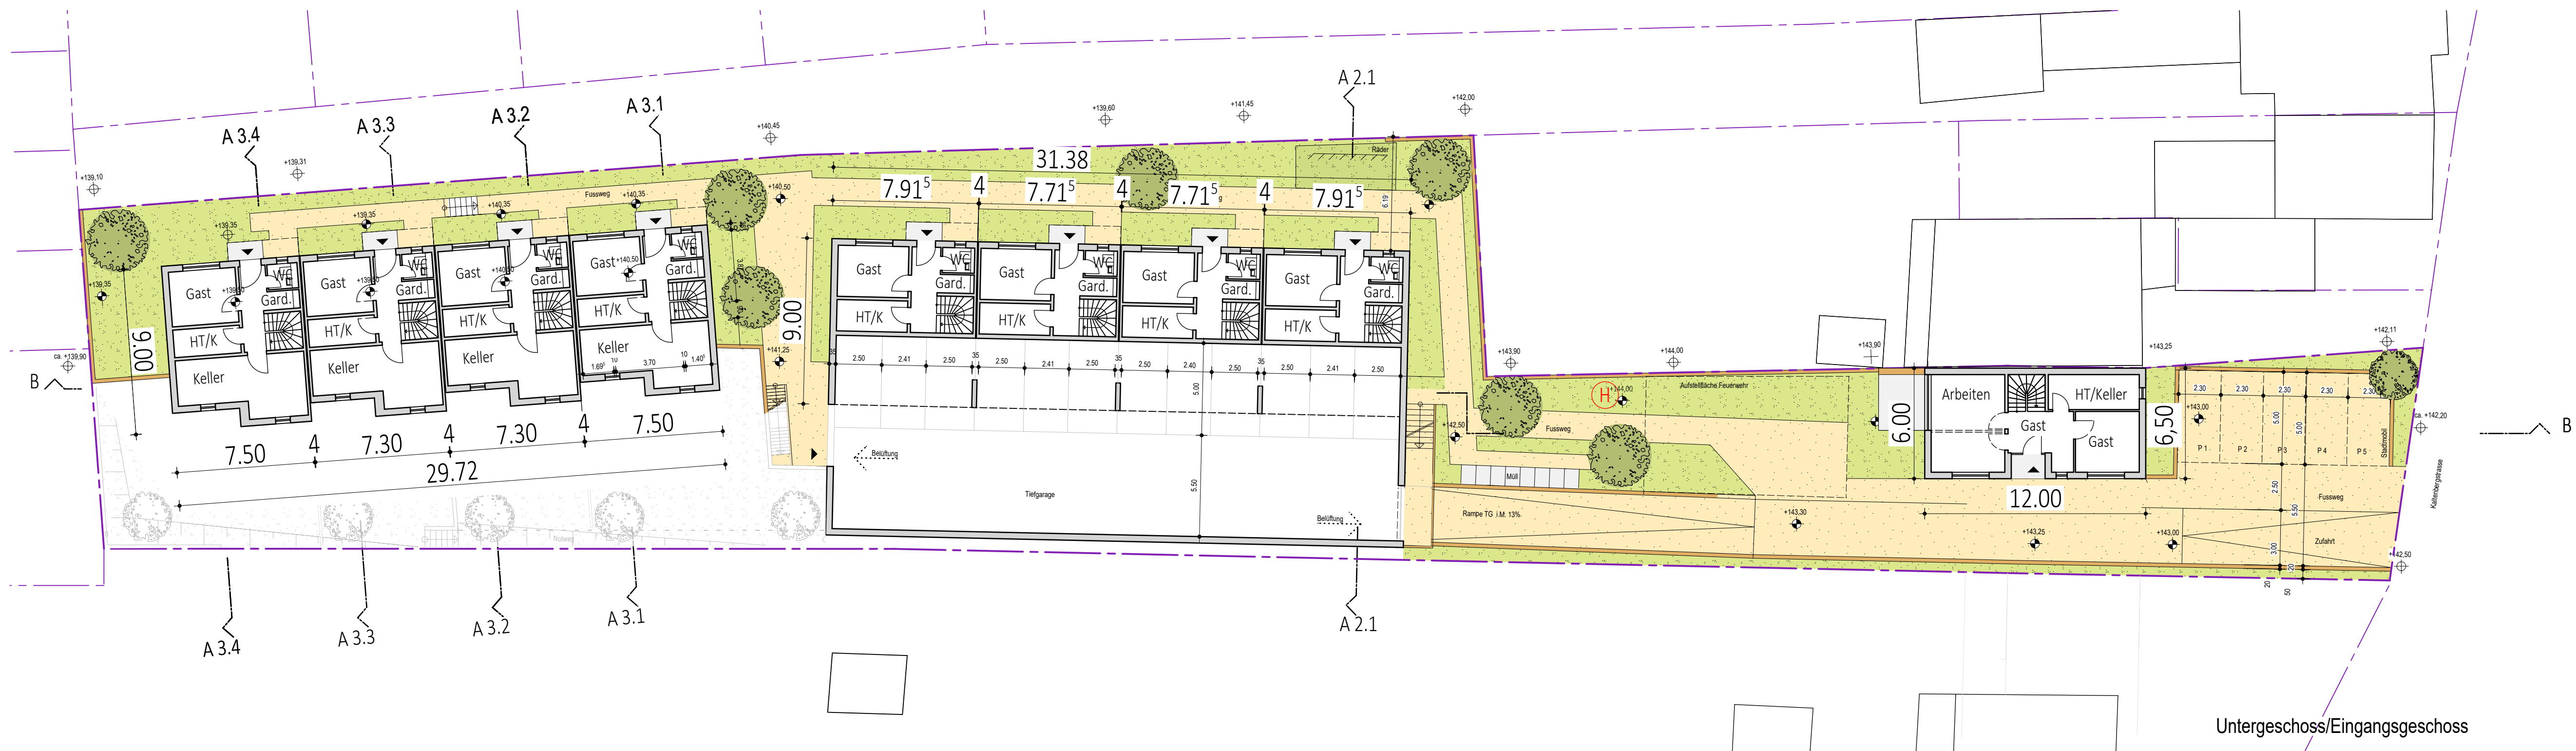

Vorhaben- und Erschließungsplan

Wohnen am Kaltenberg
Kaltenbergstraße 12
76327 Pfinztal
Flst.-Nr.: 3144/1

02.03
Untergeschoss, Schnitt B-B
M= 1:200
04.12.2017 lb/SH
27.09.2018
Projekt 16-03

M.J.F. IBELE
ARCHITEKTEN | STADTPLANER

STEIGSTRASSE 15.1
76327 PFINTAL - BERGHAUSEN
TEL 0721/9463033
FAX 0721/9463035

architekten@mjf-ibele.de
www. mjf-ibele.de