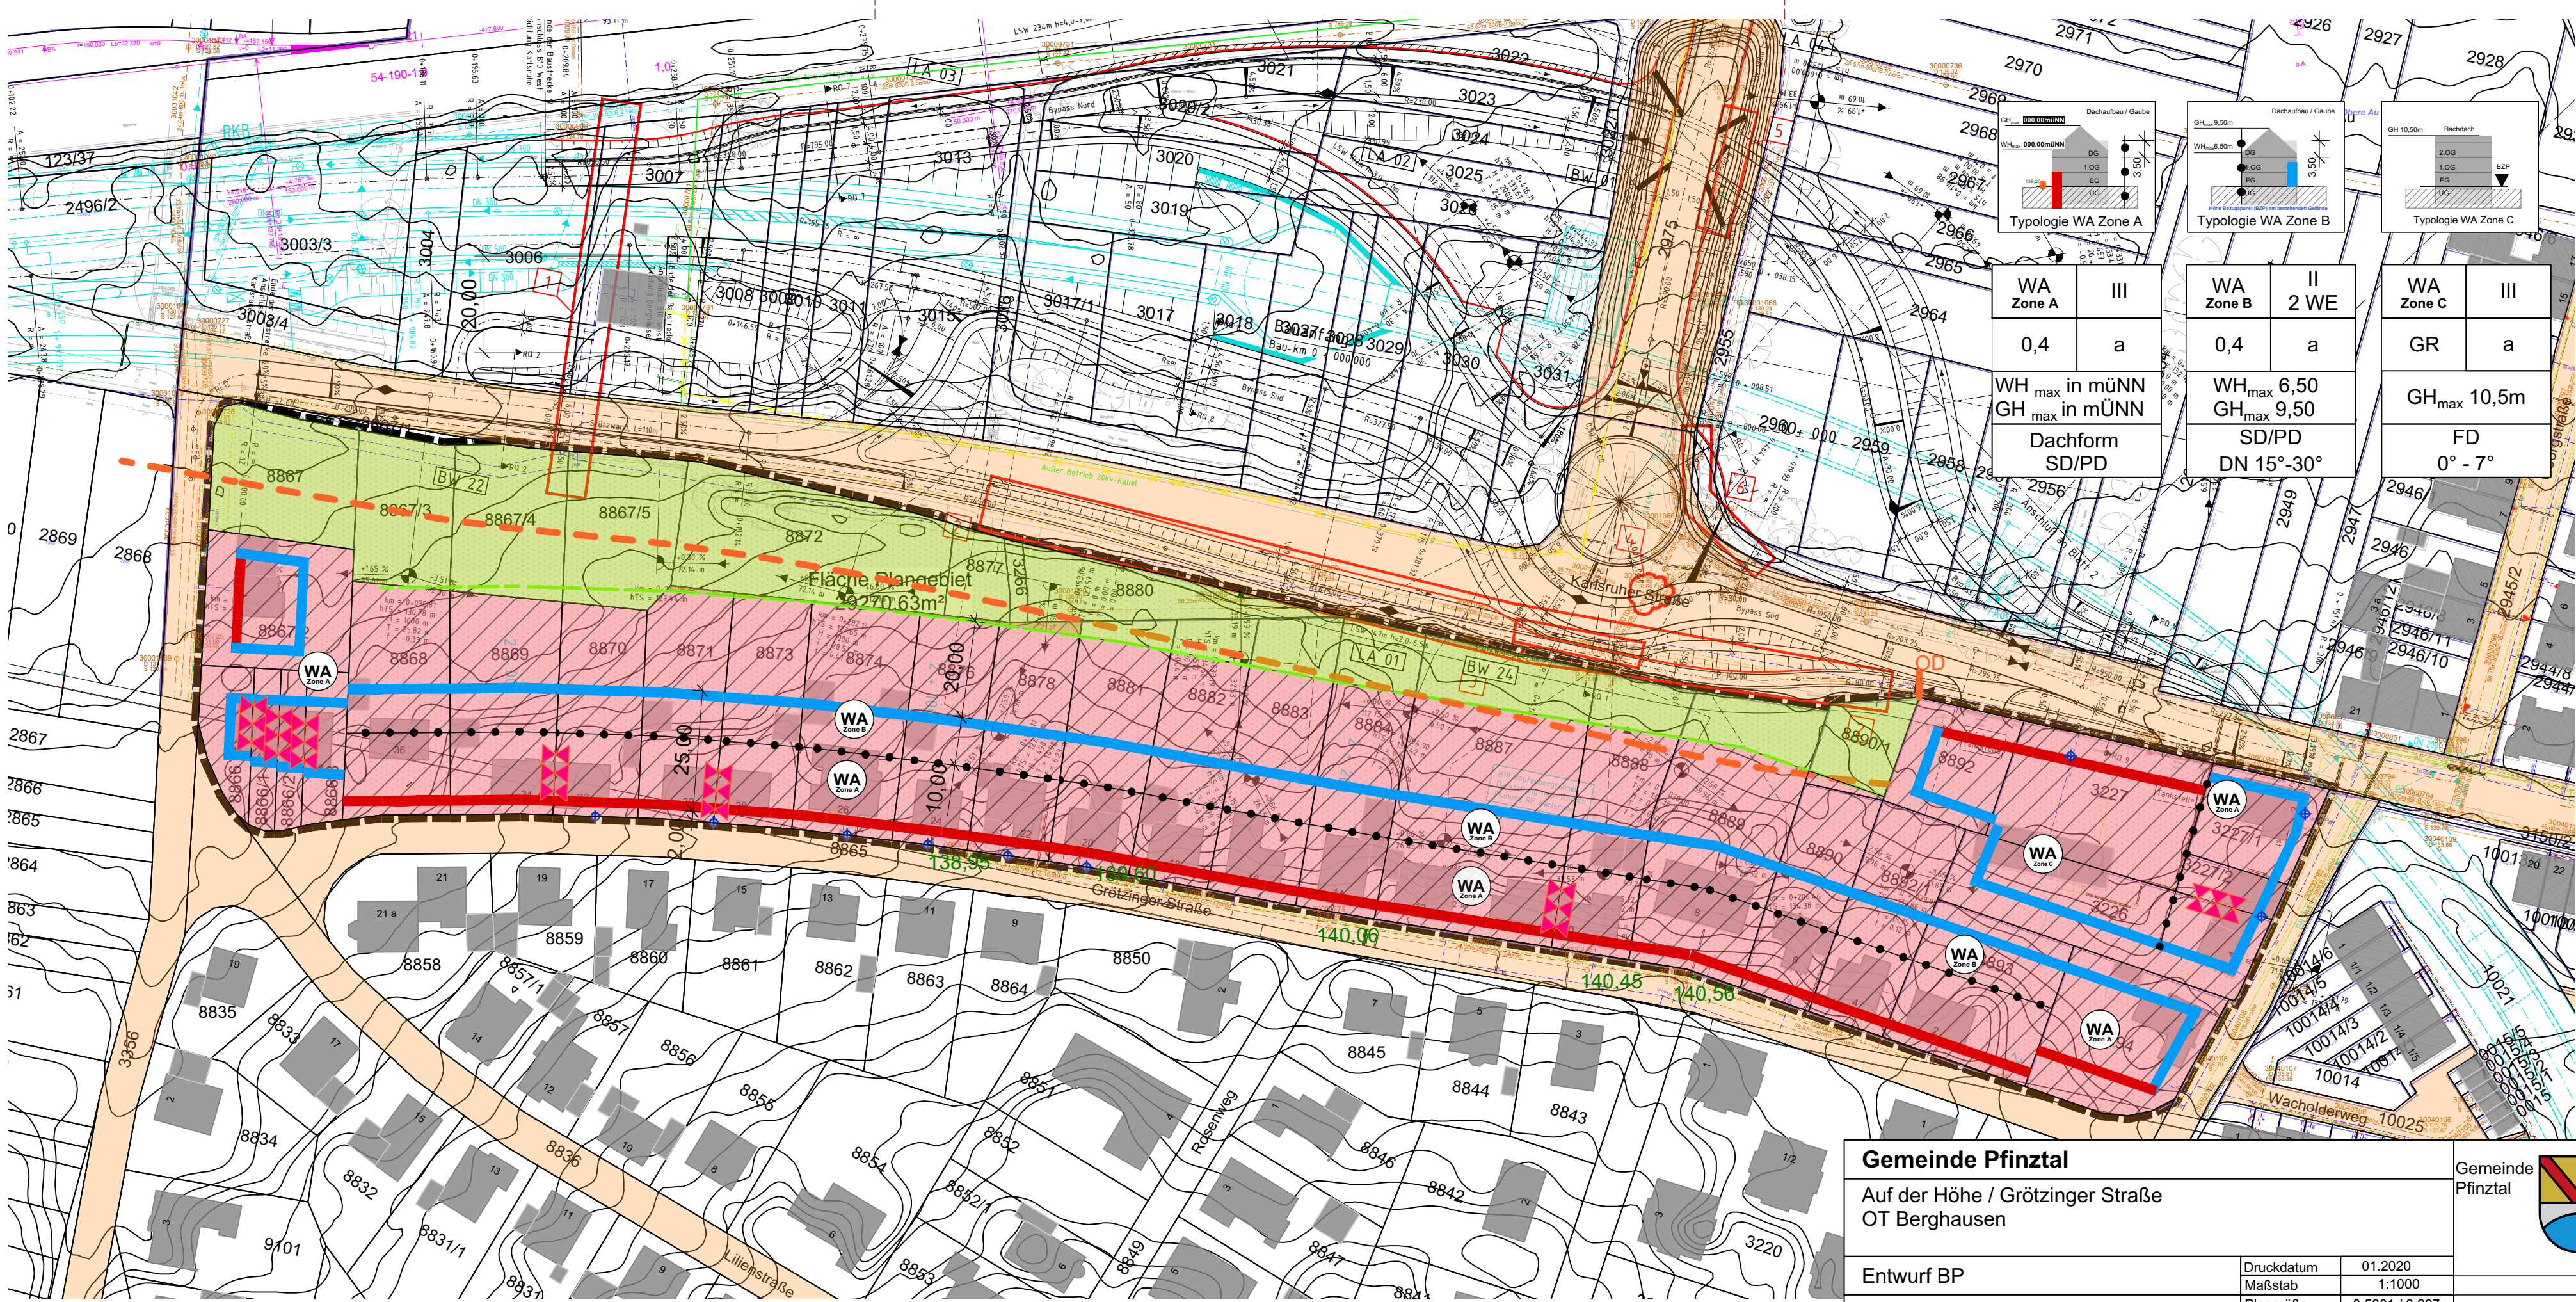


WA Zone A	III	WA Zone B	II 2 WE	WA Zone C	III
0,4	a	0,4	a	GR	a
WH _{max} in müNN GH _{max} in müNN		WH _{max} 6,50 GH _{max} 9,50		GH _{max} 10,5m	
Dachform SD/PD		SD/PD DN 15°-30°		FD 0° - 7°	

Gemeinde Pfinztal

Auf der Höhe / Grötzinger Straße
OT Berghausen

Entwurf BP

Druckdatum
Maßstab
Plangröße
Bearb.

01.2020
1:1000
0,5881 / 0,297
RAK

Gemeinde
Pfinztal



BP Auf der Höhe_Grötzinger Straße.vwx