



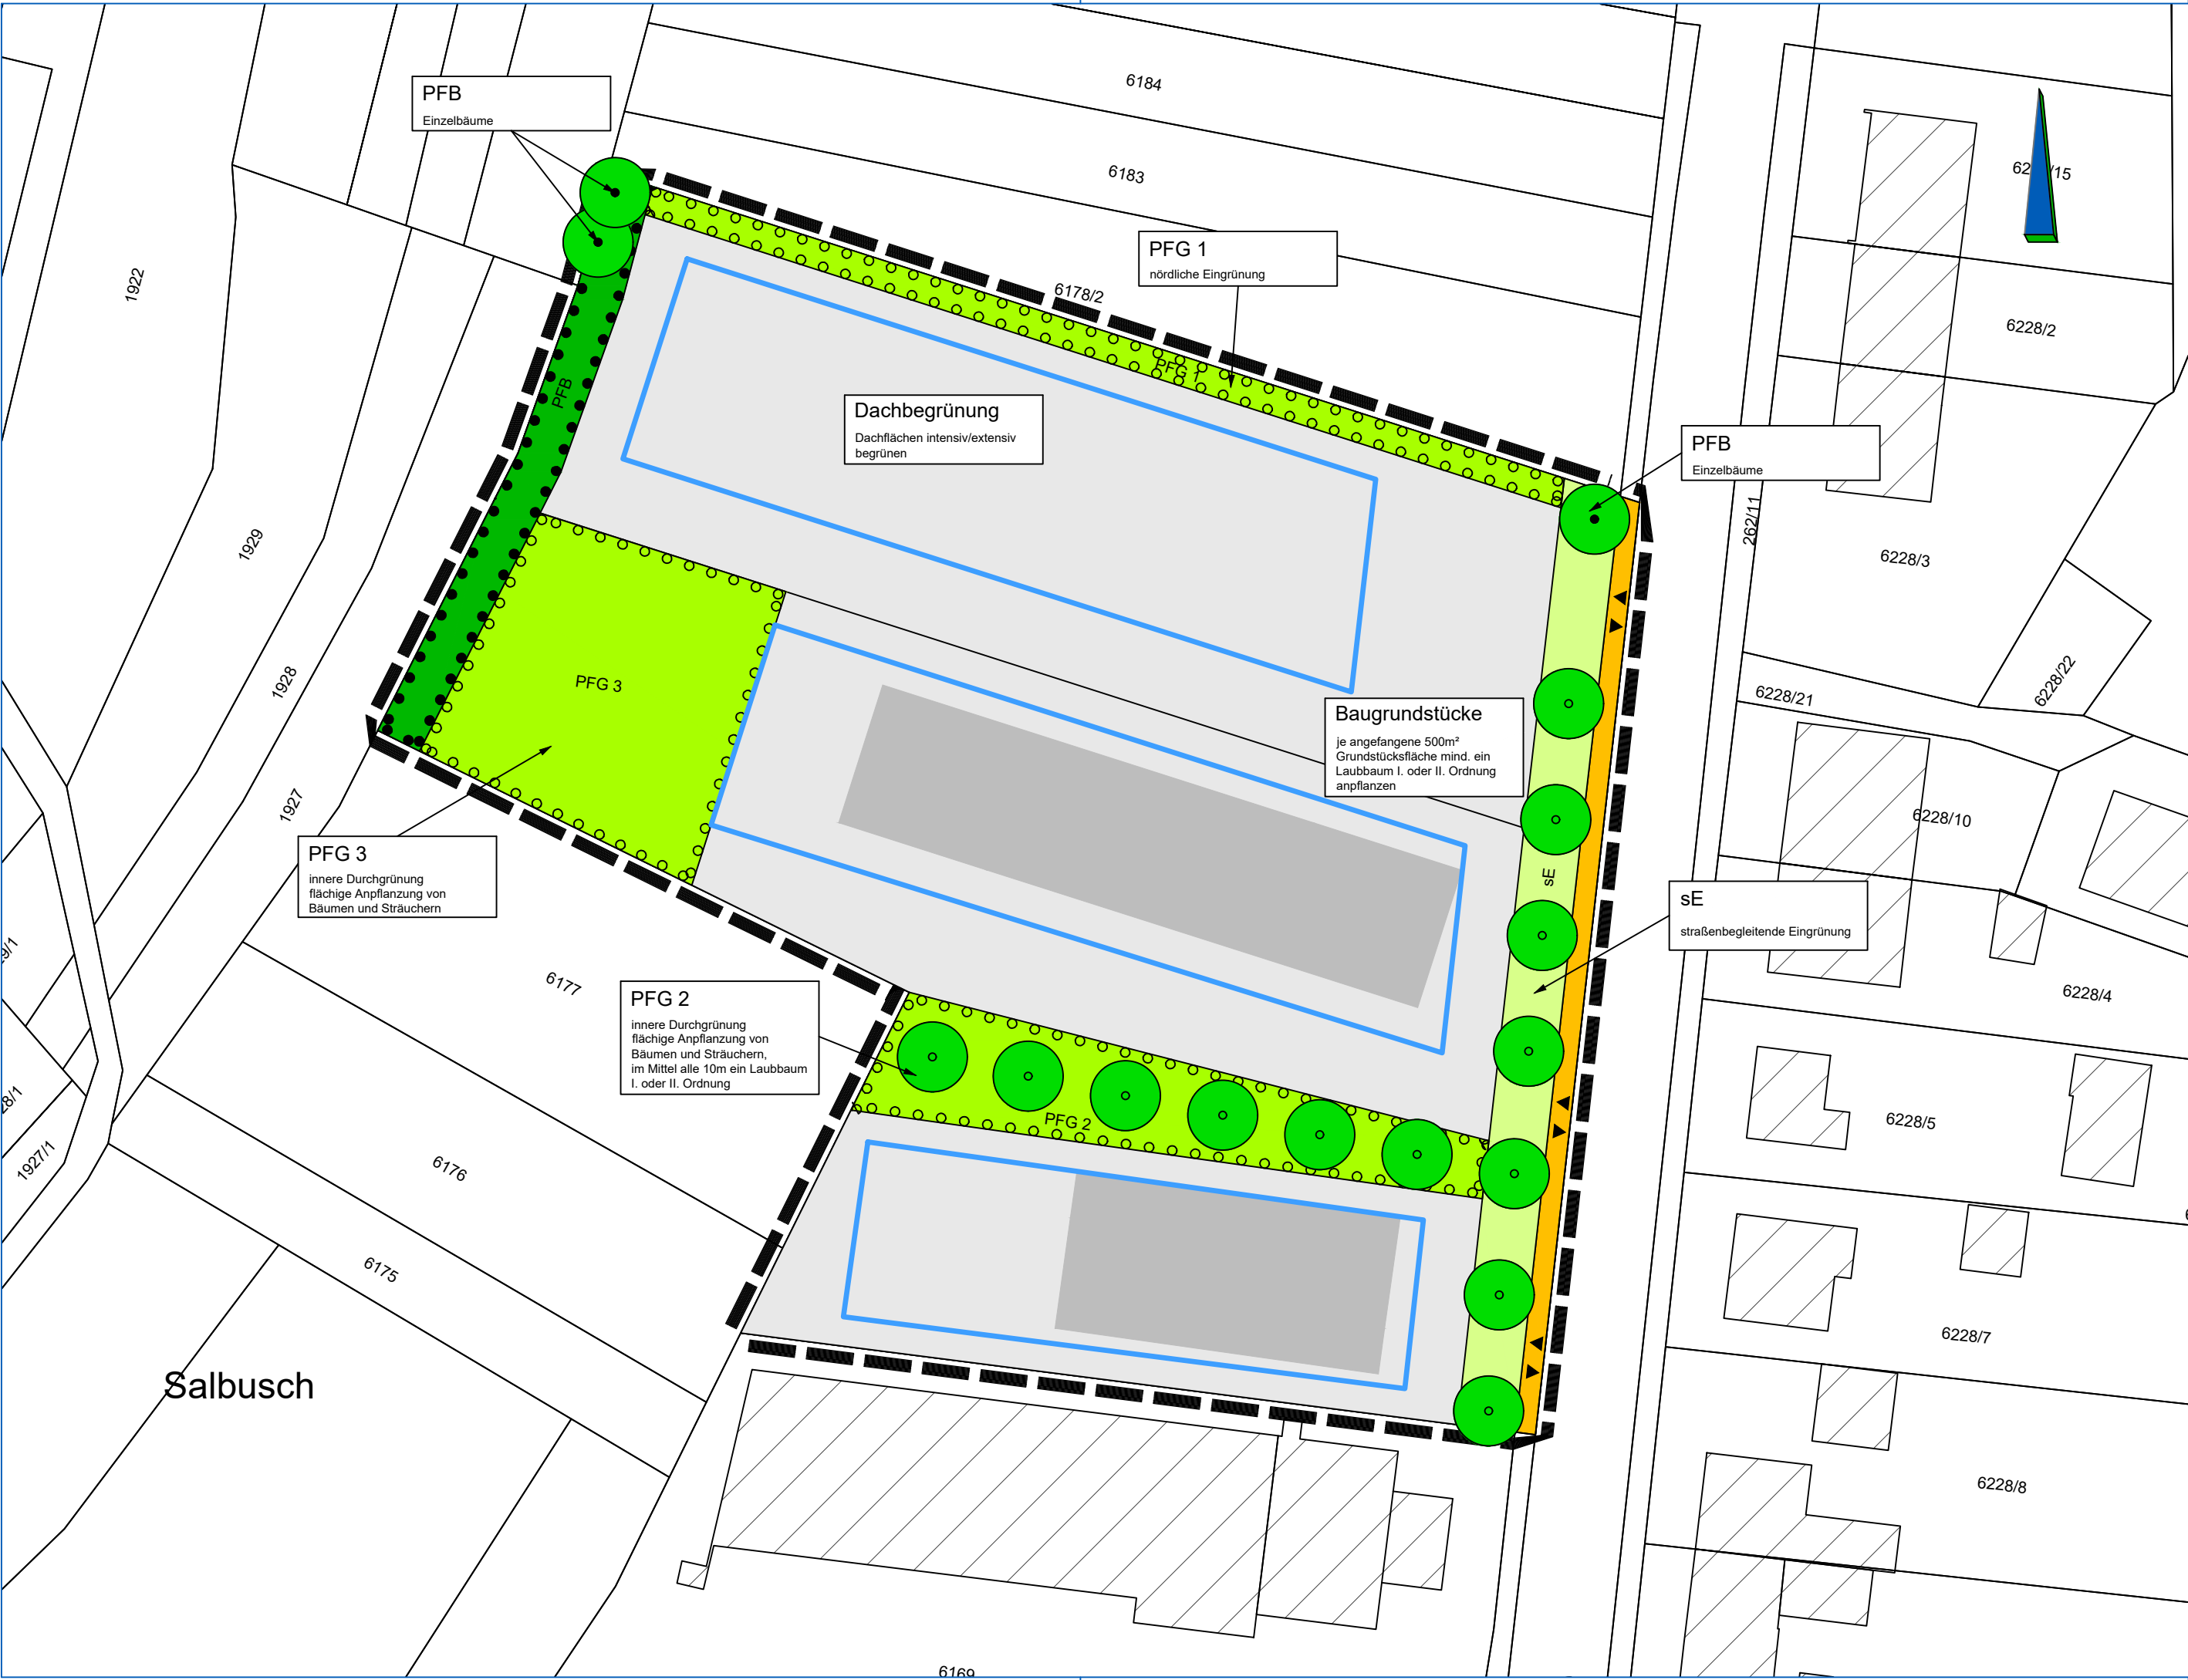

Legende

- Geltungsbereich
- 45.20 PFB Pflanzbindung Einzelbaum
- 45.20 Pflanzgebot Einzelbaum
- 41.20 PFB Pflanzbindung Feldhecke
- 60.50 PFG 1 Pflanzgebot Kleine Grünfläche
- 60.60 PFG 2, PFG 3 Pflanzgebot Garten
- 33.41 straßenbegleitende Eingrünung (Privates Grün)
- Urbanes Gebiet
- 60.10 Gebäude
- 60.21 Gehweg
- Baugrenze
- Ein-/ Ausfahrt

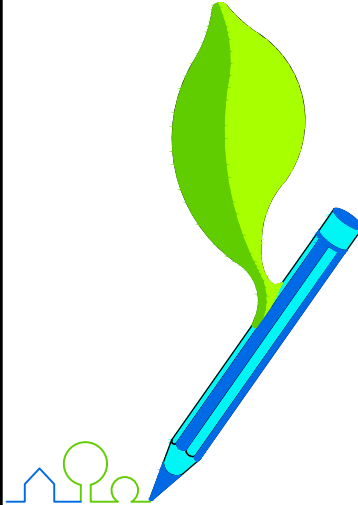

planungsbüro
ostholthoff
lindenweg 15
69242 mühlhausen

telefon (07253) 922-32
telefax (07253) 922-31
email buero@ostholthoff.de

Projekt Nr.:	2020GOP203
Bearbeiter(in):	K. Ostholthoff
Zeichner(in):	T. Ostholthoff
Planmaß:	297 x 760 mm
Planungsbeginn:	07/2020
vorl. Fassung:	09/2020
endg. Fassung:	10/2020
geprüft:	K. Ostholthoff
geändert:	
geändert:	
geändert:	
geändert:	

Auftraggeber:

Gemeinde Pfinztal

Hauptstraße 70

76327 Pfinztal

Projekt:

Bebauungsplan und

örtliche Bauvorschriften

"Sonnenberg-Salbusch Mitte"

Grünordnungsplan zum Bebauungsplan

Maßnahmenplan

Plan-Nr.: **2**

Maßstab: **1 : 500**

Aufgestellt:

(Für den Bauherrn)

Aufgestellt: Rettigheim, den 08.10.2020

(Für den Planer)

planungsbüro
ostholthoff
lindenweg 15
69242 mühlhausen

