


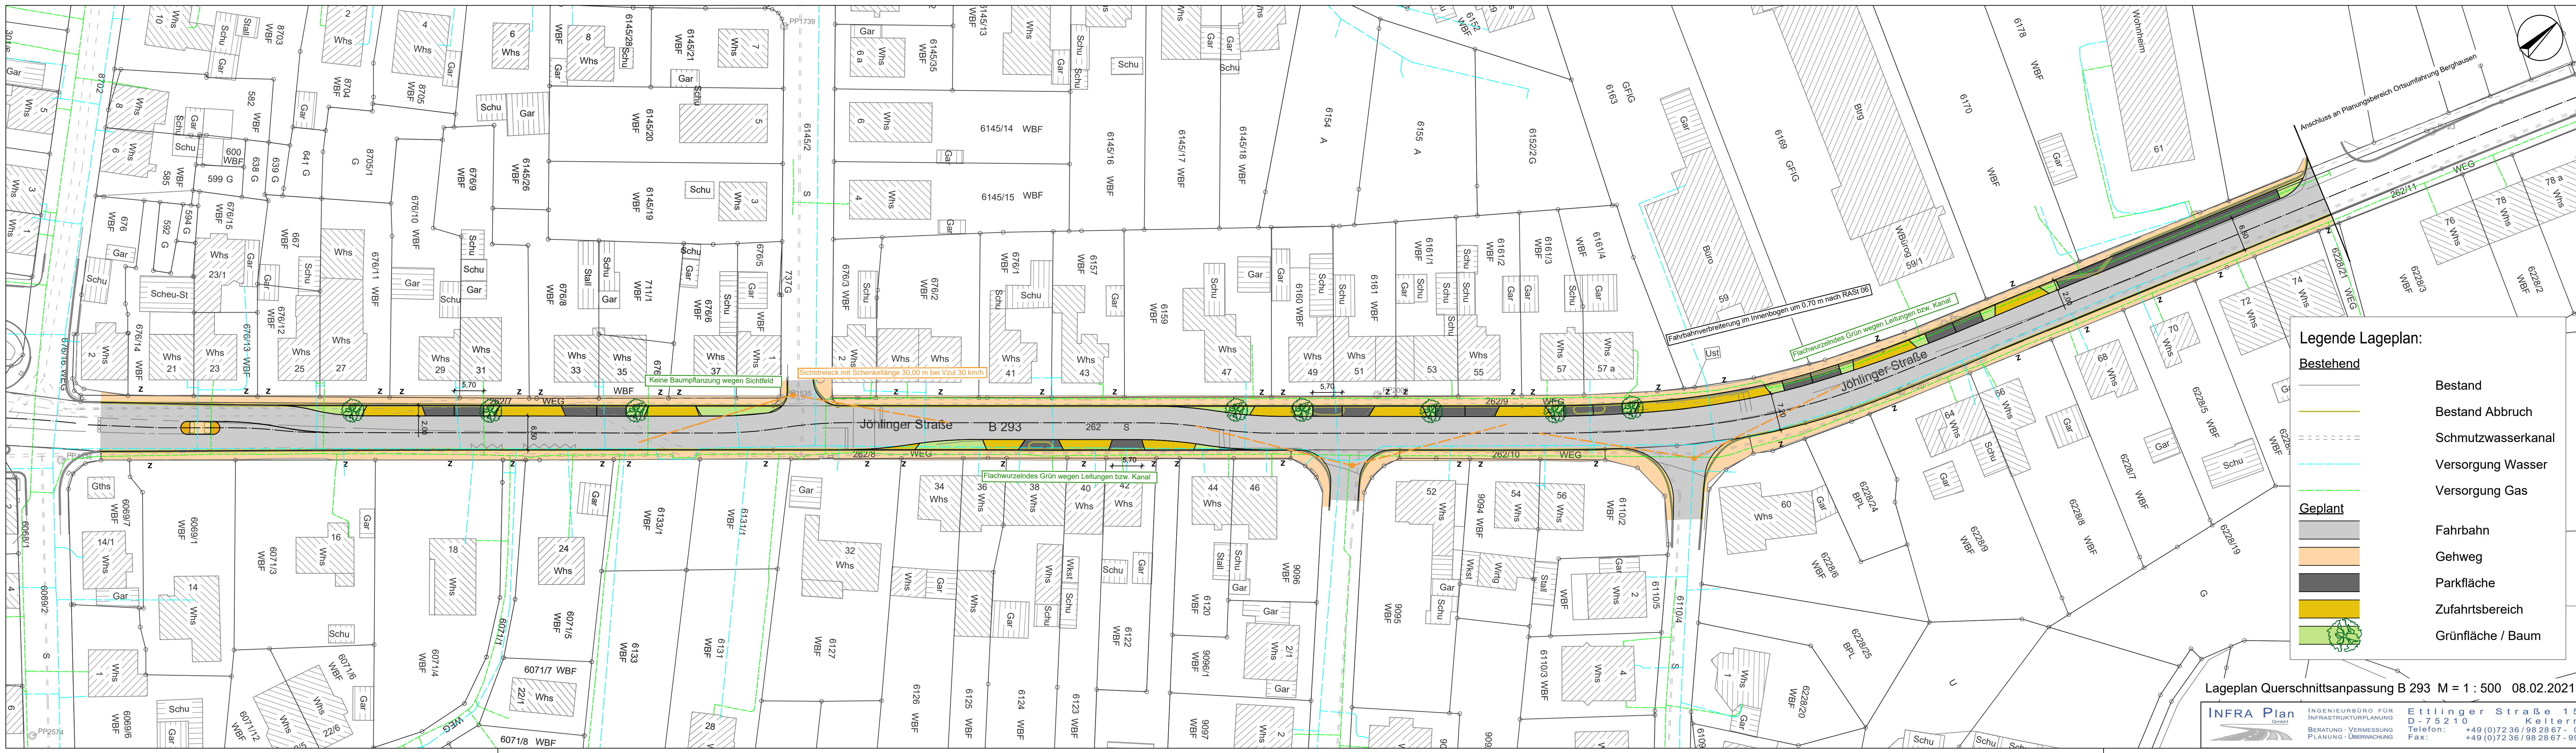

Legende Lageplan:

Bestehend	
	Bestand
	Bestand Abbruch
	Schmutzwasserkanal
	Versorgung Wasser
	Versorgung Gas
Geplant	
	Fahrbahn
	Gehweg
	Parkfläche
	Zufahrtsbereich
	Grünfläche / Baum

Sichtdreieck mit Schenkellänge 30,00 m bei Vzuz 30 km/h

Keine Baumpflanzung wegen Sichtfeld

Flachwurzeldes Grün wegen Leitungen bzw. Kanal

Fahrbahnverbreiterung im Innenbogen um 0,70 m nach RAS 06

Flachwurzeldes Grün wegen Leitungen bzw. Kanal

Lageplan Querschnittsanpassung B 293 M = 1 : 500 08.02.2021