



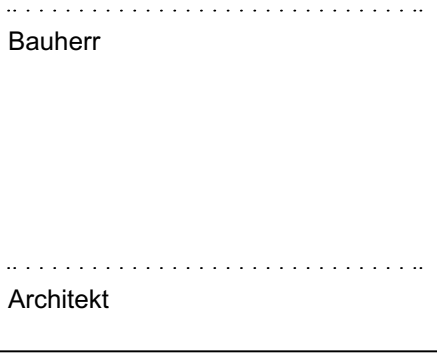

Bewohnerbereich 1.OG.2
ca. 479,60 m²
15 Bewohnerzimmer
2 Rauch- bzw. Evakuierungsabschnitte

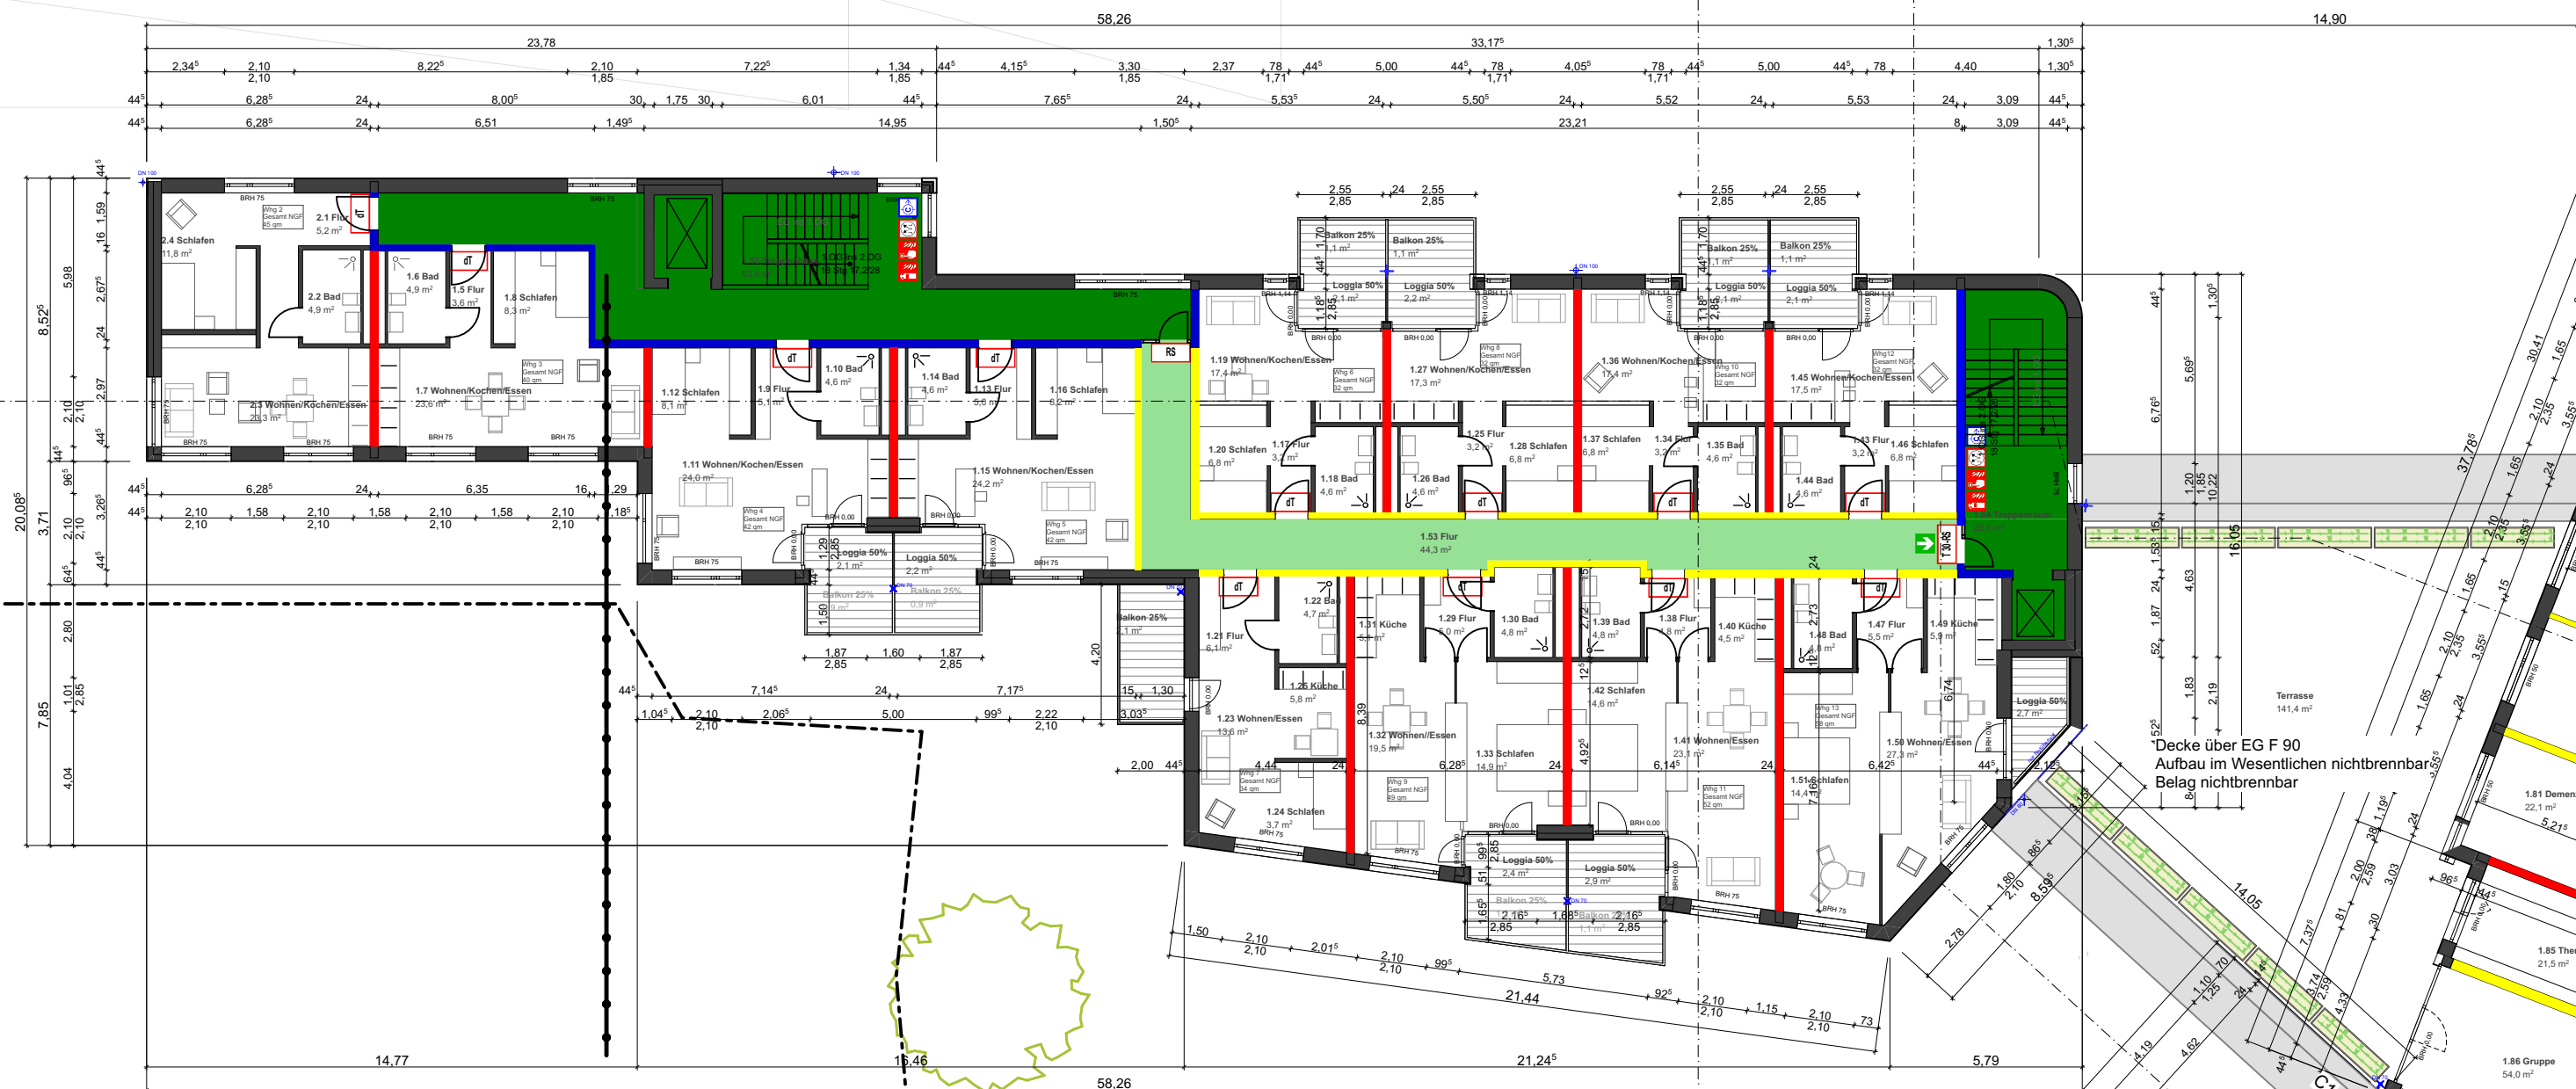

Decke über EG F 90
Aufbau im Wesentlichen nichtbrennbar
Belag nichtbrennbar

- Legende
- Brandwand (F90-A-M bzw. REI 90-M)
 - Bauert Brandwand (F90-A-M bzw. REI 90-M)
 - Feuerbeständige Wand aus nichtbrennbaren Baustoffen (F90-A bzw. REI 90)
 - Feuerbeständige Wand (F90-AS bzw. REI 90)
 - Feuerhemmende Wand aus nichtbrennbaren Baustoffen (F90-A bzw. REI 30)
 - Notwendiger Trepperraum
 - Notwendiger Flur
 - Feuerhemmende, rauchdichte und selbstschließende Tür (T 30-RS bzw. EI 30-CS₂₀₀)
 - Feuerhemmende Tür (T 30 bzw. EI 30-C)
 - Fahrschachtür (FT bzw. E 90)
 - Feuerhemmende Verglasung (F 30)
 - Rauchdichte Tür (RS bzw. CS₂₀₀)
 - Dichtschließende Tür (dT)
 - 1. Rettungsweg
 - 2. Rettungsweg
 - Handfeuerlöscher
 - Feuerlöscher
 - Bedienstelle Rauchabzugsöffnung NRA
 - Löschwasserentnahmestelle

Gemeinschaftsbereich 1.OG
ca. 236,10 m²

Bewohnerbereich 1.OG.1
ca. 544,50 m²
15 Bewohnerzimmer
1 Gästezimmer
2 Rauch- bzw. Evakuierungsabschnitte

Brandschutzplan

Verfasser:
Architektur · Brandschutz
Dipl.-Ing. Silke Nicole Klein M. Eng.
Panoramastraße 109
69126 Heidelberg



PROJEKT
Seniorenzentrum an der Pfinz
Stationäres Wohnen, Tagespflege,
betreutes Wohnen und ambulanter Dienst

Mühlstraße, Pfinztal-Berghausen

BAUHERR
OREG 5 S.à r.l., 153-155 rue du Kiem,
L-8030 Strassen/ Luxembourg
Über:
Orpea Deutschland Immobilien Services GmbH,
Schoemperlenstr. 128, D-76185 Karlsruhe

KAUPP+
FRANCK
Architekten GmbH

Friedrichsplatz 16
68165 Mannheim
fon 0621/430 319 -70
fax 0621/430 319 -99

info@kaupp-franck.de
www.kaupp-franck.de

GEZ.	
VERTEILER	


PROJEKTPLAN
SENIORENZENTRUM
Grundriss 1.OG

PLANNR.	5001.2-SZ Pfinz-PP-GR-03
MASSTAB / FORMAT	1:200 / DIN A2
DATUM	14.12.18

Bauherr

Architekt

Bewohnerbereich 3.OG.2
ca. 501,90 m²
15 Bewohnerzimmer
2 Rauch- bzw. Evakuierungsabschnitte

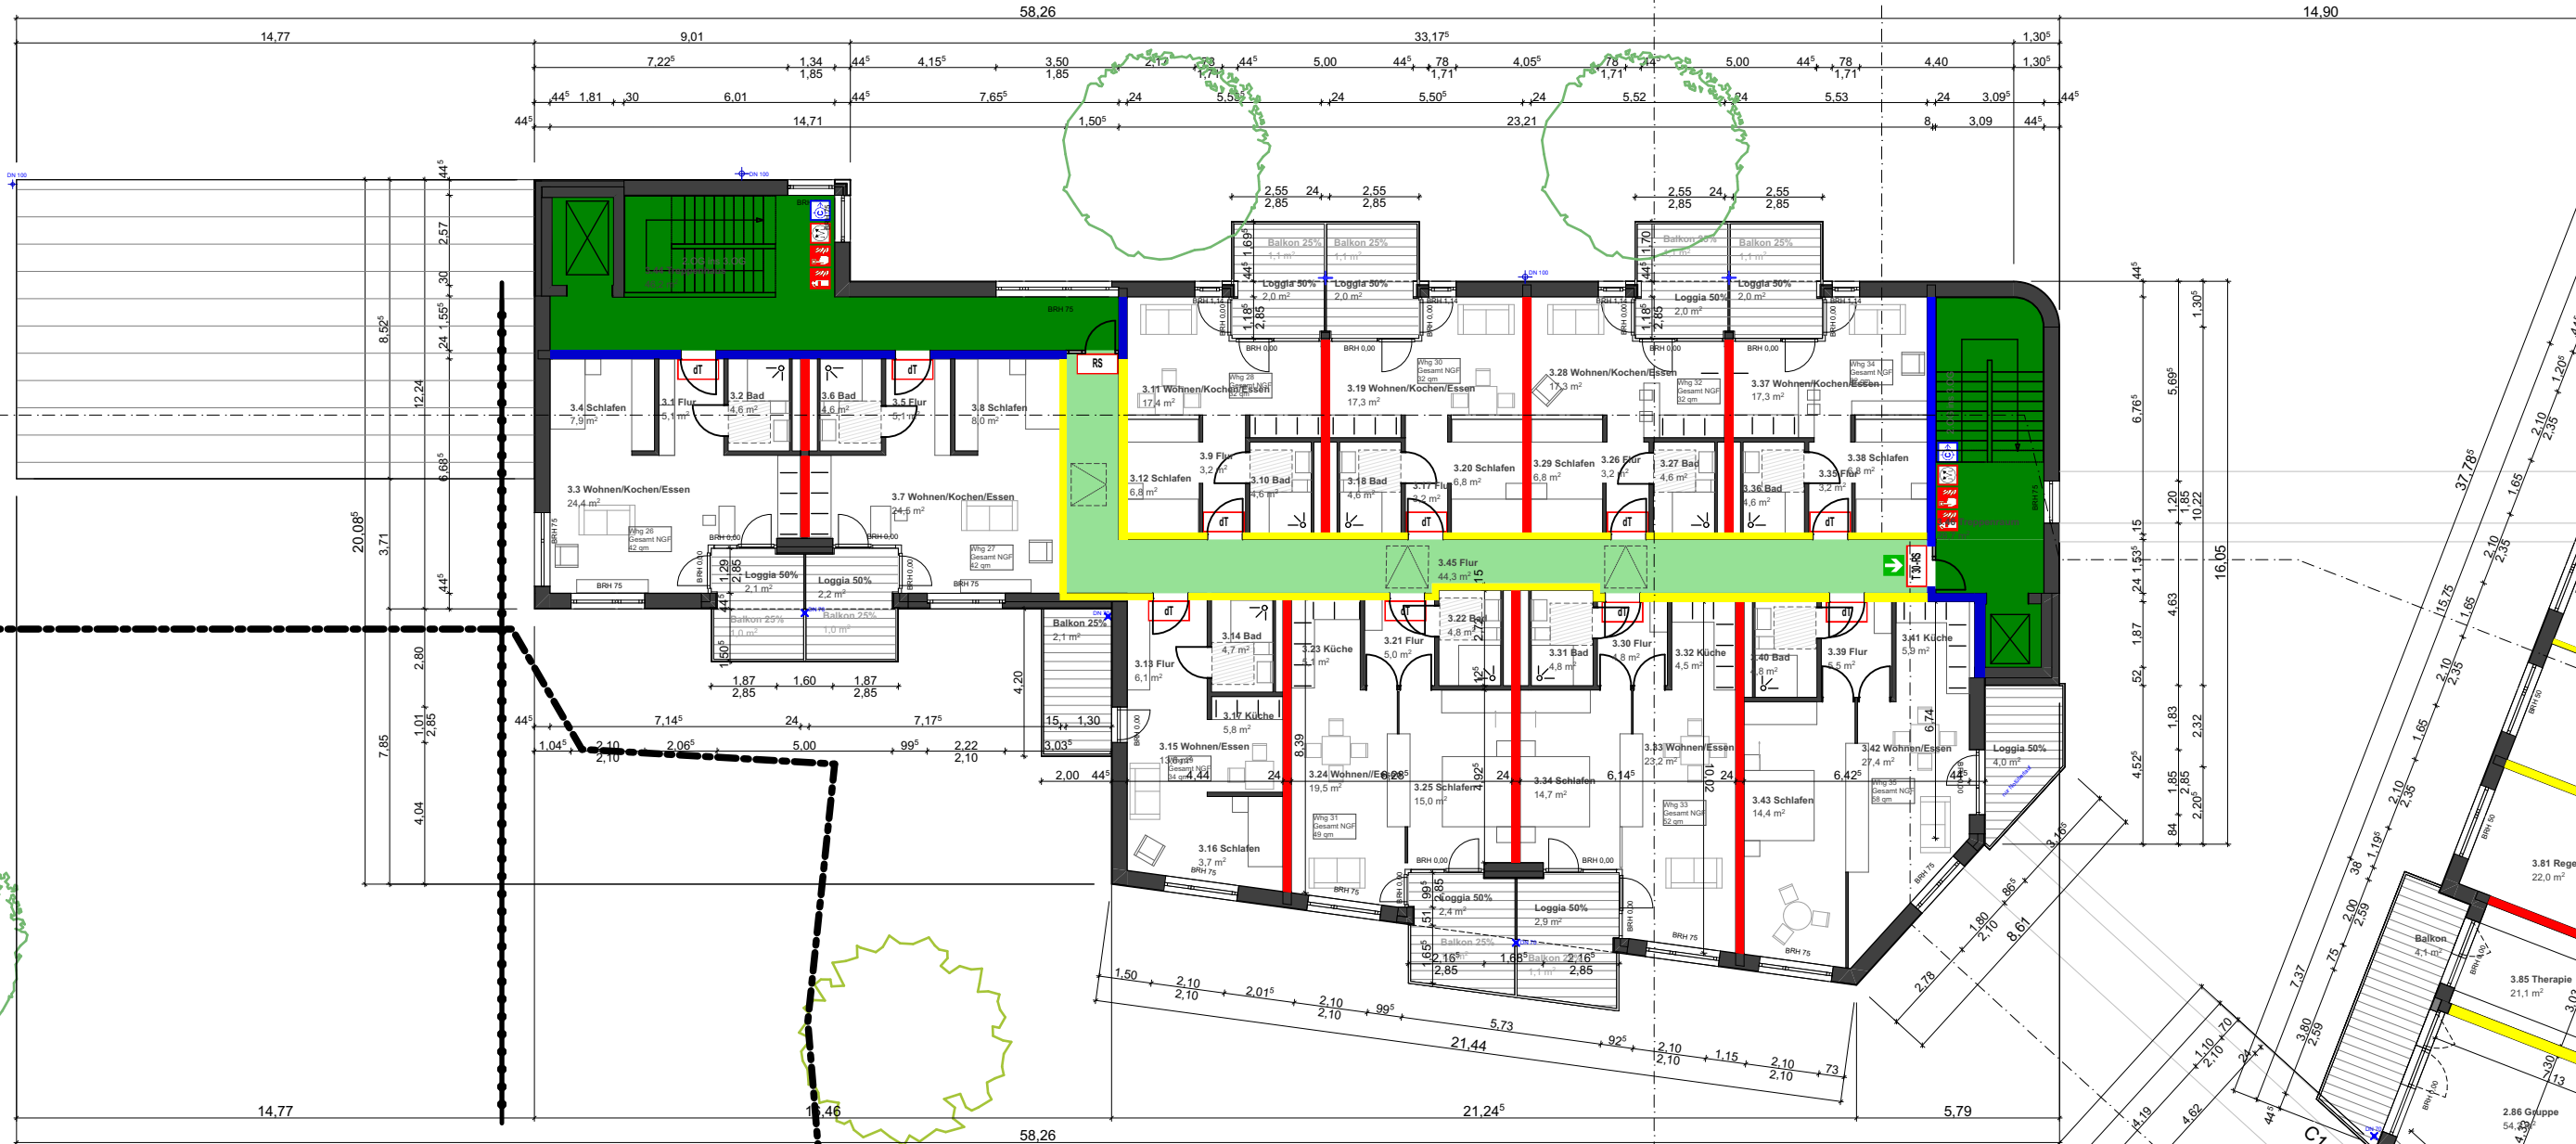

- Legende
- Brandwand (F90-A-M bzw. REI 90-M)
 - Bauert Brandwand (F90-A-M bzw. REI 90-M)
 - Feuerbeständige Wand aus nichtbrennbaren Baustoffen (F90-A bzw. REI 90)
 - Feuerbeständige Wand (F90-AB bzw. REI 90)
 - Feuerhemmende Wand aus nichtbrennbaren Baustoffen (F90-A bzw. REI 30)
 - Notwendiger Trepperraum
 - Notwendiger Flur
 - Feuerhemmende, rauchdichte und selbstschließende Tür (T 30-RS bzw. EI,30-CS₂₀₀)
 - Feuerhemmende Tür (T 30 bzw. EI,30-C)
 - Fahrschachtür (FT bzw. E 90)
 - Feuerhemmende Verglasung (F 30)
 - Rauchdichte Tür (RS bzw. CS₂₀₀)
 - Dichtschließende Tür (dT)
 - 1. Rettungsweg
 - 2. Rettungsweg
 - Handfeuerlöscher
 - Feuerlöscher
 - Bodenleiste Rauchabzugsöffnung NRA
 - Rauchabzugsöffnung NRA
 - Löschwasserentnahmestelle

Gemeinschaftsbereich 3.OG
ca. 236,10 m²

Bewohnerbereich 3.OG.1
ca. 567,00 m²
15 Bewohnerzimmer
1 Gästezimmer
2 Rauch- bzw. Evakuierungsabschnitte

Brandschutzplan

Verfasser:
Architektur · Brandschutz
Dipl.-Ing. Silke Nicole Klein M. Eng.
Panoramastraße 109
69126 Heidelberg



PROJEKT
Seniorenzentrum an der Pfinz
Stationäres Wohnen, Tagespflege,
betreutes Wohnen und ambulanter Dienst

Mühlstraße, Pfinztal-Berghausen

BAUHERR
OREG 5 S.à r.l., 153-155 rue du Kiem,
L-8030 Strassen/ Luxembourg
Über:
Orpea Deutschland Immobilien Services GmbH,
Schoemperlenstr. 128, D-76185 Karlsruhe

KAUPP+
FRANCK
Architekten GmbH

Friedrichsplatz 16
68165 Mannheim
fon 0621/430 319 -70
fax 0621/430 319 -99

info@kaupp-franck.de
www.kaupp-franck.de

GEZ.

VERTEILER

PROJEKTPLAN
SENIORENZENTRUM
Grundriss 3.OG


PLANNR. 5001.2-SZ Pfinz-PP-GR-05

MASSTAB / FORMAT 1:200 / DIN A2

DATUM 14.12.18

Bauherr

Architekt

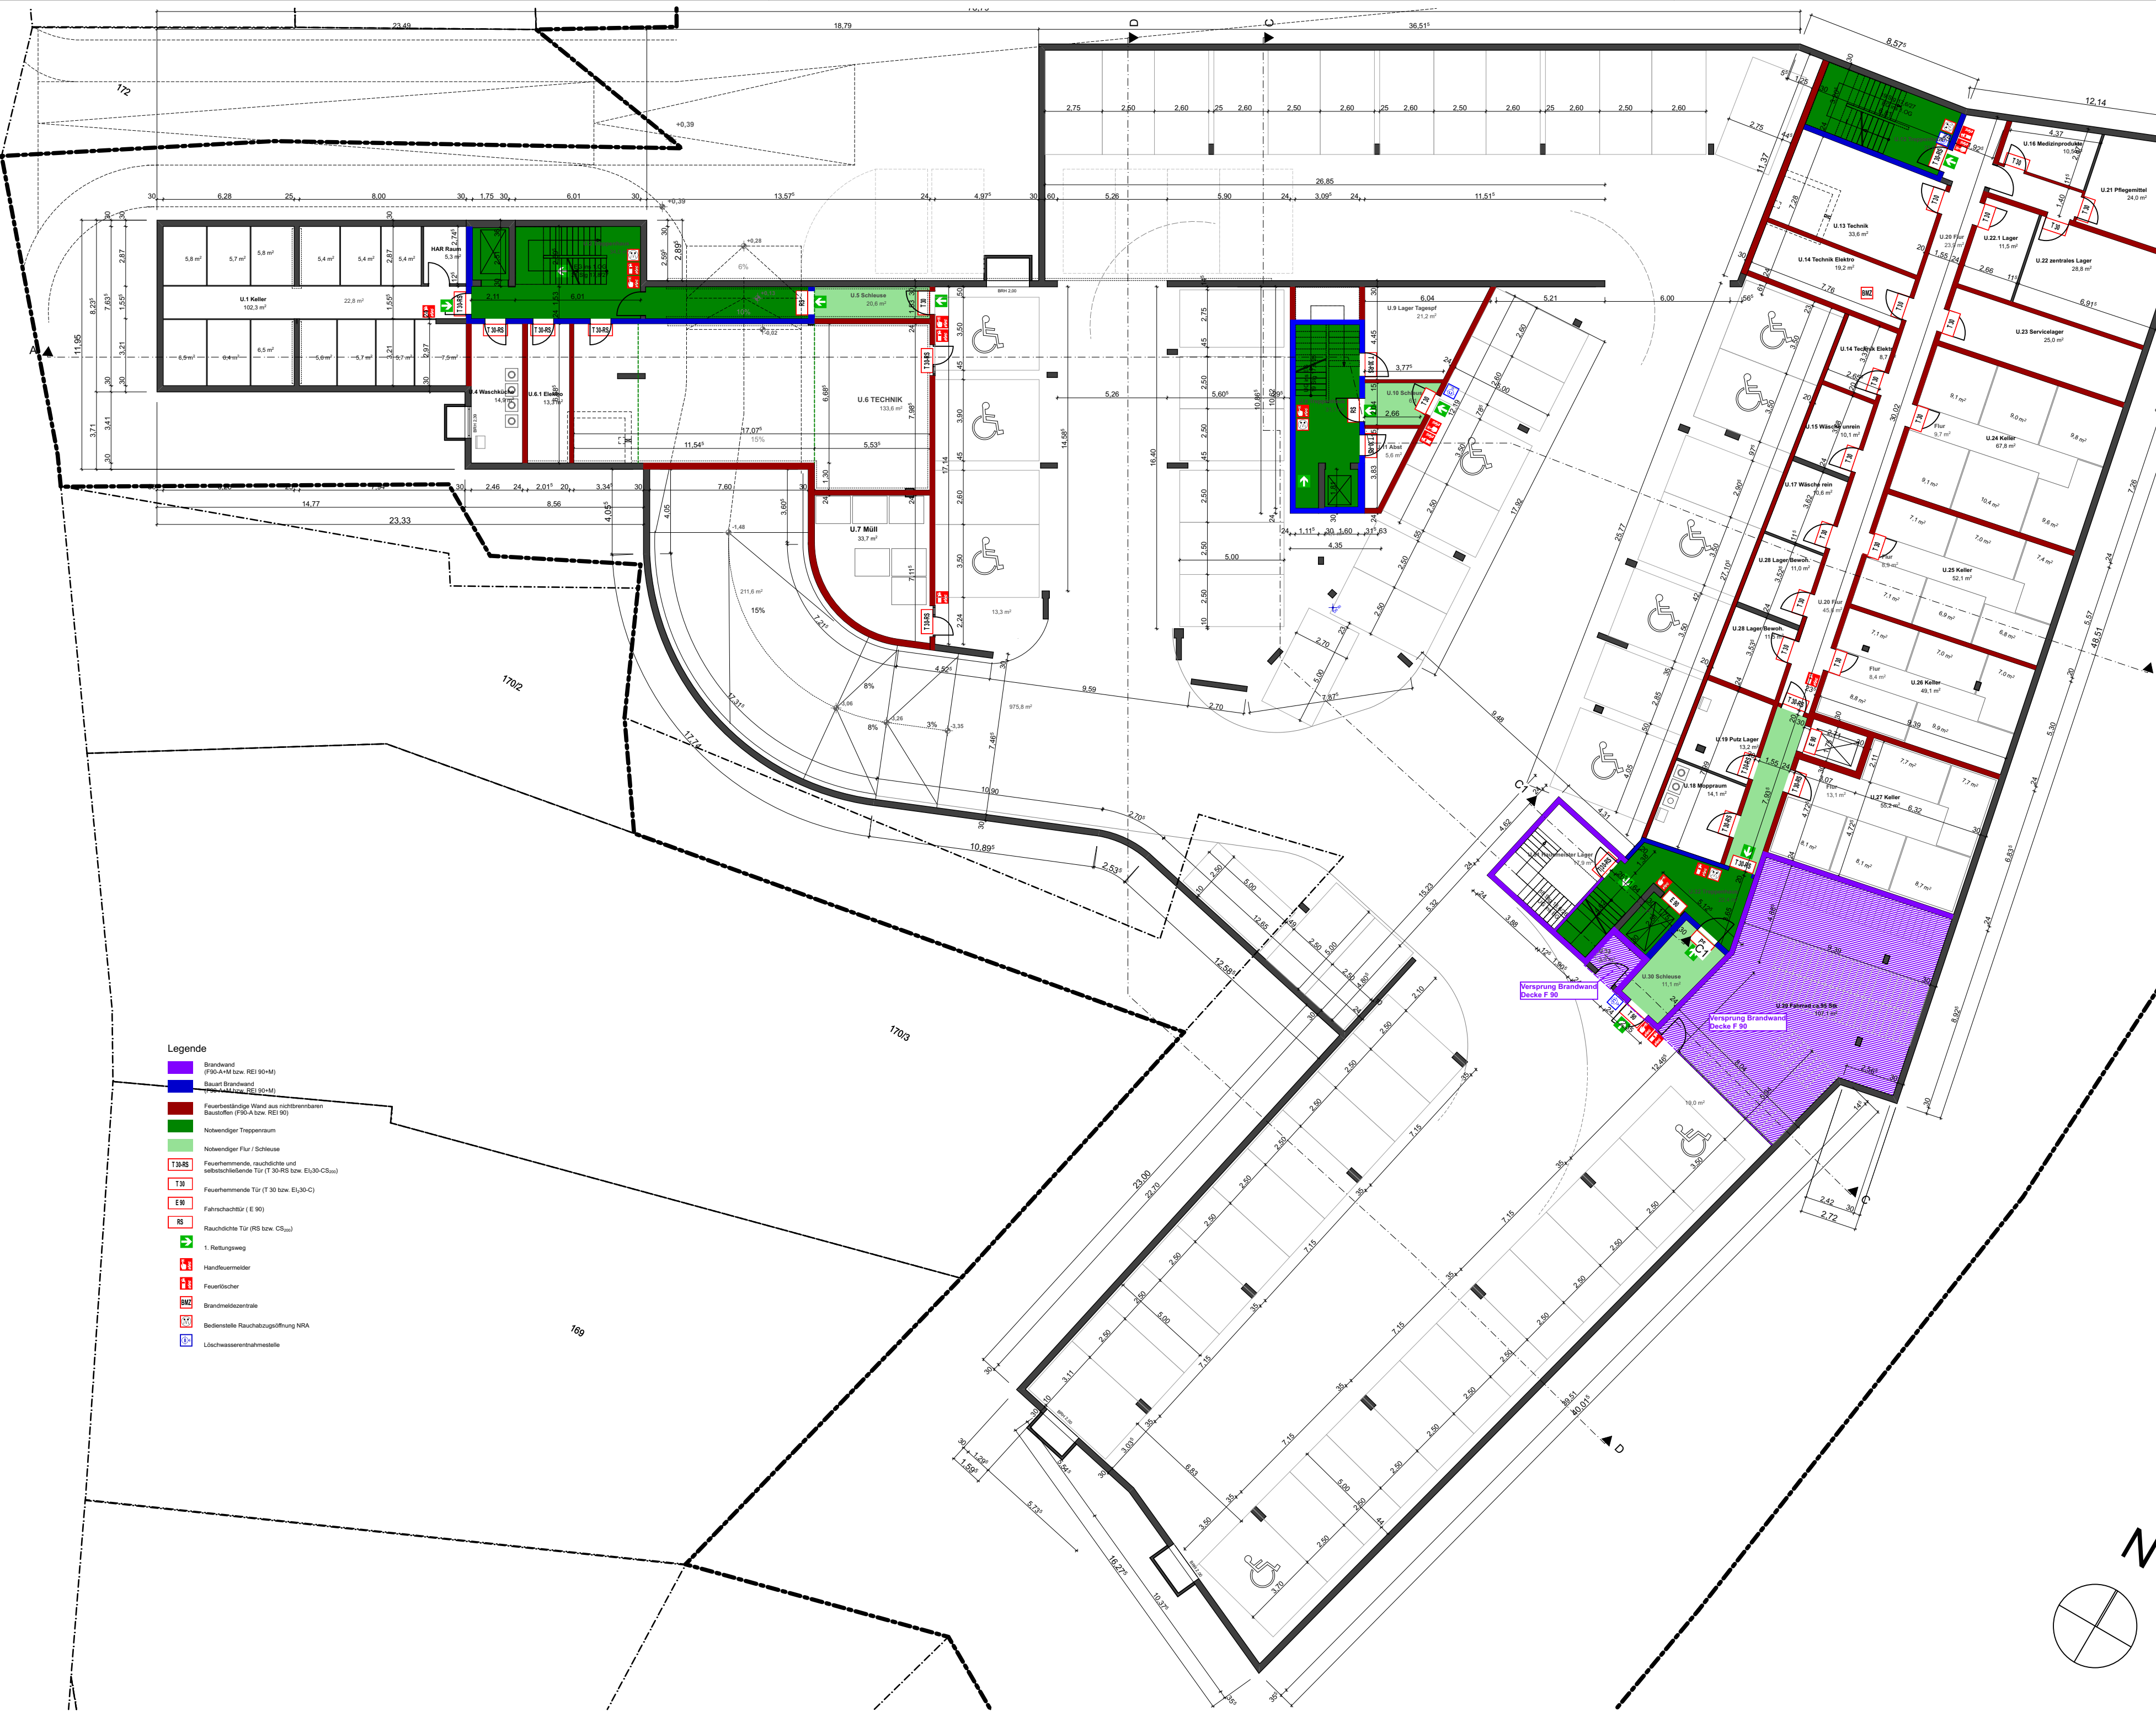

- Legende
- Brandwand (P50-A-M bzw. REI 90-M)
 - Bauwerk Brandwand (P50-A-M bzw. REI 90-M)
 - Feuerbeständige Wand aus nichtbrennbaren Baustoffen (P50-A bzw. REI 90)
 - Notwendiger Treppenums
 - Notwendiger Flur / Schlieuse
 - Feuerhemmende, rauchdichte und selbstschließende Tür (T 30-RS bzw. EI 30-C_{RS})
 - Feuerhemmende Tür (T 30 bzw. EI 30-C)
 - Fahrschacht (E 90)
 - RS
 - 1. Rettungsweg
 - Handfeuermelder
 - Feuerlöscher
 - Brandmeldezentrale
 - Bedenstelle Rauchabzugöffnung NRA
 - Löschwasserentnahmestelle

Brandschutzplan

Verfasser:
Architektur · Brandschutz
Dipl.-Ing. Silke Nicole Klein M. Eng.
Panoramastraße 109
69126 Heidelberg



PROJEKT
Seniorenzentrum an der Pfinz
Stationäres Wohnen, Tagespflege,
betreutes Wohnen und ambulanter Dienst

Mühlstraße, Pfinztal-Berghausen

BAUHERR
OREG 5 S.à r.l., 153-155 rue du Kiem,
L-8030 Strassen/ Luxembourg
Über:
Orpea Deutschland Immobilien Services GmbH,
Schoemperlenstr. 128, D-76185 Karlsruhe

KAUPP+
FRANCK
Architekten GmbH

Friedrichsplatz 16
68165 Mannheim
fon 0621/430 319 -70
fax 0621/430 319 -99

info@kaupp-franck.de
www.kaupp-franck.de

GEZ.	
VERTEILER	

PROJEKTPLAN
SENIORENZENTRUM
Grundriss TG

PLANNR.	5001.2-SZ Pfinz-PP-GR-01
MASSTAB / FORMAT	1:200 / DIN A2
DATUM	14.12.18

Bauherr

Architekt