



- Legende
- Bauart Brandwand (F60-A-M bzw. REI 60-M)
 - Feuerbeständige Wand (F60-AB bzw. REI 60)
 - Notwendiger Treppenraum
 - Feuerhemmende, rauchdichte und selbstschließende Tür (T 30-RS bzw. EI 30-CB₂₀)
 - Dichthelemente für (dT)
 - 1. Rettungsweg
 - 2. Rettungsweg
 - Feuerlöscher
 - Bedenstelle Rauchabzugsöffnung NRA

Brandschutzplan

Verfasser:
Architektur · Brandschutz
Dipl.-Ing. Silke Nicole Klein M. Eng.
Panoramastraße 109
69126 Heidelberg



PROJEKT
Wohnpark an der Pfingst
Ärztehaus mit Service Wohnen und
15 Einfamilienhäuser

Mühlstraße, Pfingsttal-Berghausen

BAUHERR
OREG 5 S.à r.l., 153-155 rue du Kiem,
L-8030 Strassen/ Luxembourg
Über:
Orpea Deutschland Immobilien Services GmbH.
Schoemperlenstr. 128, D-76185 Karlsruhe

**KAUPP +
FRANCK**
Architekten GmbH

Friedrichsplatz 16
68165 Mannheim
fon 0621/430 319 -70
fax 0621/430 319 -99
info@kaupp-franck.de
www.kaupp-franck.de

GEZ.	
VERTEILER	

PROJEKTPLAN
WOHN-PARK
Grundriss EG

PLANNR.	5001.3-WP Pfingst-PP-GR-02
MASSTAB / FORMAT	1:200 / DIN A2
DATUM	14.12.18

Bauherr

Architekt

- Legende
- Bauert Brandwand (F60-A-M bzw. REI 60-M)
 - Feuerbeständige Wand (F60-AB bzw. REI 60)
 - Feuerhemmende Wand (F30-8 bzw. REI 30)
 - Notwendiger Treppenraum
 - Notwendiger Flur
 - Dichtschließende Tür (dT)
 - 1. Rettungsweg
 - 2. Rettungsweg
 - Anliegerbare Stelle
 - Bedenstelle Rauchabzugsöffnung NRA

Brandschutzplan

Verfasser:
Architektur · Brandschutz
Dipl.-Ing. Silke Nicole Klein M. Eng.
Panoramastraße 109
69126 Heidelberg



PROJEKT
Wohnpark an der Pfinz
Arztelhaus mit Service Wohnen und
15 Einfamilienhäuser

Mühlstraße, Pfinztal-Berghausen

BAUHERR
OREG 5 S.à r.l., 153-155 rue du Kiem,
L-8030 Strassen/ Luxembourg
Über:
Orpea Deutschland Immobilien Services GmbH,
Schoemperlenstr. 128, D-76185 Karlsruhe

KAUPP +
FRANCK
Architekten GmbH

Friedrichsplatz 16
68165 Mannheim
fon 0621/430 319 -70
fax 0621/430 319 -99

info@kaupp-franck.de
www.kaupp-franck.de

GEZ.

VERTEILER

PROJEKTPLAN
WOHNPAK
Grundriss 1.OG


PLANNR. 5001.3-WP Pfinz-PP-GR-03

MASSTAB / FORMAT 1:200 / DIN A2

DATUM 14.12.18

Bauherr

Architekt

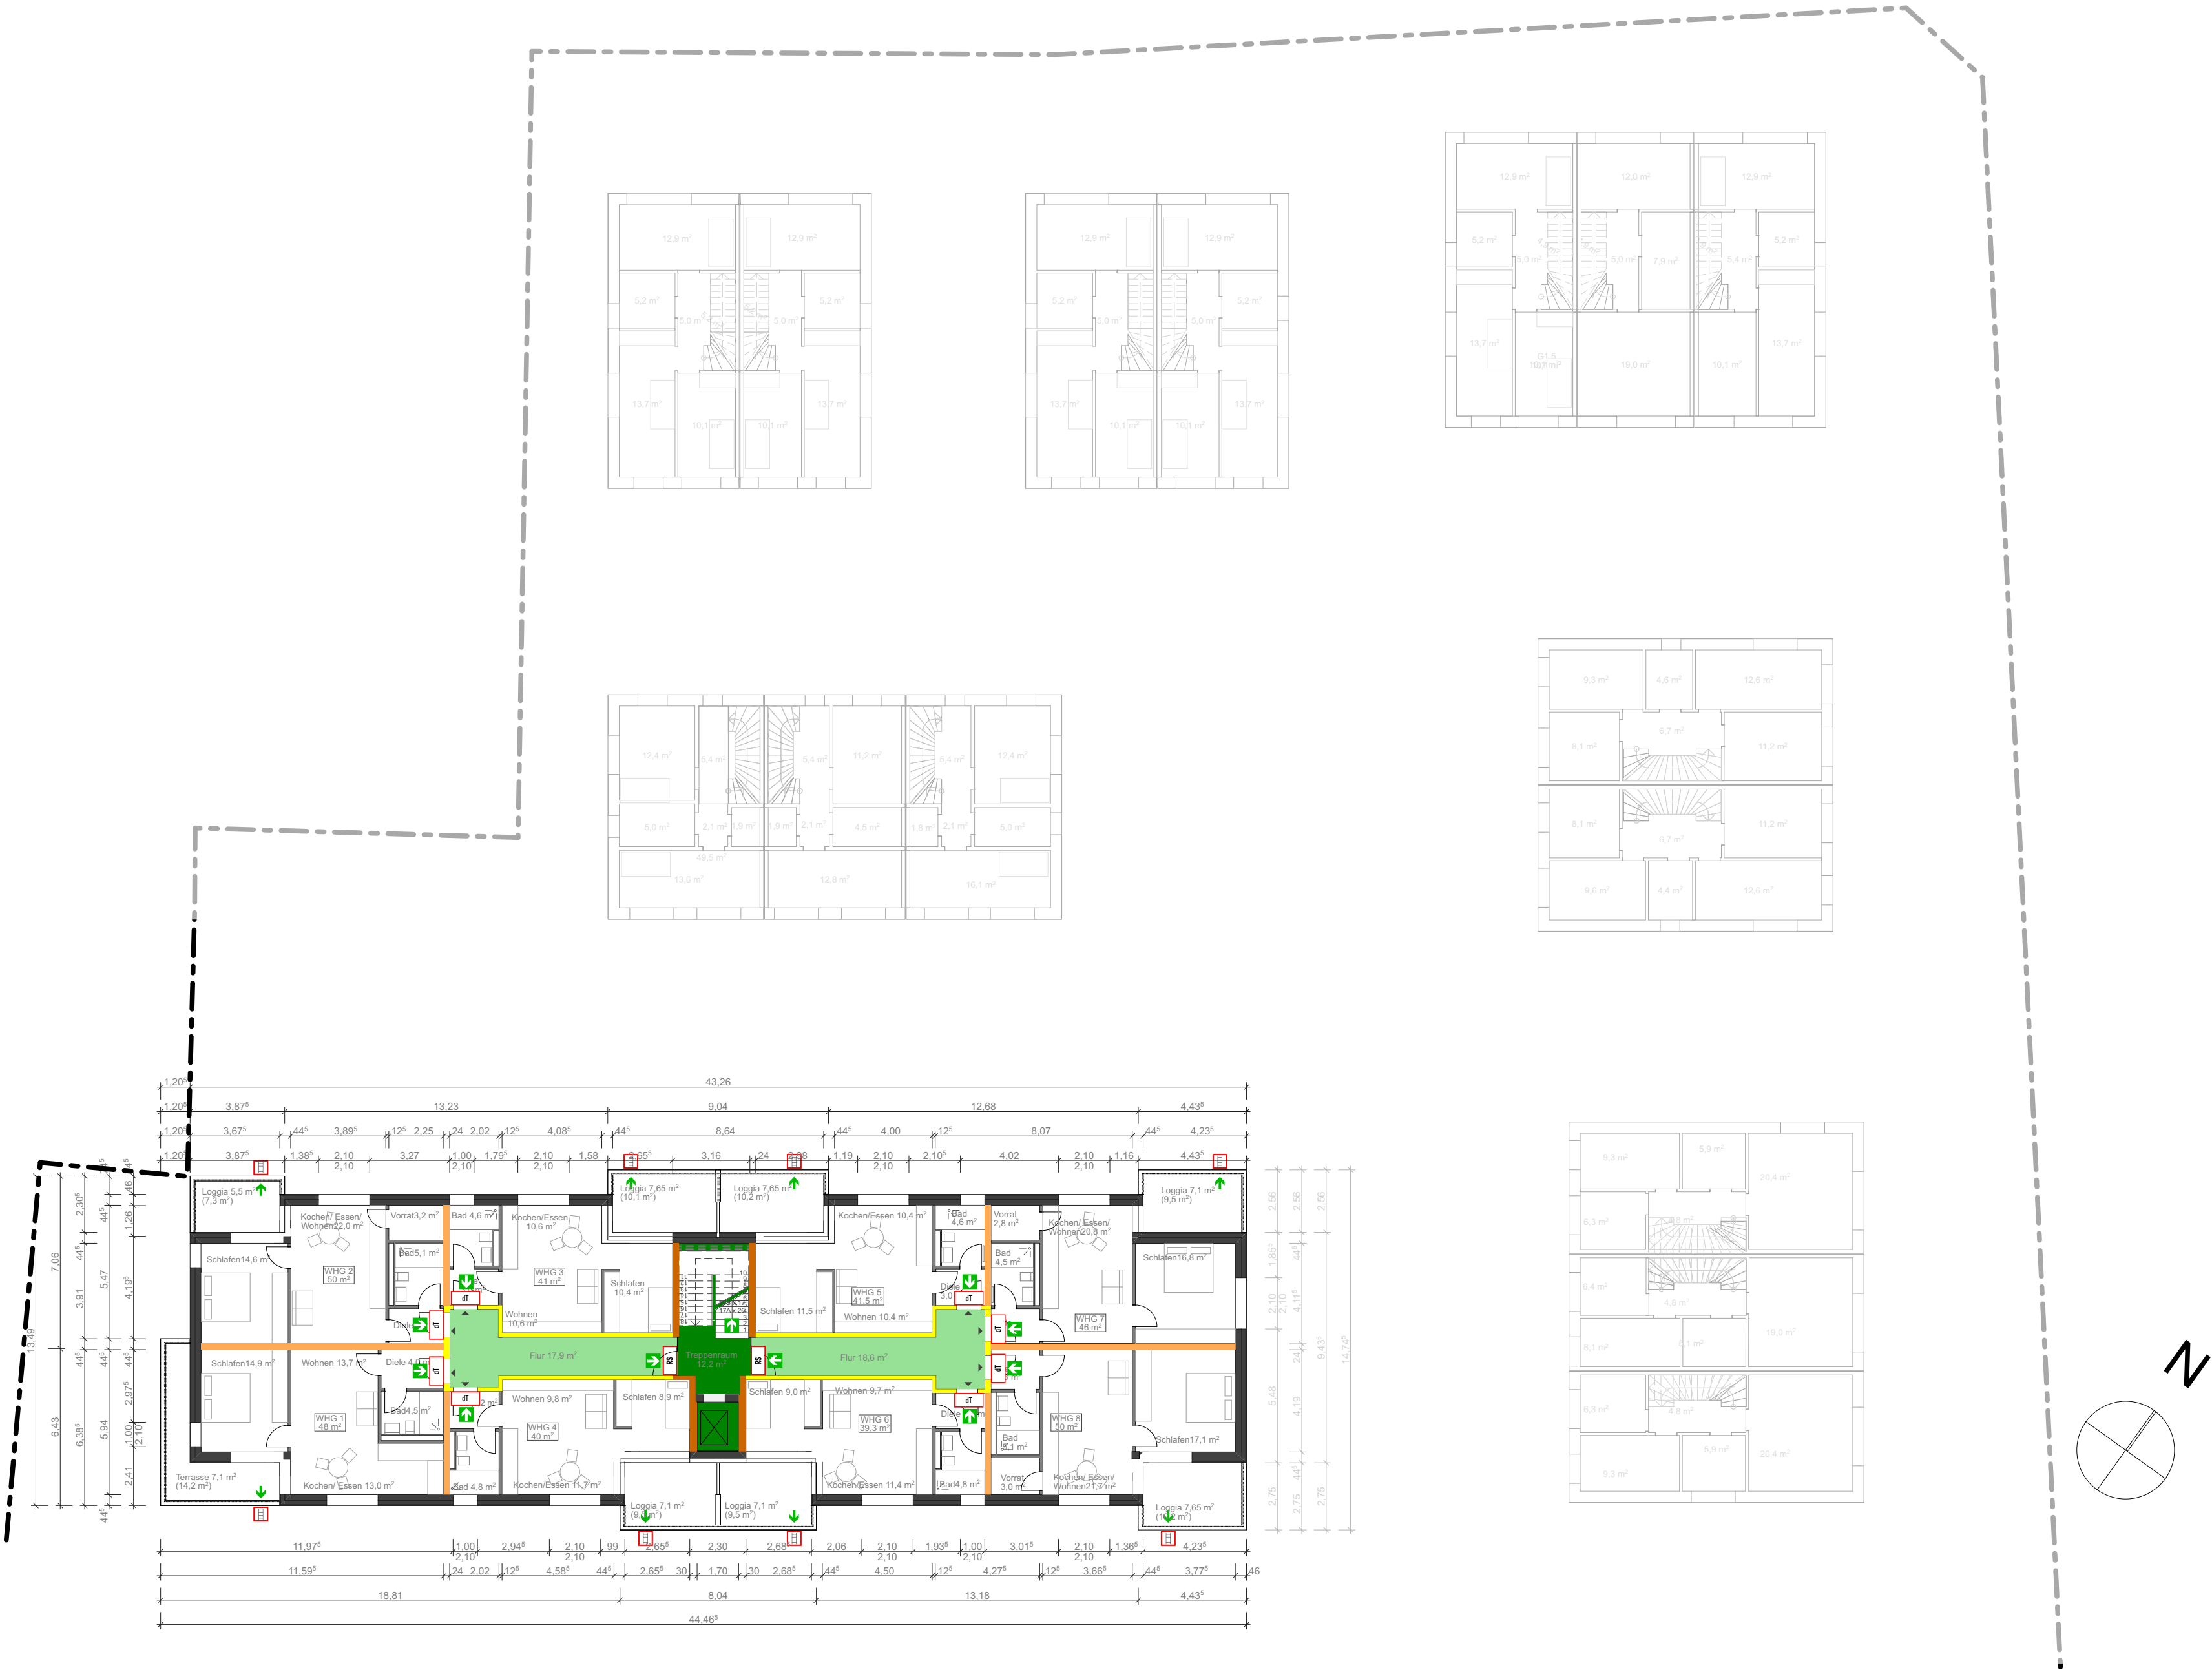

- Legende
- Bauert Brandwand (F60-A-M bzw. REI 60-M)
 - Feuerbeständige Wand (F60-AB bzw. REI 60)
 - Feuerhemmende Wand (F30-B bzw. REI 30)
 - Notwendiger Treppenraum
 - Notwendiger Flur
 - Dichtschließende Tür (dT)
 - 1. Rettungsweg
 - 2. Rettungsweg
 - Anliegerbare Stelle
 - Bedenstelle Rauchabzugsöffnung NRA

Brandschutzplan

Verfasser:
Architektur · Brandschutz
Dipl.-Ing. Silke Nicole Klein M. Eng.
Panoramastraße 109
69126 Heidelberg



PROJEKT
Wohnpark an der Pfinz
Ärztehaus mit Service Wohnen und
15 Einfamilienhäuser

Mühlstraße, Pfinztal-Berghausen

BAUHERR
OREG 5 S.à r.l., 153-155 rue du Kiem,
L-8030 Strassen/ Luxembourg
Über:
Orpea Deutschland Immobilien Services GmbH.
Schoemperlenstr. 128, D-76185 Karlsruhe

KAUPP +
FRANCK
Architekten GmbH

Friedrichsplatz 16
68165 Mannheim
fon 0621/430 319 -70
fax 0621/430 319 -99

info@kaupp-franck.de
www.kaupp-franck.de

GEZ.

VERTEILER

PROJEKTPLAN
WOHNPAK

Grundriss 2.OG

PLANNR. 5001.3-WP Pfinz-PP-GR-04

MASSTAB / FORMAT 1:200 / DIN A2

DATUM 14.12.18

Bauherr

Architekt



- Legende
- Bauart Brandwand (F60-A-M bzw. REI 60-M)
 - Feuerbeständige Wand (F60-AB bzw. REI 60)
 - Notwendiger Trepperraum
 - df Dichtschießende Tür (dT)
 - 1. Rettungsweg
 - 2. Rettungsweg
 - Anliegerbare Stelle
 - Bodenstelle Rauchabzugsöffnung NRA
 - Rauchabzugsöffnung NRA

Brandschutzplan

Verfasser:
Architektur · Brandschutz
Dipl.-Ing. Silke Nicole Klein M. Eng.
Panoramastraße 109
69126 Heidelberg



PROJEKT
Wohnpark an der Pfinz
Ärztehaus mit Service Wohnen und
15 Einfamilienhäuser



Mühlstraße, Pfinztal-Berghausen

BAUHERR
OREG 5 S.à r.l., 153-155 rue du Kiem,
L-8030 Strassen/ Luxembourg
Über:
Orpea Deutschland Immobilien Services GmbH.
Schoemperlenstr. 128, D-76185 Karlsruhe

**KAUPP +
FRANCK**
Architekten GmbH

Friedrichsplatz 16
68165 Mannheim
fon 0621/430 319 -70
fax 0621/430 319 -99
info@kaupp-franck.de
www.kaupp-franck.de

GEZ.	
VERTEILER	
PROJEKTPLAN WOHN PARK Grundriss Attika	
PLANNR.	5001.3-WP Pfinz-PP-GR-05
MASSTAB / FORMAT	1:200 / DIN A2
DATUM	14.12.18
..... Bauherr	
..... Architekt	

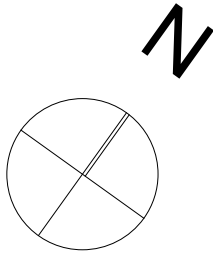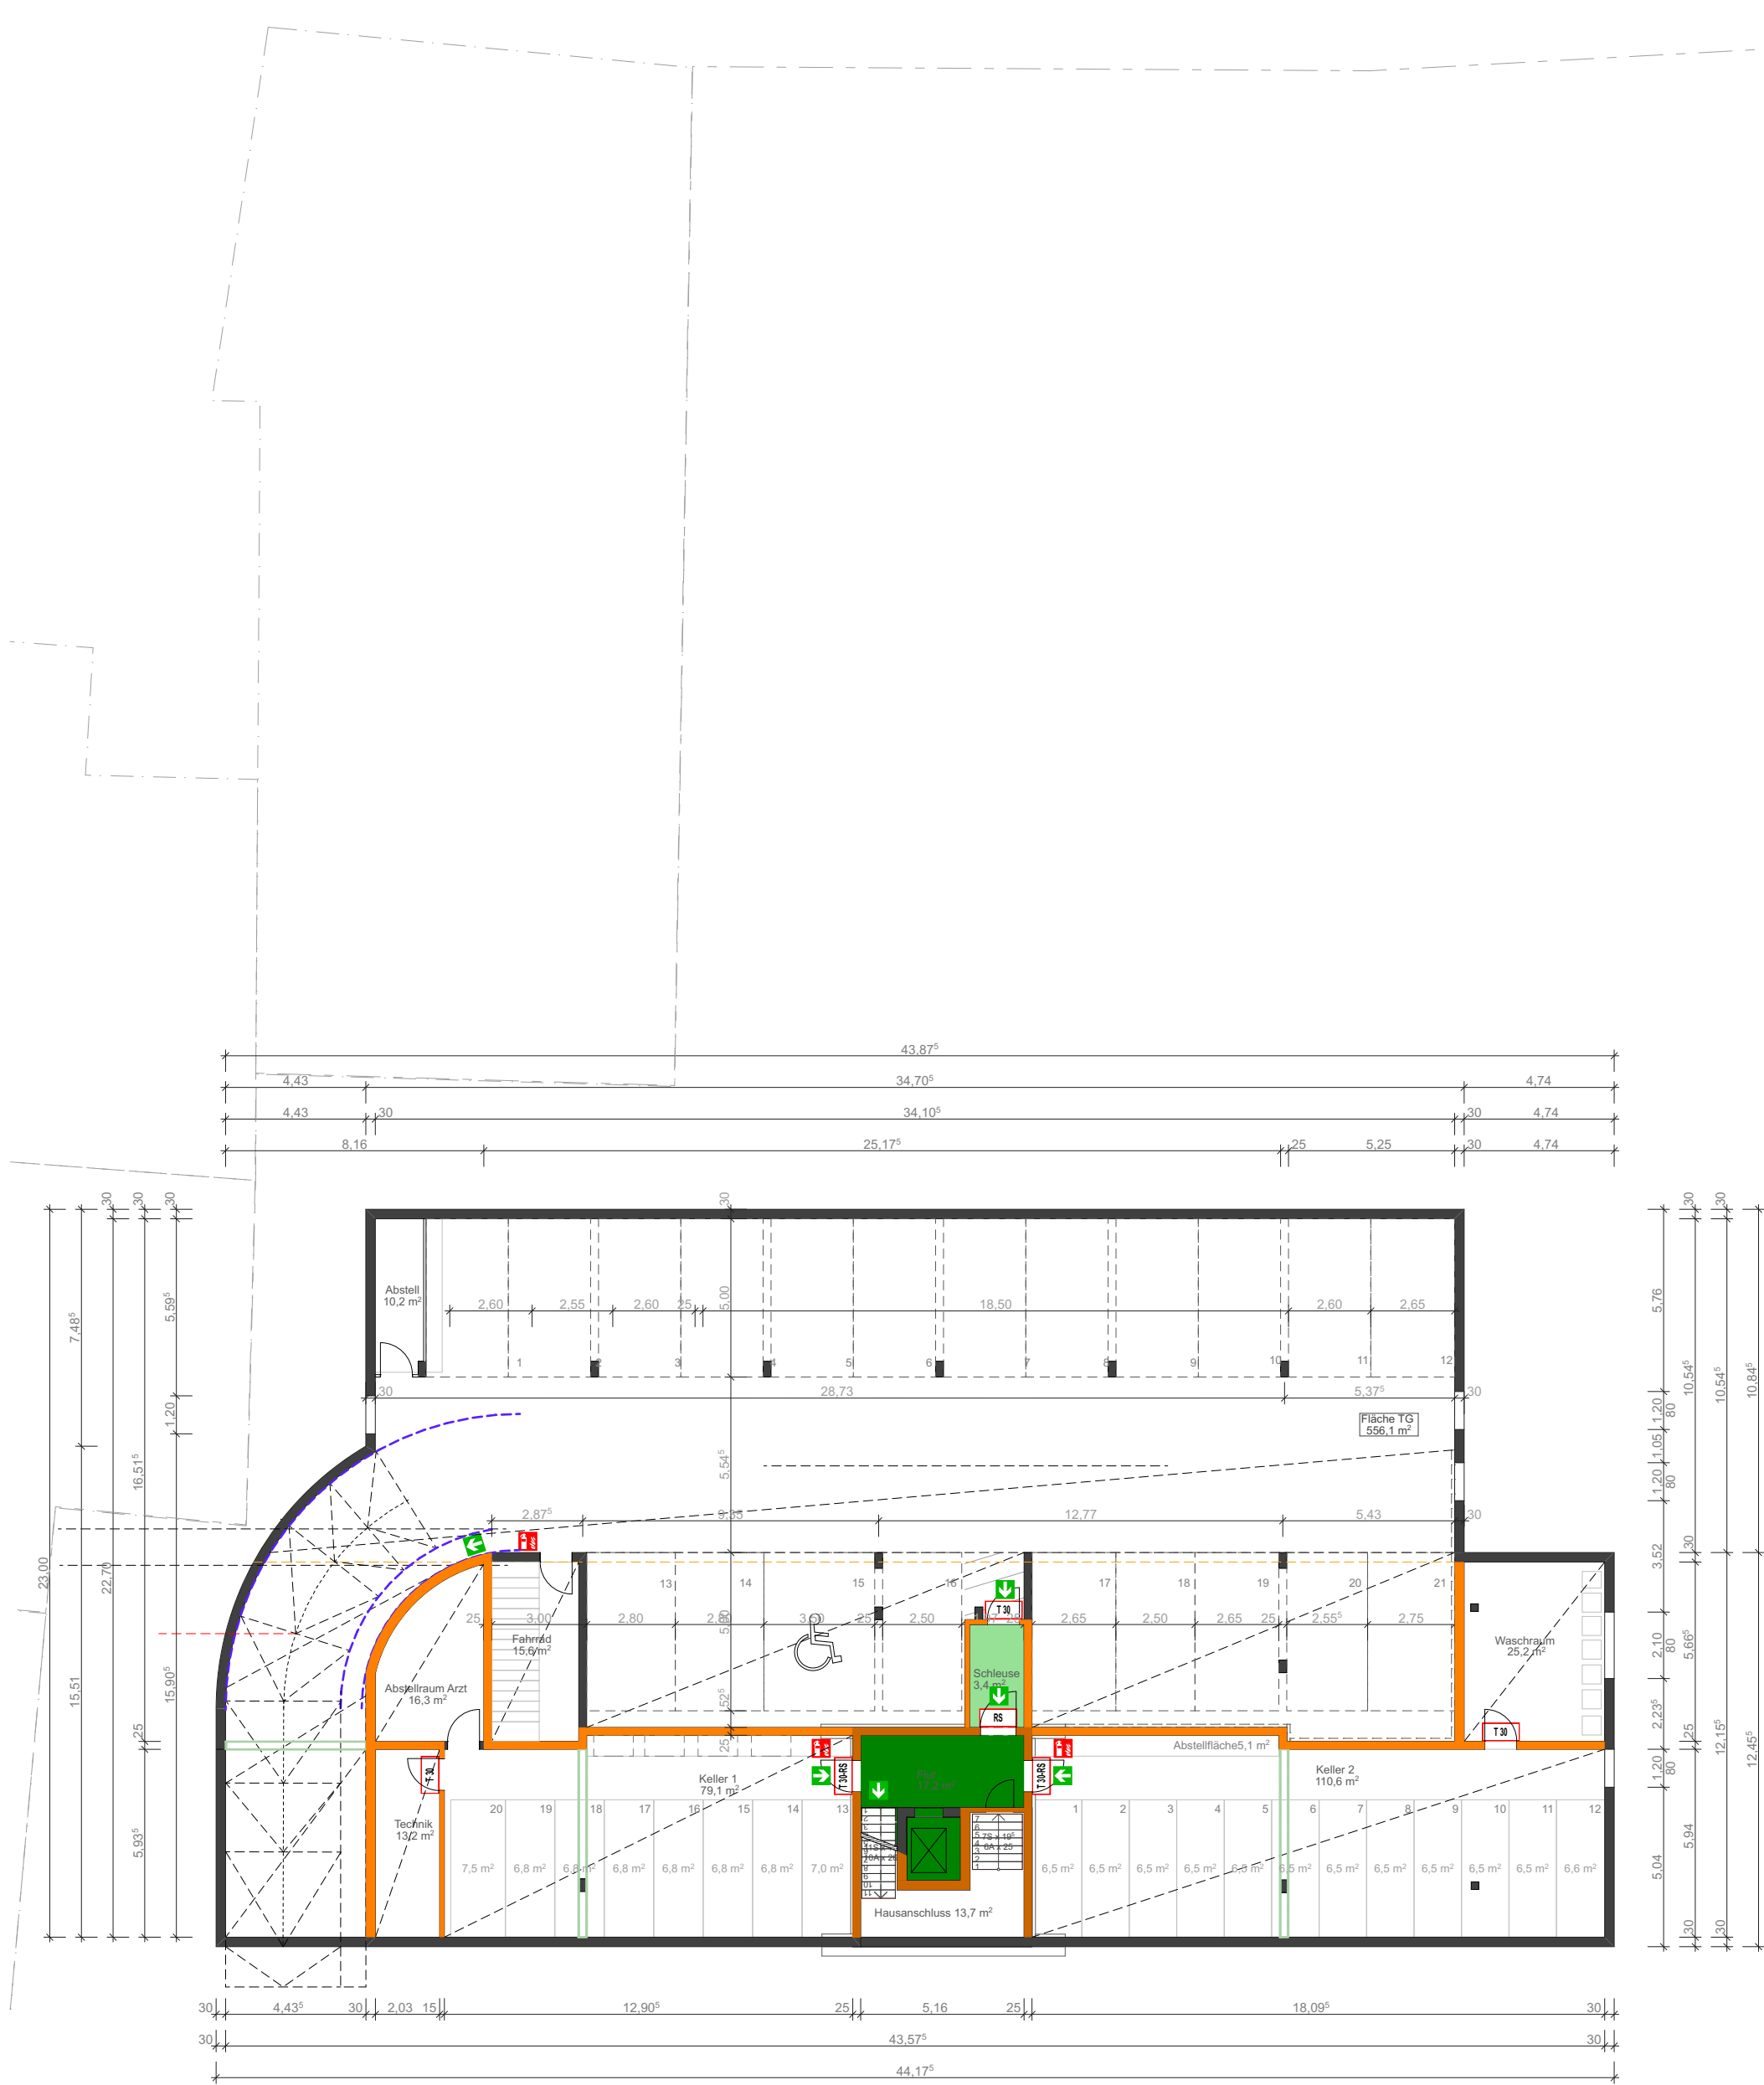

- Legende
- Bauart Brandwand (F60-A-M bzw. REI 60-M)
 - Feuerbeständige Wand aus nichtbrennbaren Baustoffen (F60-A bzw. REI 60)
 - Notwendiger Treppenraum
 - Feuerhemmende, rauchdichte und selbstschließende Tür (T 30-RS bzw. EI 30-CS_{sm})
 - Feuerhemmende Tür (T 30 bzw. EI 30)
 - 1. Rettungsweg
 - Feuerlöscher

Brandschutzplan

Verfasser:
Architektur · Brandschutz
Dipl.-Ing. Silke Nicole Klein M. Eng.
Panoramastraße 109
69126 Heidelberg



PROJEKT
Wohnpark an der Pfinz
Ärztehaus mit Service Wohnen und
15 Einfamilienhäuser

Mühlstraße, Pfinztal-Berghausen

BAUHERR
OREG 5 S.à r.l., 153-155 rue du Kiem,
L-8030 Strassen/ Luxembourg
Über:
Orpea Deutschland Immobilien Services GmbH.
Schoemperlenstr. 12B, D-76185 Karlsruhe

KAUPP +
FRANCK
Architekten GmbH

Friedrichsplatz 16
68165 Mannheim
fon 0621/430 319 -70
fax 0621/430 319 -99

info@kaupp-franck.de
www.kaupp-franck.de

GEZ.

VERTEILER

PROJEKTPLAN
WOHN PARK

Grundriss TG

PLANNR. 5001.3-WP Pfinz-PP-GR-01

MASSTAB / FORMAT 1:200 / DIN A2

DATUM 14.12.18

Bauherr

Architekt