


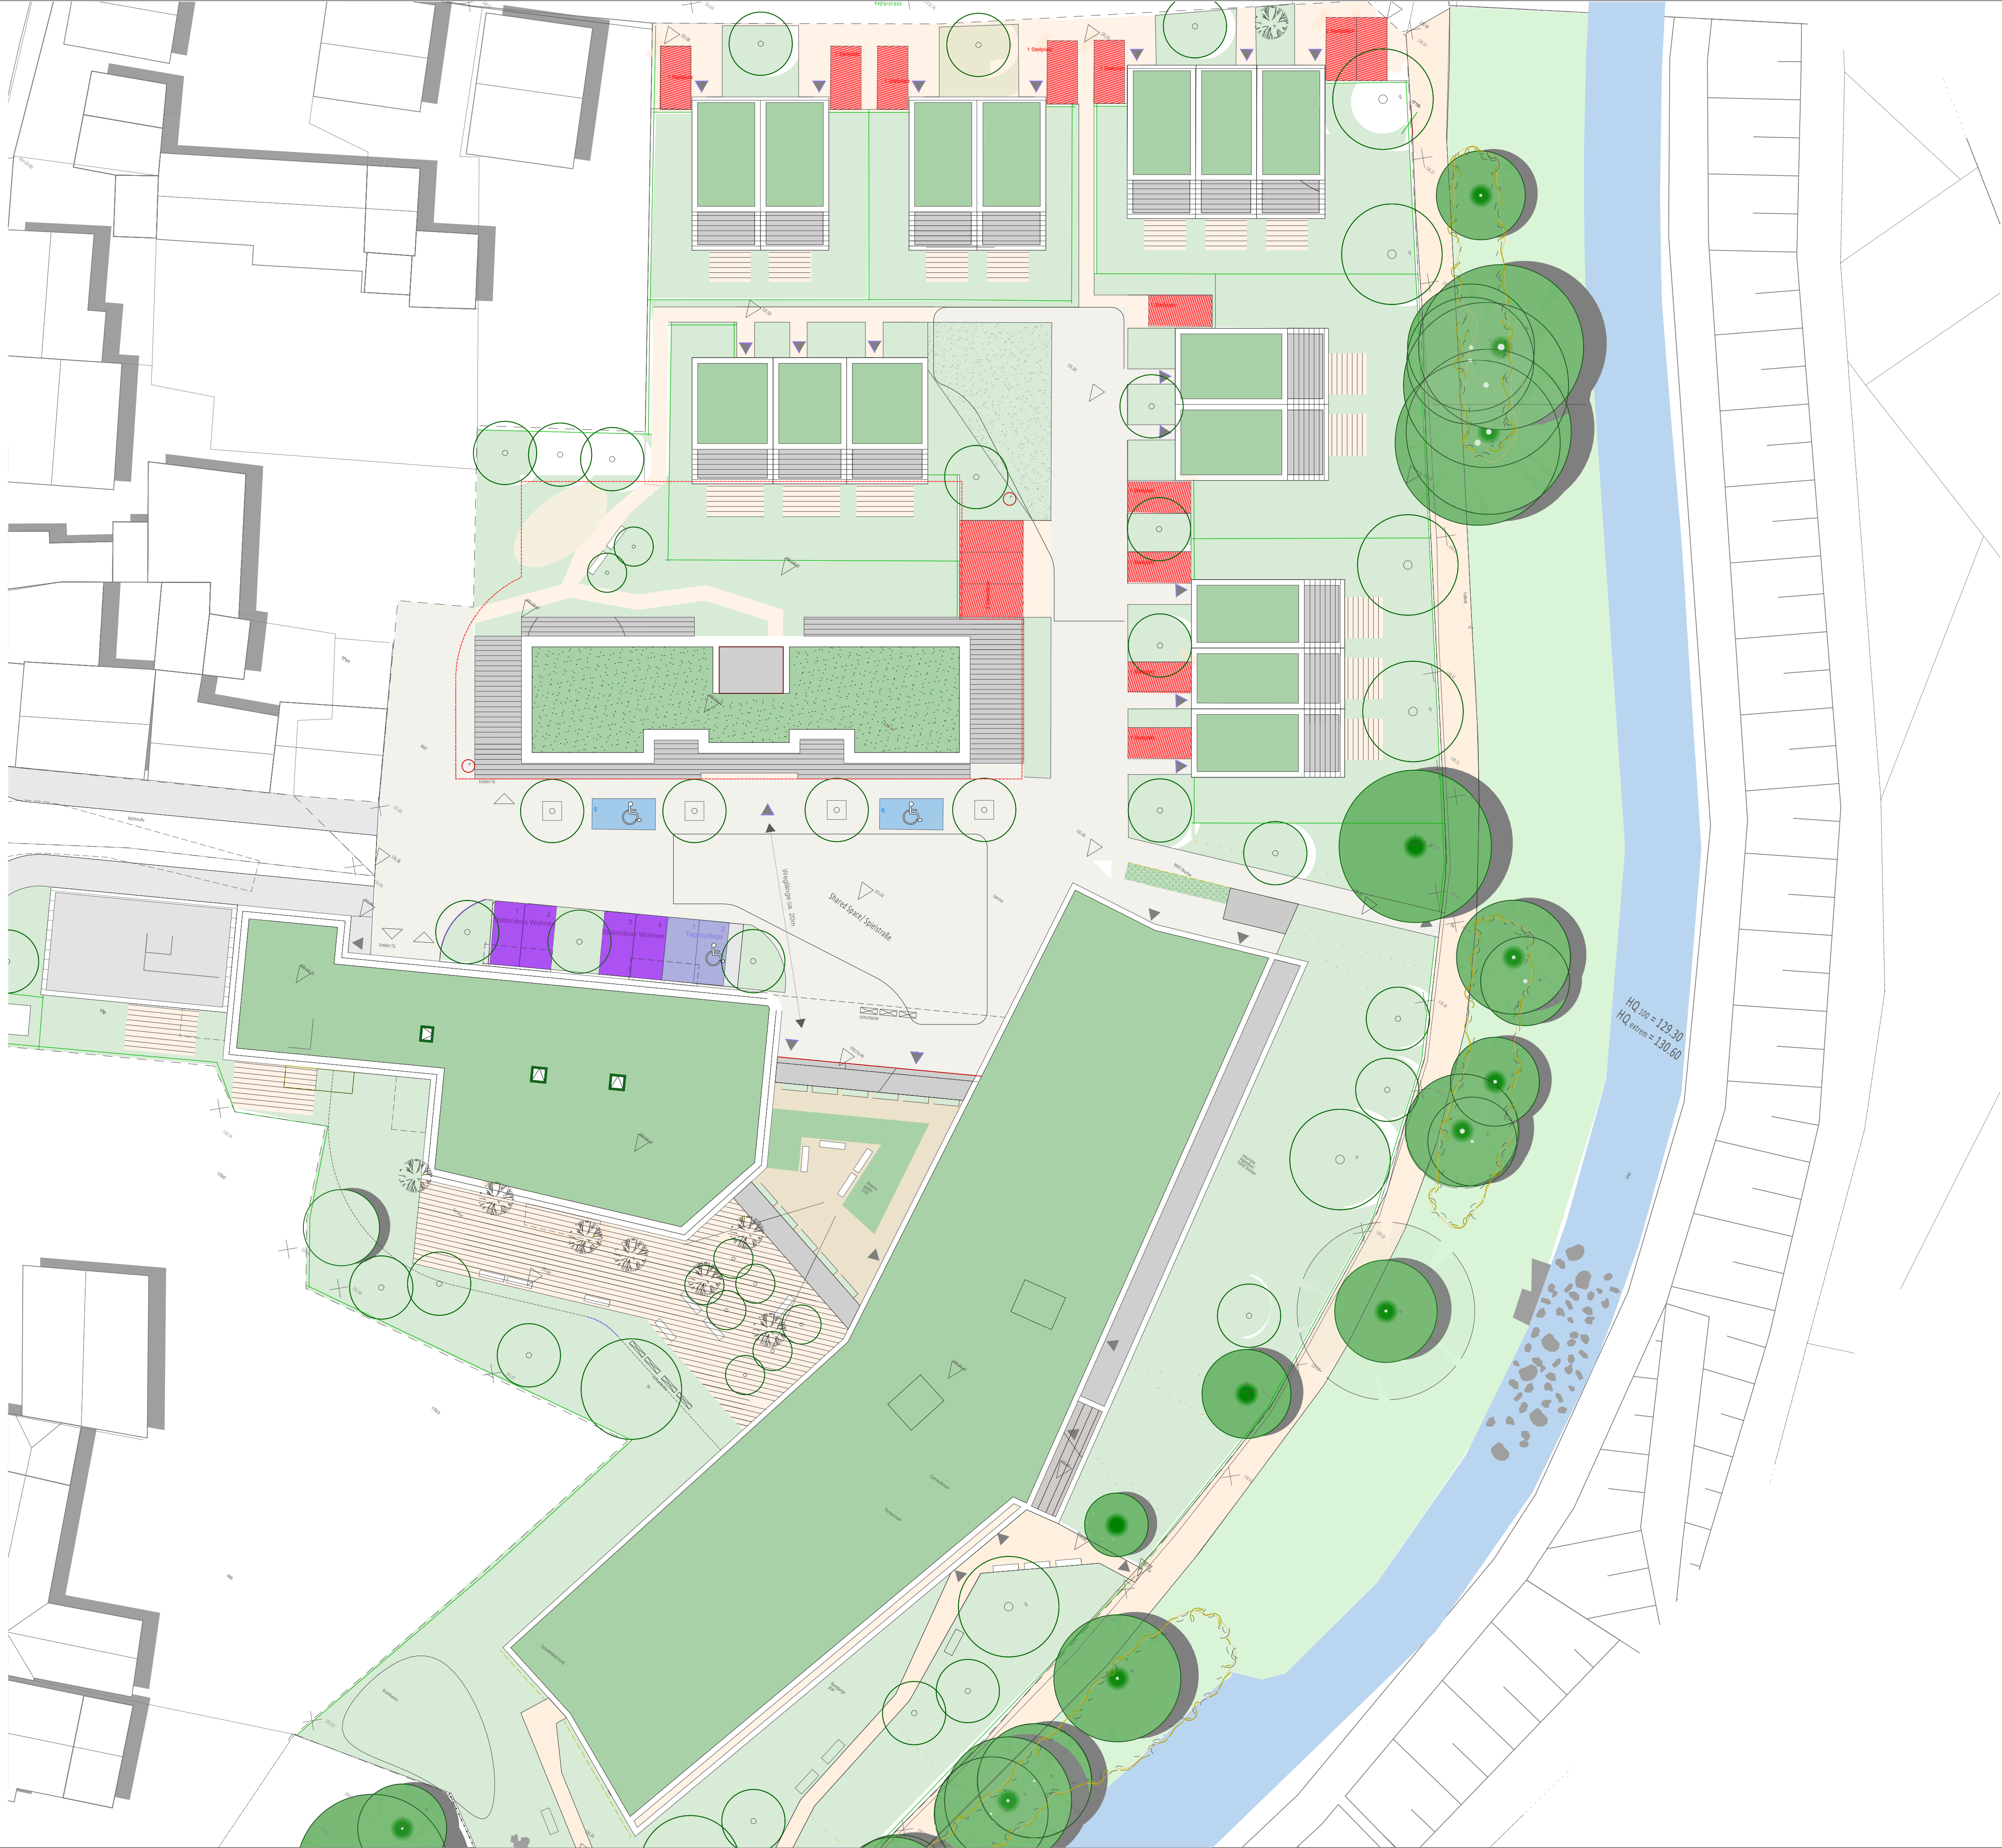

- Stellplatz Nachweis gefordert:
- Haus Mühlstraße:
- 20 Stellplätze Wohnungen (20 Stk in TG)
 - 6 Stellplätze Arztpraxis (4 Stk in TG + 2 Stk Außen)
 - +5 weitere Stellplätze (5 Stk in TG)
- Einfamilienhäuser 15 Stk x 1,5
Gesamt 23 Stellplätze - davon:
- 15 Stellplätze in wohnungsnahem Außenraum
 - 8 Stellplätze in Tiefgarage
- Seniorenzentrum
- 10 Stellplätze stationäres Wohnen (6Stk in TG + 4 Außen)
 - 35 Stellplätze service Wohnen (35 Stk in TG)
 - 2 Stellplätze Tagespflege (2 Stk Außen)
 - 2 Stellplätze ambulanter Dienst (2 Stk in TG)

PROJEKT	Seniorenzentrum & Wohnpark an der Pflanz		Mühlstraße
	Bereich Wohnpark 2 Praxen und 20 betreute Wohneinheiten		Pflanztal-Berghausen
BAUHERR	ÖREG 5 S.ä r.L., 153-155 rue du Kiem, L-8030 Strassen/ Luxembourg		
	Über: Orpex Deutschland Immobilien Services GmbH, Schoemperlenstr. 12B, D-76185 Karlsruhe		
PLAN	EG Stellflächennachweis		PLANNR. 05
PLANUNG	KAUPP + FRANCK	info@kaupp-franck.de www.kaupp-franck.de	Friedrichsplatz 16 68165 Mannheim Tel. 0621/430319-70 Fax 0621/430319-99
DATUM	12.11.2018		Maßstab / Gez. 1:150, 1:250