


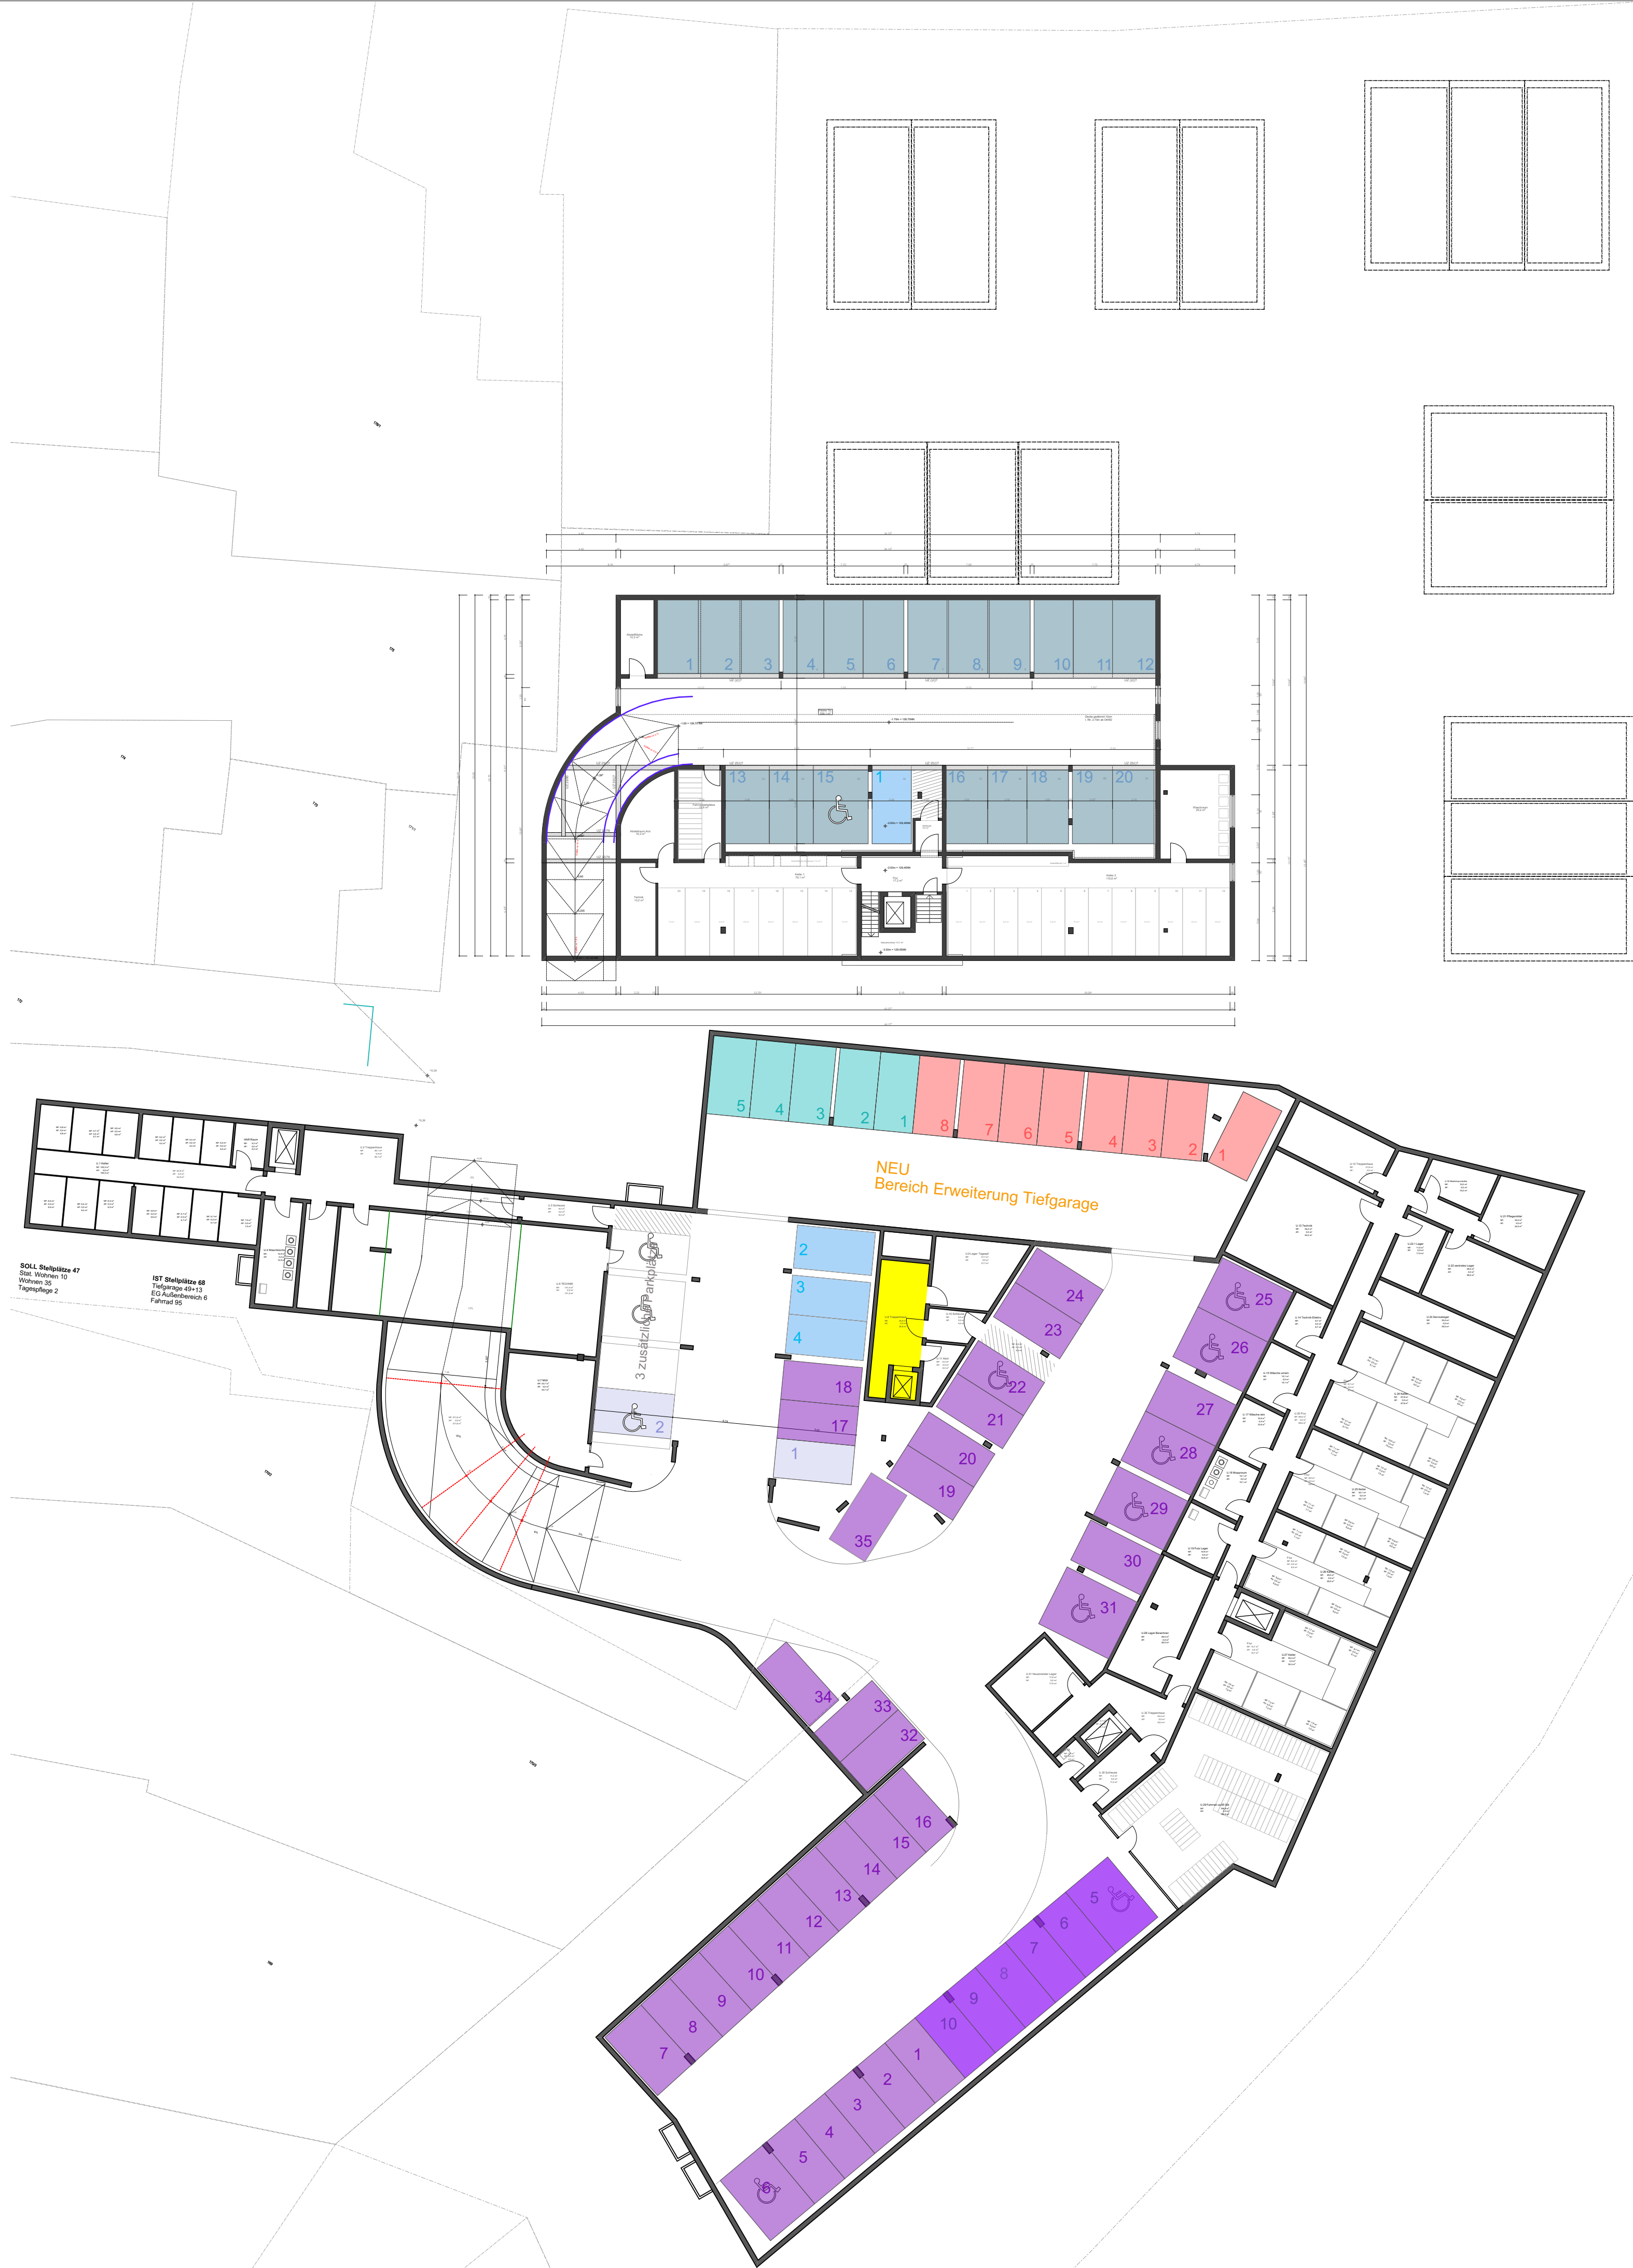

Stellplatz Nachweis gefordert:

Haus Mühlstraße:

- 20 Stellplätze Wohnungen (20 Stk in TG)
- 6 Stellplätze Arztpraxis (4 Stk in TG + 2 Stk Außen)
- +5 weitere Stellplätze (5 Stk in TG)

Einfamilienhäuser 15 Stk x 1,5
Gesamt 23 Stellplätze - davon:

- 15 Stellplätze in wohnungsnahem Außenraum
- 8 Stellplätze in Tiefgarage

Seniorenzentrum

- 10 Stellplätze stationäres Wohnen (6StK in TG + 4 Außen)
- 35 Stellplätze Service Wohnen (35 Stk in TG)
- 2 Stellplätze Tagespflege (2 StK Außen)
- 2 Stellplätze ambulanter Dienst

PROJEKT	Seniorenzentrum & Wohnpark an der Pfinz		Mühlstraße
	Bereich Wohnpark 2 Praxen und 20 betreute Wohneinheiten		Pfingsttal-Berghausen
BAUHERR	ÖREG 5 S.ä r.L., 153-155 rue du Kiem, L-8030 Strassen/ Luxembourg		
	Über: Orpea Deutschland Immobilien Services GmbH, Schoemperlenstr. 12B, D-76185 Karlsruhe		
PLAN	TG Stellflächennachweis		PLANNR. 05
PLANUNG	KAU P P + FRANCK	info@kaupp-franck.de www.kaupp-franck.de	Friedrichsplatz 16 68165 Mannheim Tel. 0621/430319-70 Fax 0621/430319-99
DATUM	12.11.2018		Maßstab / Gez. 1:250, 1:150