


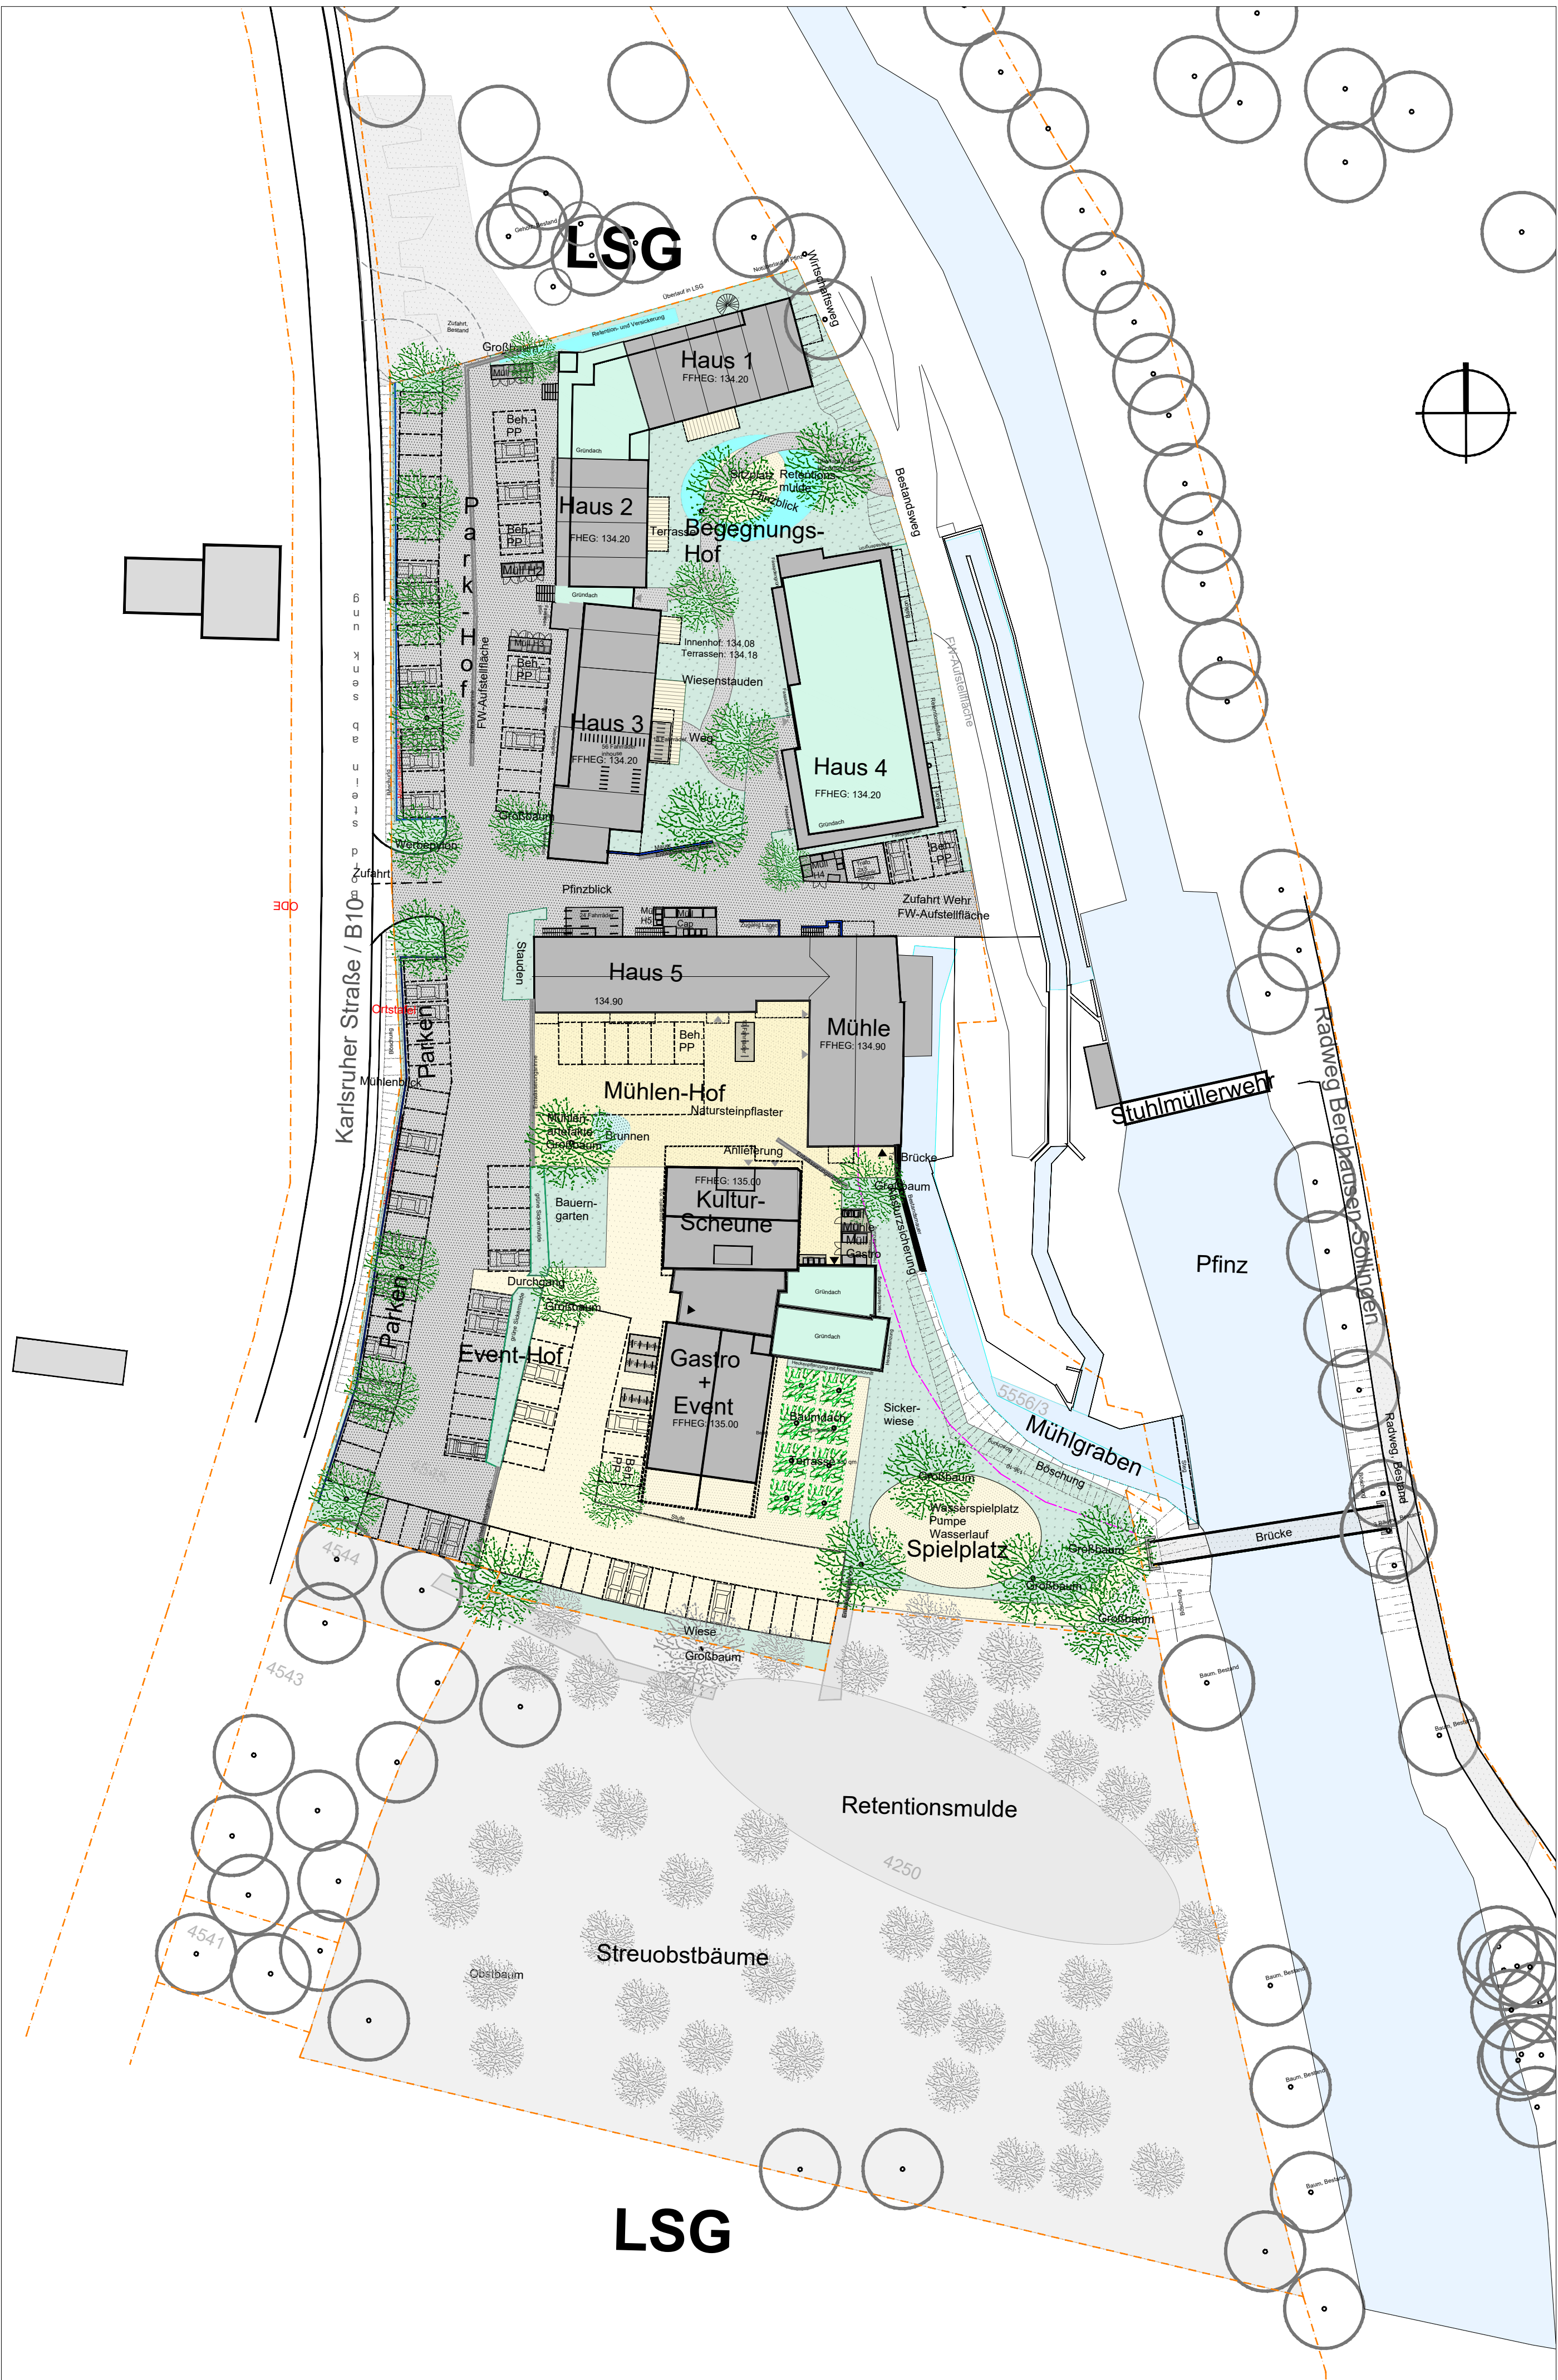

- Belag, zeitgenössisch
- Belag, Naturstein
- Belag, Festplatz
- Retentionsfläche
- Grünfläche
- Stützmauer,
- Grundstücksgrenze
- Gewässerrandstreifengrenze
- Höhenlinie, Bestand
- extensive Dachbegrünung
- Müll / Fahrräderstände
Verkleidet mit Holz, Dach aus Holz oder als Gründach
- Baum, Neupflanzung
- Baum, Bestand
- Böschung

Grundlage:
VE-Plan: IT Geo 10.11.23
Müllberechnung: Archideel / Deufel 08.02.23 / Cap-Markt: Kappler: 22.02.23
Stellplatzberechnung: Züblin 08.02.23
Straßenverkehrsplaner Einmündung Hauptzufahrt Müllfzg: 20.02.23
Eventbereich neu: Archideel: 15.09.23

Index	Änderung	Datum	Name
AUFTRAGGEBER / DATUM		LANDSCHAFTSARCHITEKT / DATUM	
Ed. Züblin GmbH, C. Schürhuber		SPANG, FISCHER, NATZSCHKA, GmbH, F. Natzschka	
FREIANLAGENPLAN			
Zum Vorhaben- und Erschließungsplan			
Pfinztal - Schnellermühle			
BAUHERR	Oettinger Immobilien GmbH, Ottostraße 12, 76316 Malsch	Plannr.	LA.04.02.
PLANINHALT	V+E Plan Lageplan Freianlagen	Maßstab	1:500
PLANUNG	ARCHIDEE! Schillerstr. 27, 76135 Karlsruhe	Datum	14.11.2023
PLANUNG	Hochbau	Format	590x594
FREIANLAGEN		Server	
			
SPANG, FISCHER, NATZSCHKA, GmbH In den Wiesäckern 16, 69168 Wiesloch			
Telefon: 06222 - 971 78-10 info@sfn-planer.de		gez. fn	



SPANG, FISCHER, NATZSCHKA, GmbH
In den Weinleibern 16, 69168 Wiesloch
Telefon: 06222 - 971 78-10
info@sfn-planer.de

LA 03.01.231114.dwg