


Mühle
Grundriss Keller

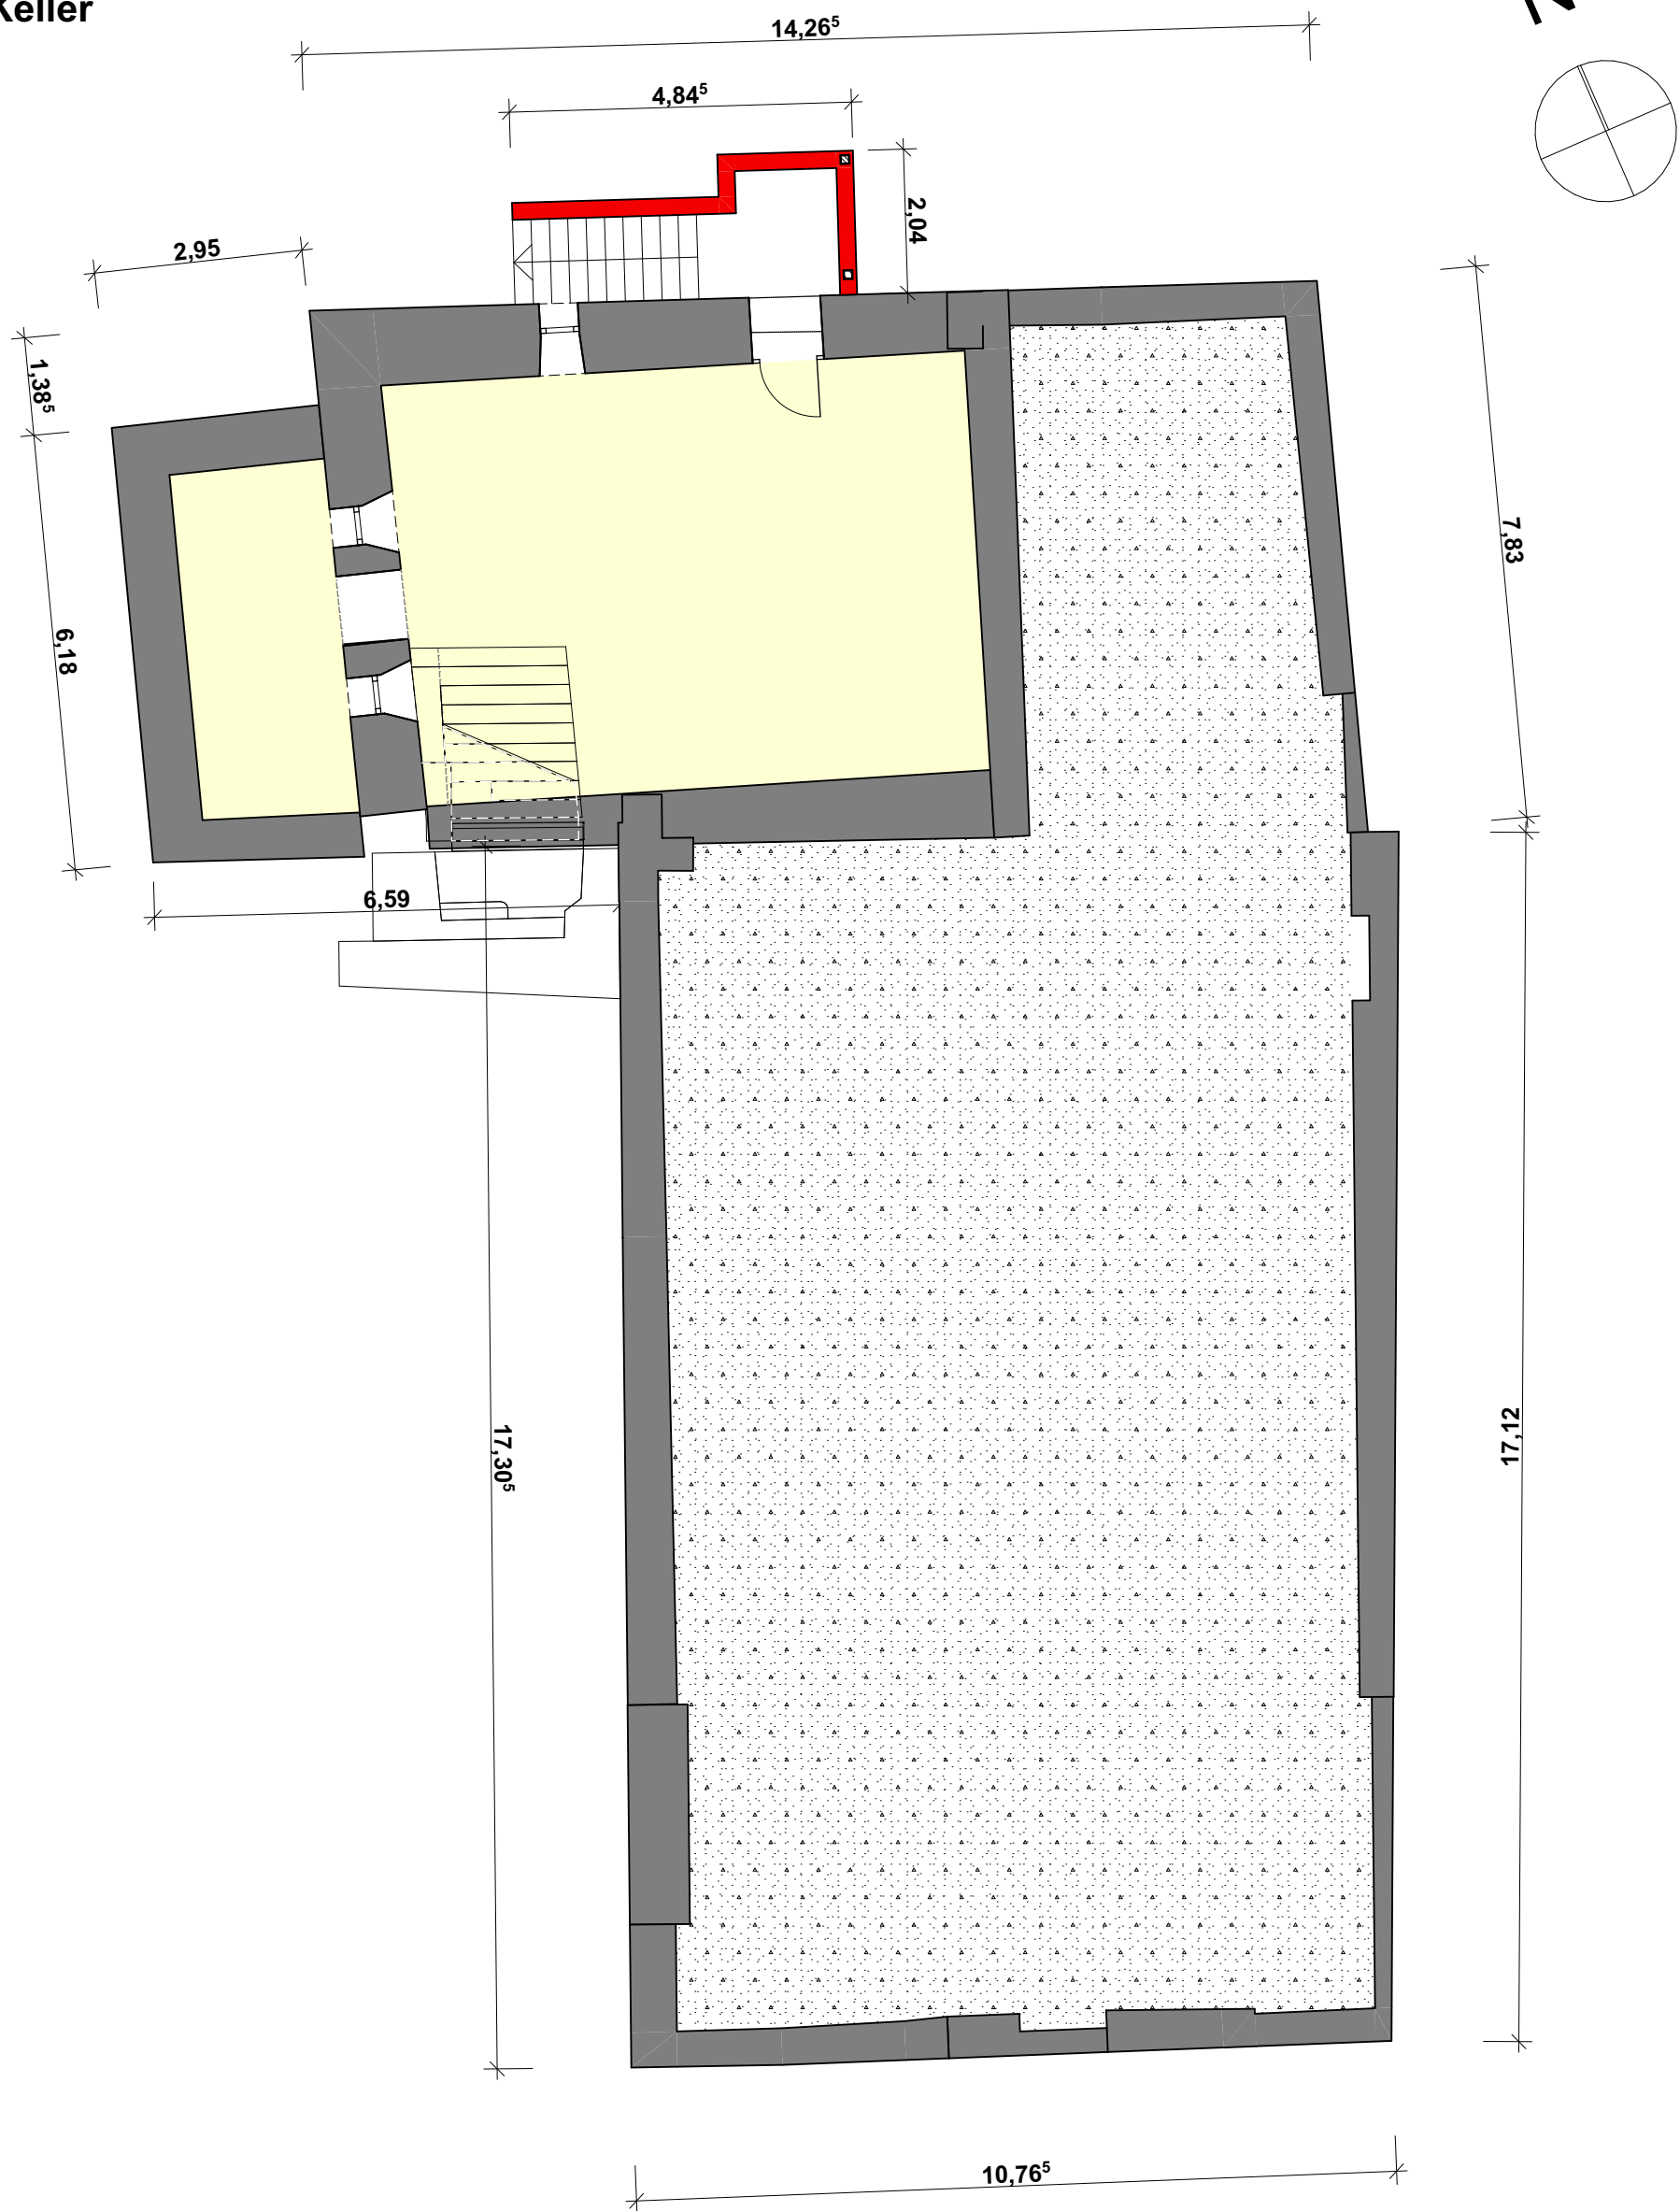

Legende

Bestand	Stahlbeton Neu
Mauerwerk Neu	Abbruch
Leichtbauwand Neu	Abbruch Brüstung
Verwaltung	Wohnflächen
Technik	Nebenflächen
Veranstaltung	Beherbergung
Gewerbe	

ARCHIDEE!

ARCHIDEE Stefan Emslander

Oettinger Grundstücks GbR
Ottostr. 12
76316 Malsch

Pfintztal, Schnellermühle
Areal Schnellermühle, 76327 Pfintztal

M.: 1:100

DATUM: 10.11.2023

Stefan Emslander
Schiller Str. 27
76135 Karlsruhe
Tel. 0721/56 87 64-2

MÜ_VE_00

Grundriss EG



ARCHIDEE!

ARCHIDEE! Stefan Emslander Schiller Str.27 76135 Karlsruhe Tel. 0721/568 764-2 E-Mail: info@archidee-ka.net

PLANPHASE:	Vorhaben & Erschließung zum B-Plan Schnellermühle	
BAUHERR:	Oettinger Grundstücks GbR Ottostr. 12 76316 Malsch	
BAUVORHABEN:	Pfinztal, Schnellermühle Areal Schnellermühle, 76327 Pfinztal	
PLANINHALT	Mühle und Haus 5 Grundriss Erdgeschoss	
NR:	PLAN - NR:	INDEX:
21-18	MÜ_VE_01	V01

Legende

- Bestand

Mauerwerk Neu

Leichtbauwand Neu

Verwaltung

Technik

Veranstaltung

Gewerbe
- Stahlbeton Neu


Abbruch

Abbruch Brüstung

Wohnflächen

Nebenflächen

Beherbergung

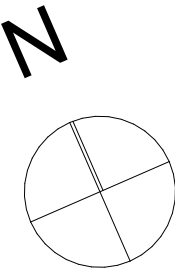

Grundriss 1.OG



ARCHIDEE!

ARCHIDEE Stefan Emslander Schiller Str.27 76135 Karlsruhe Tel. 0721/568 764-2 E-Mail: info@archidee-ka.net		
PLANPHASE:	Vorhaben & Erschließung zum B-Plan Schnellermühle	
BAUHERR:	Oettinger Grundstücks GbR Ottostr. 12 76316 Malsch	
BAUVORHABEN:	Pfinztal, Schnellermühle Areal Schnellermühle, 76327 Pfinztal	
PLANINHALT	Mühle und Haus 5 Grundriss 1. Obergeschoss	
NR:	PLAN - NR:	INDEX:
21-18	MÜ_VE_02	V01
M: 1:100 DRUCKDATUM: 14.11.2023 FORMAT: DIN A2		

- Legende
- Bestand

Mauerwerk Neu

Leichtbauwand Neu

Verwaltung

Technik

Veranstaltung

Gewerbe

Stahlbeton Neu


Abbruch

Abbruch Brüstung

Wohnflächen

Nebenflächen

Beherbergung

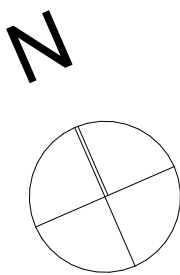

Grundriss 1.DG



ARCHIDEE!

ARCHIDEE Stefan Emslander Schiller Str.27 76135 Karlsruhe				Tel. 0721/568 764-2		E-Mail: info@archidee-ka.net	
PLANPHASE:		Vorhaben & Erschließung zum B-Plan Schnellermühle					
BAUHERR:		Oettinger Grundstücks GbR Ottostr. 12 76316 Malsch					
BAUVORHABEN:		Pfinztal, Schnellermühle Areal Schnellermühle, 76327 Pfinztal					
PLANINHALT		Mühle und Haus 5 Grundriss 1. Dachgeschoss					
NR:		PLAN - NR:					
21-18		MÜ_VE_03				INDEX: V01	
M: 1:100		DRUCKDATUM: 14.11.2023 FORMAT: DIN A2					



Grundriss 2.DG


Legende

- | | |
|-------------------|------------------|
| Bestand | Stahlbeton Neu |
| Mauerwerk Neu | Abbruch |
| Leichtbauwand Neu | Abbruch Brüstung |
| Verwaltung | Wohnflächen |
| Technik | Nebenflächen |
| Veranstaltung | Beherbergung |
| Gewerbe | |

ARCHIDEE!

ARCHIDEE Stefan Emslander Schiller Str.27 76135 Karlsruhe Tel. 0721/568 764-2 E-Mail: info@archidee-ka.net

PLANPHASE:	Vorhaben & Erschließung zum B-Plan Schnellermühle	
BAUHERR:	Oettinger Grundstücks GbR Ottostr. 12 76316 Malsch	
BAUVORHABEN:	Pfinztal, Schnellermühle Areal Schnellermühle, 76327 Pfinztal	
PLANINHALT	Mühle und Haus 5 Grundriss 2. Dachgeschoss	
NR: 21-18	PLAN - NR: MÜ_VE_04	INDEX: V01
M: 1:100	DRUCKDATUM: 14.11.2023 FORMAT: DIN A3	

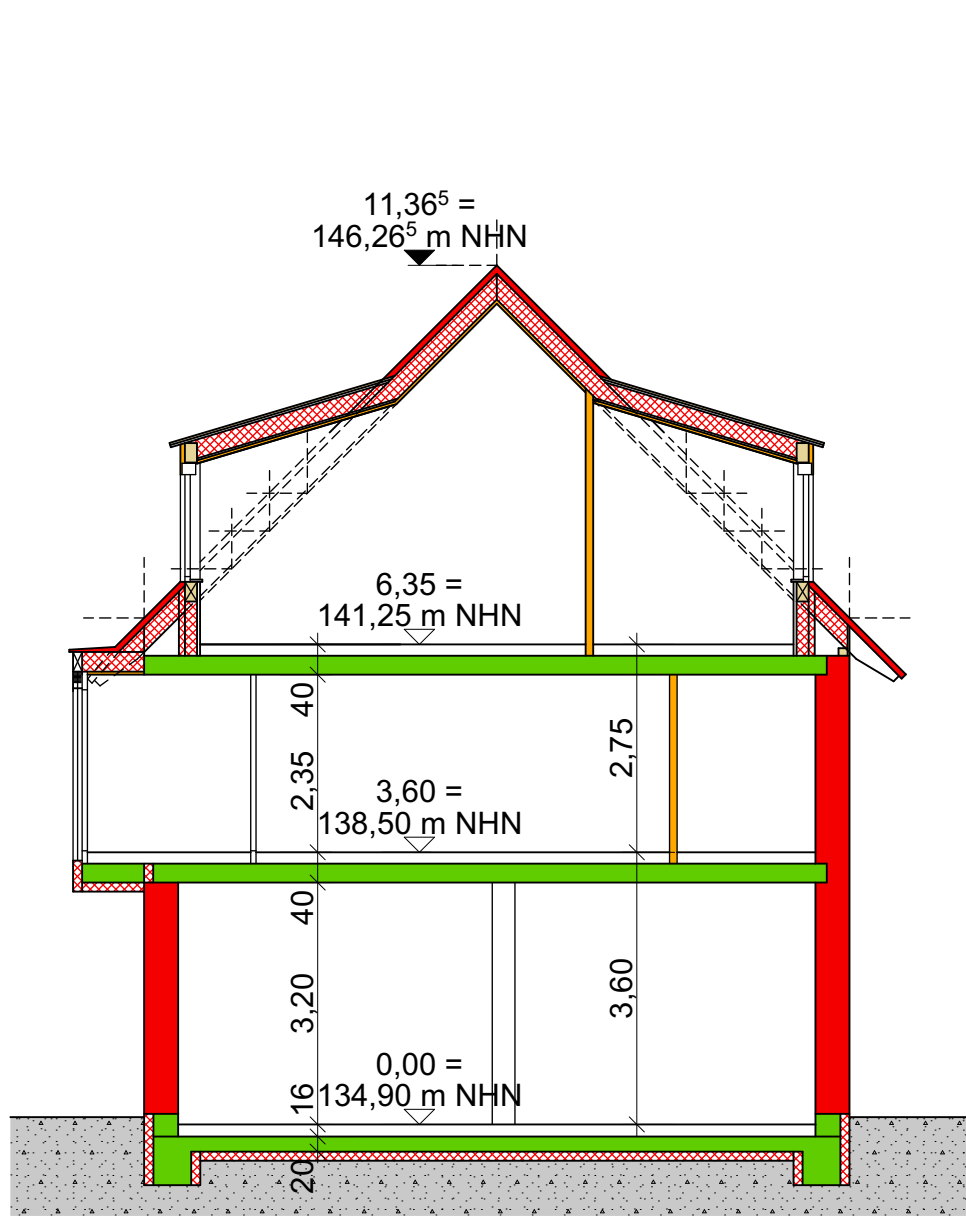

Haus 5
Schnitt Wintergarten



Mühle und Haus 5
Ansicht Süd und Schnitt Mühlengebäude




Mühle und Haus 5
Ansicht Nord

- Legende**
- | | |
|-------------------|------------------|
| Bestand | Stahlbeton Neu |
| Mauerwerk Neu | Abbruch |
| Leichtbauwand Neu | Abbruch Brüstung |
| Verwaltung | Wohnflächen |
| Technik | Nebenflächen |
| Veranstaltung | Beherbergung |
| Gewerbe | |

ARCHIDEE!

ARCHIDEE Stefan Emslander Schiller Str.27 76135 Karlsruhe
Tel. 0721/568 764-2
E-Mail: info@archidee-ka.net


PLANPHASE:	Vorhaben & Erschließung zum B-Plan Schnellermühle	
BAUHERR:	Oettinger Grundstücks GbR Ottostr. 12 76316 Malsch	
BAUVORHABEN:	Pfinztal, Schnellermühle Areal Schnellermühle, 76327 Pfinztal	
PLANINHALT	Mühle und Haus 5 Ansicht Nord und Süd, Schnitt Wintergarten	
NR:	PLAN - NR: 21-18	INDEX: V01
M: 1:100		DRUCKDATUM: 14.11.2023 FORMAT: DIN A2

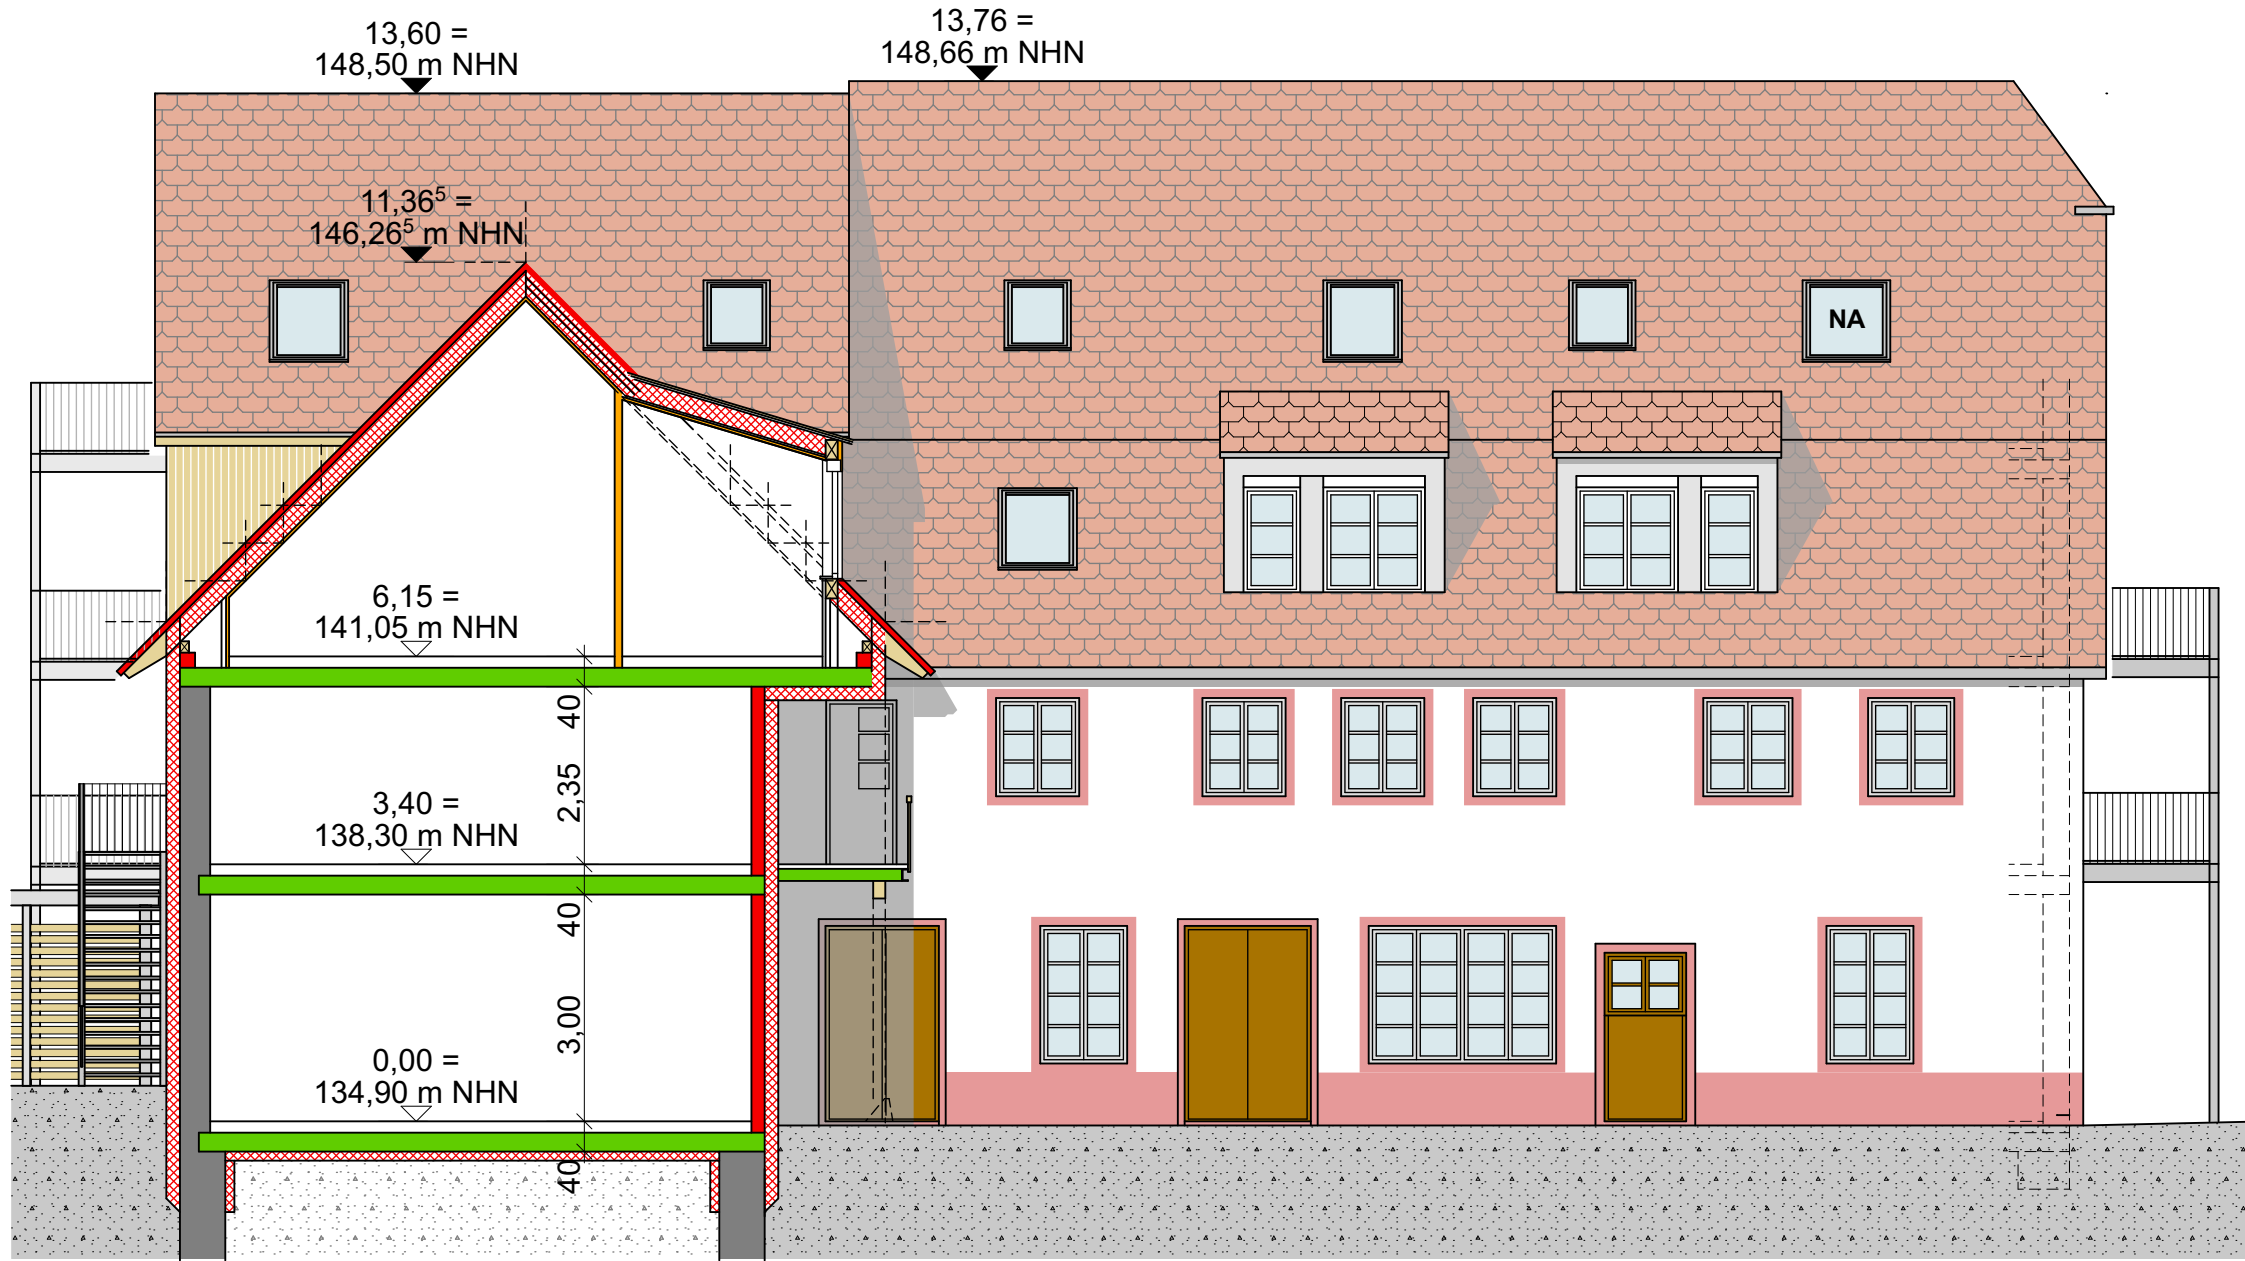


Mühle und Haus 5
Ansicht West und Schnitt Haus 5




Mühle
Ansicht Ost

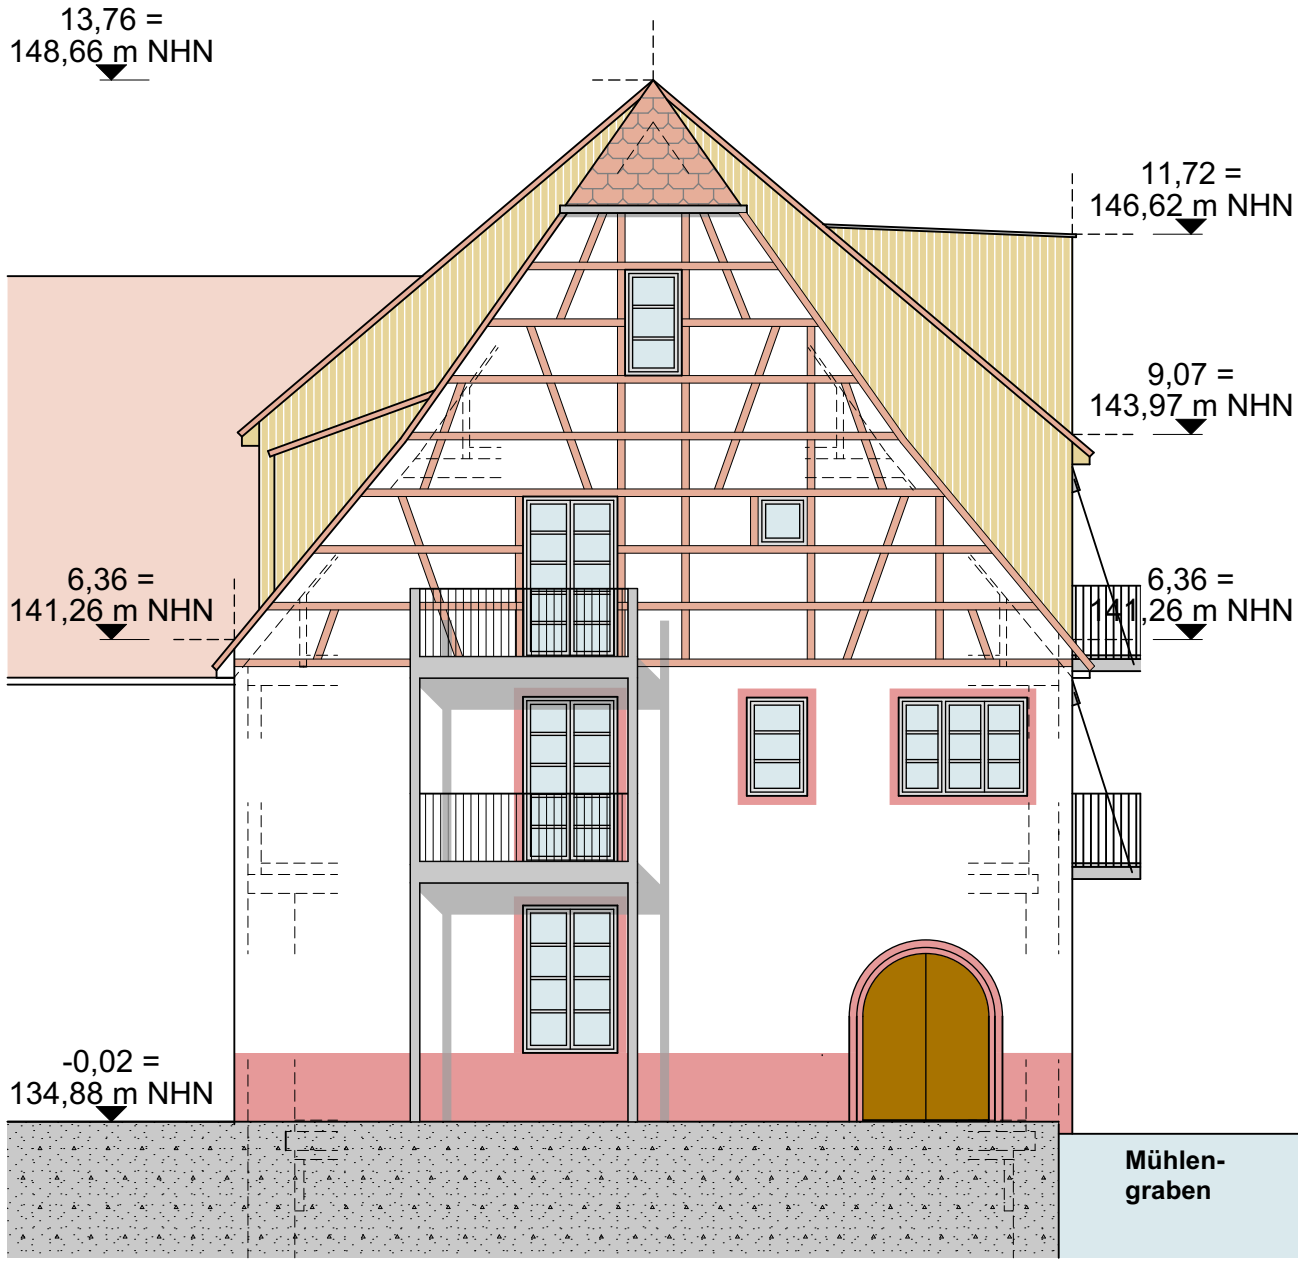

Mühle
Ansicht Süd

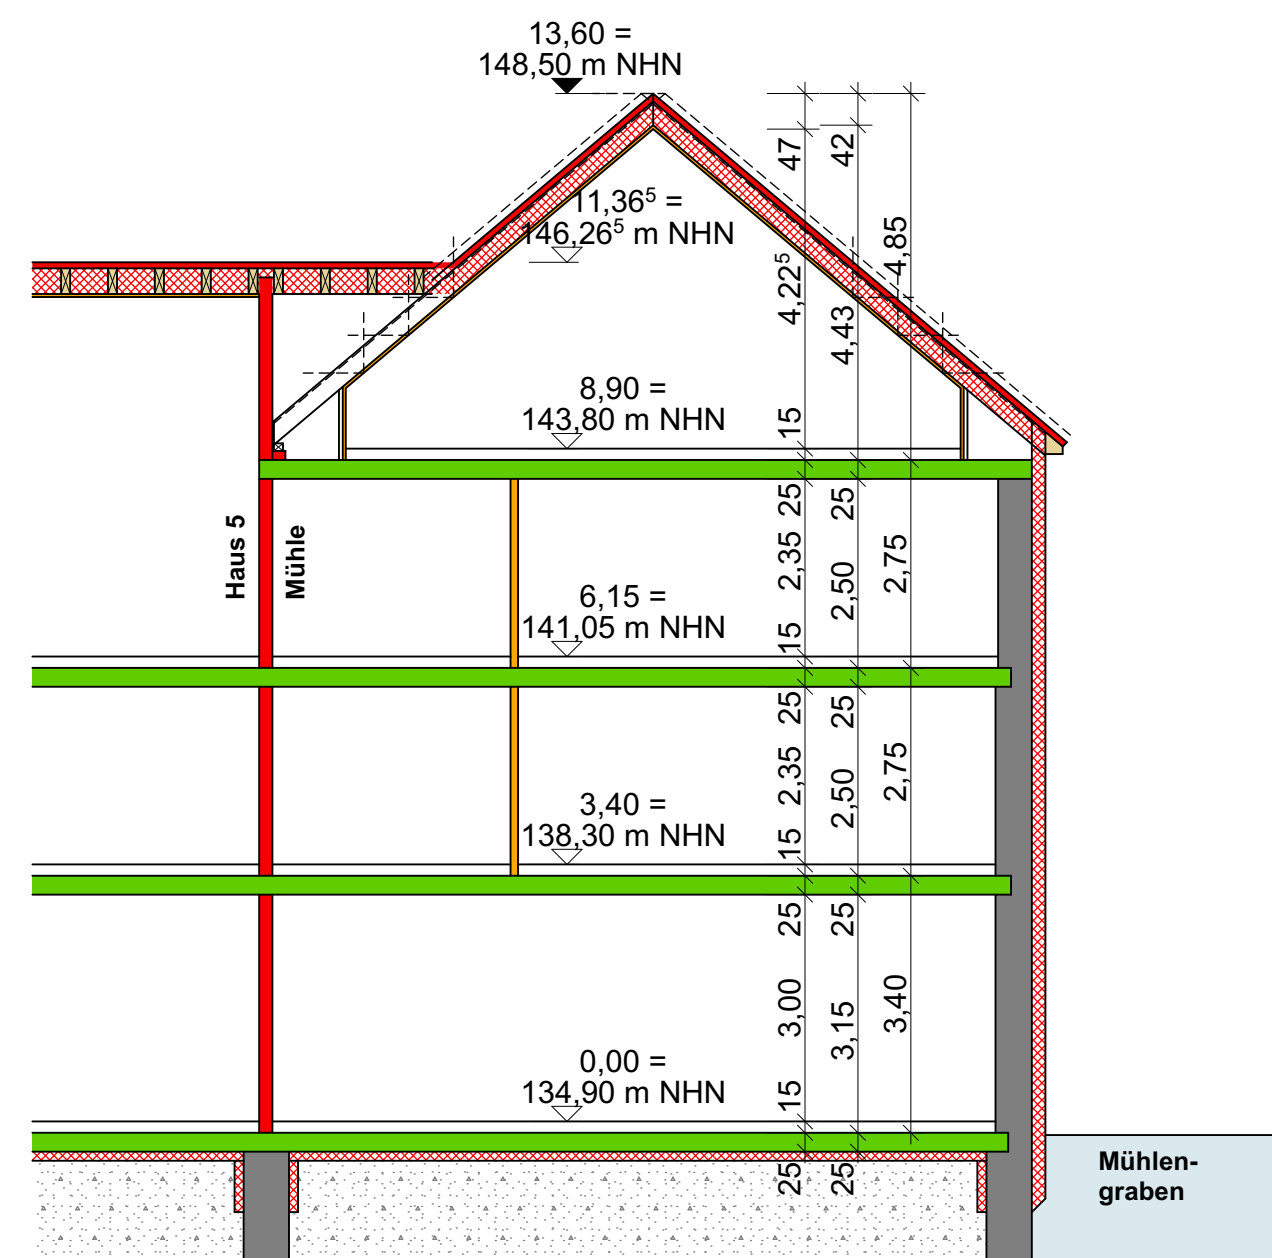

Mühle und Haus 5
Schnitt Gebäudeanschluss

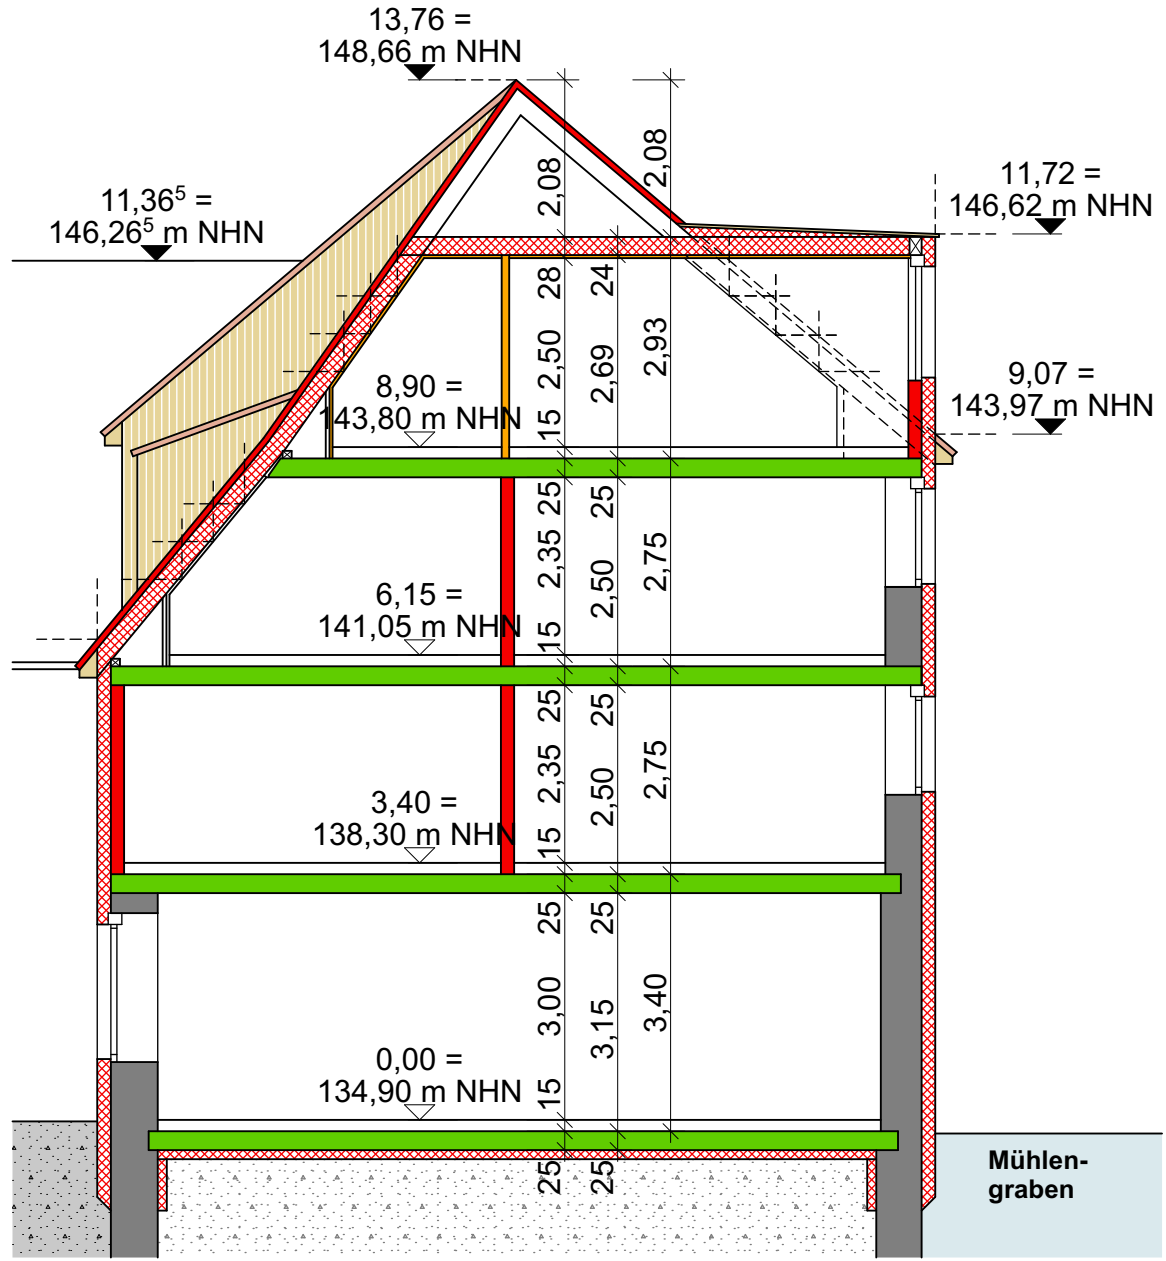

Mühle
Schnitt Gaube

- Legende**
- | | |
|-------------------|------------------|
| Bestand | Stahlbeton Neu |
| Mauerwerk Neu | Abbruch |
| Leichtbauwand Neu | Abbruch Brüstung |
| Verwaltung | Wohnflächen |
| Technik | Nebenflächen |
| Veranstaltung | Beherbergung |
| Gewerbe | |

ARCHIDEE!

ARCHIDEE Stefan Emslander Schiller Str.27 76135 Karlsruhe Tel. 0721/568 764-2 E-Mail: info@archidee-ka.net

PLANPHASE:	Vorhaben & Erschließung zum B-Plan Schnellermühle	
BAUHERR:	Oettinger Grundstücks GbR Ottostr. 12 76316 Malsch	
BAUVORHABEN:	Pfinztal, Schnellermühle Areal Schnellermühle, 76327 Pfinztal	
PLANINHALT	Mühle und Haus 5 Ansicht West, Süd, Ost Schnitt Gaube und Gebäudeanschluss	
NR:	PLAN - NR:	INDEX:
21-18	MÜ_VE_06	V01

M: 1:100 DRUCKDATUM: 14.11.2023 FORMAT: DIN A2