


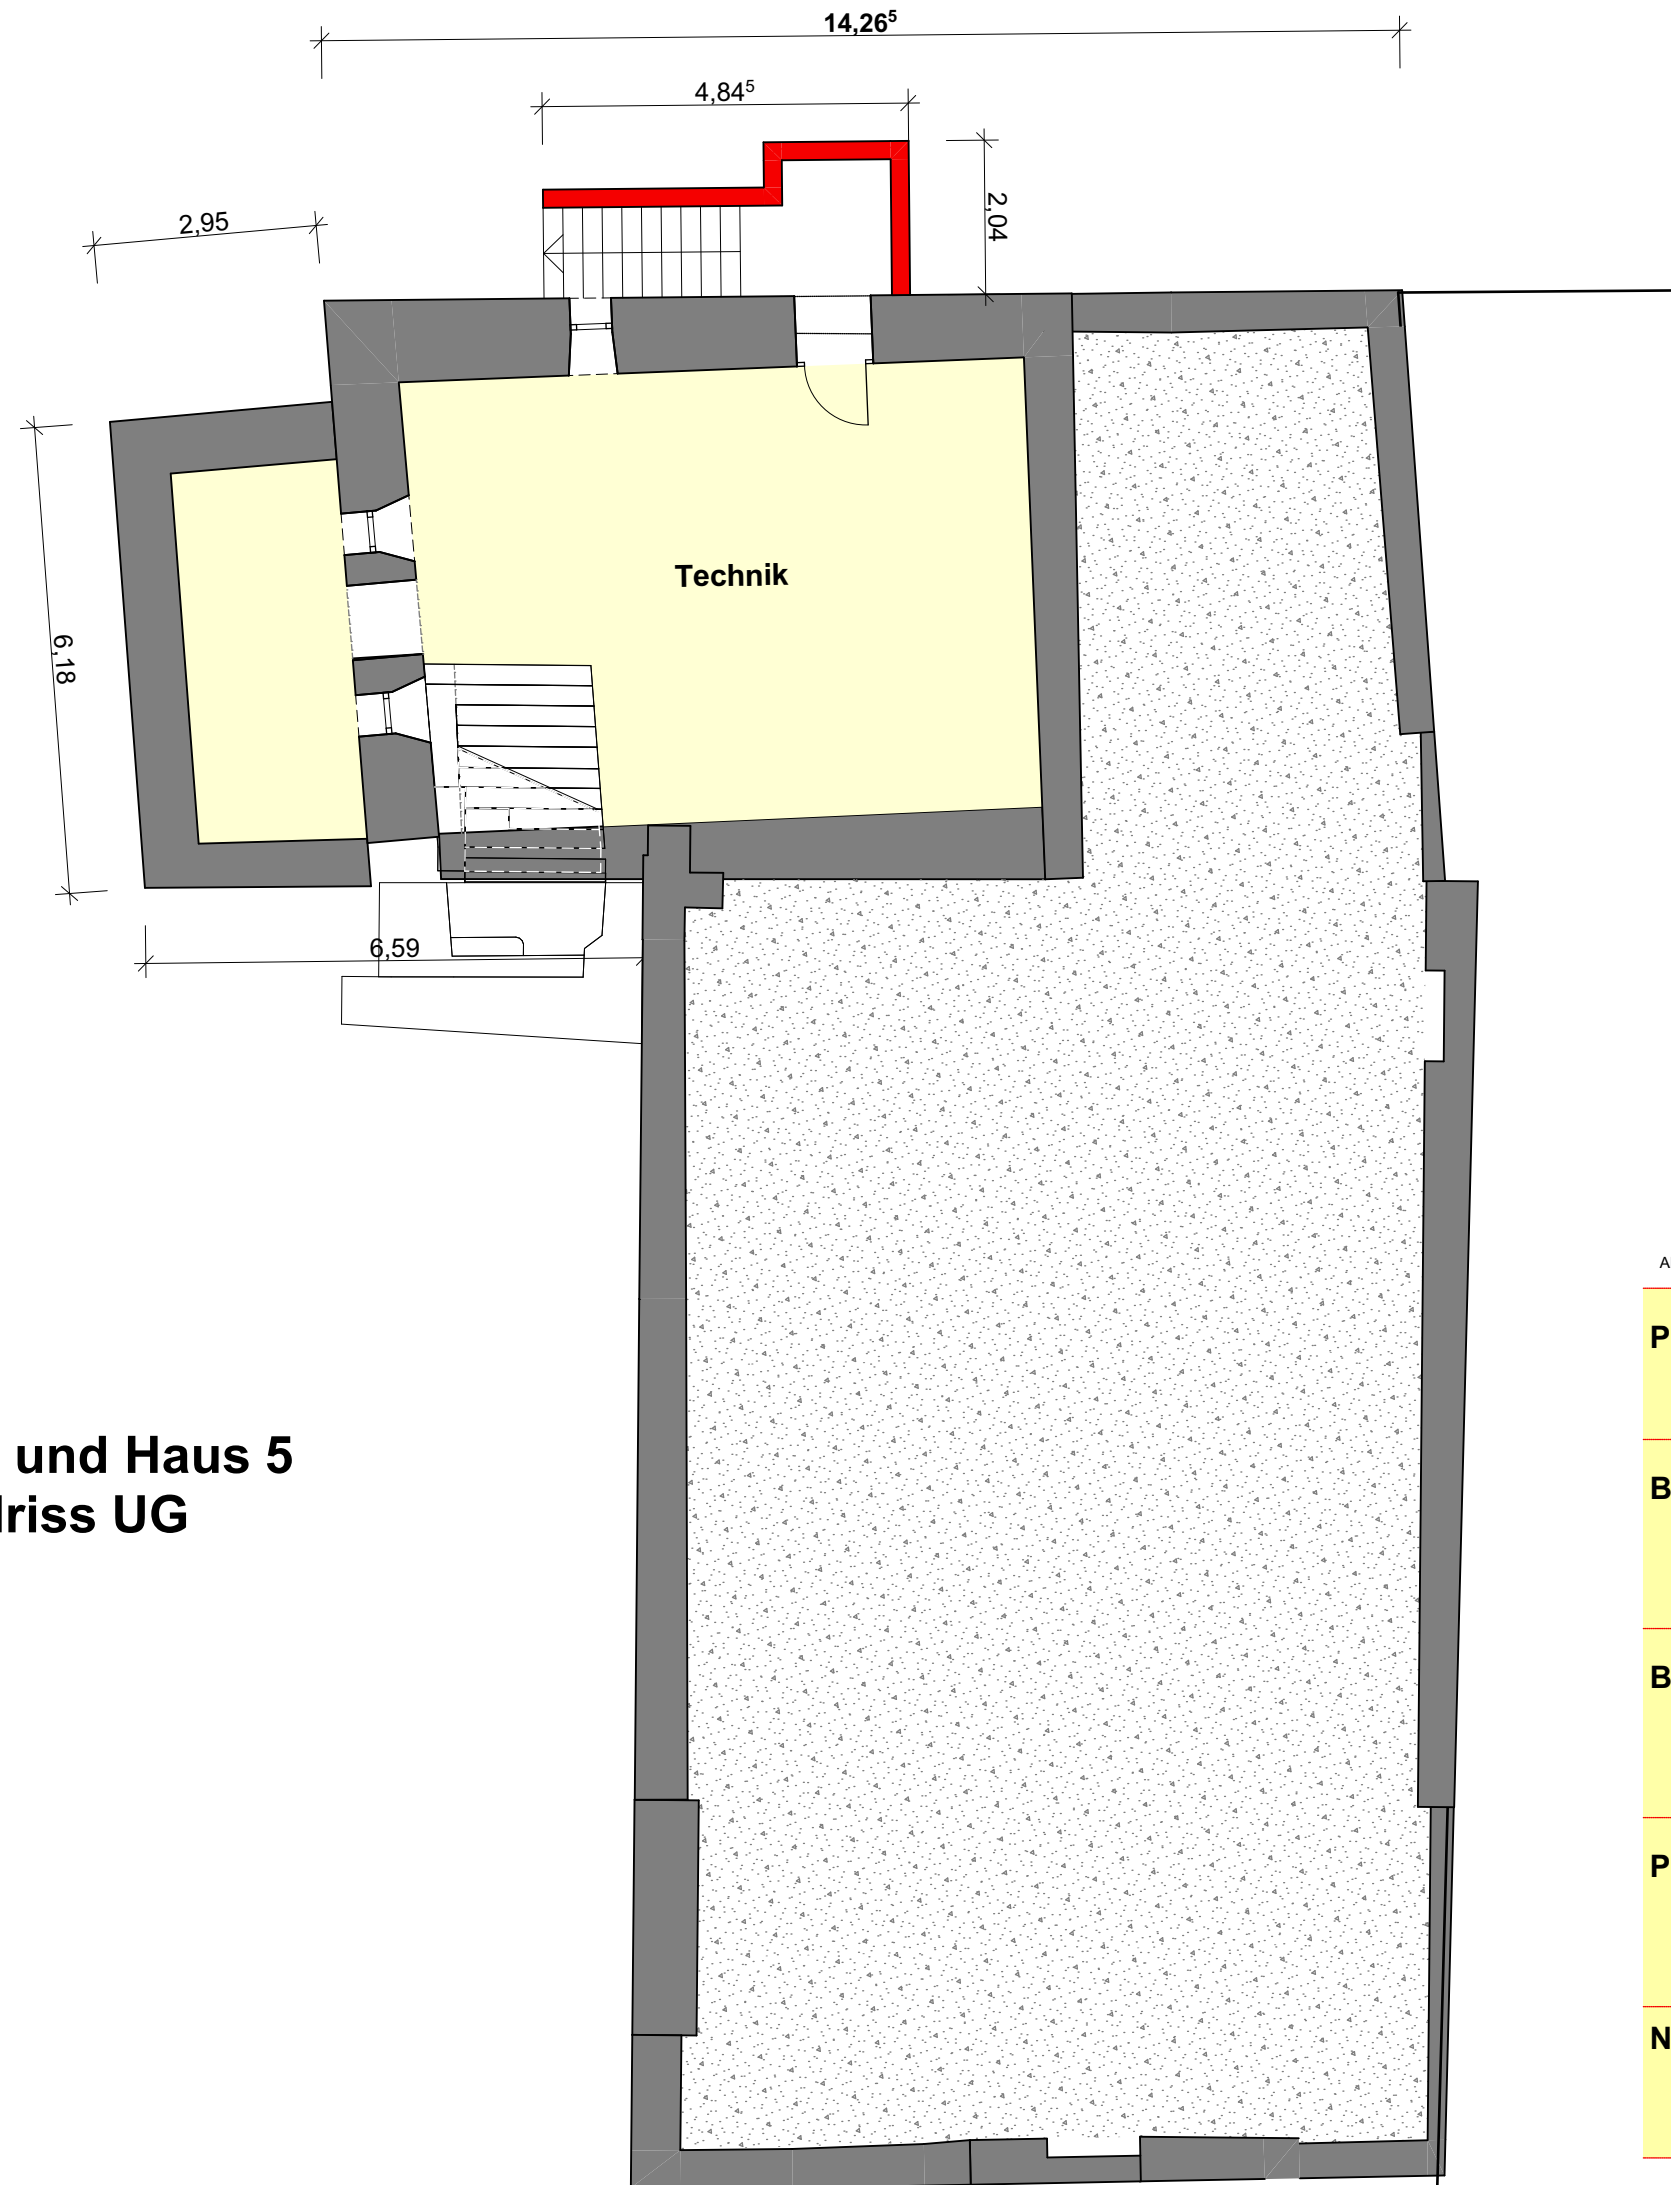

Mühle und Haus 5
Grundriss UG

ARCHIDEE!

ARCHIDEE Stefan Emslander Schiller Str.27 76135 Karlsruhe

Tel. 0721/568 764-2

E-Mail: info@archidee-ka.net

PLANPHASE:

Vorhaben & Erschließung
zum B-Plan Schnellermühle

BAUHERR:

Oettinger Immobilien Gmbh
Ottostr. 12
76316 Malsch

BAUVORHABEN:

Schnellermühle
Areal Schnellermühle,
76327 Pfinztal

PLANINHALT

Mühle
Grundriss Untergeschoss

NR:

21-18

PLAN - NR:

MÜ_VE_00

INDEX:


V02

M: 1:100

DRUCKDATUM: 04.03.2024 FORMAT: DIN A3



Mühle und Haus 5
Grundriss EG

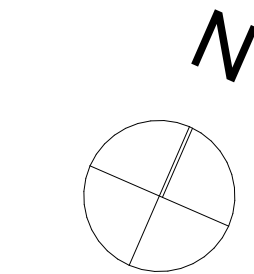


Legende

- Bestand
- Mauerwerk Neu
- Leichtbauwand Neu
- Verwaltung
- Technik
- Veranstaltung
- Gewerbe
- Stahlbeton Neu
- Abbruch
- Abbruch Brüstung
- Wohnflächen
- Nebenflächen
- Beherbergung

ARCHIDEE!

ARCHIDEE Stefan Emslander Schiller Str.27 76135 Karlsruhe Tel. 0721/568 764-2 E-Mail: info@archidee-ka.net		
PLANPHASE:	Vorhaben & Erschließung zum B-Plan Schnellermühle	
BAUHERR:	Oettinger Immobilien Gmbh Ottostr. 12 76316 Malsch	
BAUVORHABEN:	Schnellermühle Areal Schnellermühle, 76327 Pfinztal	
PLANINHALT	Mühle und Haus 5 Grundriss Erdgeschoss	
NR: 21-18	PLAN - NR: MÜ_VE_01	INDEX: V02
M: 1:100	DRUCKDATUM: 04.03.2024	FORMAT: 76 x 42 cm

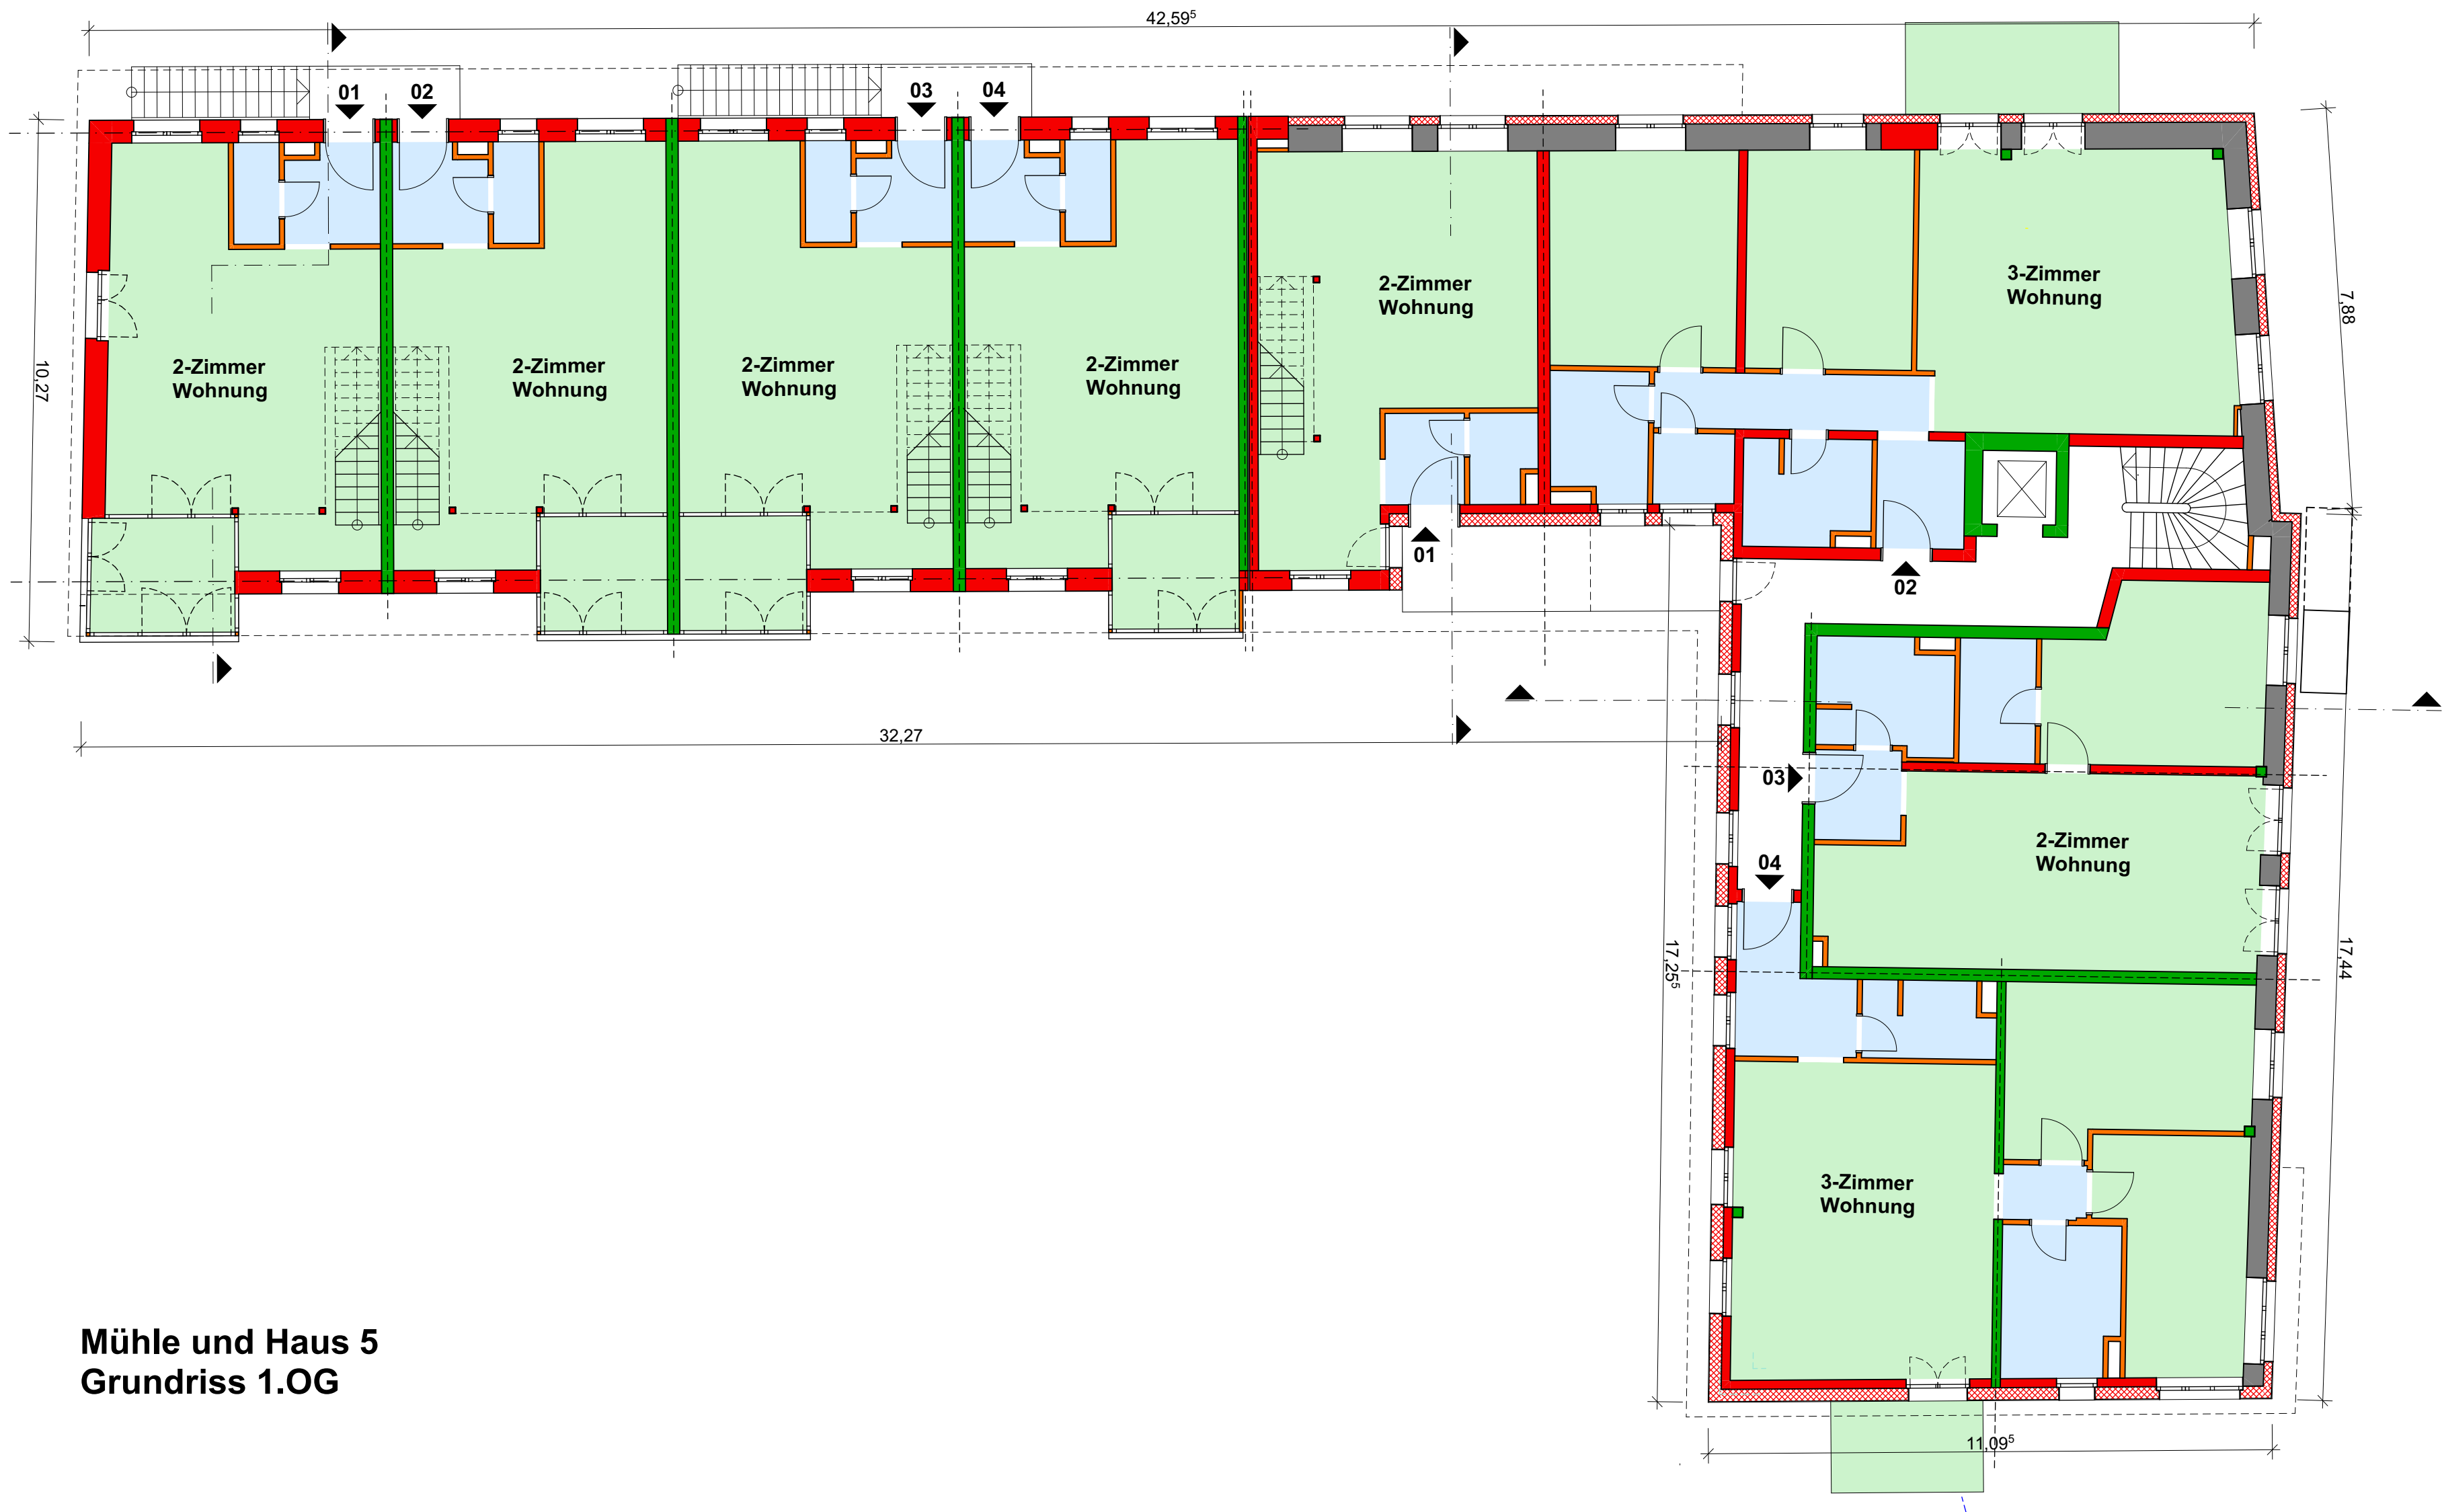

Mühle und Haus 5
Grundriss 1.OG


- Legende**
- | | |
|-------------------|------------------|
| Bestand | Stahlbeton Neu |
| Mauerwerk Neu | Abbruch |
| Leichtbauwand Neu | Abbruch Brüstung |
| Verwaltung | Wohnflächen |
| Technik | Nebenflächen |
| Veranstaltung | Beherbergung |
| Gewerbe | |

ARCHIDEE Stefan Emslander Schiller Str.27 76135 Karlsruhe Tel. 0721/568 764-2 E-Mail: info@archidee-ka.net

PLANPHASE:	Vorhaben & Erschließung zum B-Plan Schnellermühle	
BAUHERR:	Oettinger Immobilien Gmbh Ottostr. 12 76316 Malsch	
BAUVORHABEN:	Schnellermühle Areal Schnellermühle, 76327 Pfinztal	
PLANINHALT	Mühle und Haus 5 Grundriss 1. Obergeschoss	
NR: 21-18	PLAN - NR: MÜ_VE_02	INDEX: V02




Mühle und Haus 5
Grundriss 2.OG

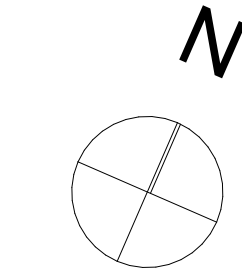

- Legende**
- Bestand
 - Mauerwerk Neu
 - Leichtbauwand Neu
 - Verwaltung
 - Technik
 - Veranstaltung
 - Gewerbe
 - Stahlbeton Neu
 - Abbruch
 - Abbruch Brüstung
 - Wohnflächen
 - Nebenflächen
 - Beherbergung

ARCHIDEE!		
ARCHIDEE Stefan Emslander Schiller Str.27 76135 Karlsruhe Tel. 0721/568 764-2 E-Mail: info@archidee-ka.net		
PLANPHASE:	Vorhaben & Erschließung zum B-Plan Schnellermühle	
BAUHERR:	Oettinger Immobilien Gmbh Ottostr. 12 76316 Malsch	
BAUVORHABEN:	Schnellermühle Areal Schnellermühle, 76327 Pfinztal	
PLANINHALT	Mühle und Haus 5 Grundriss 2. Obergeschoss	
NR: 21-18	PLAN - NR: MÜ_VE_03	INDEX: V02
M: 1:100	DRUCKDATUM: 04.03.2024 FORMAT: 76 x 42 cm	

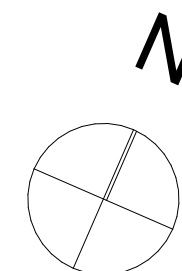

Legende

	Bestand		Stahlbeton Neu
	Mauerwerk Neu		Abbruch
	Leichtbauwand Neu		Abbruch Brüstung
	Verwaltung		Wohnflächen
	Technik		Nebenflächen
	Veranstaltung		Beherbergung
	Gewerbe		

ARCHIDEE!

ARCHIDEE Stefan Emslander Schiller Str.27 76135 Karlsruhe

Tel. 0721/568 764-2

E-Mail: info@archidee-ka.net

PLANPHASE: Vorhaben & Erschließung zum B-Plan Schnellermühle

BAUHERR: Oettinger Immobilien Gmbh
Ottostr. 12
76316 Malsch

BAUVORHABEN: Schnellermühle
Areal Schnellermühle,
76327 Pfinztal

PLANINHALT
Mühle
Grundriss Dachgeschoss

NR:
21-18

PLAN - NR:
MÜ_VE_04

INDEX:
V02


M: 1:100

DRUCKDATUM: 04.03.2024 FORMAT: 40 x 42 cm

Mühle und Haus 5
Grundriss DG




Mühle und Haus 5
Ansicht Süd und Schnitt Mühlengebäude

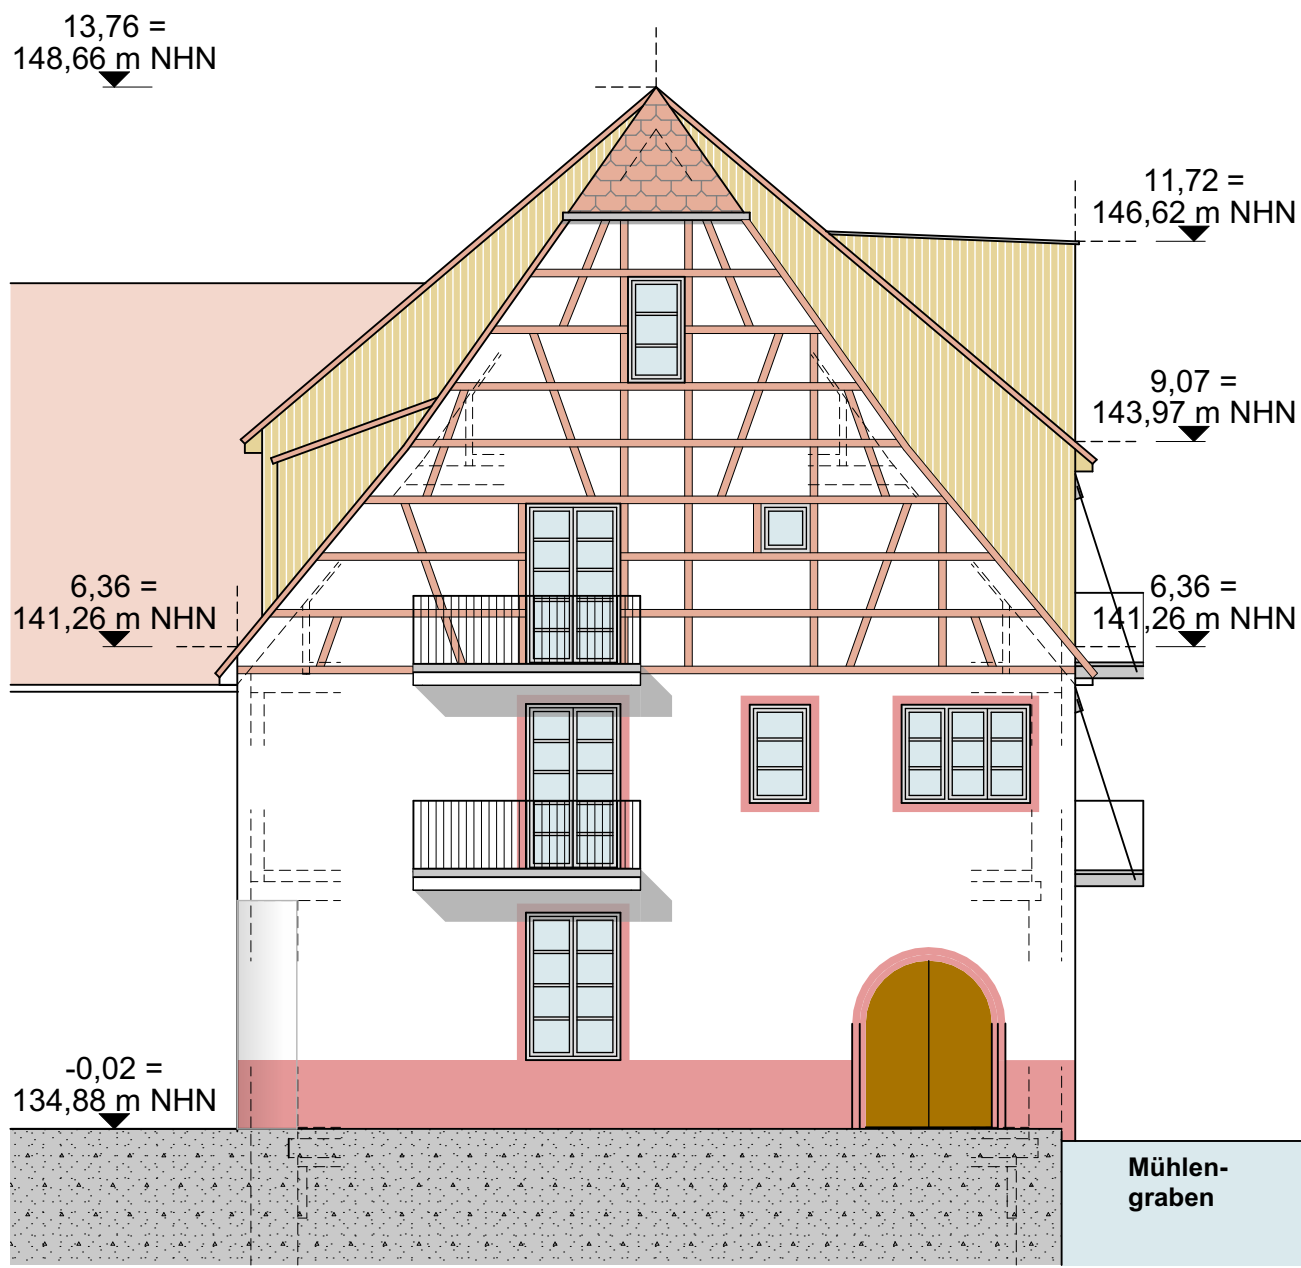

Mühle
Ansicht Süd



Mühle und Haus 5
Ansicht Nord

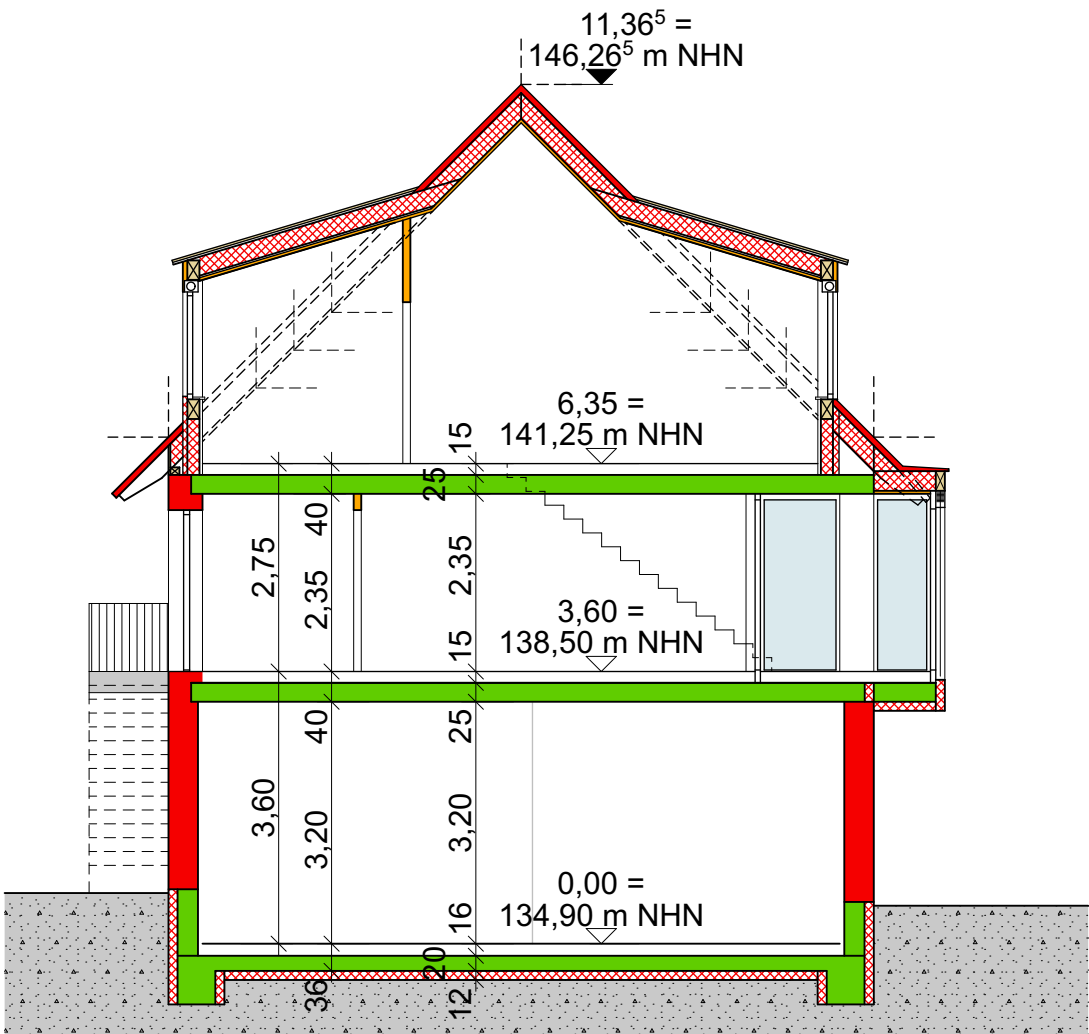

Haus 5
Schnitt

Legende

- | | |
|-------------------|------------------|
| Bestand | Stahlbeton Neu |
| Mauerwerk Neu | Abbruch |
| Leichtbauwand Neu | Abbruch Brüstung |
| Verwaltung | Wohnflächen |
| Technik | Nebenflächen |
| Veranstaltung | Beherbergung |
| Gewerbe | |

ARCHIDEE!

ARCHIDEE! Stefan Emslander · Schiller Str 27 · 76135 Karlsruhe Tel. 0721/568 764-2 E-Mail: info@archidee-ka.net

PLANPHASE: Vorhaben & Erschließung zum B-Plan Schnellermühle

BAUHERR: Oettinger Immobilien Gmbh
Ottostr. 12
76316 Malsch

BAUVORHABEN: Schnellermühle
Areal Schnellermühle,
76327 Pfinztal


PLANINHALT: Mühle und Haus 5
Ansichten und Schnitte

NR:
21-18

PLAN - NR:
MÜ_VE_05

INDEX:
V02

M: 1:100 DRUCKDATUM: 04.03.2024 FORMAT: 94 x 42 cm

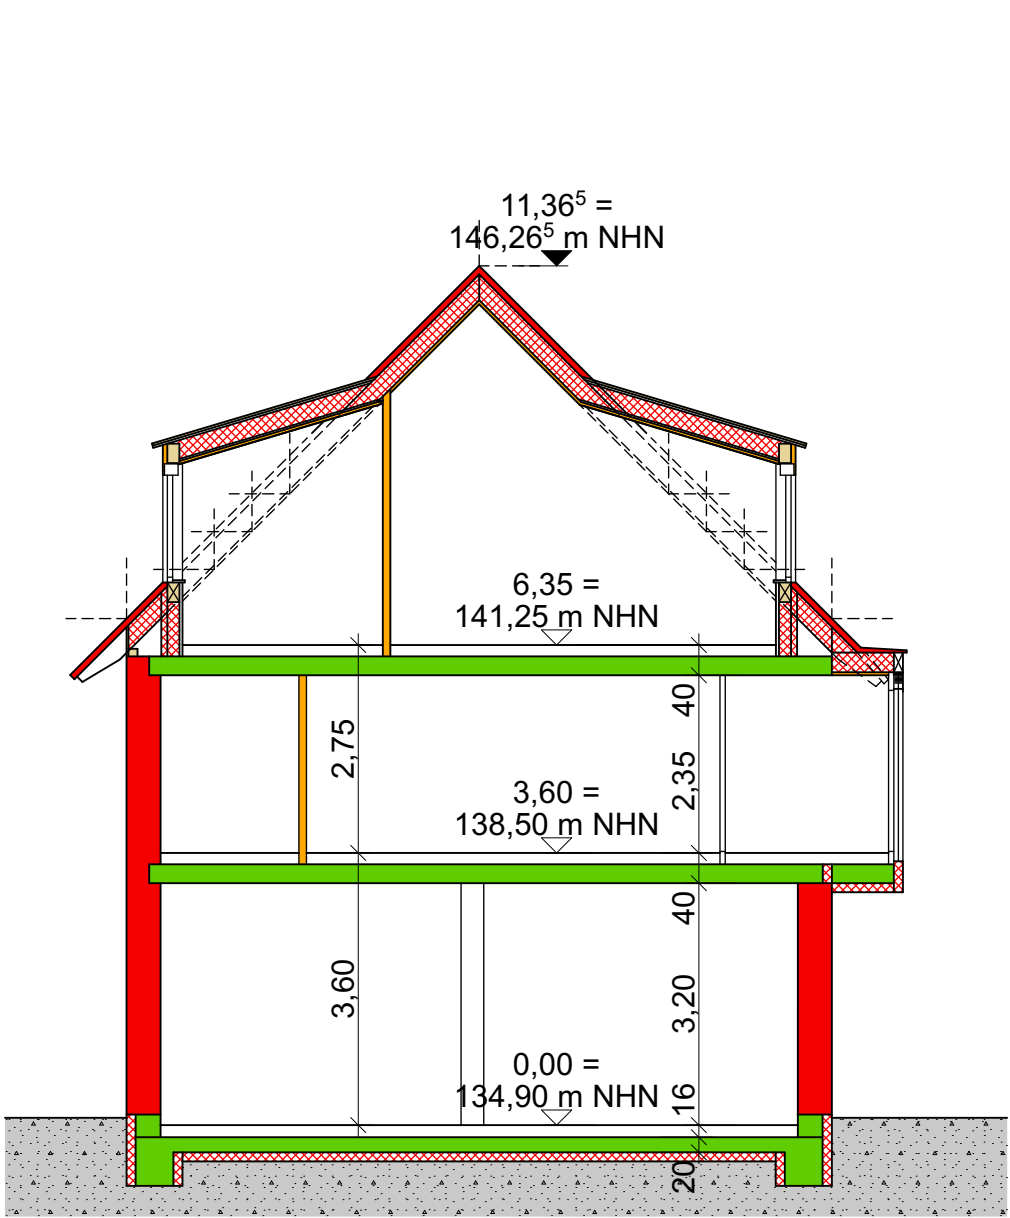

Haus 5
Schnitt Wintergarten




Mühle und Haus 5
Ansicht West




Mühle
Ansicht Ost



Mühle und Haus 5
Schnitt Gebäudeanschluss

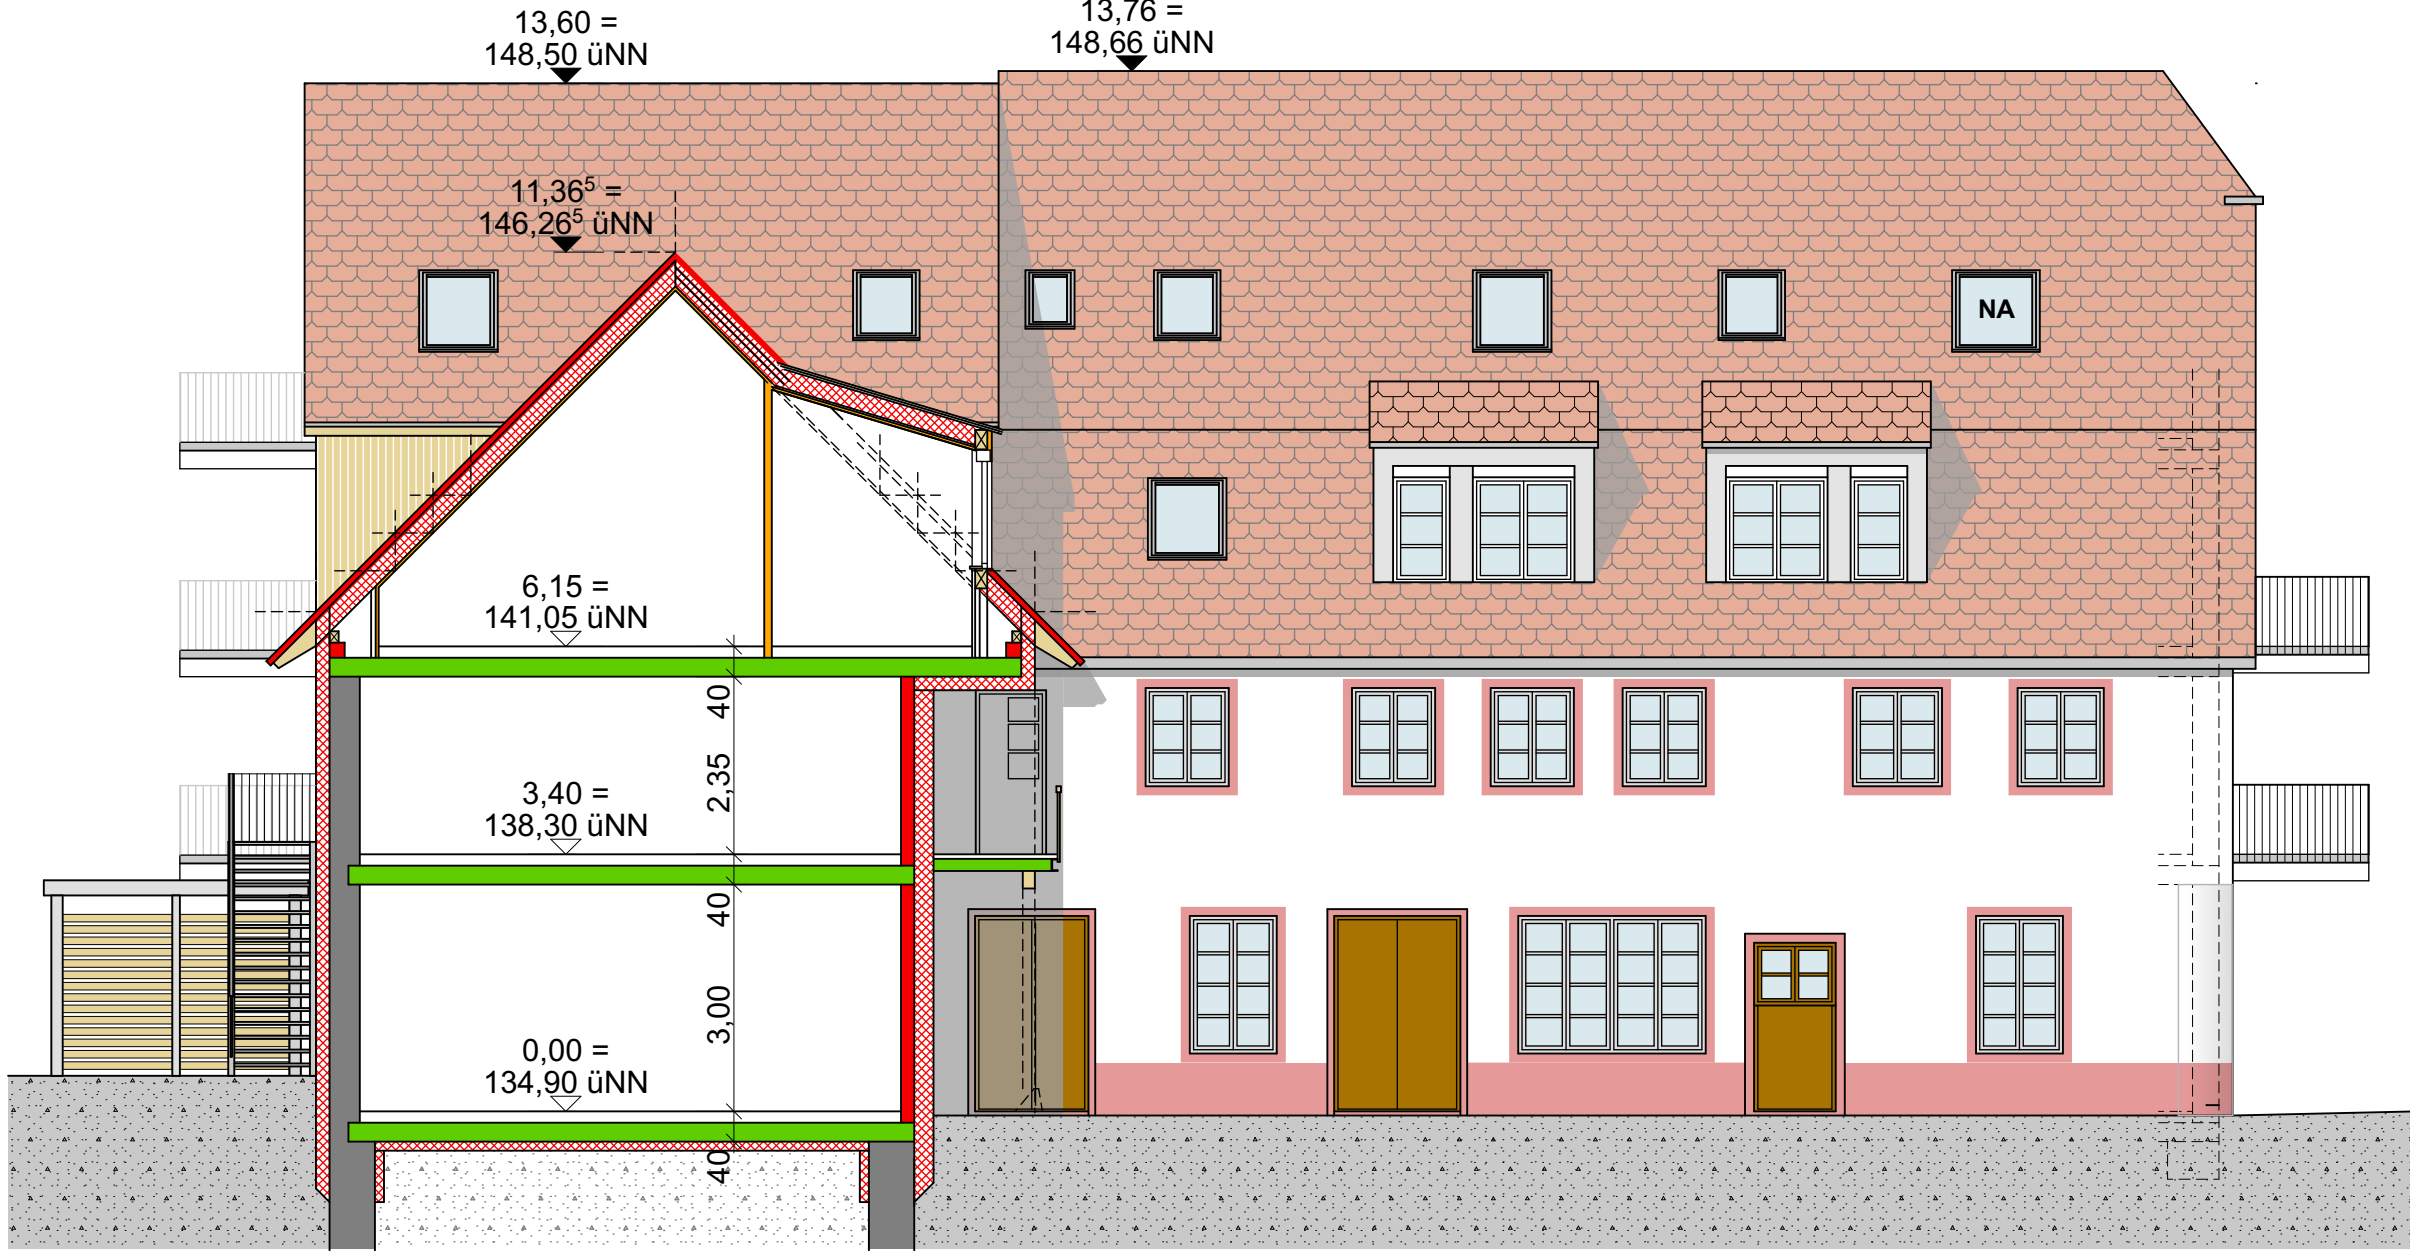

Mühle und Haus 5
Ansicht West und Schnitt Haus 5

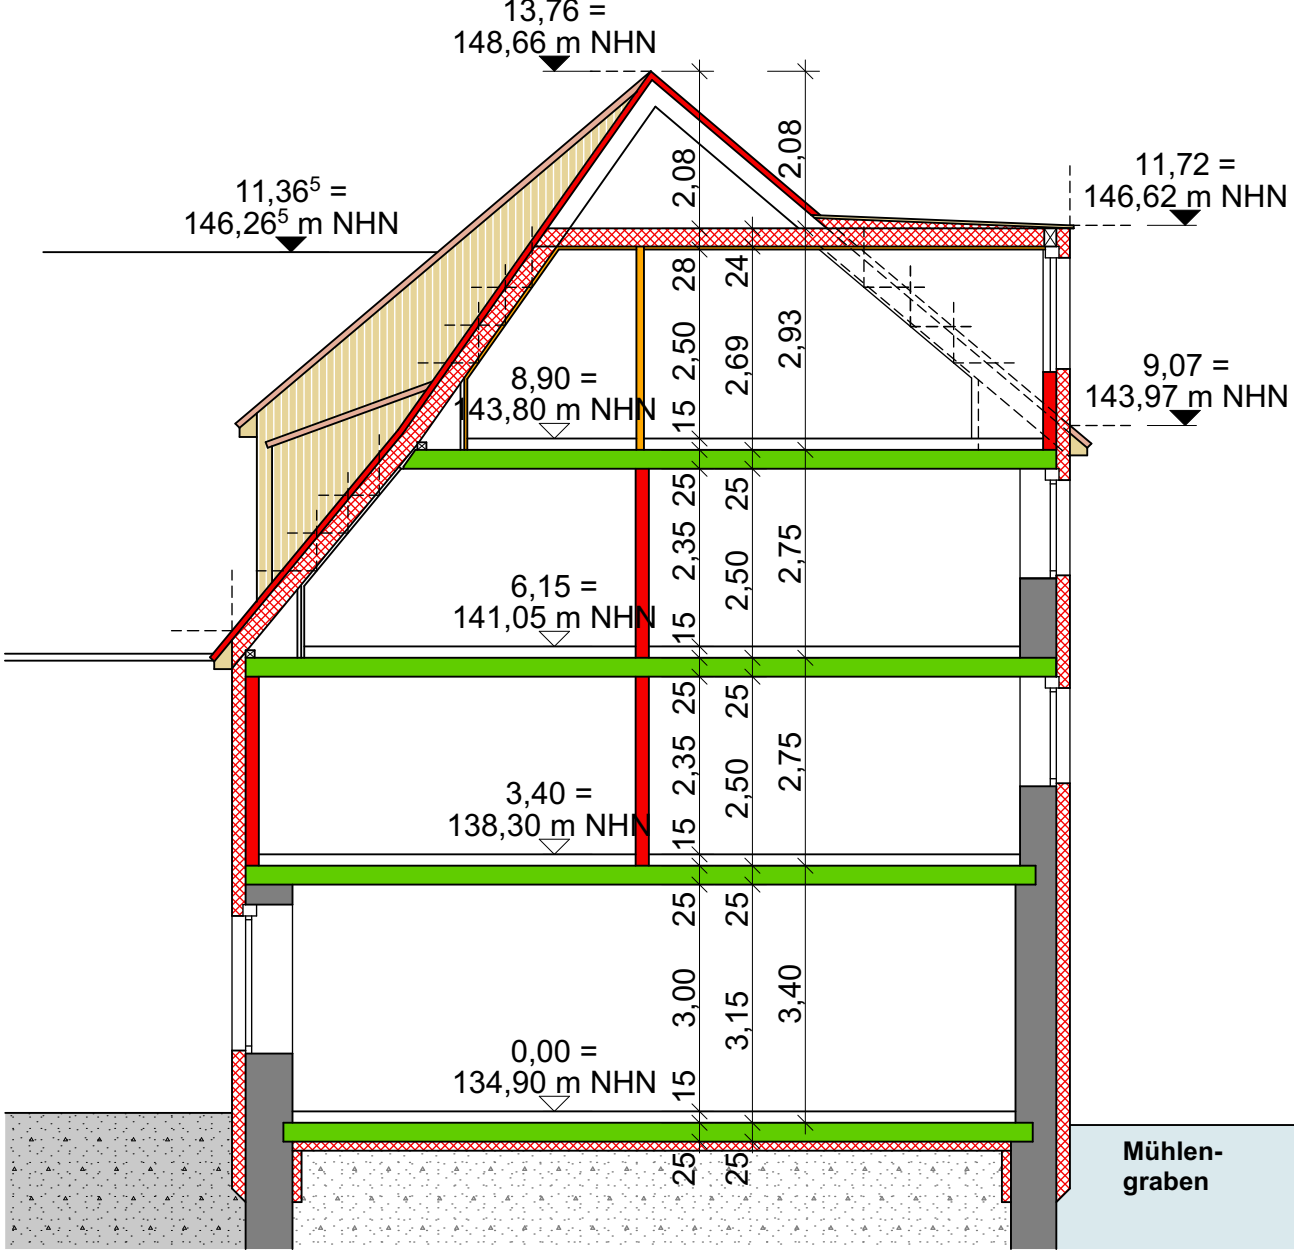

Mühle
Schnitt Gaube

Legende

- Bestand
- Mauerwerk Neu
- Leichtbauwand Neu
- Verwaltung
- Technik
- Veranstaltung
- Gewerbe
- Stahlbeton Neu
- Abbruch
- Abbruch Brüstung
- Wohnflächen
- Nebenflächen
- Beherbergung

ARCHIDEE!

ARCHIDEE! Stefan Emslander · Schiller Str.27 · 76135 Karlsruhe Tel. 0721/568 764-2 E-Mail: info@archidee-ka.net

PLANPHASE: Vorhaben & Erschließung zum B-Plan Schnellermühle

BAUHERR: Oettinger Immobilien GmbH
Ottostr. 12
76316 Malsch

BAUVORHABEN: Schnellermühle
Areal Schnellermühle,
76327 Pfinztal

PLANINHALT: Mühle und Haus 5
Ansichten und Schnitte

NR: 21-18

PLAN - NR: MÜ_VE_06

INDEX: V02

M: 1:100 DRUCKDATUM: 04.03.2024 FORMAT: 94 x 42 cm