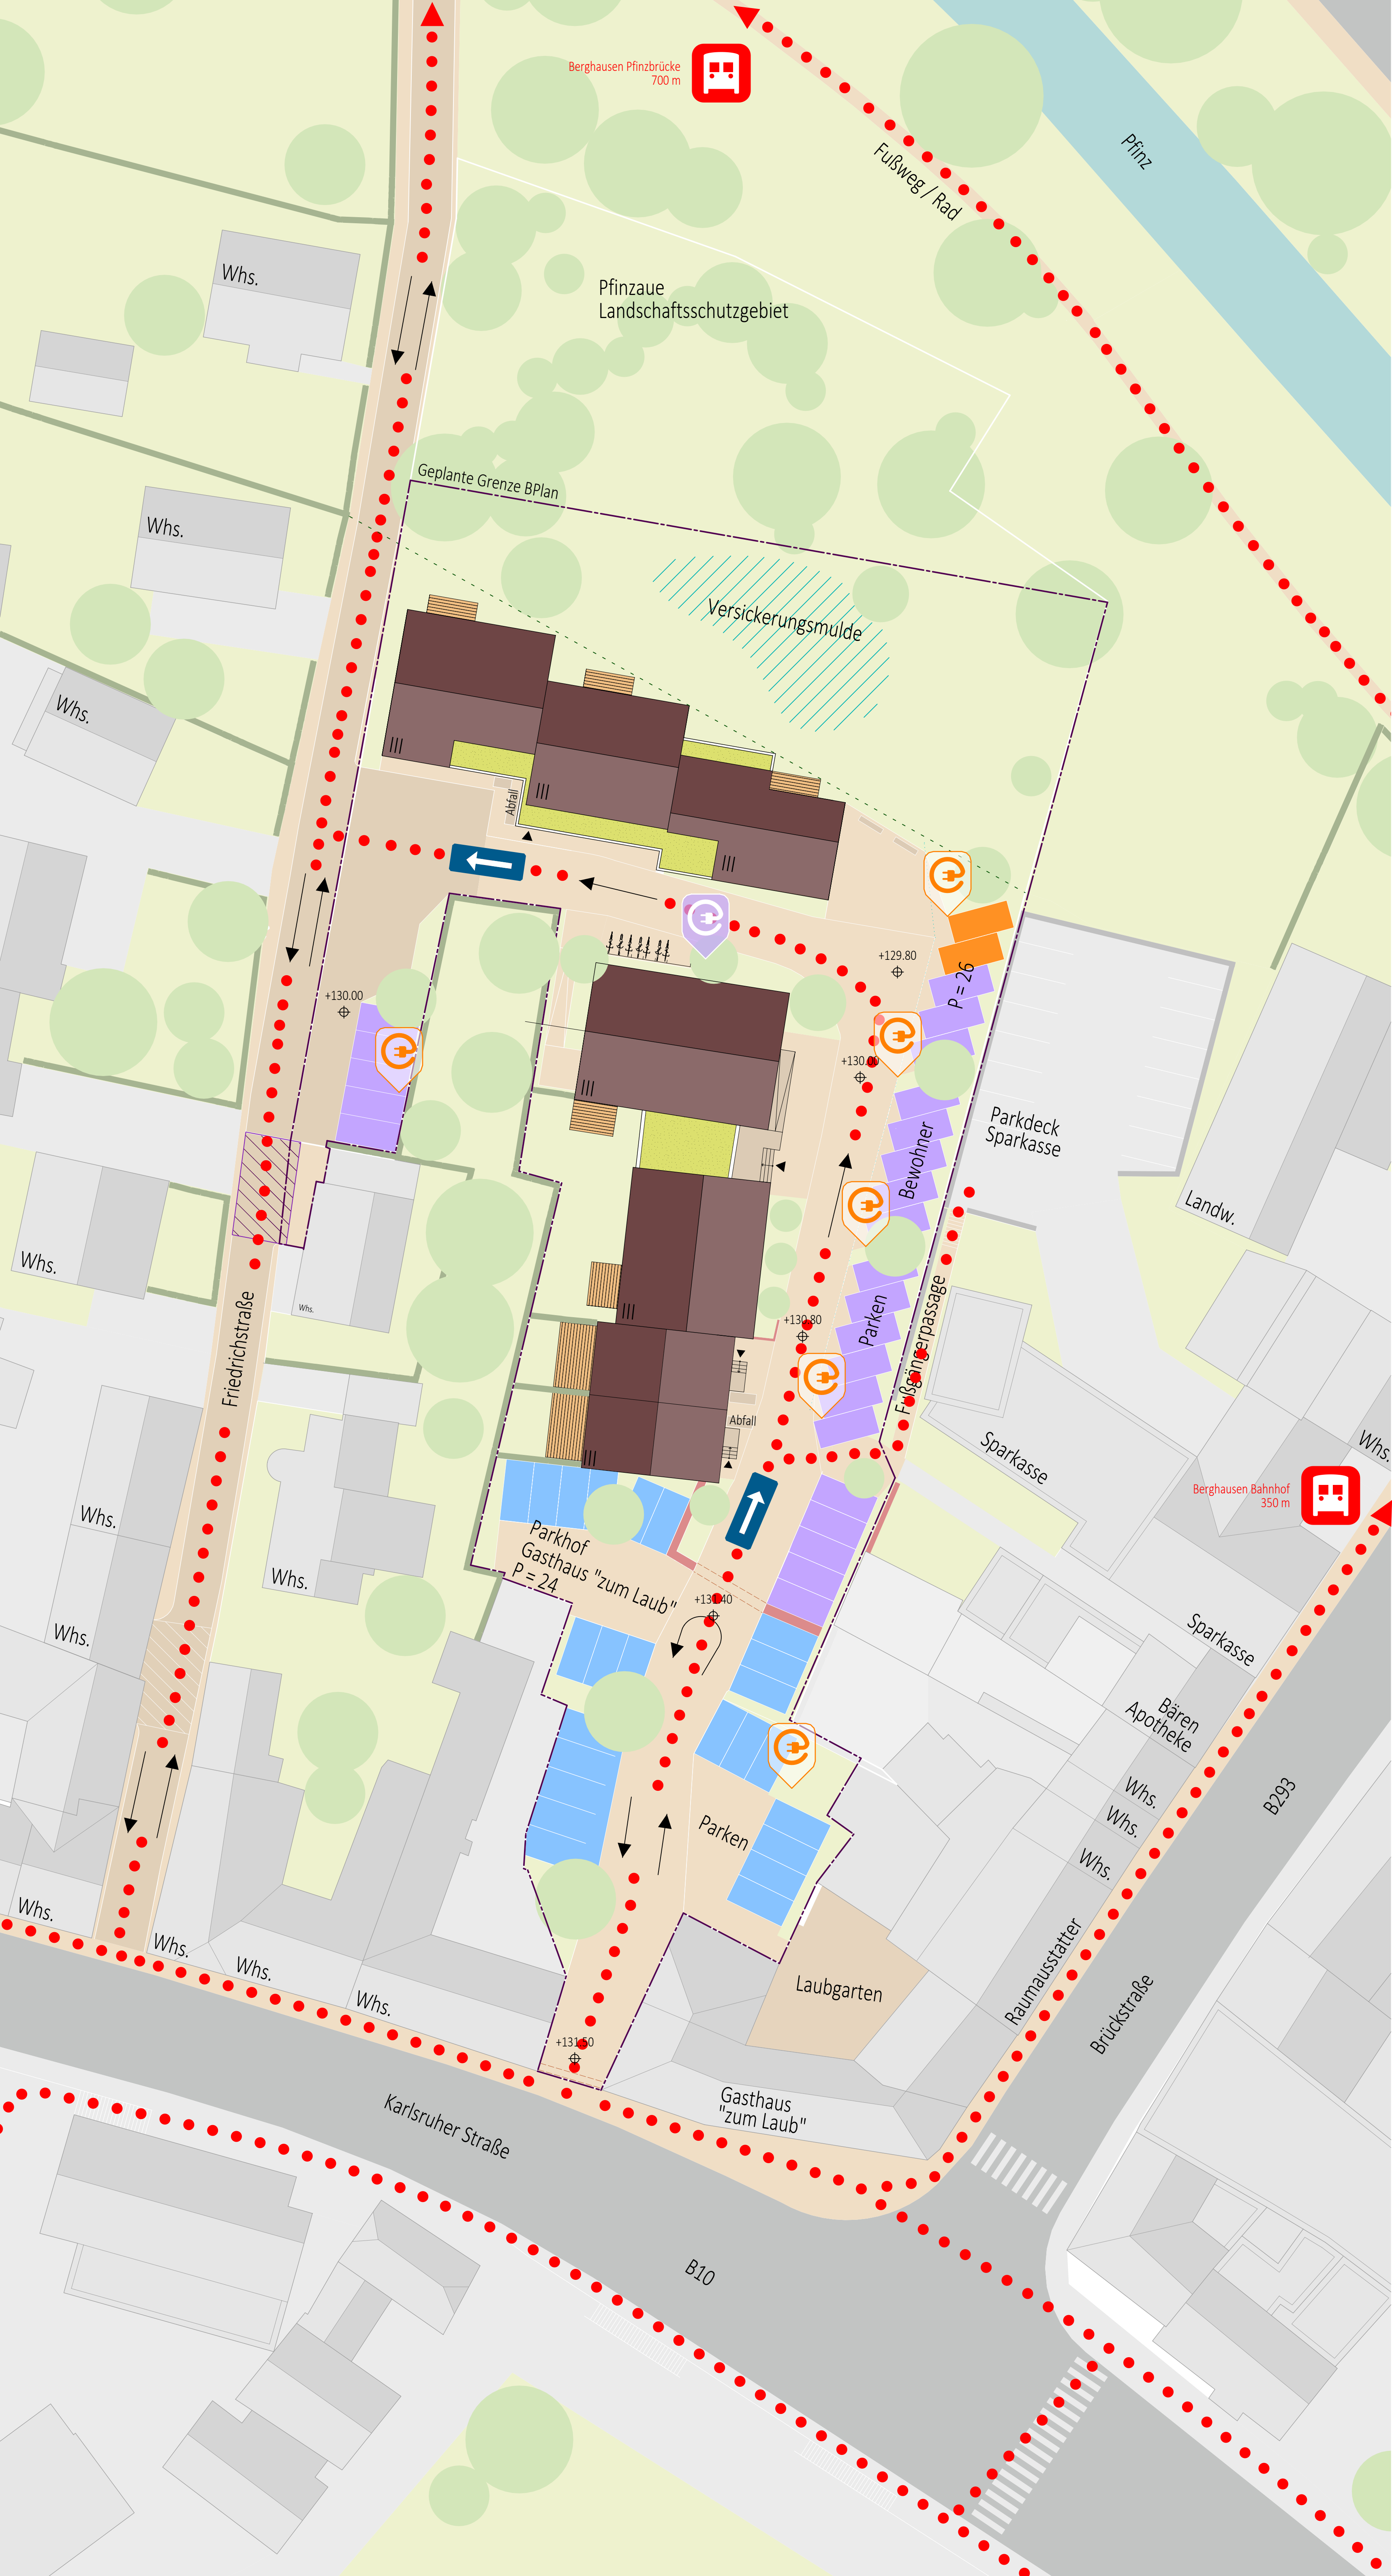


Fuß- / Radweg

Einbahnstraße für Anwohner

ÖPNV

E-Ladestation E-Bike

E-Ladestation PKW

Verkehrsberuhigter Bereich

Parkplätze Bewohner

Carsharing

Parkplätze Laub

Fahrtrichtung

Projekt:
Pfinzaue
Wohnen in der Mitte
76327 Pfingsttal

Mobilitätskonzept
Lageplan
M 1:250

13.12.2024
21-04

▣▣▣ ibele + partner
Architekten | Stadtplaner PartGmbH

Steigstraße 15.1
76327 Pfingsttal
Tel.: 0721/9463033
Fax.: 0721/9463035
buero@ibele-partner.de
www.ibele-partner.de