


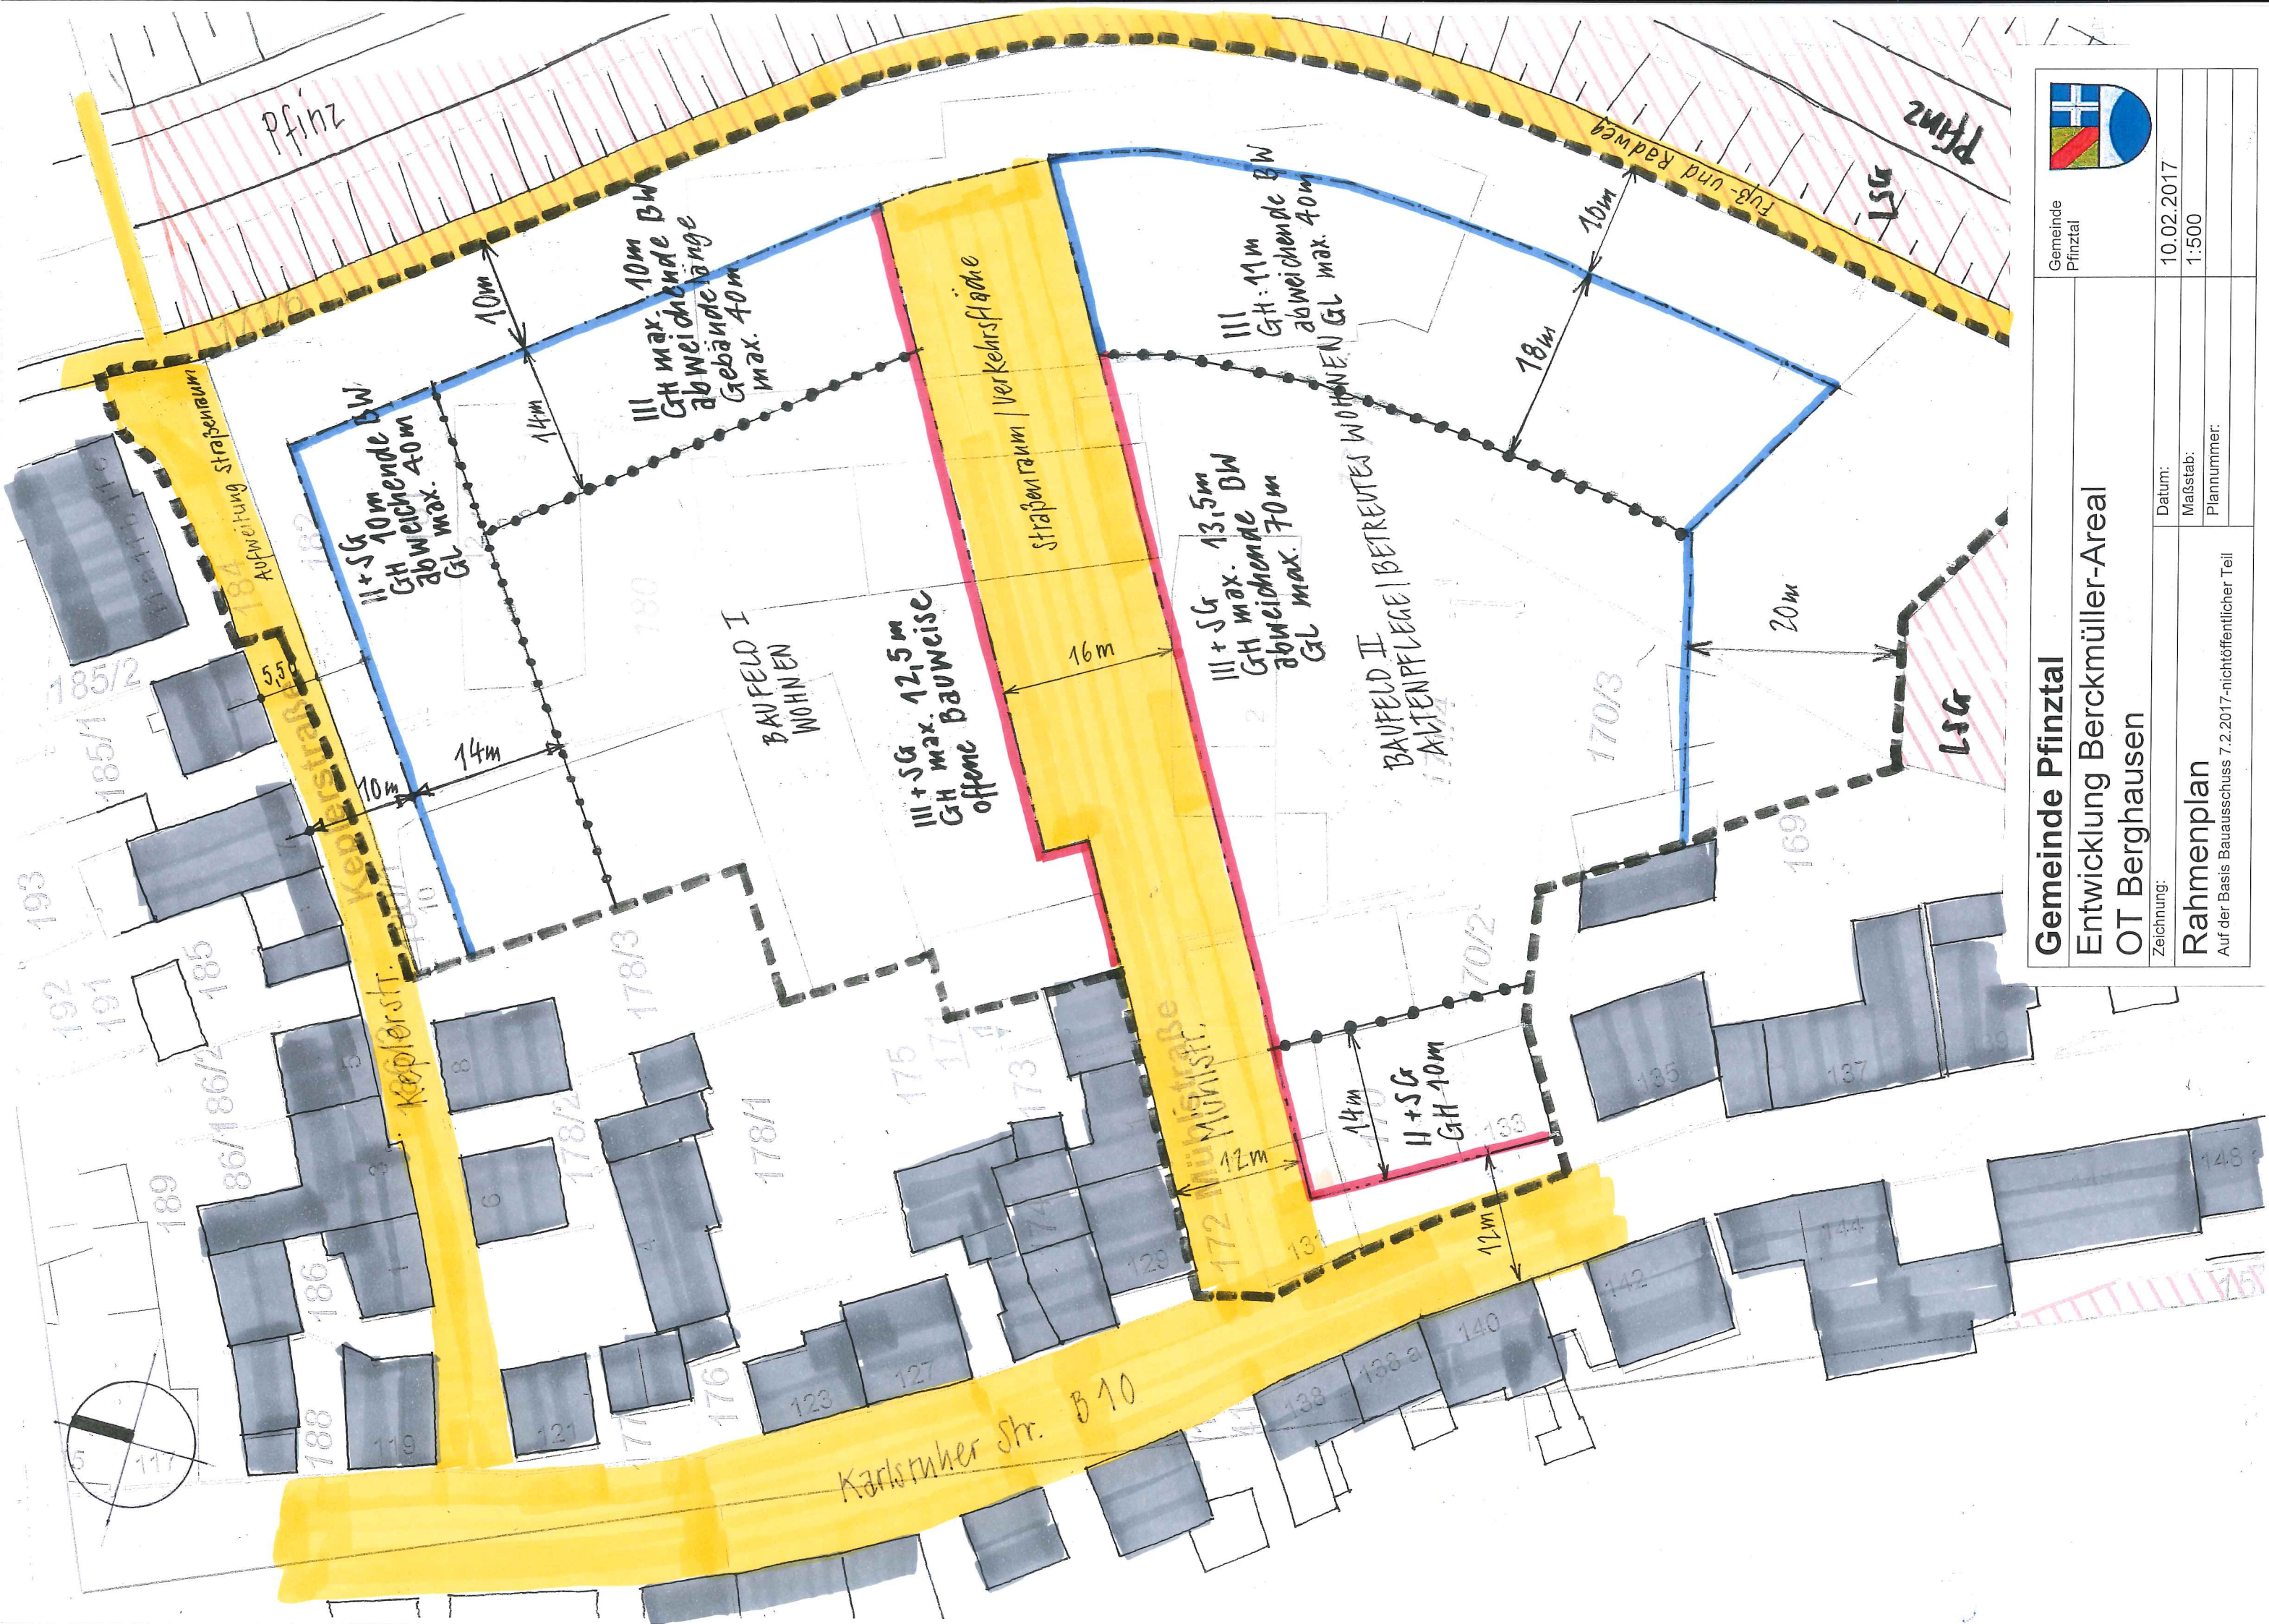

	Gemeinde Pfinztal Entwicklung Berckmüller-Areal OT Berghausen	
	Datum: 10.02.2017 Maßstab: 1:500 Zeichnung: Plannummer:	Auf der Basis Bauausschuss 7.2.2017-nichtöffentlicher Teil