







PROJEKT	Seniorenzentrum & Wohnpark an der Pflanz			Mühlstraße Pflanztal-Berghausen
	Pflegeheim, Tagespflege, betreutes Wohnen und ambulanter Dienst; sowie Wohnanlage mit 48 Wohneinheiten			
BAUHERR	ORES 5 S.ä r.l., 153-155 rue du Kiem, L-8030 Strassen/ Luxembourg			
	Über: Orpea Deutschland Immobilien Services GmbH, Schoemperlenstr. 12B, D-76185 Karlsruhe			
PLAN	Lageplan 500 Abstandsflächen			PLANNR. 01.2
PLANUNG	KAUPP + FRANCK	info@kaupp-franck.de	Friedrichsplatz 16	Tel. 0621/430319 -70
		www.kaupp-franck.de	68165 Mannheim	Fax 0621/430319 -99
DATUM	02.03.2018			Maßstab / Gez. 1:500




PROJEKT	Seniorenzentrum & Wohnpark an der Pfalz			Mühlstraße Pfalz-Berghausen
	Pflegeheim, Tagespflege, betreutes Wohnen und ambulanter Dienst; sowie Wohnanlage mit 48 Wohneinheiten			
BAUHERR	ORES 5 S.ä r.l., 153-155 rue du Kiem, L-8030 Strassen/ Luxembourg			
	Über: Orpea Deutschland Immobilien Services GmbH, Schoemperlenstr. 12B, D-76185 Karlsruhe			
PLAN	Lageplan 500 Tiefgarage + Bestandsgebäude			PLANNR. 01.3
PLANUNG	KAUPP + FRANCK	info@kaupp-franck.de www.kaupp-franck.de	Friedrichsplatz 16 68165 Mannheim	Tel. 0621/430319 -70 Fax 0621/430319 -99
DATUM	01.03.2018			Maßstab / Gez. 1:500





8

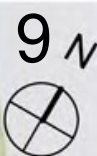









PROJEKT	Seniorenzentrum & Wohnpark an der Pflanz			Mühlstraße Pflanztal-Berghausen
	Pflegeheim, Tagespflege, betreutes Wohnen und ambulanter Dienst; sowie Wohnanlage mit 48 Wohneinheiten			
BAUHERR	ORESG 5 S.à r.l., 153-155 rue du Kiem, L-8030 Strassen/ Luxembourg			
	Über: Orpea Deutschland Immobilien Services GmbH, Schoemperlenstr. 12B, D-76185 Karlsruhe			
PLAN	Pikto LSG			PLANNR. .3
PLANUNG	KAUPP+ FRANCK	info@kaupp-franck.de www.kaupp-franck.de	Friedrichsplatz 16 68165 Mannheim	Tel. 0621/43031 Fax 0621/430319
DATUM	01.03.2018			Maßstab / Gez. 1:2500








PROJEKT	Seniozentrum Pinzta mit Pflegeheim, Tagespflege, betreutem Wohnen und ambulantem Dienst; sowie Wohnanlage mit 43 Wohneinheiten	Mühlstraße Pinzta-Berghausen
BAUHERR	ORES 5 S.à r.l., 153-155 rue du Kiem, L-8030 Strassen/ Luxembourg Über: Orpea Deutschland Immobilien Services GmbH, Schoemperlenstr. 12B, D-76185 Karlsruhe	
PLAN	1. Obergeschoss	PLANNR.
PLANUNG	KAUPP + FRANK	Friedrichsplatz 16 Tel. 0621/430319 - 1 Fax 0621/430319 - 2 www.kaupp-franck.de
DATUM	01.03.2018	Maßstab / Gez. 1:250 CK



MFH 1
3 Wohneinheiten
OG3: 65m² WoFl.
OG3: 64m² WoFl.
OG3: 104m² WoFl.

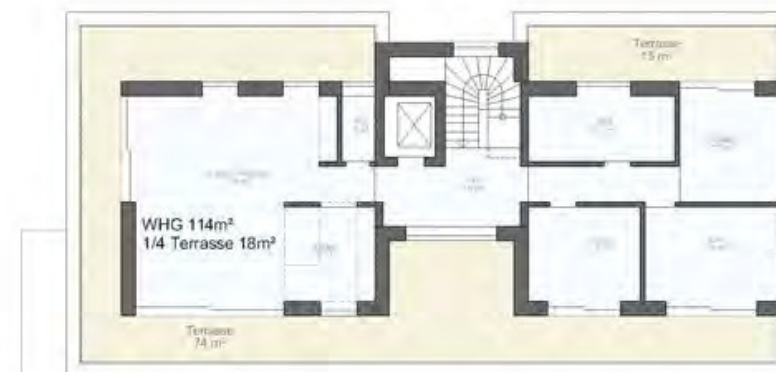



MFH 2
1 Wohneinheiten
OG3: 138m² WoFl.




MFH 3
1 Wohneinheit
OG3: 86m² WoFl.



MFH 4
1 Wohneinheit
OG3: 88m² WoFl.

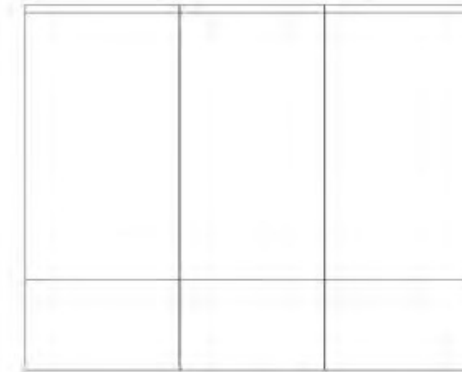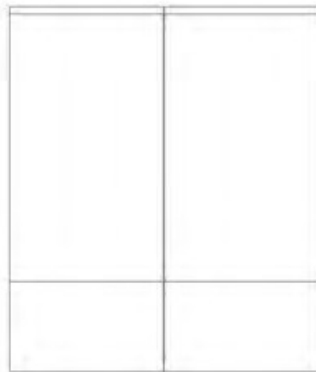

PROJEKT	: Seniorencentrum Pfintal mit Pflegeheim, Tagespflege, betreutem Wohnen und ambulantem Dienst; sowie Wohnanlage mit 43 Wohneinheiten	Mühlstraße Pfintal-Berghausen
BAUHERR	: ORESG 5 S.à r.l., 153-155 rue du Kiem, L-8030 Strassen/ Luxembourg Über: Orpea Deutschland Immobilien Services GmbH, Schoemperlenstr. 12B, D-76185 Karlsruhe	
PLAN	: 3. Obergeschoss	PLANNR.
PLANUNG	: KAUPP + FRANK ALFRED KAUPP info@kaupp-franck.de www.kaupp-franck.de	Friedrichsplatz 16 68165 Mannheim Tel. 0621/430319 -0 Fax 0621/430319 -55
DATUM	: 28.02.2018	Maßstab / Gez. 1:250 CK

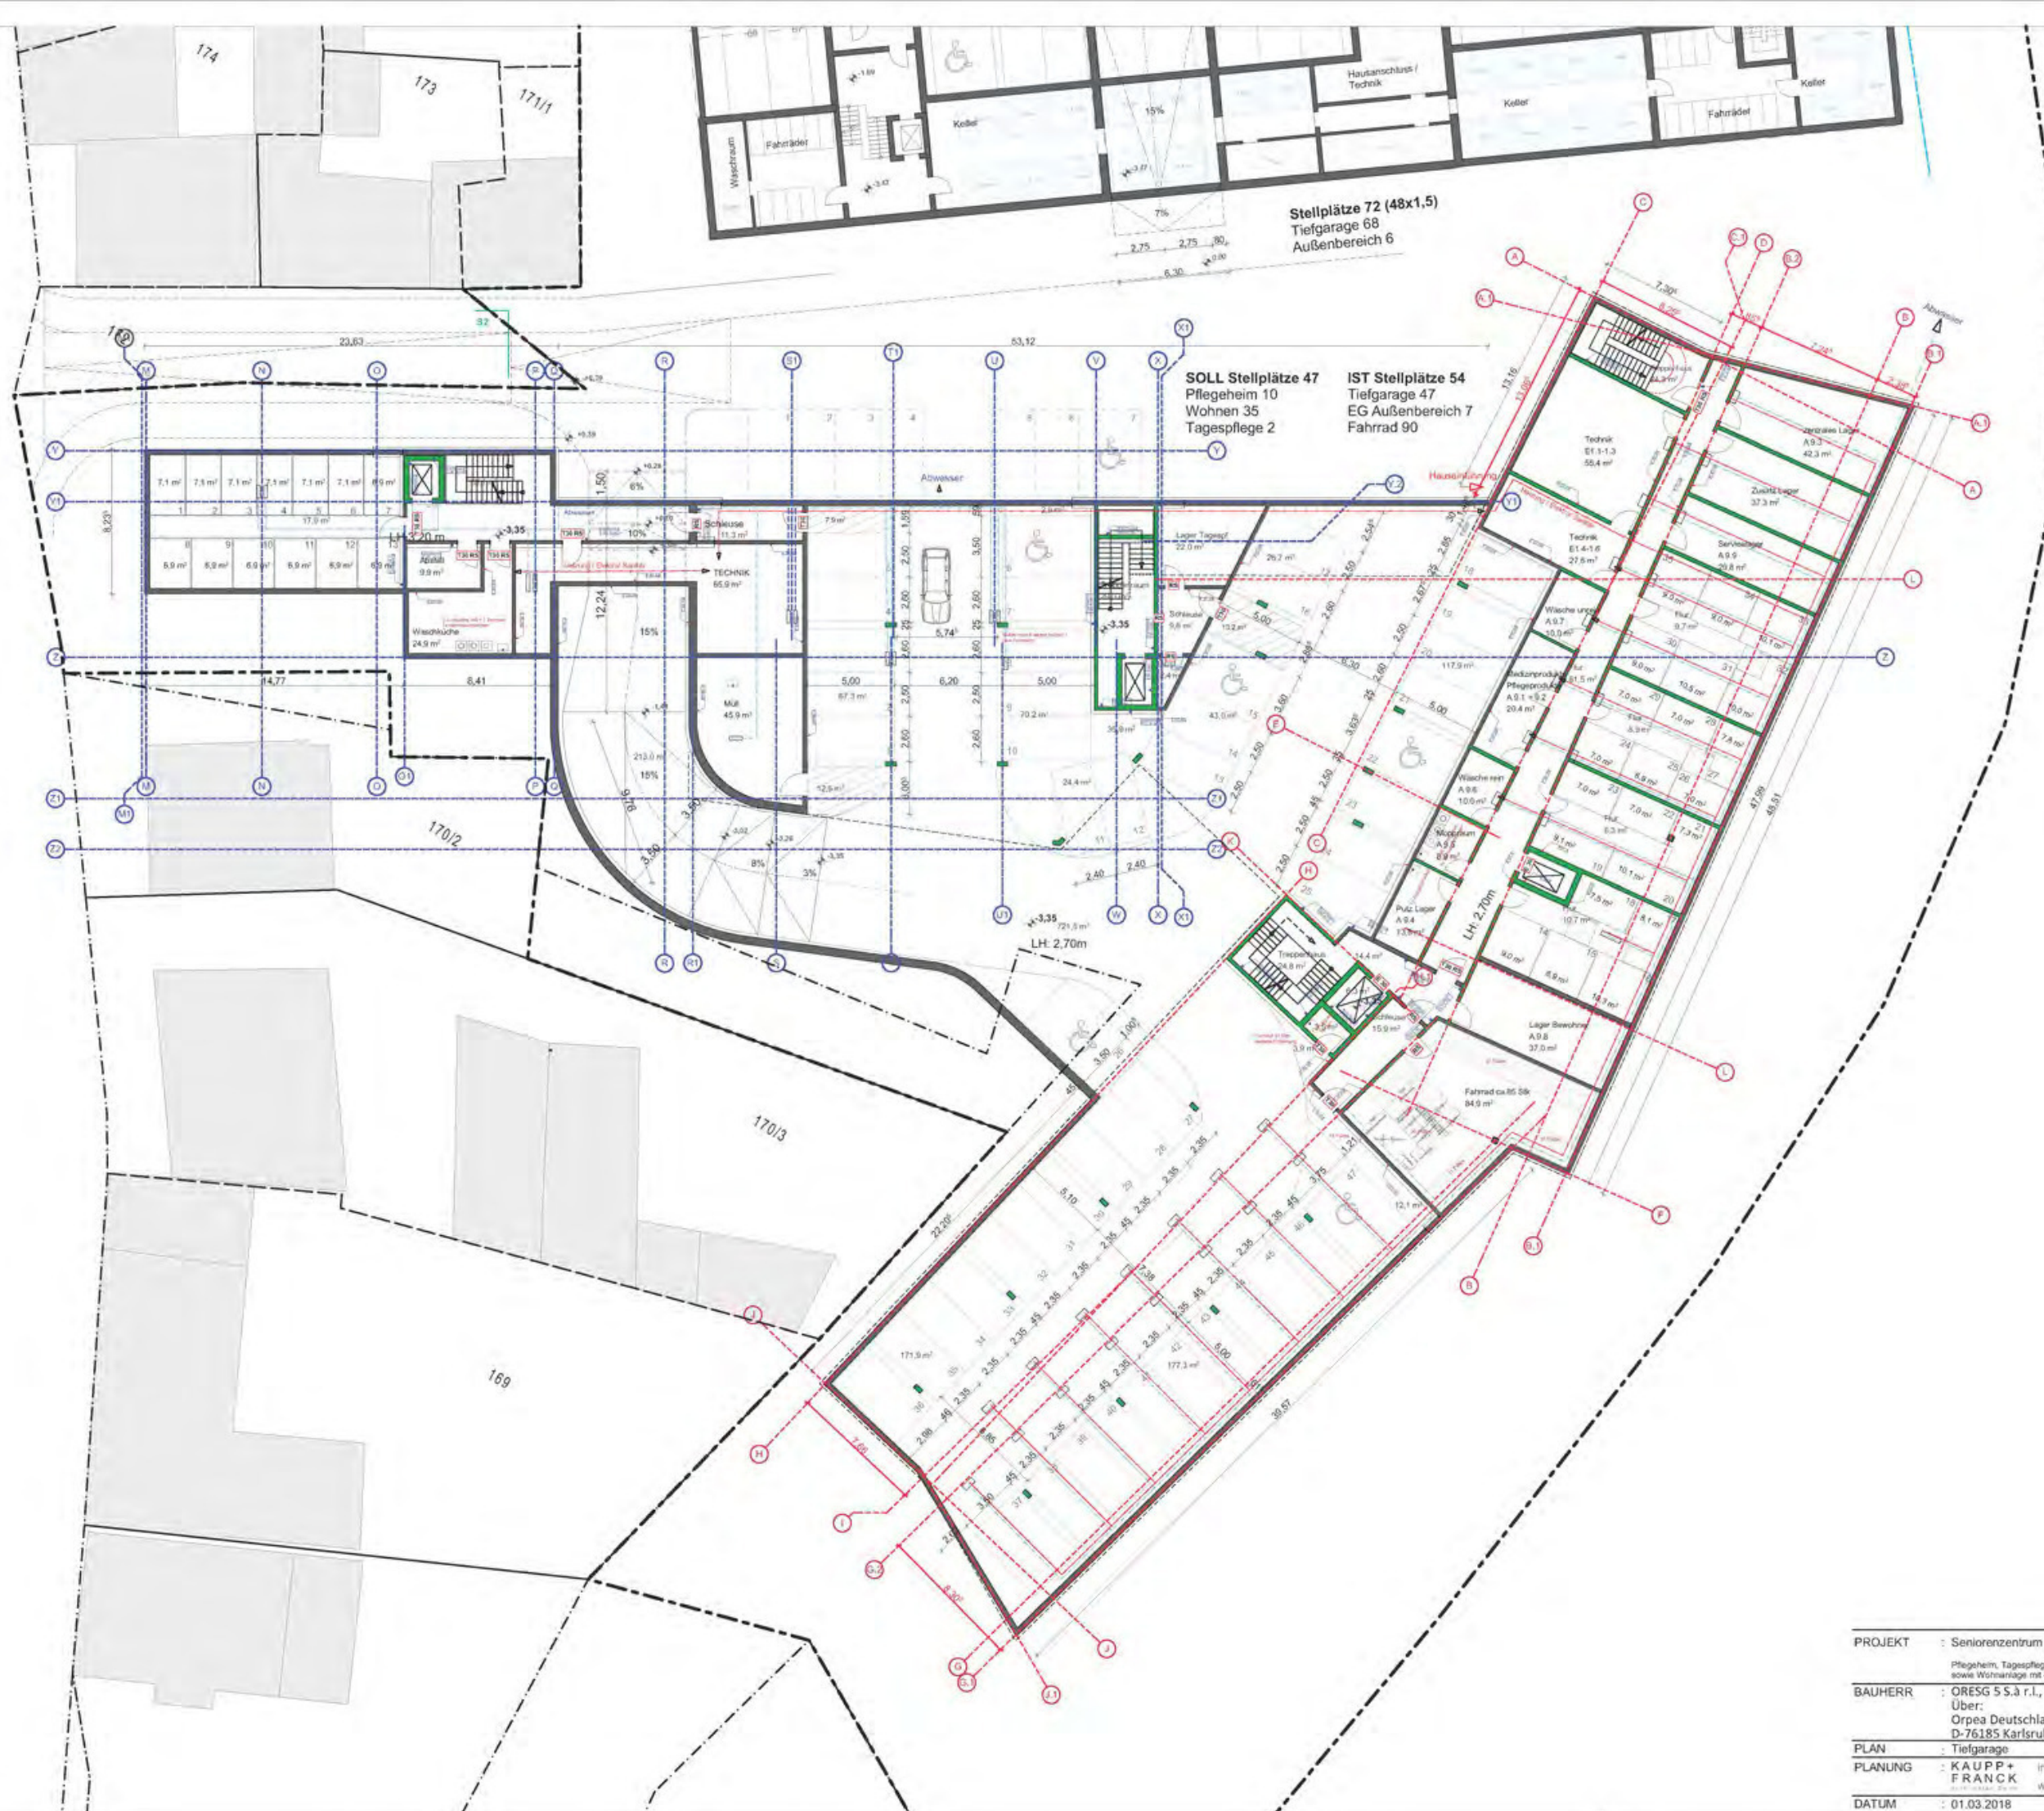

PROJEKT	Seniorenzentrum & Wohnpark an der Pflanz		Mühlstraße Pflanztal-Berghausen
BAUHERR	ORESG 5 S.3 r.L., 153-155 rue du Kiem, L-8030 Strassen/ Luxembourg		Über: Orpea Deutschland Immobilien Services GmbH, Schoemperlenstr. 12B, D-76185 Karlsruhe
PLAN	Tiefgarage	PLANNR.	5001-BA-GR-01
PLANUNG	KAUPP+FRANCK	info@kaupp-franck.de	Friedrichsplatz 16 Tel. 0621/430319-70 www.kaupp-franck.de 68165 Mannheim Fax 0621/430319-49
DATUM	01.03.2018	Maßstab / Gez. 1:250	



PROJEKT	Seniorenzentrum & Wohnpark an der Pflanz		Mühlstraße Pflanztal-Berghausen
	Pflegeheim, Tagespflege, betreutes Wohnen und ambulanter Dienst; sowie Wohnanlage mit 48 Wohneinheiten		
BAUHERR	ORESG 5 S.3 r.L., 153-155 rue du Kiem, L-8030 Strassen/ Luxembourg		
	Über: Orpea Deutschland Immobilien Services GmbH, Schoemperlenstr. 12B, D-76185 Karlsruhe		
PLAN	Erdgeschoss		PLANNR. 5001-BA-GR-02
PLANUNG	KAUPP+FRANCK	info@kaupp-franck.de Friedrichsplatz 16 Tel. 0621/430319-70	
		www.kaupp-franck.de 68165 Mannheim Fax 0621/430319-69	
DATUM	01.03.2018		Maßstab / Gez. 1:250



PROJEKT	Seniorenzentrum & Wohnpark an der Pfalz		Mühlstraße Pfalzlar-Berghausen
	Pfleheim, Tagespflege,betreuete Wohnen und ambulanter Dienst; sowie Wohnanlage mit 48 Wohnzeilen		
BAUHERR	OREG 5 S & S r.L., 153-155 rue du Kiem, L-8030 Strassen/ Luxembourg Über: Orpea Deutschland Immobilien Services GmbH, Schoemperlenstr. 12B, D-76185 Karlsruhe		
PLAN	1.Obergeschoss	PLANNR.	5001-BA-GR-03
PLANUNG	KAUPP + FRANCK info@kaupp-franck.de www.kaupp-franck.de	Friedrichsplatz 16 68165 Mannheim	Teil. 0621/430319 -70/ Fax 0621/430319 -09/
DATUM	01.03.2018	Maßstab / Gez. 1:250	

